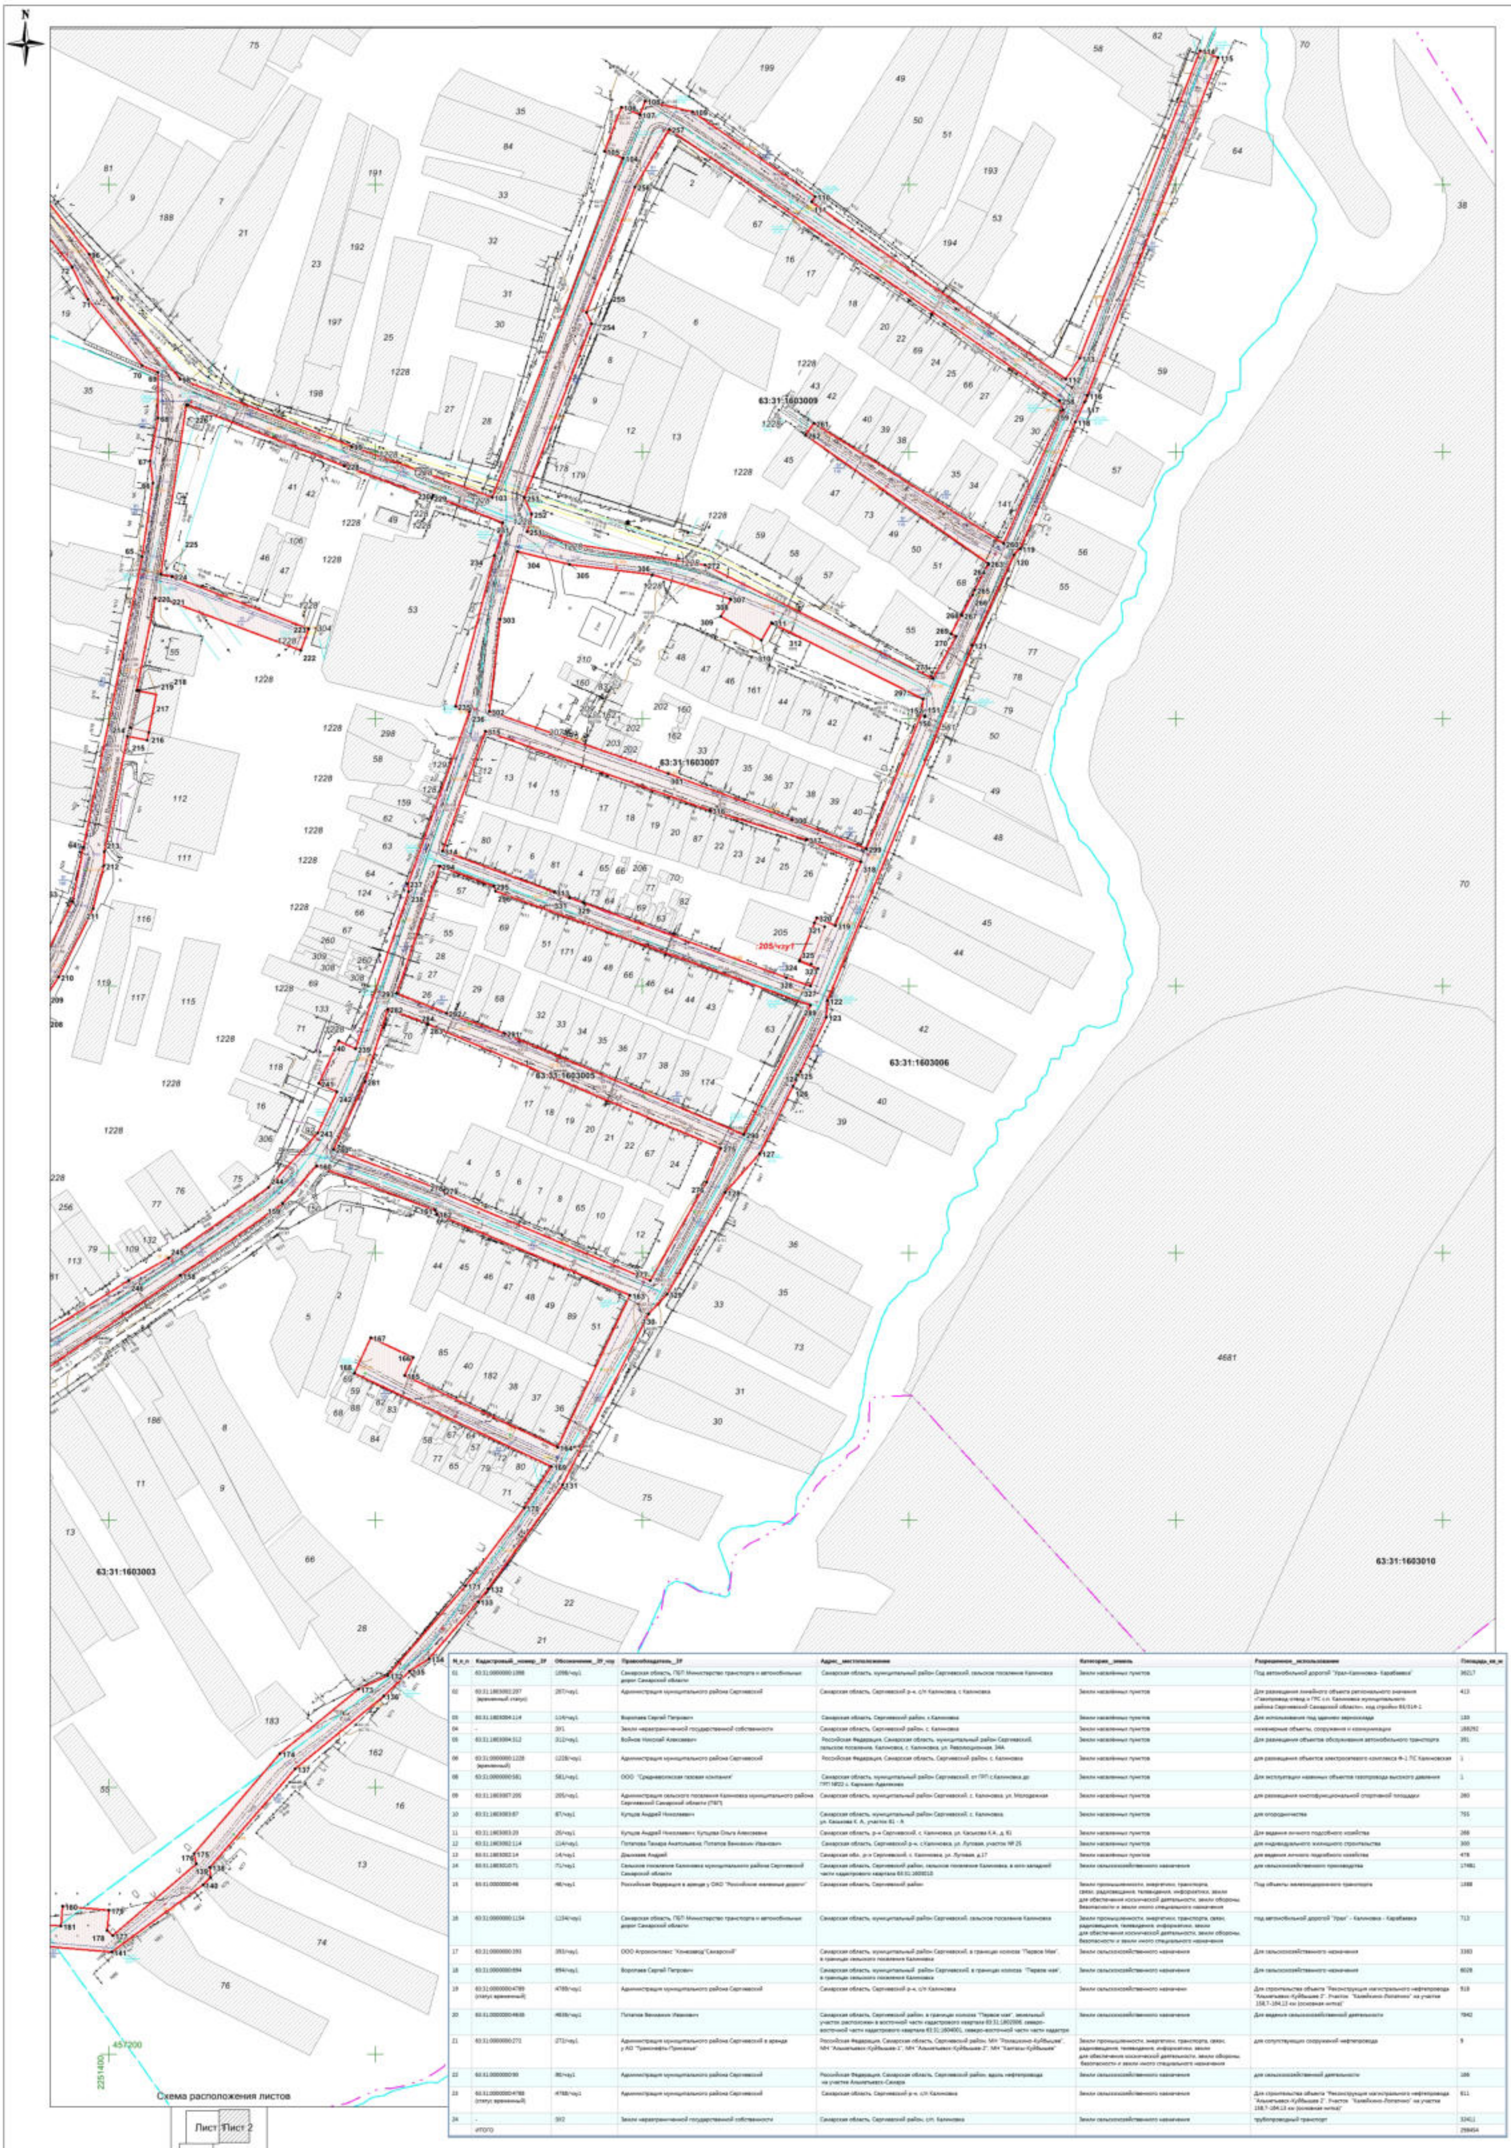

N_п_п	Кадастровый_номер_ЗУ	Обозначение_ЗУ_чзу	Правообладатель_ЗУ	Адрес_местоположение	Категория_земель	Разрешенное_использование	Площадь_кв_м
01	63:31:0000000:1098	1098/чзу1	Самарская область, ГБУ Министерство транспорта и автомобильных дорог Самарской области	Самарская область, муниципальный район Сергиевский, сельское поселение Калиновка	Земли населённых пунктов	Под автомобильной дорогой "Урал-Калиновка- Карабаевка"	36217
02	63:31:1603002:207 (временный статус)	207/чзу1	Администрация муниципального района Сергиевский	Самарская область, Сергиевский р-н, с/п Калиновка, с Калиновка	Земли населённых пунктов	Для размещения линейного объекта регионального значения «Газопровод отвод к ГРС с.п. Калиновка муниципального района Сергиевский Самарской области», код стройки 81/014-1	413
03	63:31:1603004:114	114/чзу1	Воропаев Сергей Петрович	Самарская область, Сергиевский район, с.Калиновка	Земли населённых пунктов	Для использования под зданием зерносклада	133
04	-	:ЗУ1	Земли неразграниченной государственной собственности	Самарская область, Сергиевский район, с. Калиновка	Земли населенных пунктов	инженерные объекты, сооружения и коммуникации	188292
05	63:31:1603004:312	312/чзу1	Войнов Николай Алексеевич	Российская Федерация, Самарская область, муниципальный район Сергиевский, сельское поселение Калиновка, с. Калиновка, ул. Революционная, 34А	Земли населённых пунктов	Для размещения объектов обслуживания автомобильного транспорта	391
06	63:31:0000000:1228 (временный)	1228/чзу1	Администрация муниципального района Сергиевский	Российская Федерация, Самарская область, Сергиевский район, с. Калиновка	Земли населённых пунктов	для размещения объектов электросетевого комплекса Ф-1 ПС Калиновская	1
08	63:31:0000000:581	581/чзу1	ООО "Средневолжская газовая компания"	Самарская область, муниципальный район Сергиевский, от ГРП с.Калиновка до ГРП №22 с. Кармало-Аделяково	Земли населённых пунктов	Для эксплуатации наземных объектов газопровода высокого давления	1
09	63:31:1603007:205	205/чзу1	Администрация сельского поселения Калиновка муниципального района Сергиевский Самарской области (ПБП)	Самарская область, муниципальный район Сергиевский, с. Калиновка, ул. Молодежная	Земли населённых пунктов	для размещения многофункциональной спортивной площадки	260
10	63:31:1603003:87	87/чзу1	Кутузов Андрей Николаевич	Самарская область, муниципальный район Сергиевский, с. Калиновка, ул. Казакова К. А., участок 81 - А	Земли населенных пунктов	для огородничества	755
11	63:31:1603003:20	20/чзу1	Кутузов Андрей Николаевич; Кутузова Ольга Алексеевна	Самарская область, р-н Сергиевский, с. Калиновка, ул. Казакова К.А., д. 81	Земли населенных пунктов	Для ведения личного подсобного хозяйства	288
12	63:31:1603002:114	114/чзу1	Потапова Тамара Анатольевна; Потапов Вениамин Иванович	Самарская область, Сергиевский р-н, с.Калиновка, ул. Луговая, участок № 25	Земли населенных пунктов	для индивидуального жилищного строительства	300
13	63:31:1603002:14	14/чзу1	Дрынкин Андрей	Самарская обл., р-н Сергиевский, с. Калиновка, ул. Луговая, д.17	Земли населённых пунктов	для ведения личного подсобного хозяйства	478
14	63:31:1603010:71	71/чзу1	Сельское поселение Калиновка муниципального района Сергиевский Самарской области	Самарская область, Сергиевский район, сельское поселение Калиновка, в юго-западной части кадастрового квартала 63:31:1603010	Земли сельскохозяйственного назначения	для сельскохозяйственного производства	17481
15	63:31:0000000:46	46/чзу1	Российская Федерация в аренде у ОАО "Российские железные дороги"	Самарская область, Сергиевский район	Земли промышленности, энергетики, транспорта, связи, радиовещания, телевидения, информатики, земли для обеспечения космической деятельности, земли обороны, безопасности и земли иного специального назначения	Под объекты железнодорожного транспорта	1388
16	63:31:0000000:1134	1134/чзу1	Самарская область, ГБУ Министерство транспорта и автомобильных дорог Самарской области	Самарская область, муниципальный район Сергиевский, сельское поселение Калиновка	Земли промышленности, энергетики, транспорта, связи, радиовещания, телевидения, информатики, земли для обеспечения космической деятельности, земли обороны, безопасности и земли иного специального назначения	под автомобильной дорогой "Урал" - Калиновка - Карабаевка	712
17	63:31:0000000:393	393/чзу1	ООО Агрокомплекс "Конезавод"Самарский"	Самарская область, муниципальный район Сергиевский, в границах колхоза "Первое Мая", в границах сельского поселения Калиновка	Земли сельскохозяйственного назначения	Для сельскохозяйственного назначения	3383
18	63:31:0000000:694	694/чзу1	Воропаев Сергей Петрович	Самарская область, муниципальный район Сергиевский, в границах колхоза "Первое мая", в границах сельского поселения Калиновка	Земли сельскохозяйственного назначения	Для сельскохозяйственного назначения	6028
19	63:31:0000000:4789 (статус временный)	4789/чзу1	Администрация муниципального района Сергиевский	Самарская область, Сергиевский р-н, с/п Калиновка	Земли сельскохозяйственного назначения	Для строительства объекта "Реконструкция магистрального нефтепровода "Альметьевск-Куйбышев 2". Участок "Калейкино-Лопатино" на участке 158,7-184,13 км (основная нитка)"	518
20	63:31:0000000:4608	4608/чзу1	Потапов Вениамин Иванович	Самарская область, Сергиевский район, в границах колхоза "Первое мая", земельный участок расположен в восточной части кадастрового квартала 63:31:1602006, северо-восточной части кадастрового квартала 63:31:1604001, северо-восточной части части кадастров	Земли сельскохозяйственного назначения	Для ведения сельскохозяйственной деятельности	7842
21	63:31:0000000:272	272/чзу1	Администрация муниципального района Сергиевский в аренде у АО "Транснефть-Приволга"	Российская Федерация, Самарская область, Сергиевский район, МН "Покровка-Куйбышев", МН "Альметьевск-Куйбышев-1", МН "Альметьевск-Куйбышев-2", МН "Калтасы-Куйбышев"	Земли промышленности, энергетики, транспорта, связи, радиовещания, телевидения, информатики, земли для обеспечения космической деятельности, земли обороны, безопасности и земли иного специального назначения	для сопутствующих сооружений нефтепровода	9
22	63:31:0000000:90	90/чзу1	Администрация муниципального района Сергиевский	Российская Федерация, Самарская область, Сергиевский район, вдоль нефтепровода на участке Альметьевск-Самара	Земли сельскохозяйственного назначения	для сельскохозяйственной деятельности	186
23	63:31:0000000:4788 (статус временный)	4788/чзу1	Администрация муниципального района Сергиевский	Самарская область, Сергиевский р-н, с/п Калиновка	Земли сельскохозяйственного назначения	Для строительства объекта "Реконструкция магистрального нефтепровода "Альметьевск-Куйбышев 2". Участок "Калейкино-Лопатино" на участке 158,7-184,13 км (основная нитка)"	611
24	-	:ЗУ2	Земли неразграниченной государственной собственности	Самарская область, Сергиевский район, с/п Калиновка	Земли сельскохозяйственного назначения	трубопроводный транспорт	32411
	ИТОГО						298454

Изм	Лист	№ документ	Подпись	Дата	Чертеж межевания территории. М 1:2 000	Лист 2

Формат А1