ПРОЕКТ МЕЖЕВАНИЯ ТЕРРИТОРИИ. ОСНОВНАЯ ЧАСТЬ

для строительства объекта АО "Самаранефтегаз":
5753П "Техническое перевооружение напорного нефтепровода УПСВ «Ивановская» - точка врезки
АГЗУ – 1 Малиновская (замена аварийного участка)" в границах сельских поселений Кандабулак и
Елшанка Сергиевкого района Самарской области

Сергиевский район
сельское поселение Кандабулак
63:31:0610003
63:31:0612001
Сергиевский район
сельское поселение Кандабулак
63:31:0612002
Сергиевский район
сельское поселение Кандабулак
линия разрыва с листом 1
линия разрыва с листом 3
157
156
158
155
159
:344/чзу1
161
160
129
170
128
724
171
169
168
172
173
167
166
174
175
180
164
189
194
185
213
211
208
227
229
218
222
221
223
Сергиевский район
сельское поселение Елшанка
63:31:0000000:344
Земли с/х назначения
ООО "БИО-ТОН"
63:31:1302002
63:31:1302003
Сергиевский район
сельское поселение Елшанка
Сергиевский район
сельское поселение Елшанка

-Перечень координат характерных точек границ образуемых земельных участков

:ЗУ1			200	2214970	465895	733	2218597	466458,6	540	2219657	466959,2	659	2220234	467152,3	697	2220495	467224,6
№	X	Y	252	2214980	465895,5				568	2219709	466972,4	658	2220263	467160,8	694	2220497	467223,2
144	2210185	466273,8	253	2214980	465895,2	421	2218641	466480,1	576	2219823	466995,8	657	2220254	467190,3			
145	2210192	466255	254	2214971	465890,8	384	2218656	466487,4	575	2219973	467034,6	656	2220247	467195,3	689	2220469	467202,9
105	2210174	466249,9	255	2214940	465882,5	415	2218660	466477	574	2219985	467036,5	747	2220248	467195,7	688	2220495	467210
106	2210167	466268,7	256	2214925	465881	414	2218660	466467	573	2219982	467045,8	667	2220261	467185,8	756	2220545	467222,3
144	2210185	466273,8	257	2214912	465878	734	2218660	466467	627	2219982	467045,8	666	2220271	467159,6	510	2220545	467222,3
			239	2214901	465879,5	425	2218634	466454,2	644	2219986	467033,8	665	2220242	467151,3	514	2220529	467218
130	2212075	466150,3				424	2218629	466461,8	643	2219988	467022,5	664	2220236	467147	360	2220535	467204,9
722	2212103	466147,2	727	2215008	465896,7	423	2218638	466467,6	545	2219988	467022,5	659	2220234	467152,3	359	2220535	467201,6
170	2212112	466146,5	728	2214994	465883,1	422	2218643	466478,5	544	2219986	467032,5				358	2220534	467196,1
171	2212130	466121	260	2214994	465883,1	421	2218641	466480,1	738	2219964	467029	672	2220238	467142,7	314	2220534	467198,3
723	2212130	466121	251	2215006	465896,6				739	2219814	466990,1	671	2220245	467147,5	757	2220525	467217
724	2212101	466122,6	727	2215008	465896,7	385	2218676	466497	541	2219710	466969,6	670	2220273	467156,1	312	2220481	467204,9
128	2212087	466124,8				478	2218676	466497,5	540	2219657	466959,2	669	2220277	467150,8	311	2220469	467201,6
129	2212081	466144	346	2218291	466310	389	2218681	466491,9				748	2220277	467150,7	689	2220469	467202,9
130	2212075	466150,3	345	2218276	466274,1	388	2218678	466486,3	629	2219986	467046,9	749	2220278	467147,5			
			729	2218247	466231,7	387	2218677	466490,3	649	2220005	467052,2	750	2220264	467141,9	688	2220495	467210
368	2220535	467191,4	305	2218247	466231,7	386	2218676	466495,3	653	2220014	467048,7	751	2220268	467133,7	687	2220514	467228,3
367	2220539	467190,5	304	2218247	466231,7	385	2218676	466497	652	2220037	467051,8	675	2220268	467131,5	758	2220517	467241,3
725	2220540	467175,7	303	2218263	466258				740	2220039	467061,7	674	2220246	467123,9	759	2220538	467246,9
476	2220539	467172,5	302	2218259	466291,1	392	2218774	466545,4	654	2220168	467097,9	752	2220245	467125,5	699	2220544	467226,1
487	2220533	467171,1	730	2218262	466296,2	391	2218745	466527,2	741	2220168	467097,6	672	2220238	467142,7	760	2220501	467215,5
726	2220536	467176,5	346	2218291	466310	479	2218743	466530,1	742	2220116	467074,8				688	2220495	467210
368	2220535	467191,4				735	2218743	466530,1	743	2220052	467050,6	678	2220266	467147,2			
			351	2218376	466352	392	2218774	466545,4	630	2219990	467035,1	679	2220265	467145,7	708	2220538	467231,1
178	2213801	465911,6	443	2218383	466355,2				629	2219986	467046,9	680	2220264	467147,2	709	2220537	467229,7
179	2213807	465915,2	451	2218397	466335,6	500	2219569	466858,8				681	2220265	467148,6	710	2220535	467231,1
164	2213819	465928,2	352	2218390	466332,3	499	2219541	466867,2	636	2220246	467119,7	678	2220266	467147,2	711	2220537	467232,5
190	2213822	465925,8	351	2218376	466352	621	2219539	466872,5	744	2220247	467120				708	2220538	467231,1
191	2213809	465912,2				620	2219567	466863,9	677	2220247	467120	753	2220512	467240,1			
192	2213805	465909	446	2218440	466381,4	500	2219569	466858,8	676	2220270	467127,7	684	2220510	467230,8	704	2220535	467235,2
178	2213801	465911,6	731	2218453	466387,6				577	2220270	467127,4	754	2220492	467213,1	705	2220533	467233,8
			732	2218452	466389,3	517	2219608	466849,1	745	2220185	467097,4	682	2220468	467206,6	706	2220532	467235,2
195	2213867	465839,9	452	2218460	466393,1	516	2219588	466853	592	2220107	467065,9	755	2220462	467226,9	707	2220533	467236,6
196	2213875	465841,2	342	2218469	466378,1	515	2219584	466854,2	591	2220039	467041,4	753	2220512	467240,1	704	2220535	467235,2
197	2213898	465842,1	341	2218468	466378,1	622	2219585	466858,2	590	2220010	467036						
198	2213941	465858,2	340	2218463	466370,1	624	2219608	466851,1	589	2219991	467031,3	700	2220502	467227,1	382	2220664	467205,4
199	2213963	465872,4	448	2218454	466366	517	2219608	466849,1	588	2219992	467023,7	701	2220501	467225,7	712	2220680	467204,7
184	2213965	465876	447	2218450	466370,6				641	2219992	467023,6	702	2220500	467227,1	761	2220680	467204,7
215	2213972	465879	446	2218440	466381,4	553	2219609	466855	640	2219991	467031,2	703	2220501	467228,5	616	2220680	467204,1
216	2213966	465869,5				623	2219586	466862,2	639	2220053	467046,9	700	2220502	467227,1	619	2220673	467204,4
217	2213943	465854,6	419	2218600	466456	535	2219586	466862,2	638	2220118	467071,3				618	2220677	467197,4
218	2213899	465838,1	418	2218595	466438,2	553	2219609	466855	746	2220169	467094	690	2220495	467228,6	617	2220679	467197,4
219	2213876	465837,2	417	2218595	466434,7				636	2220246	467119,7	691	2220494	467227,2	603	2220679	467196,8
220	2213870	465836,3	416	2218593	466433,6	520	2219617	466847,2				692	2220493	467228,6	602	2220676	467196,8
195	2213867	465839,9	458	2218593	466438	519	2219611	466848,4	528	2219996	467003	693	2220494	467230	601	2220672	467205
			419	2218600	466456	736	2219611	466848,5	527	2219997	466997	690	2220495	467228,6	600	2220672	467205
239	2214901	465879,5				625	2219612	466849,9	647	2219996	466996,9				599	2220670	467204,1
240	2214925	465885	733	2218597	466458,6	626	2219618	466848	646	2219995	467002,8	694	2220497	467223,2	598	2220667	467205,2
241	2214939	465886,4	420	2218604	466462,1	737	2219617	466847,2	528	2219996	467003	695	2220495	467221,8	382	2220664	467205,4
242	2214969	465894,5	419	2218600	466456	520	2219617	466847,2				696	2220494	467223,1			

Обзорная схема М 1:50000

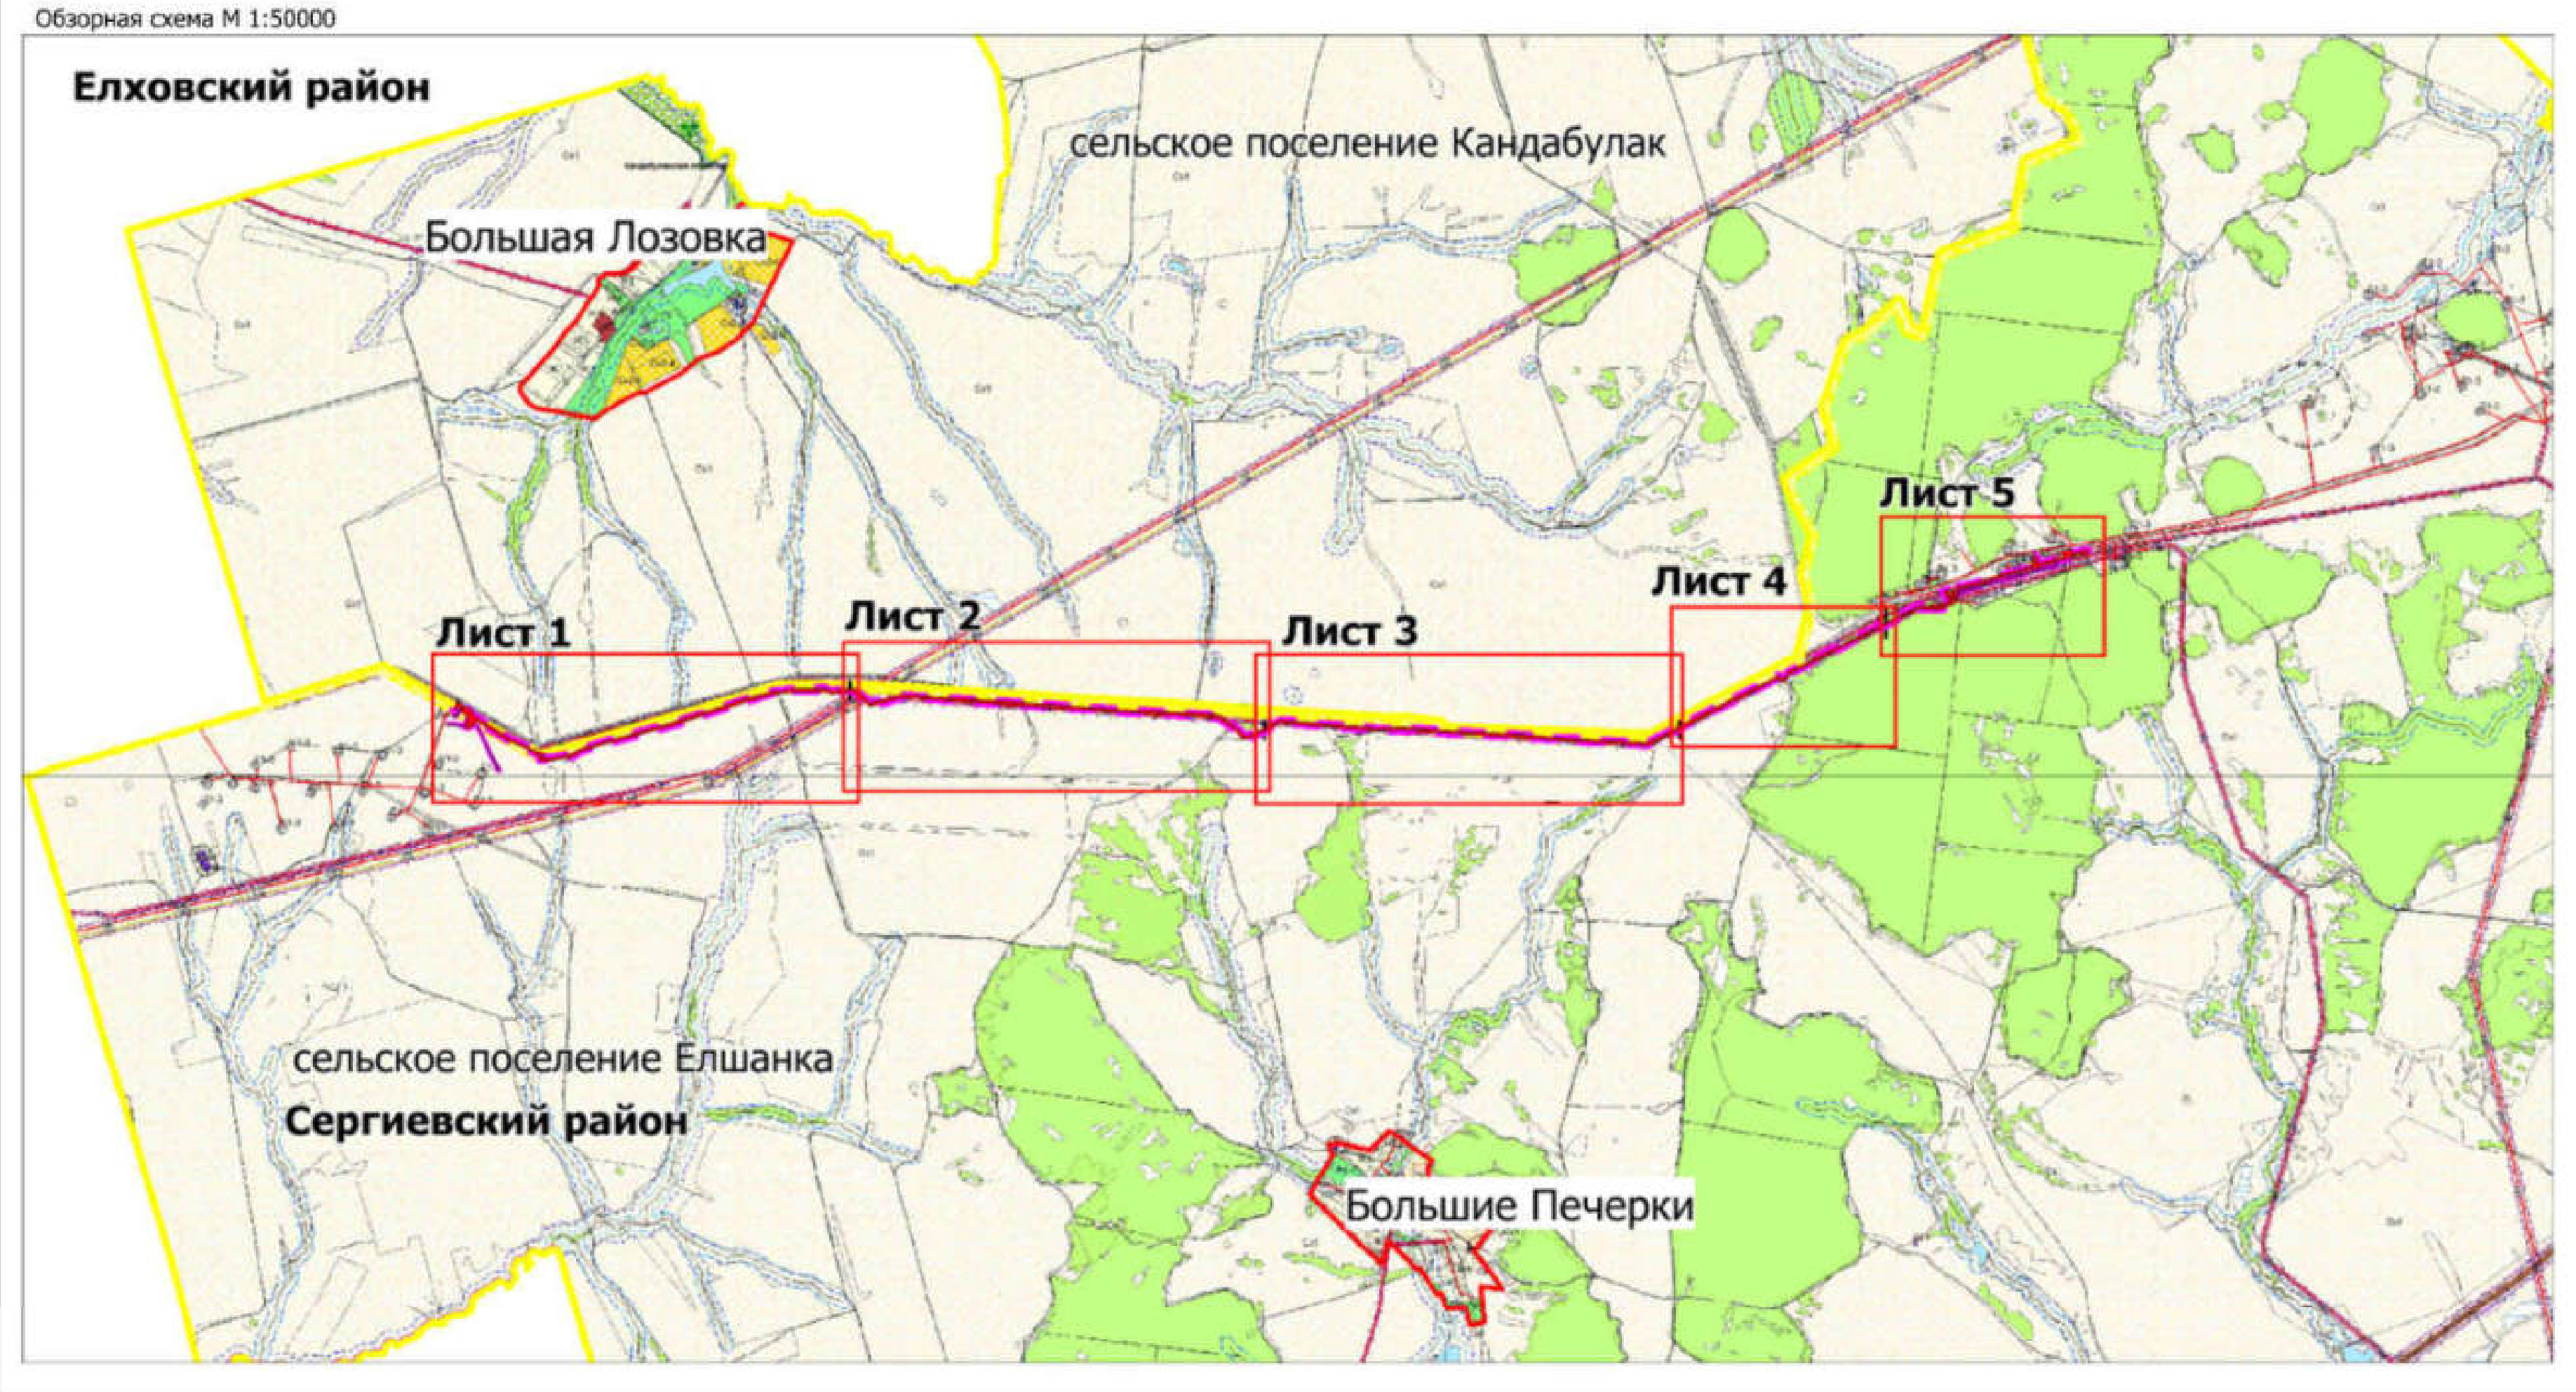

Условные обозначения

▭	граница территории в отношении которой осуществляется подготовка проекта планировки
🟥	граница зон планируемого размещения линейных объектов (устанавливаемая "красная линия")
🟥	границы ранее запроектированных объектов строительства (существующие "красные линии")
🟩	границы кадастровых кварталов
🟨	границы сельских поселений
●	номер характерной точки границы образуемого земельного участка
—	трасса проектируемого нефтепровода
—	трасса проектируемого кабеля ВОЛС
—	трасса проектируемой ЛЭП высокого напряжения
—	трасса проектируемой линии анодного заземления
🟦	границы земельных участков по сведениям из ЕГРН

Примечания:
1.Объектов культурного наследия, включенных в Единый государственный реестр объектов культурного наследия Российской Федерации, выявленных объектов культурного наследия, а также объектов, обладающих признаками ОКН, на обследованном участке не имеется.
2.ООПТ местного значения, регионального значения, федерального значения отсутствуют.
3.В границах разработки документации по планировке территории линии отступа от красных линий в целях определения мест допустимого размещения зданий, строений, сооружений не устанавливаются.
4.В границах разработки документации по планировке терриории отсутствуют земельные участки, в отношении которых действуют публичные сервитуты.
5. Границы планируемых элементов планировочной структуры совпадают с границами устанавливаемых "красных линий".
6. Границы существующих элементов планировочной структуры совпадают с границами существующих (ранее запроектированных) "красных линий".

Заказчик: АО "Самаранефтегаз"					5753П "Техническое перевооружение напорного нефтепровода УПСВ «Ивановская» - точка врезки АГЗУ – 1 Малиновская (замена аварийного участка)" в границах сельских поселений Кандабулак и Елшанка Сергиевкого района Самарской области			
Изм.	Лист	N документа	Подпись	Дата				
Разработал		Кузьменко П.В.			Проект межевания территории. Основная часть	Стадия	Лист	Листов
Проверил		Чубенко N.А.				П	2	5
					Чертеж красных линий. Чертеж межевания территории Масштаб 1:2000	ООО "СамараНИПИнефть"		
Н.контроль								

Для документов

Формат А2х4