ПРОЕКТ МЕЖЕВАНИЯ ТЕРРИТОРИИ. ОСНОВНАЯ ЧАСТЬ
для строительства объекта АО "Самаранефтегаз":
5753П "Техническое перевооружение напорного нефтепровода УПСВ «Ивановская» - точка врезки АГЗУ – 1 Малиновская (замена аварийного участка)" в границах сельских поселений Кандабулак и Елшанка Сергиевкого района Самарской области

Обзорная схема М 1:50000

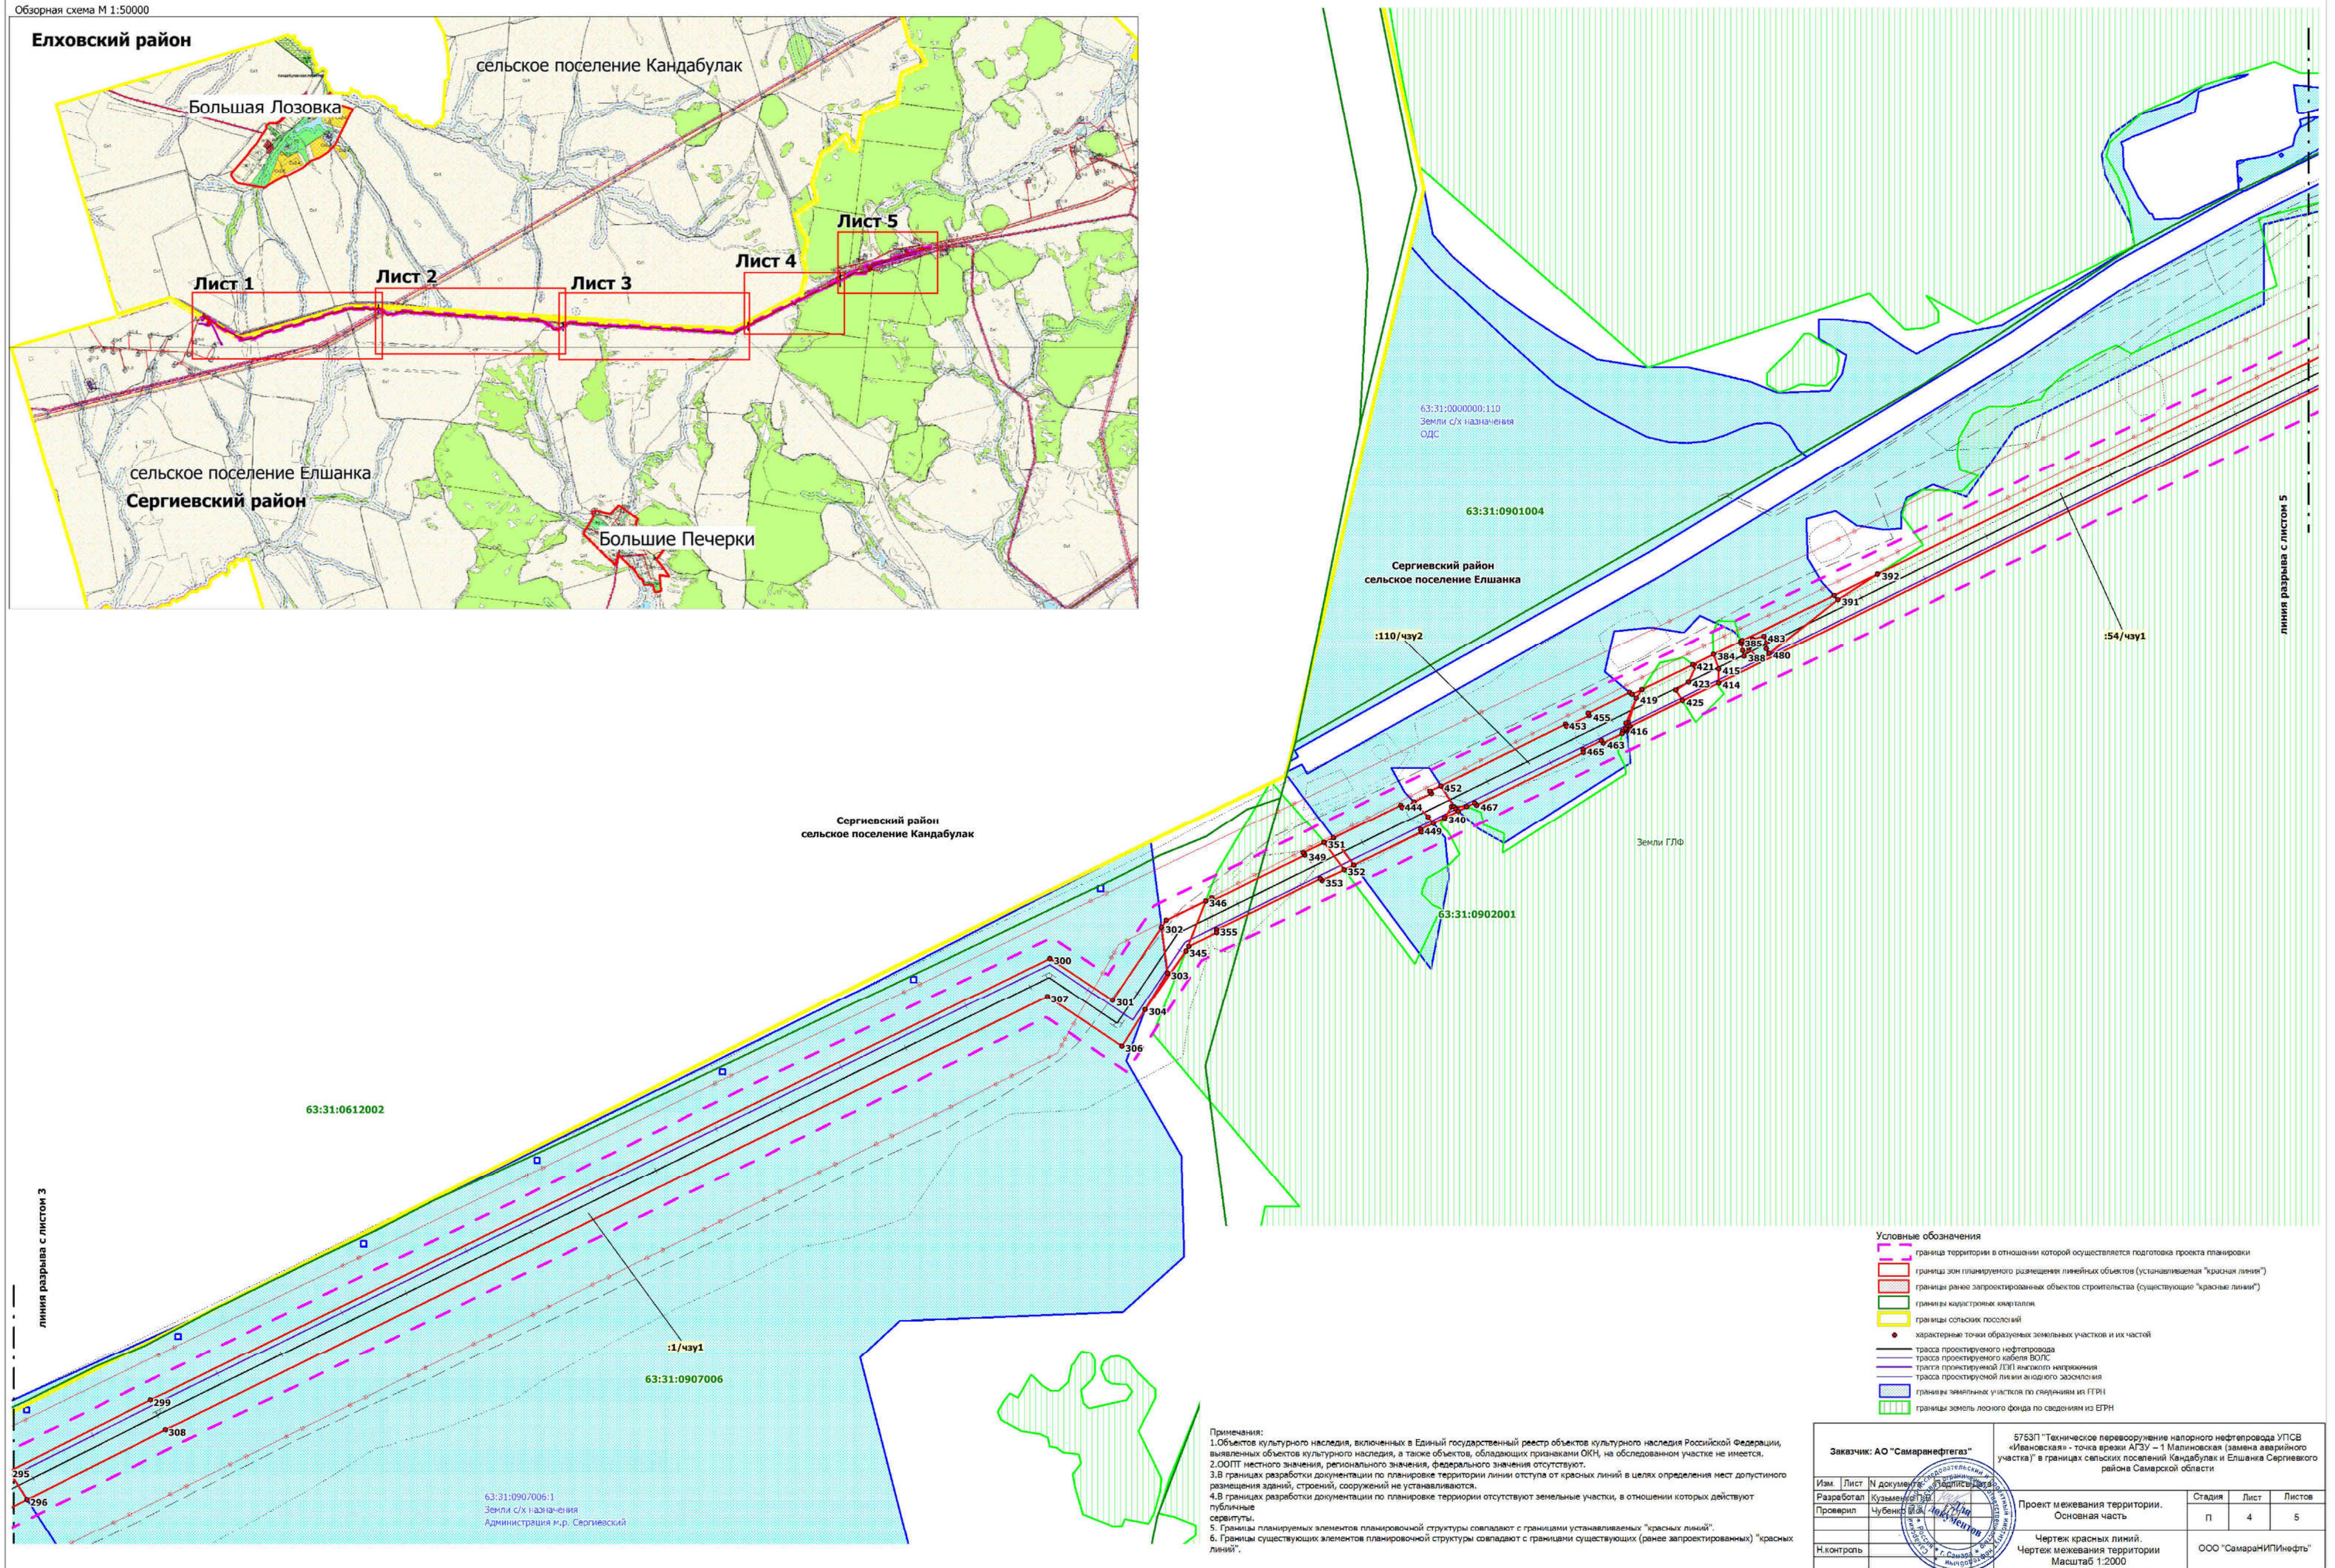

Условные обозначения
- граница территории в отношении которой осуществляется подготовка проекта планировки
- границы зон планируемого размещения линейных объектов (устанавливаемая "красная линия")
- границы ранее запроектированных объектов строительства (существующие "красные линии")
- границы кадастровых кварталов
- границы сельских поселений
- характерные точки образуемых земельных участков и их частей
- трасса проектируемого нефтепровода
- трасса проектируемого кабеля ВОЛС
- трасса проектируемой ЛЭП высокого напряжения
- трасса проектируемой линии анодного заземления
- границы земельных участков по сведениям из ЕГРН
- границы земель лесного фонда по сведениям из ЕГРН

Примечания:
1.Объектов культурного наследия, включенных в Единый государственный реестр объектов культурного наследия Российской Федерации, выявленных объектов культурного наследия, а также объектов, обладающих признаками ОКН, на обследованном участке не имеется.
2.ООПТ местного значения, регионального значения, федерального значения отсутствуют.
3.В границах разработки документации по планировке территории линии отступа от красных линий в целях определения мест допустимого размещения зданий, строений, сооружений не устанавливаются.
4.В границах разработки документации по планировке территории отсутствуют земельные участки, в отношении которых действуют публичные
сервитуты.
5. Границы планируемых элементов планировочной структуры совпадают с границами устанавливаемых "красных линий".
6. Границы существующих элементов планировочной структуры совпадают с границами существующих (ранее запроектированных) "красных линий".

Заказчик: АО "Самаранефтегаз"					5753П "Техническое перевооружение напорного нефтепровода УПСВ «Ивановская» - точка врезки АГЗУ – 1 Малиновская (замена аварийного участка)" в границах сельских поселений Кандабулак и Елшанка Сергиевкого района Самарской области		
Изм.	Лист	N документа	Подпись	Дата			
Разработал		Кузьменко ПВ			Проект межевания территории. Основная часть	Стадия	Лист	Листов
Проверил		Чубенко ВА				П	4	5
Н.контроль					Чертеж красных линий. Чертеж межевания территории МасштаБ 1:2000	ООО "СамараНИПИнефть"		

Формат А1