ПРОЕКТ ПЛАНИРОВКИ ТЕРРИТОРИИ. ОСНОВНАЯ ЧАСТЬ
для строительства объекта АО "Самаранефтегаз":
5753П "Техническое перевооружение напорного нефтепровода УПСВ «Ивановская» - точка врезки АГЗУ – 1 Малиновская (замена аварийного участка)" в границах сельских поселений Кандабулак и Елшанка Сергиевкого района Самарской области

Сергиевский район
сельское поселение Кандабулак
63:31:0610003
63:31:0612001
Сергиевский район
сельское поселение Кандабулак
63:31:0612002
Сергиевский район
сельское поселение Кандабулак
линия разрыва с листом 1
Сергиевский район
сельское поселение Елшанка
63:31:1302002
63:31:1302003
Сергиевский район
сельское поселение Елшанка
линия разрыва с листом 3
Постоянный переезд через трубопровод
Постоянный переезд через трубопровод
пашня

-Перечень координат характерных точек границ зон планируемого размещения линейных объектов;
-Перечень координат характерных точек "красных линий"

NUM	Xcoord	Ycoord
1	2 220 680,73	467 226,9
2	2 220 679,79	467 204,67
3	2 220 679,4	467 195,6
4	2 220 652,53	467 194,17
5	2 220 645,94	467 187,61
6	2 220 631	467 202,62
7	2 220 618,27	467 199,25
8	2 220 617,62	467 201,15
9	2 220 554,85	467 183,77
10	2 220 556,57	467 177,25
11	2 220 480,61	467 157,21
12	2 220 479,76	467 160,43
13	2 220 425,69	467 145,25
14	2 220 420,4	467 107,36
15	2 220 396,67	467 101,18
16	2 220 347,77	467 088,47
17	2 220 205,77	467 050,94
18	2 220 063,95	467 015,02
19	2 219 992,25	466 995,84
20	2 219 931,25	466 979,52
21	2 219 792,96	466 943,88
22	2 219 651,38	466 907,8
23	2 219 617,26	466 847,23
24	2 219 609,82	466 834,03
25	2 219 609,79	466 833,98
26	2 219 598,41	466 813,78
27	2 219 472,24	466 774,91
28	2 219 325,92	466 784,79
29	2 219 293,23	466 778,34
30	2 219 292,23	466 778,37
31	2 219 293,18	466 778,34
32	2 219 293,14	466 778,33
33	2 218 659,61	466 466,96
34	2 218 596,02	466 435,7
35	2 218 595,9	466 433,4
36	2 218 576,5	466 423,89
37	2 218 575,42	466 425,58
38	2 218 561,94	466 418,94
39	2 218 562,48	466 416,97
40	2 218 485,43	466 379,08
41	2 218 483,96	466 380,61
42	2 218 445,1	466 361,49
43	2 218 445,78	466 359,59
44	2 218 374,2	466 324,38
45	2 218 372,85	466 325,98
46	2 218 298,41	466 289,38
47	2 218 298,58	466 287,19
48	2 218 278,64	466 277,43
49	2 218 247,04	466 231,69
50	2 218 230,31	466 205,28
51	2 218 176,84	466 241,09
52	2 217 542,2	465 929,07
53	2 217 442,76	465 879,09
54	2 217 256,42	465 785,45
55	2 217 124,94	465 722,17
56	2 216 599,07	465 761,97
57	2 216 388,04	465 777,93
58	2 216 209,1	465 796,06
59	2 215 883,31	465 820,66
60	2 215 576,17	465 841,27
61	2 215 161,3	465 879,86
62	2 214 963,85	465 870,68
63	2 214 846,22	465 887,26
64	2 214 767,19	465 894,28
65	2 214 558,09	465 914,08
66	2 214 557,81	465 916,12
67	2 214 547,9	465 917,14
68	2 214 547,82	465 914,97
69	2 214 435,08	465 925,56
70	2 214 186,19	465 950,97
71	2 214 035,25	465 883,19
72	2 214 034,58	465 885,14
73	2 214 008,26	465 873,33
74	2 214 008,81	465 871,32
75	2 213 977,54	465 857,29
76	2 213 976	465 858,84
77	2 213 963,5	465 853,23
78	2 213 964,56	465 851,54
79	2 213 916,07	465 829,89
80	2 213 878,39	465 824,62
81	2 213 827,84	465 891,12
82	2 213 804,79	465 909,02
83	2 213 795,82	465 915,98
84	2 213 693,05	465 995,8
85	2 213 634,21	466 003,49
86	2 213 137,72	466 045,45
87	2 213 026,19	466 048,88
88	2 212 129,84	466 121
89	2 212 101,2	466 122,58
90	2 212 087,3	466 124,81
91	2 211 939,69	466 140,65
92	2 211 939,61	466 142,64
93	2 211 929,8	466 143,63
94	2 211 929,73	466 141,63
95	2 211 146,78	466 202,71
96	2 210 888,29	466 135,72
97	2 210 831,1	466 193,81
98	2 210 831,11	466 197,71
99	2 210 827,2	466 197,7
100	2 210 765,49	466 260,56
101	2 210 675,64	466 261,19
102	2 210 587,53	466 238,36
103	2 210 541,3	466 265,56
104	2 210 296,06	466 267,56
105	2 210 213,97	466 258,26
106	2 210 213,54	466 260,88
107	2 210 166,75	466 247,87
108	2 210 167,45	466 245,99
109	2 210 132,69	466 236,34
110	2 210 127,95	466 253,4
111	2 209 904,21	466 191,15
112	2 209 308,03	466 010,11
113	2 208 722,6	465 859,4
114	2 208 561,5	465 811,63
115	2 208 507,71	465 777,49
116	2 208 446,98	465 765,17
117	2 208 316,27	465 738,63
118	2 208 237,03	465 750,42
119	2 208 243,19	465 791,83
120	2 208 218,96	465 795,44
121	2 208 176,16	465 816,82
122	2 207 988,24	465 910,69
123	2 207 897,07	465 972,83
124	2 207 728,34	466 076,16
125	2 207 713,99	466 053,97
126	2 207 740,37	466 038,93
127	2 207 896,61	465 708,08
128	2 207 898,43	465 708,94
129	2 207 902,68	465 699,88
130	2 207 900,89	465 699,04
131	2 207 903,06	465 694,42
132	2 207 904,88	465 695,28
133	2 207 909,13	465 686,23
134	2 207 907,33	465 685,39
135	2 207 909,46	465 680,94
136	2 207 911,28	465 681,8
137	2 207 915,52	465 672,73
138	2 207 906,46	465 668,46
139	2 207 902,2	465 677,52
140	2 207 904,01	465 678,37
141	2 207 901,9	465 682,84
142	2 207 900,07	465 681,98
143	2 207 895,83	465 691,04
144	2 207 897,63	465 691,89
145	2 207 895,46	465 696,5
146	2 207 893,62	465 695,63
147	2 207 889,38	465 704,68
148	2 207 891,19	465 705,53
149	2 207 735,76	466 034,65
150	2 207 710,76	466 048,91
151	2 207 687,04	466 011,65
152	2 207 649,72	466 014,13
153	2 207 650,99	466 029,67
154	2 207 484,16	466 043,96
155	2 207 486,86	466 051,76
156	2 207 651,64	466 037,63
157	2 207 655,25	466 082,4
158	2 207 670,15	466 107,79
159	2 207 615,76	466 140,55
160	2 207 617,69	466 143,9
161	2 207 614,01	466 146,16
162	2 207 627,22	466 167,75
163	2 207 608,11	466 179,43
164	2 207 605,92	466 175,86
165	2 207 614,85	466 170,64
166	2 207 578,36	466 110,8
167	2 207 567,84	466 114,85
168	2 207 557,24	466 118,94
169	2 207 542,97	466 124,44
170	2 207 545,14	466 130,04
171	2 207 569,54	466 120,63
172	2 207 575,85	466 118,21
173	2 207 606,55	466 168,54
174	2 207 597,61	466 173,77
175	2 207 602,99	466 182,58
176	2 207 588,31	466 191,56
177	2 207 573,68	466 167,69
178	2 207 553,22	466 180,21
179	2 207 580,37	466 224,57
180	2 207 596,49	466 214,7
181	2 207 605,82	466 225,99
182	2 207 609,58	466 223,8
183	2 207 625,38	466 204,77
184	2 207 699,18	466 159,85
185	2 207 704,35	466 146,74
186	2 207 704,88	466 134,42
187	2 207 699,92	466 125,12
188	2 207 718,35	466 114,05
189	2 207 716,75	466 111,38
190	2 207 909,61	465 993,29
191	2 208 001,84	465 930,49
192	2 208 184,31	465 839,58
193	2 208 226,33	465 818,64
194	2 208 270,47	465 812,02
195	2 208 264,29	465 770,61
196	2 208 315,71	465 762,99
197	2 208 446,9	465 789,74
198	2 208 498,8	465 800,31
199	2 208 551,42	465 833,73
200	2 208 715,77	465 882,41
201	2 209 302,05	466 033,39
202	2 209 897,23	466 214,11
203	2 210 144,64	466 282,95
204	2 210 149,39	466 265,88
205	2 210 160,08	466 268,86
206	2 210 160,83	466 266,98
207	2 210 210,03	466 280,61
208	2 210 210	466 281,97
209	2 210 294,56	466 291,66
210	2 210 547,93	466 289,5
211	2 210 591,13	466 264,09
212	2 210 673,09	466 285,4
213	2 210 775,62	466 284,47
214	2 210 895,69	466 162,42
215	2 211 145,01	466 226,93
216	2 211 927,53	466 165,88
217	2 211 928,42	466 163,79
218	2 211 938,33	466 162,88
219	2 211 938,58	466 164,89
220	2 212 103,48	466 147,19
221	2 213 028,12	466 072,81
222	2 213 139,74	466 069,37
223	2 213 636,22	466 027,4
224	2 213 702,69	466 018,69
225	2 213 813,73	465 932,05
226	2 213 846,01	465 906,87
227	2 213 889,14	465 850,16
228	2 213 907,88	465 852,52
229	2 213 923,47	465 859,48
230	2 213 927,33	465 858,84
231	2 213 982,39	465 883,63
232	2 213 983,04	465 886,1
233	2 213 998,31	465 892,96
234	2 213 999,21	465 891,16
235	2 214 034,51	465 907
236	2 214 034,5	465 909,2
237	2 214 182,24	465 975,5
238	2 214 437,51	465 949,42
239	2 214 539,16	465 939,95
240	2 214 540,01	465 937,85
241	2 214 552,21	465 936,72
242	2 214 552,39	465 938,76
243	2 214 848,44	465 911,15
244	2 214 964,07	465 894,68
245	2 215 161,44	465 903,87
246	2 215 578,4	465 865,17
247	2 215 884,92	465 844,61
248	2 216 210,91	465 820
249	2 216 390,47	465 801,81
250	2 216 602,43	465 785,77
251	2 217 120,33	465 746,59
252	2 217 245,63	465 806,89
253	2 217 429,73	465 899,4
254	2 217 531,42	465 950,51
255	2 218 178,69	466 268,75
256	2 218 223,72	466 238,58
257	2 218 258,93	466 291,13
258	2 218 262,28	466 296,12
259	2 218 295,17	466 312,3
260	2 218 295,7	466 310,34
261	2 218 361,91	466 342,89
262	2 218 360,71	466 344,5
263	2 218 430,89	466 378,97
264	2 218 432,08	466 377,38
265	2 218 453,04	466 387,61
266	2 218 451,88	466 389,3
267	2 218 549,38	466 437,28
268	2 218 550,33	466 435,52
269	2 218 566,33	466 443,35
270	2 218 565,61	466 445,28
271	2 218 595,56	466 459,99
272	2 218 597,28	466 458,56
273	2 218 604,35	466 462,04
274	2 218 641,04	466 480,08
275	2 218 675,53	466 497,05
276	2 218 742,66	466 530,07
277	2 219 285,88	466 797,25
278	2 219 324,75	466 804,93
279	2 219 469,69	466 795,1
280	2 219 557,03	466 821,97
281	2 219 553,27	466 834,26
282	2 219 551,17	466 834,14
283	2 219 540,96	466 867,15
284	2 219 539,3	466 872,52
285	2 219 530,9	466 899,69
286	2 219 526,66	466 901,93
287	2 219 518,3	466 900,49
288	2 219 513,13	466 919,32
289	2 219 523	466 922
290	2 219 547,56	466 927,04
291	2 219 575,54	466 836,51
292	2 219 573,49	466 836,26
293	2 219 576,13	466 827,84
294	2 219 580,48	466 829,19
295	2 219 582,32	466 837,14
296	2 219 580,18	466 836,93
297	2 219 584,1	466 854,15
298	2 219 593,22	466 894,2
299	2 219 607,54	466 946,33
300	2 219 610,58	466 947,57
301	2 219 656,61	466 959,19
302	2 219 709,31	466 972,38
303	2 219 828,85	467 002,71
304	2 219 925,33	467 029,53
305	2 219 965,72	467 040,04
306	2 219 973,81	467 040,36
307	2 219 982,3	467 045,76
308	2 219 982,32	467 045,76
309	2 220 038,95	467 061,64
310	2 220 171,09	467 098,71
311	2 220 246,86	467 119,96
312	2 220 246,85	467 120,01
313	2 220 245,29	467 125,5
314	2 220 238,08	467 142,74
315	2 220 233,06	467 154,76
316	2 220 246,53	467 160,41
317	2 220 242,83	467 169,24
318	2 220 233,22	467 176,61
319	2 220 247,42	467 195,26
320	2 220 247,76	467 195,7
321	2 220 262,52	467 184,44
322	2 220 276,61	467 150,7
323	2 220 277,94	467 147,51
324	2 220 264,46	467 141,87
325	2 220 267,84	467 133,74
326	2 220 269,97	467 126,44
327	2 220 320,94	467 140,76
328	2 220 328,15	467 145,11
329	2 220 345,65	467 152,71
330	2 220 347,29	467 148,16
331	2 220 375,06	467 155,95
332	2 220 473,64	467 183,62
333	2 220 462,23	467 226,87
334	2 220 538,18	467 246,92
335	2 220 549,8	467 202,92
336	2 220 607,02	467 218,99
337	2 220 606,48	467 220,91
338	2 220 638,24	467 229,37
339	2 220 646,02	467 221,55
340	2 220 659,24	467 234,69
341	2 220 672,35	467 225,57
342	2 220 675,89	467 230,42
343	2 220 419,37	467 143,49
344	2 220 415	467 112,15
345	2 220 393,91	467 106,67
346	2 220 346,25	467 094,27
347	2 220 204,27	467 056,74
348	2 220 062,43	467 020,82
349	2 219 991,29	467 001,79
350	2 219 929,72	466 985,32
351	2 219 791,47	466 949,69
352	2 219 647,4	466 912,97
353	2 219 613,9	466 853,47
354	2 219 611,08	466 848,45
355	2 219 604,94	466 837,56
356	2 219 607,57	466 849,13
357	2 219 608,91	466 855,02
358	2 219 612,52	466 873,79
359	2 219 616,61	466 888,87
360	2 219 626,99	466 926,96
361	2 219 655,96	466 935,22
362	2 219 794,95	466 970,08
363	2 219 834,74	466 979,46
364	2 219 988,02	467 022,46
365	2 219 988,03	467 022,47
366	2 220 222,48	467 088,24
367	2 220 247,08	467 088,66
368	2 220 263,42	467 091,89
369	2 220 283,04	467 098,84
370	2 220 302,48	467 110,7
371	2 220 383,21	467 133,34
372	2 213 748,4	465 977,04
373	2 213 748,24	465 975,03
374	2 213 746,25	465 975,19
375	2 213 746,4	465 977,19
376	2 214 966,44	465 880,76
377	2 214 966,34	465 878,76
378	2 214 964,34	465 878,85
379	2 214 964,43	465 880,85
380	2 214 167,69	465 944,92
381	2 214 167,53	465 942,93
382	2 214 165,54	465 943,11
383	2 214 165,71	465 945,08
384	2 214 769,34	465 896,14
385	2 214 769,19	465 894,14
386	2 214 767,19	465 894,29
387	2 214 767,34	465 896,28

Общая площадь: 357 769 кв.м.

Обзорная схема М 1:50000

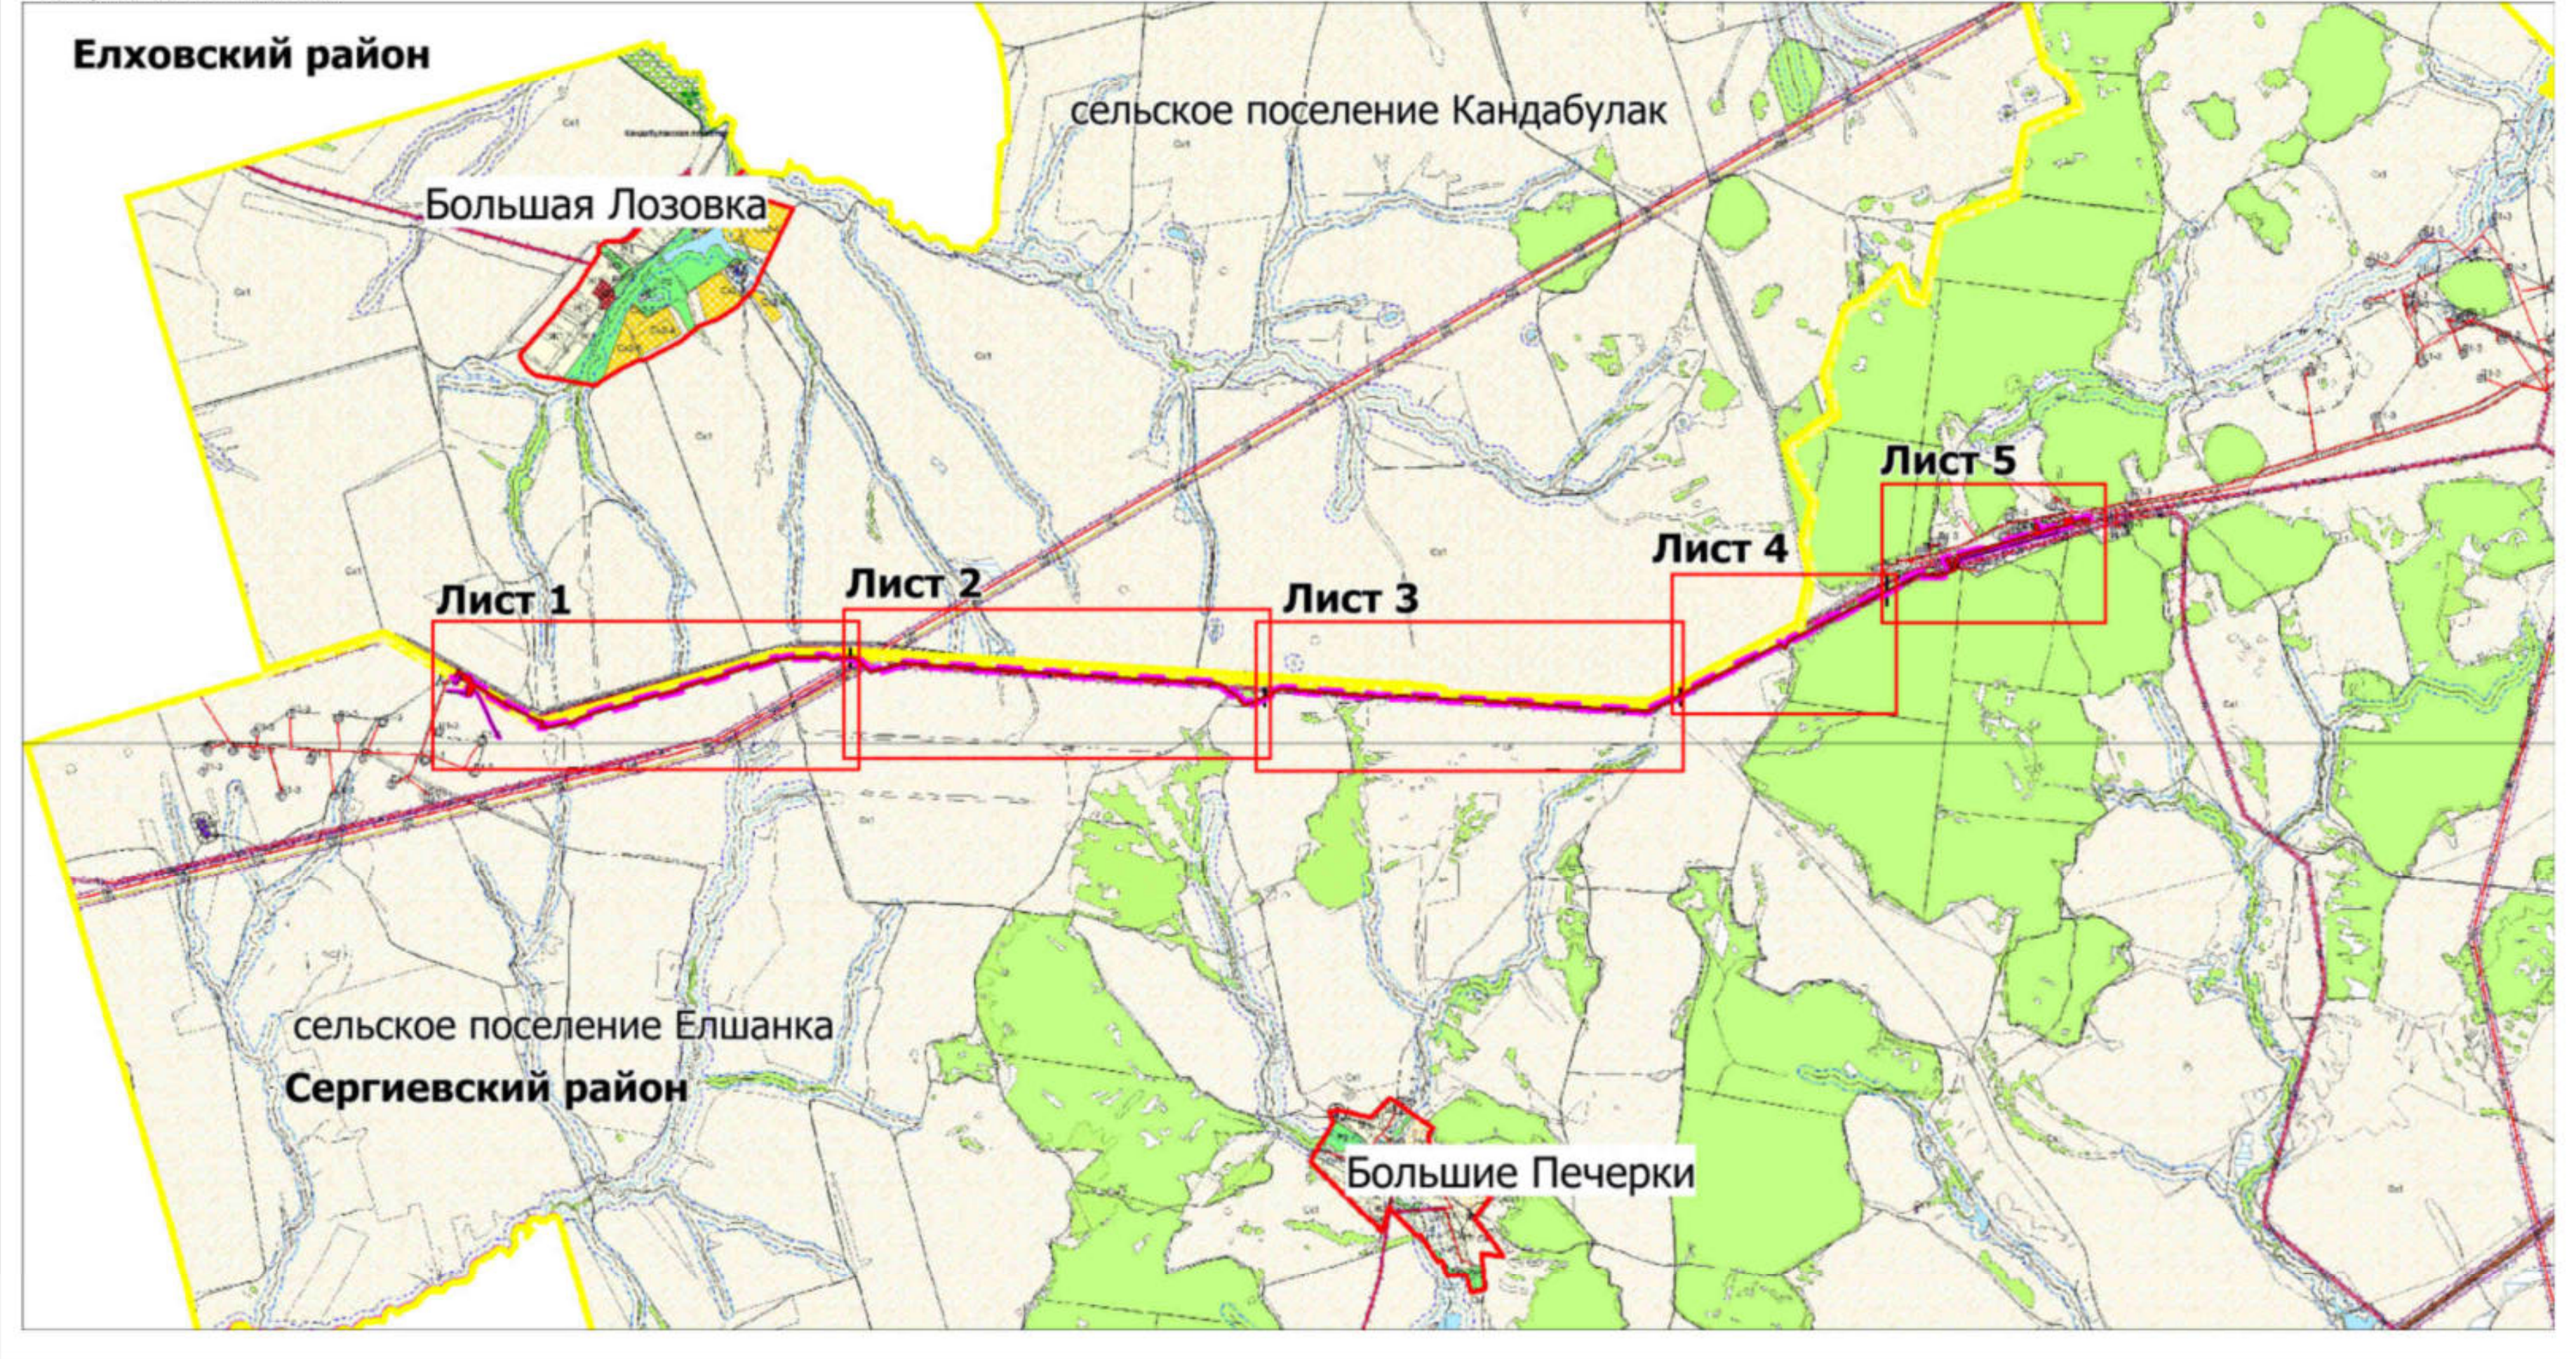

Примечания:
1. Согласно Постановлению правительства РФ от 24 февраля 2009 г. №160 «О порядке установления охранных зон объектов электросетевого хозяйства и особых условий использования земельных участков, расположенных в границах таких зон» охранная зона воздушных линий электропередачи с проектным номинальным классом напряжения от 1 до 20 кВ составляет 10 м по обе стороны линии электропередачи от крайних проводов. В охранных зонах запрещается осуществлять любые действия, которые могут нарушить безопасную работу объектов электросетевого хозяйства, в том числе привести к их повреждению или уничтожению, и (или) повлечь причинение вреда жизни, здоровью граждан и имуществу физических или юридических лиц, а также повлечь нанесение экологического ущерба и возникновение пожаров.
2. Объектов культурного наследия, включенных в Единый государственный реестр объектов культурного наследия Российской Федерации, выявленных объектов культурного наследия, а также объектов, обладающих признаками ОКН, на обследованном участке не имеется.
3. ООПТ местного значения, регионального значения, федерального значения отсутствуют.
4. В границах разработки документации по планировке территории зоны планируемого размещения линейных объектов, подлежащих переносу (переустройству) из зон планируемого размещения линейных объектов отсутствует.
5. В границах разработки документации по планировке территории линии отступа от красных линий в целях определения мест допустимого размещения зданий, строений, сооружений не устанавливаются.

Условные обозначения

▭	граница территории в отношении которой осуществляется подготовка проекта планировки
▭	граница зон планируемого размещения линейных объектов (устанавливаемая "красная линия")
🟥	границы ранее запроектированных объектов строительства (существующие "красные линии")
🟩	границы кадастровых кварталов
🟨	границы сельских поселений
●	номер характерной точки устанавливаемой "красной линии"
▨	Зона планируемого размещения линии анодного заземления
▨	Зона планируемого размещения объезда узла подключения
▨	Зона планируемого размещения постоянных переездов через трубопровод
▨	Зона планируемого размещения узла пуска СОД
▨	Зона планируемого размещения узла приема СОД
▨	Зона планируемого размещения трассы нефтегазосборного трубопровода от УПСВ Ивановская до АГЗУ-1 Малиновская и трассы ВОЛС в параллельном следовании
▨	Зона планируемого размещения трассы нефтегазосборного трубопровода от УПСВ Ивановская до АГЗУ-1 Малиновская
▨	Зона планируемого размещения трассы нефтегазосборного трубопровода от АГЗУ-6, 7 до т.вр.
▨	Зона планируемого размещения трассы ВОЛС
▨	Зона планируемого размещения трассы ВЛ - 6 кВ
▨	Зона планируемого размещения технологического проезда
—	трасса проектируемого нефтепровода
—	трасса проектируемого кабеля ВОЛС
—	трасса проектируемой ЛЭП высокого напряжения
—	трасса проектируемой линии анодного заземления

Зоны с особыми условиями использования территории

▨	охранная зона проектируемого нефтегазосборного трубопровода (ширина 25 м)
▨	охранная зона проектируемого кабеля ВОЛС (ширина 1 м)
▨	охранная зона проектируемойлинии линии АЗ (ширина 1 м)
▨	охранная зона проектируемой ВЛ - 6 кВ (ширина 10 м)

Заказчик: АО "Самаранефтегаз"					5753П "Техническое перевооружение напорного нефтепровода УПСВ «Ивановская» - точка врезки АГЗУ – 1 Малиновская (замена аварийного участка)" в границах сельских поселений Кандабулак и Елшанка Сергиевкого района Самарской области			
Изм.	Лист	N документа	Подпись	Дата				
Разработал		Кузьменко П.В.			Проект планировки территории. Основная часть	Стадия	Лист	Листов
Проверил		Чубенко М.А.				П	2	5
					Чертеж красных линий. Чертеж границ зон планируемого размещения объекта Масштаб 1:2000	ООО "СамараНИПИнефть"		
Н.контроль								

Для документов

Формат А2х4