


ПРОЕКТ МЕЖЕВАНИЯ ТЕРРИТОРИИ. ОСНОВНАЯ ЧАСТЬ
 для строительства объекта АО "Самаранефтегаз": 4889П "Техническое перевооружение напорного нефтепровода УПСВ Якушкинская - ТП Серные воды (замена подводного перехода через р. Сургут)" в границах городского поселения Суходол и сельского поселения Кармало-Аделяково Сергиевского района Самарской области

Номер	Кадастровый квартал	Кадастровый номер ЗУ	Образующий ЗУ	Наименование сооружения	Категория земель	Вид разрешенного использования	Правообладатель ЗУ	Местоположение ЗУ	Площадь кв. м
01	63:31:1103002	63:31:1103002:46	:46/чзУ1	Трасса нефтегазоборного трубопровода	Земли с/х назначения	для ведения с/х деятельности	Администрация муниципального района Сергиевский	Самарская область, Сергиевский район, в границах СПК (артель) "Победа"	2130
02	63:31:1203001	-	:ЗУ1	Трасса нефтегазоборного трубопровода	Земли с/х назначения	трубопроводный транспорт	Администрация муниципального района Сергиевский	Самарская область, муниципальный район Сергиевский, сельское поселение Кармало-Аделяково	11852
Итого:									13982

Координаты образуемого земельного участка :ЗУ1

№	X	Y
10	2250125	465431,9
11	2249999	465316,7
12	2249855	465177,7
13	2249855	465178
14	2249850	465181
15	2249845	465187,5
16	2249845	465187,6
17	2249835	465199
18	2249834	465201,1
19	2249834	465201,4
20	2249977	465340
21	2250104	465455,5
10	2250125	465431,9
22	2250095	465434,1
23	2250092	465430
24	2250093	465425
25	2250092	465424,3
26	2250090	465429,4
27	2250085	465430,4
28	2250085	465432,4
29	2250090	465431,4
30	2250094	465435,4
22	2250095	465434,1
31	2249976	465331,3
32	2249974	465329,8
33	2249973	465331,5
34	2249975	465333,1
31	2249976	465331,3

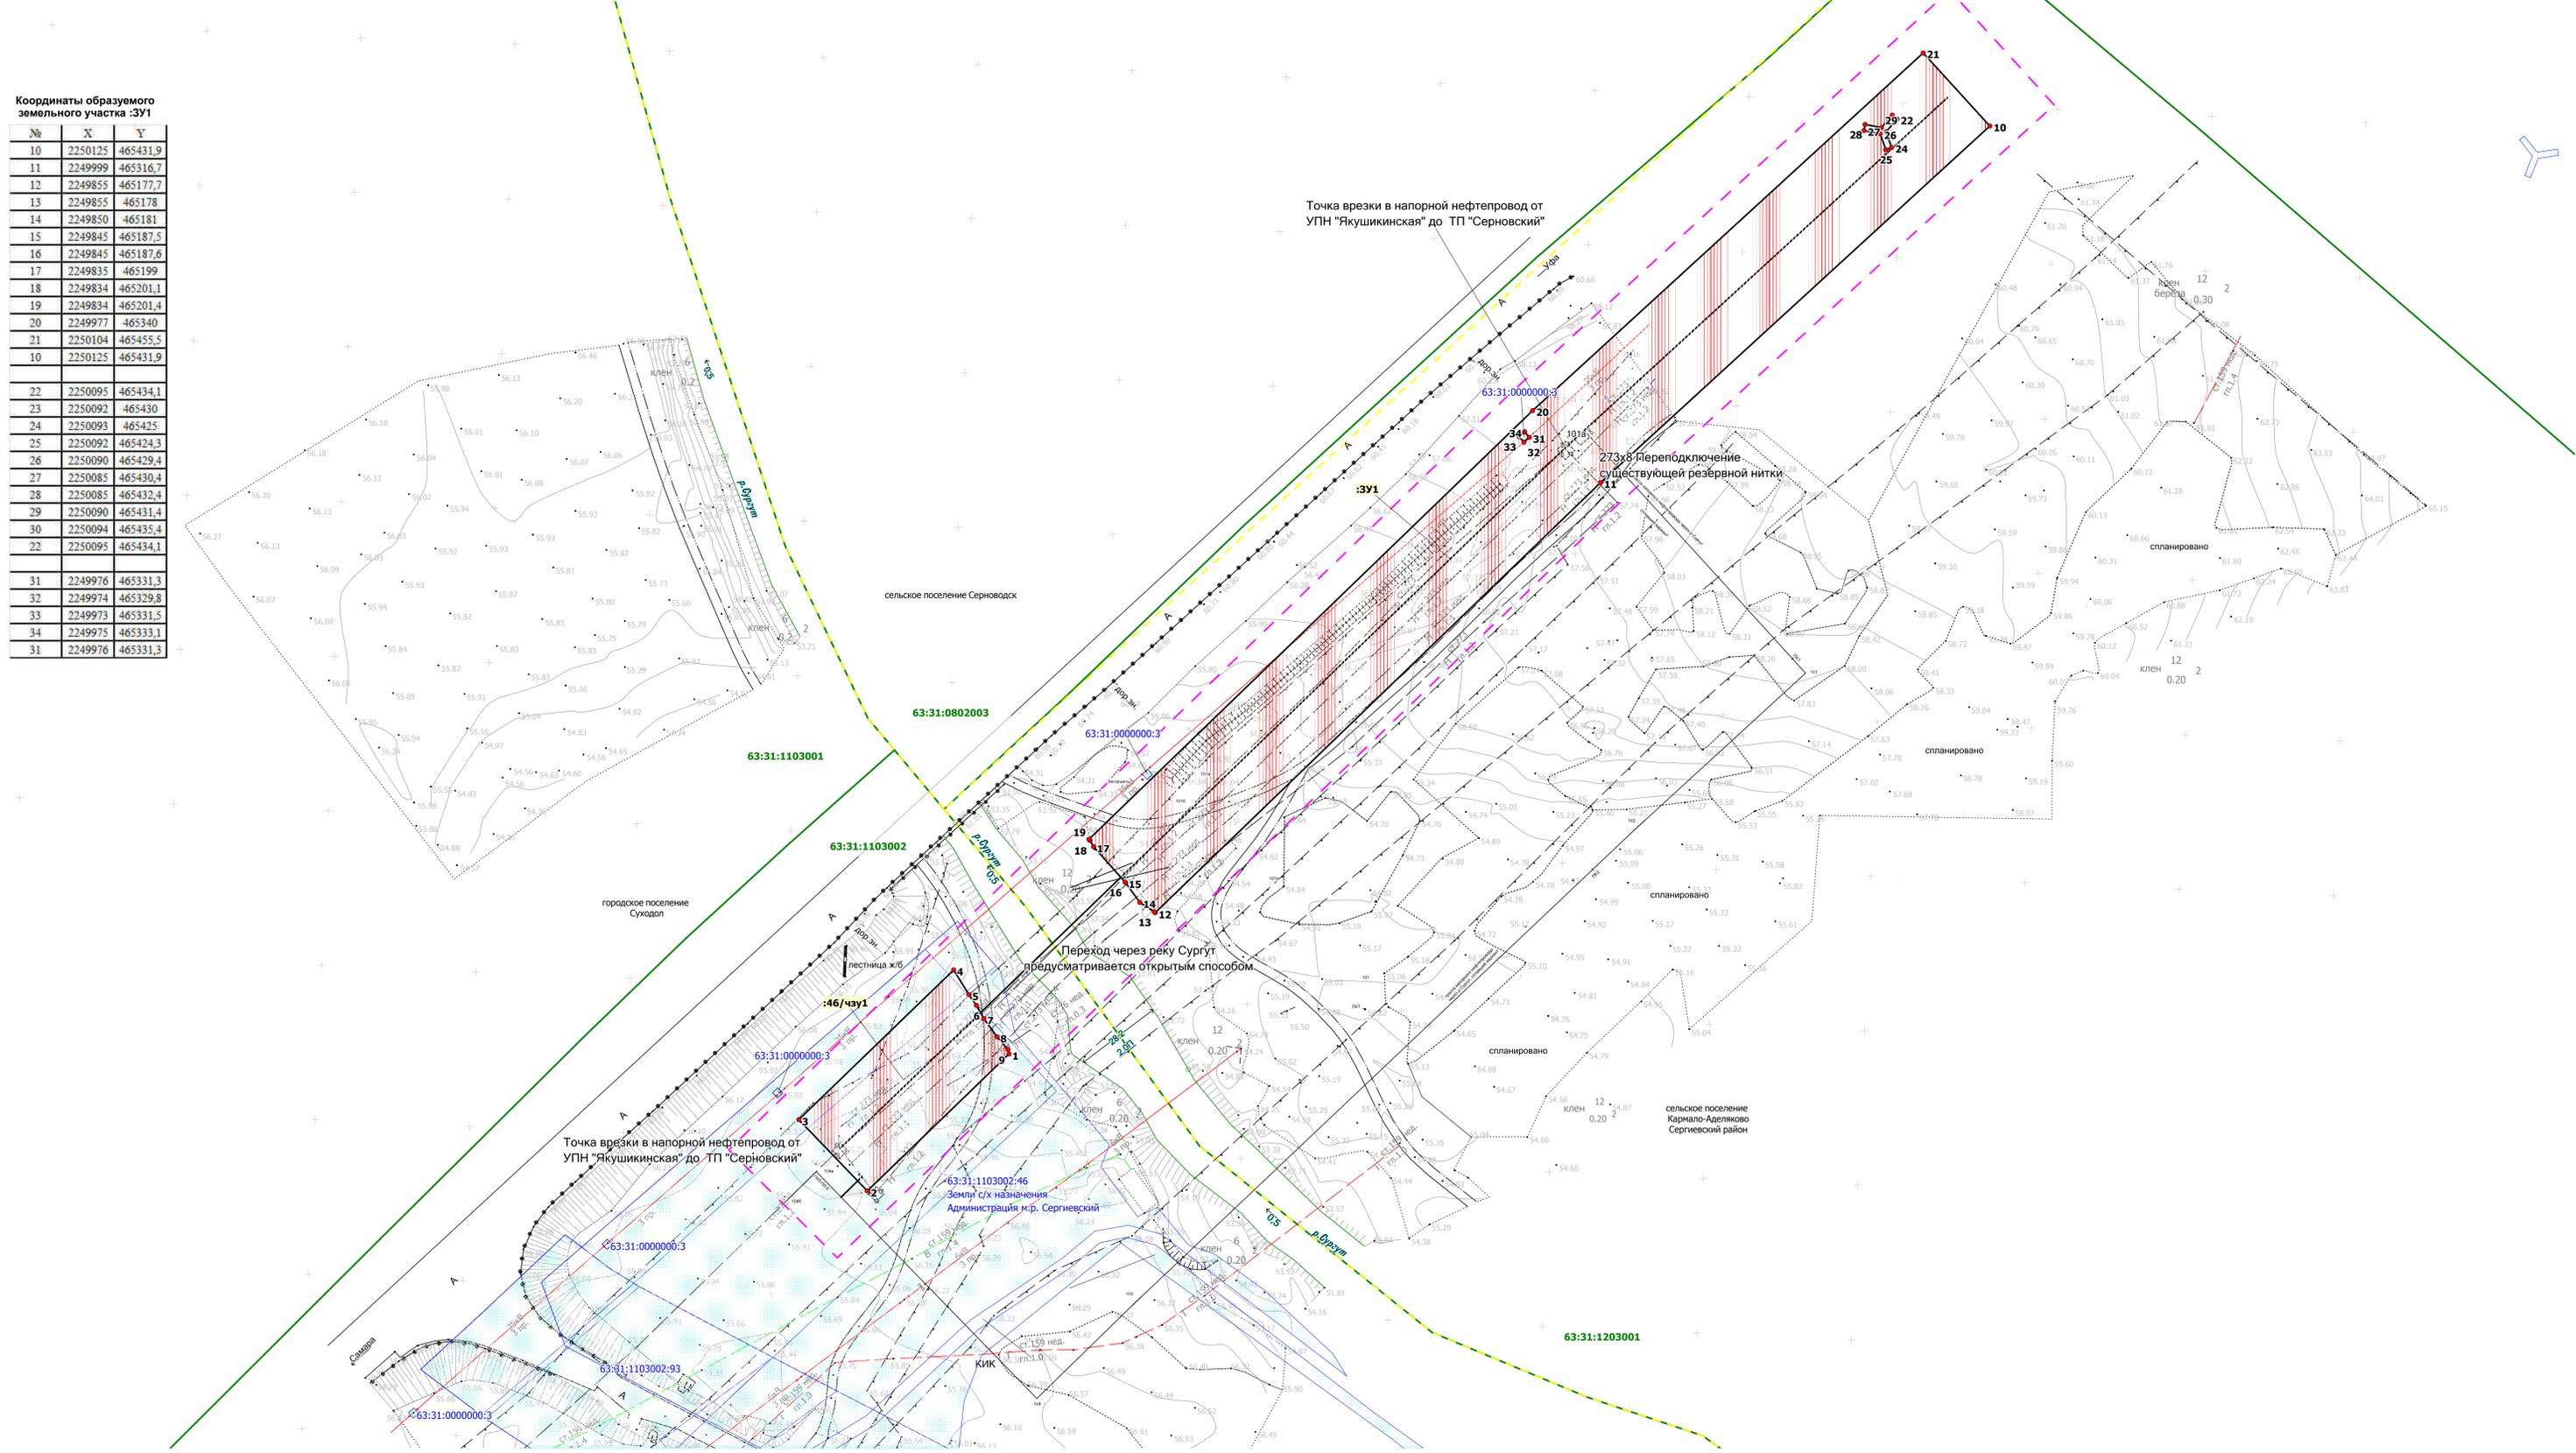

- Примечания:
- Объекты культурного наследия, включенных в Единый государственный реестр объектов культурного наследия Российской Федерации, выявленных объектов культурного наследия, а также объектов, обладающих признаками ОКН, на обследованном участке не имеется.
 - ООПТ местного значения, регионального значения, федерального значения отсутствуют.
 - В границах разработки документации по планировке территории зоны планируемого размещения линейных объектов, подлежащих переносу (перустройству) из зон планируемого размещения линейных объектов отсутствуют.
 - В границах разработки документации по планировке территории линии отступа от красных линий в целях определения мест допустимого размещения зданий, строений, сооружений не устанавливаются.
 - Существующие сохраняемые объекты капитального строительства, а также подлежащие сносу и (или) демонтажу и не подлежащие переносу (перустройству) линейные объекты – отсутствуют;
 - Границы зон планируемого размещения линейного объекта совпадают с границами устанавливаемой красной линии.

- Условные обозначения
- граница территории в отношении которой осуществляется подготовка проекта планировки
 - граница зон планируемого размещения линейных объектов (устанавливаемая "красная линия")
 - земельный участок для строительства напорного нефтепровода
 - граница сельских поселений
 - границы кадастровых кварталов
 - границы земельных участков по сведениям из ЕГРН
 - характерные точки образуемых земельных участков и их частей

Заказчик: АО "Самаранефтегаз"		Документация по внесению изменений в документацию по планировке территории объекта 4889П "Техническое перевооружение напорного нефтепровода УПСВ Якушкинская - ТП Серные воды (замена подводного перехода через р. Сургут)" в границах городского поселения Суходол и сельского поселения Кармало-Аделяково Сергиевского района Самарской области	
Изм.	Лист	№ документа	Дата
Разработал	Кузнецов П.В.		
Проверил	Чуваев И.В.		
Н.контроль			
Проект межевания территории. Основная часть		Стадия	Лист
		П	1
Чертеж межевания территории М 1:1000		ООО "СамараНИПИнефть"	
Формат А1			