

ПРОЕКТ ПЛАНИРОВКИ ТЕРРИТОРИИ. ОСНОВНАЯ ЧАСТЬ
 для строительства объекта АО "Самаранефтегаз": 4889П "Техническое перевооружение напорного
 нефтепровода УПСВ Якушкинская - ТП Серные воды (замена подводного перехода через р. Сургут)" в
 границах городского поселения Суходол и сельского поселения Кармало-Аделяково Сергиевского района
 Самарской области


Перечень координат характерных точек границ зон планируемого размещения линейных объектов (устанавливаемой красной линией)

NUM	Xcoord	Ycoord
1	2 249 807,72	465 132,04
2	2 249 761,85	465 087,82
3	2 249 739,64	465 110,84
4	2 249 789,8	465 159,2
5	2 249 794,75	465 151,24
6	2 249 797,17	465 147,77
7	2 249 799,57	465 143,51
8	2 249 803,87	465 137,59
9	2 249 807,36	465 133,52
10	2 250 125,26	465 431,9
11	2 249 999,14	465 316,59
12	2 249 855,06	465 177,69
13	2 249 854,73	465 177,98
14	2 249 850,07	465 181,04
15	2 249 848,17	465 183,65
16	2 249 845,38	465 187,48
17	2 249 845,25	465 187,63
18	2 249 835,09	465 199,01
19	2 249 833,89	465 201,1
20	2 249 833,59	465 201,42
21	2 249 977,24	465 339,95
22	2 250 103,69	465 455,52
23	2 250 089,77	465 429,41
24	2 250 084,52	465 430,42
25	2 250 084,87	465 432,38
26	2 250 090,17	465 431,35
27	2 250 093,7	465 435,41
28	2 250 095,19	465 434,13
29	2 250 091,63	465 430,04
30	2 250 093,44	465 424,96
31	2 250 091,56	465 424,29
32	2 249 974,66	465 333,08
33	2 249 976,19	465 331,3
34	2 249 974,41	465 329,76
35	2 249 972,87	465 331,54

Общая площадь: 13 982 кв.м.

Примечания:

1. В границах проектирования изъятие и резервирование земель под государственные и муниципальные нужды не планируется.
2. В границах разработки документации по планировке территории отсутствуют земельные участки, в отношении которых действуют публичные сервитуты.
3. В границах разработки документации по планировке территории линии отступа от красных линий в целях определения мест допустимого размещения зданий, строений, сооружений не устанавливаются.
4. В границах разработки документации по планировке территории устанавливаются красные линии.
5. В границах разработки документации по планировке территории зоны планируемого размещения линейных объектов, подлежащих переносу (перустройству) из зон планируемого размещения линейных объектов отсутствуют.
6. В границах разработки документации по планировке территории объекты федерального, регионального, местного значения отсутствуют.
7. В границах разработки документации по планировке территории объекты социально-культурного и коммунально-бытового значения и прочие объекты капитального строительства отсутствуют.
8. Границы зон планируемого размещения линейного объекта совпадают с границами устанавливаемой красной линией.

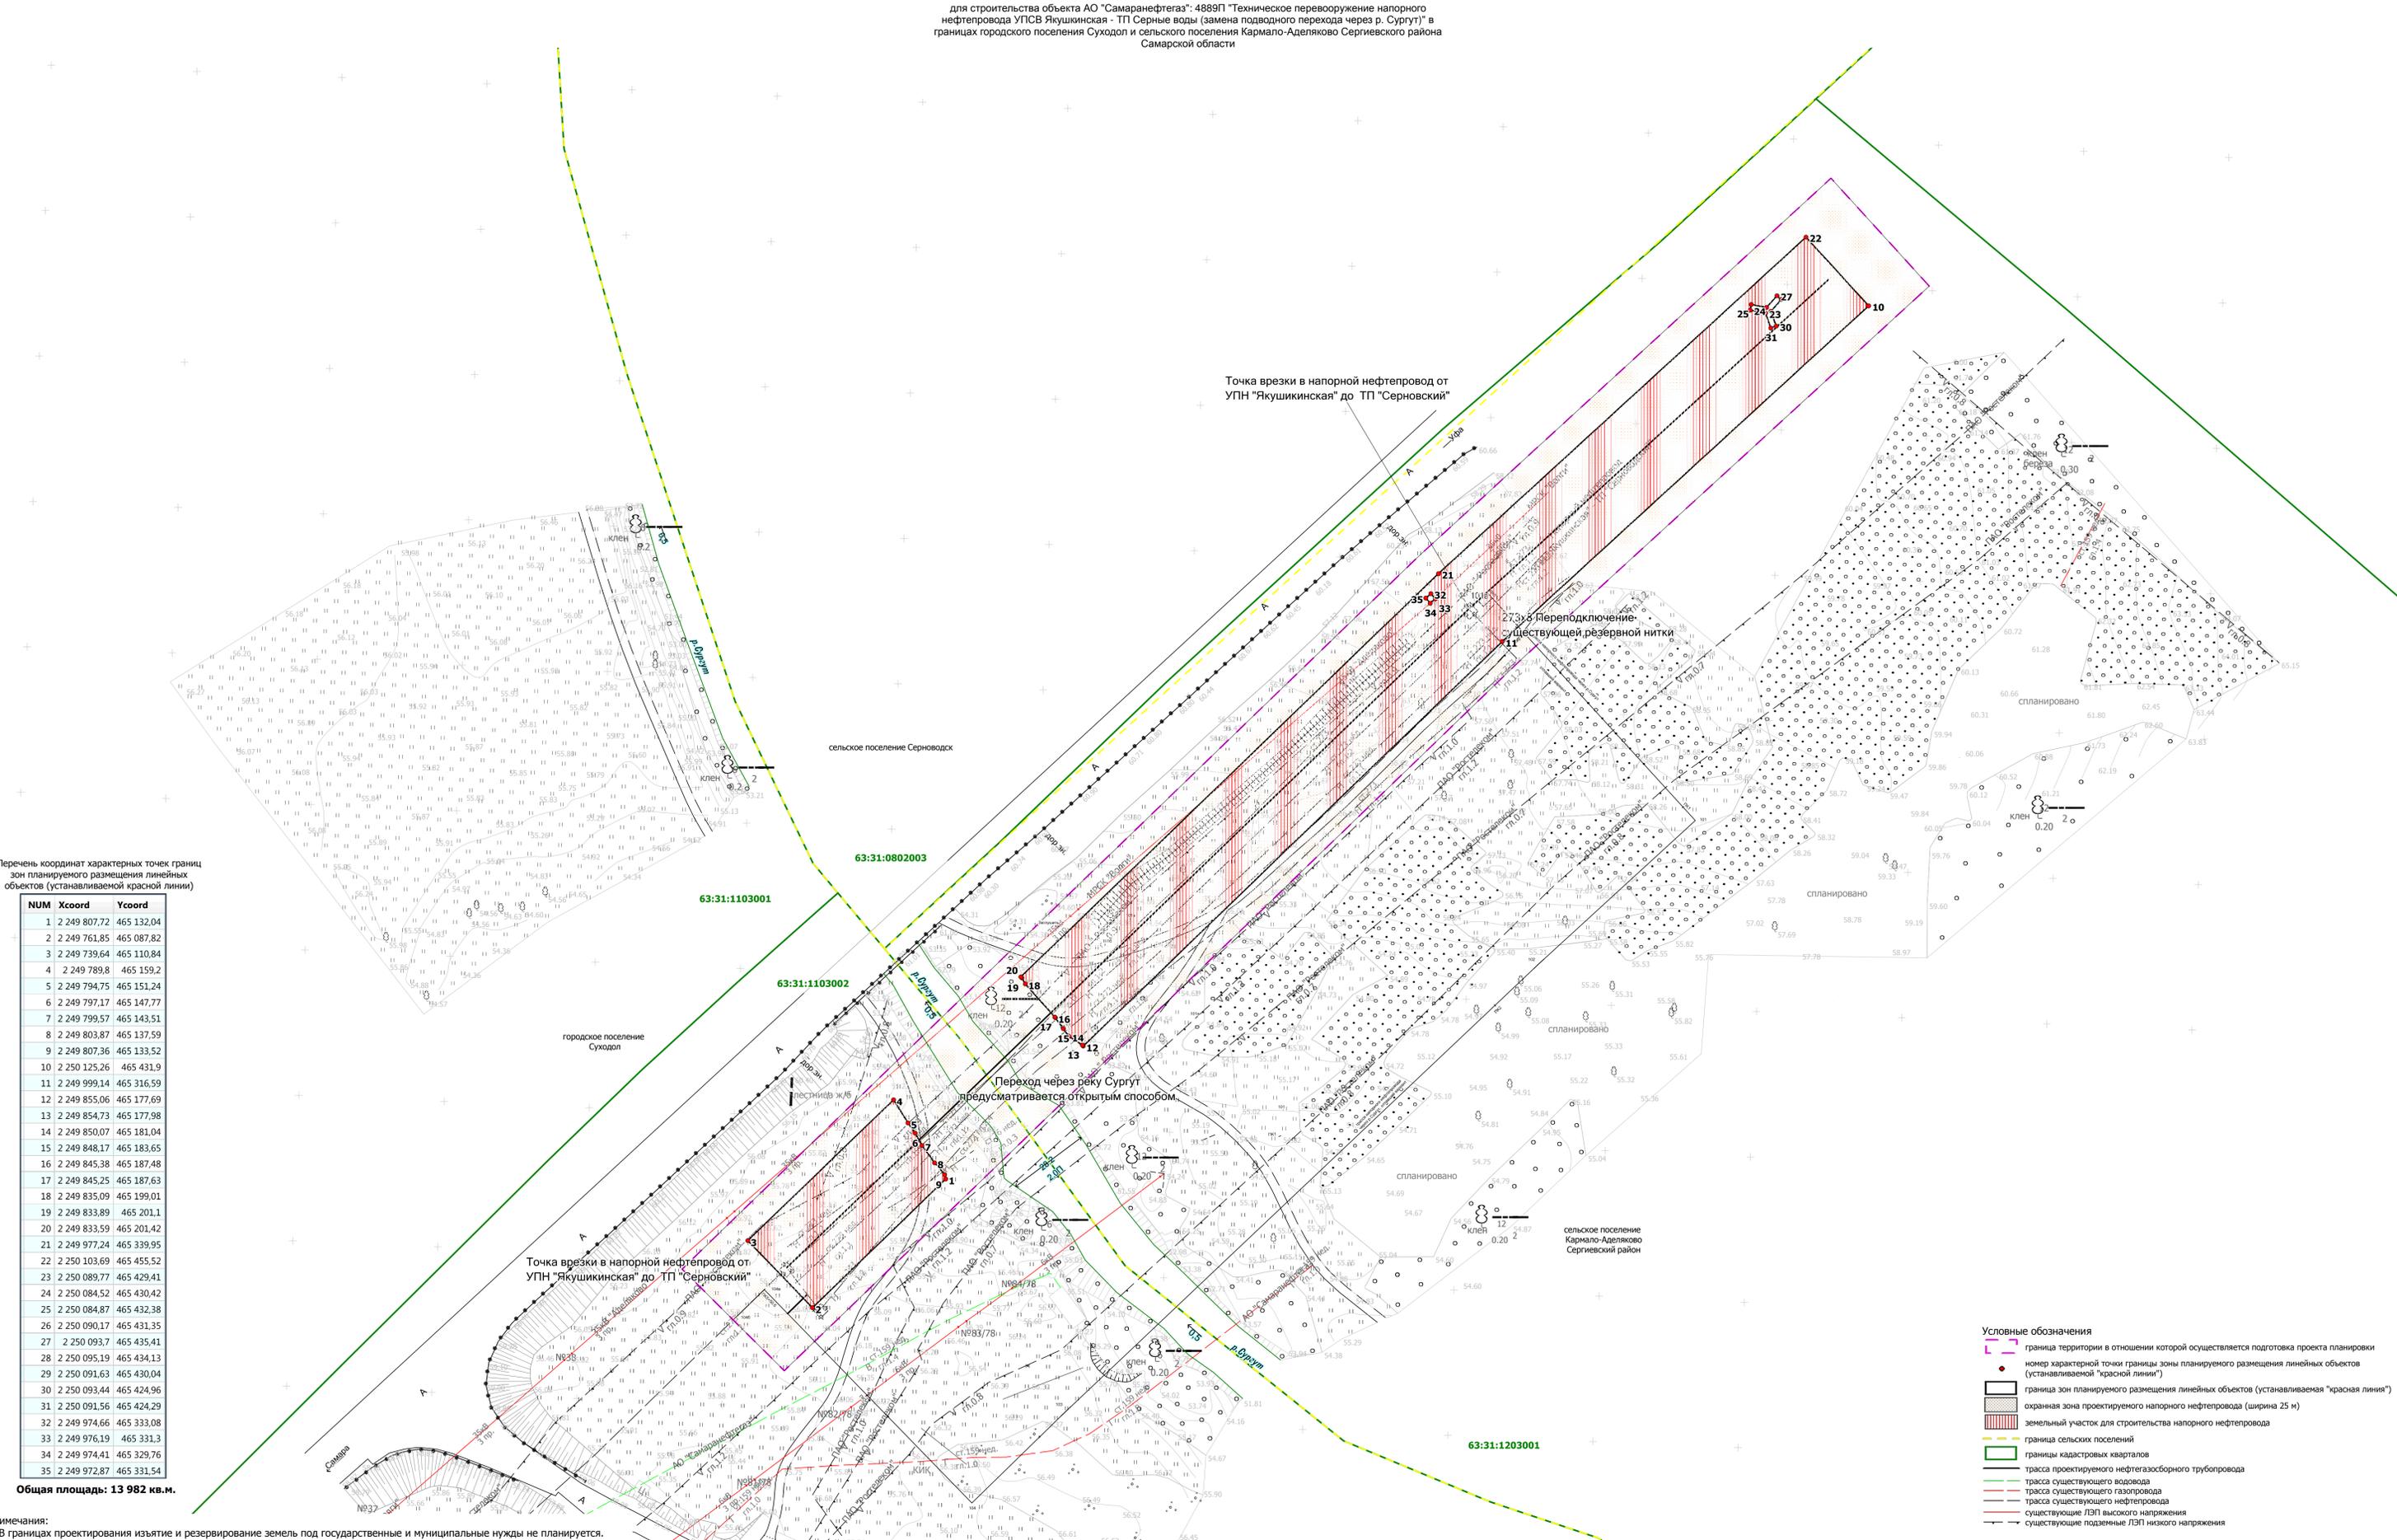

Условные обозначения

- граница территории в отношении которой осуществляется подготовка проекта планировки
- номер характерной точки границы зоны планируемого размещения линейных объектов (устанавливаемой "красной линией")
- граница зон планируемого размещения линейных объектов (устанавливаемая "красная линия")
- охранная зона проектируемого напорного нефтепровода (ширина 25 м)
- земельный участок для строительства напорного нефтепровода
- граница сельских поселений
- границы кадастровых кварталов
- трасса проектируемого нефтегазосборного трубопровода
- трасса существующего водовода
- трасса существующего газопровода
- трасса существующего нефтепровода
- существующие ЛЭП высокого напряжения
- существующие подземные ЛЭП низкого напряжения

Заказчик: АО "Самаранефтегаз"			Документация по внесению изменений в документацию по планировке территории объекта 4889П "Техническое перевооружение напорного нефтепровода УПСВ Якушкинская - ТП Серные воды (замена подводного перехода через р. Сургут)" в границах городского поселения Суходол и сельского поселения Кармало-Аделяково Сергиевского района Самарской области				
Изм.	Лист	№ документа		Проект планировки территории. Основная часть	Стадия	Лист	Листов
Разработал	Кузьмина П.В.	1/1			П	1	1
Проверил	Чубов А.А.	1/1					
Н.контроль					ООО "СамараНИПИнефтез"		
			Чертеж красных линий. Чертеж границ зон планируемого размещения линейных объектов М 1:1000				
			Формат А1				