



Схема согласования места размещения объекта строительства АО "Самаранефтегаз":
6809П "Техническое перевооружение УПН "Якушкинская", ИХАЛ №6 (периметральное ограждение и технические средства охраны)",
расположенного на территории муниципального района Сергиевский, в границах сельского поселения Кармало-Аделяково"

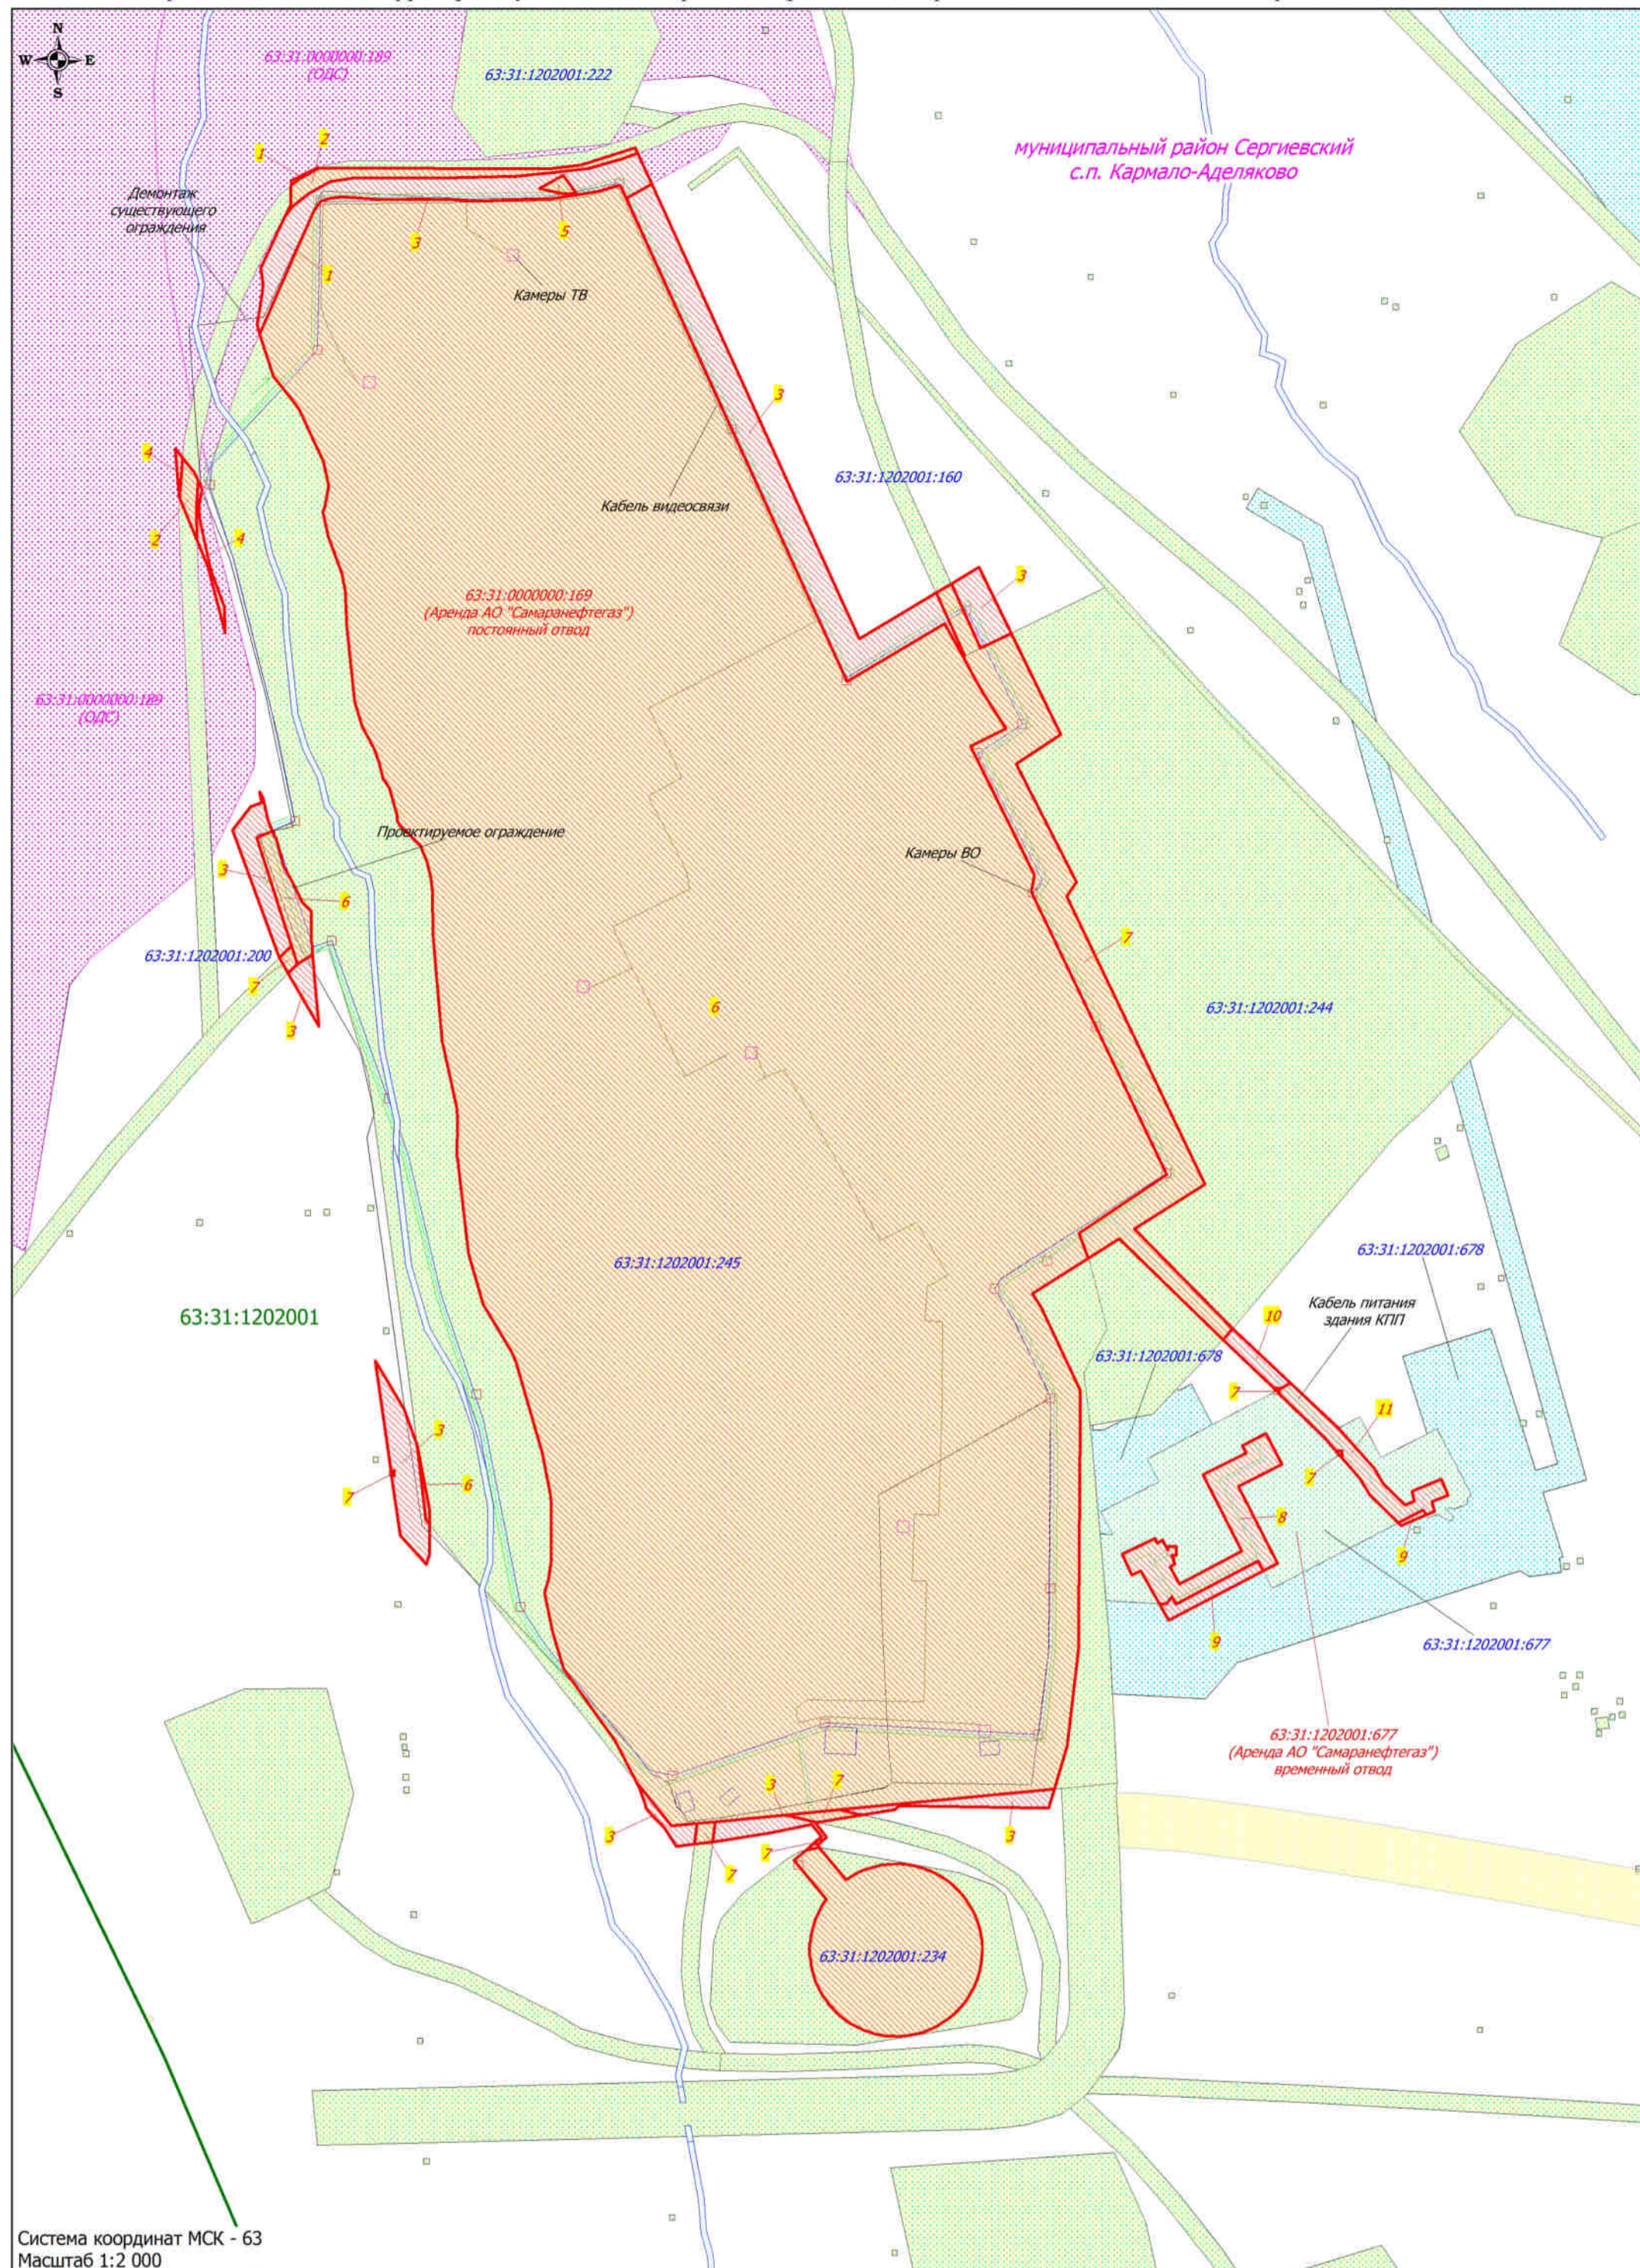

Система координат МСК - 63
Масштаб 1:2 000

Ситуационный план

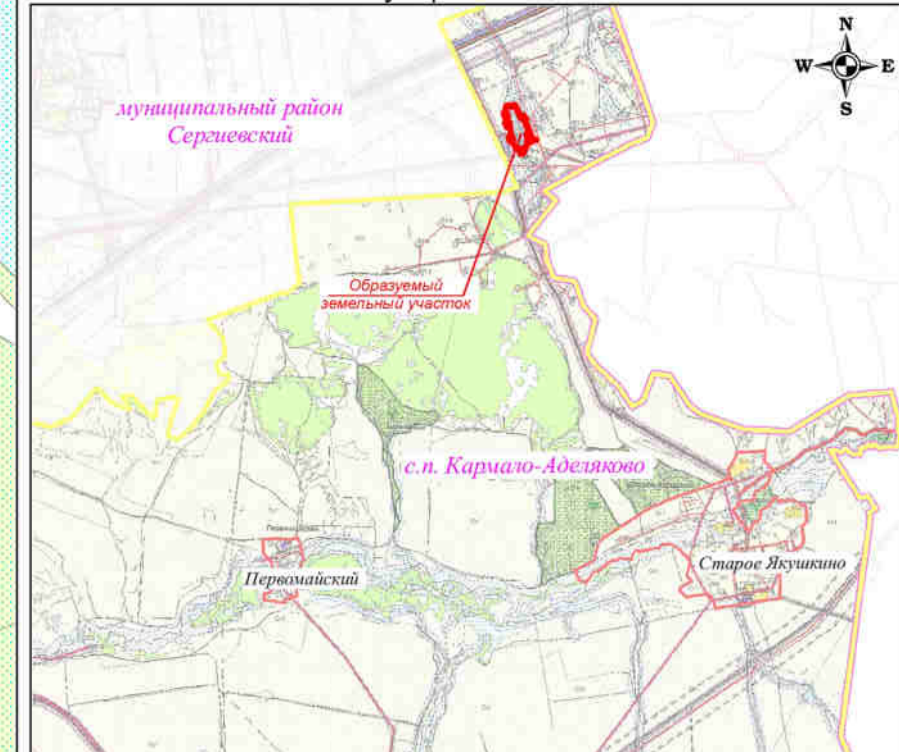

Система координат МСК - 63
Масштаб 1:100 000

Наименование должностного лица организации	Условия согласования	Подпись, печать	Ф.И.О.
Главный маркшейдер АО "Самаранефтегаз"	Согласовано		Костин М.Ю.
Заместитель генерального директора по перспективному планированию и развитию производства АО "Самаранефтегаз"	Согласовано		Гладунов О.В.
Начальник управления землеустроительных работ ООО "СамарНИПИнефть"	Согласовано		Клименко Д.В.
Полномочный представитель собственников земельных долей земельного участка КН 63:31:0000000:189	Согласовано		
Арендатор земельного участка КН 63:31:0000000:169	Согласовано		ООО "Кинельский склад"

Условные обозначения:

63:31:1202001	Граница кадастрового квартала по сведениям ЕГРН
63:31:1202001:677	Граница земельного участка по сведениям ЕГРН
63:31:0000000:189 (ОДС)	Граница земельного участка с кадастровым номером 63:31:0000000:189 (ОДС)
Зеленый цвет	Земельные участки в аренда АО "Самаранефтегаз" (постоянный отвод)
Желтый цвет	Земельные участки в аренда АО "Самаранефтегаз" (временный отвод)
Красная линия	Граница земельного участка под строительство объекта АО "Самаранефтегаз"
Черная линия	Демонтаж существующего ограждения
Синяя линия	Кабель видеосвязи
Красная линия	Проектируемое ограждение
Синяя линия	Кабель питания здания КПП
Квадрат	Камеры ВО
Квадрат	Камеры ТВ

N	Кадастровый_квартал	Кадастровый_номер_ЗУ	Образующий_ЗУ	Наименование_сооружения	Категория_земель	Вид_разрешенного_использования	Правообладатель_ЗУ	Местоположение_ЗУ	Площадь_кв_м
1	63:31:1202001	ЕЗ 63:31:0000000:189 (63:31:1202001:645)	:189/чу1	Демонтаж существующего ограждения, монтаж нового ограждения, Кабели связи и видеонаблюдения, демонтаж существующего ограждения	Земли сельскохозяйственного назначения	для сельскохозяйственной деятельности	ОДС	Самарская обл., р-н Сергиевский, в границах колхоза "Правда"	1 227
2	63:31:1202001	63:31:0000000:169	:169/чу1	Демонтаж существующего ограждения	Земли промышленности	Для размещения объектов эксплуатации и строительства скважин добычи нефти и газа на Якушкинском месторождении	Российская Федерация, Аренда: ООО "Кинельский склад", ИНН: 6315549317 Аренда АО "Самаранефтегаз", ИНН: 6315229162	Самарская обл., Сергиевский р-он, Якушкинское месторождение нефти, на землях колхоза "Правда"	489
3	63:31:1202001	-	:ЗУ1	Демонтаж существующего ограждения, монтаж нового ограждения, Кабели связи и видеонаблюдения, демонтаж существующего ограждения	Земли сельскохозяйственного назначения	недропользование	Администрация м.р. Сергиевский	Самарская область, м.р. Сергиевский, в границах с.п. Кармало-Аделяково	4 024
4	63:31:1202001	ЕЗ 63:31:0000000:189 (63:31:1202001:659)	:189/чу2	Демонтаж существующего ограждения, монтаж нового ограждения, Кабели связи и видеонаблюдения, демонтаж существующего ограждения	Земли сельскохозяйственного назначения	для сельскохозяйственной деятельности	ОДС	Самарская обл., Сергиевский р-он, Якушкинское месторождение нефти, на землях колхоза "Правда"	91
5	63:31:1202001	63:31:0000000:169	:169/чу2	Кабели связи и видеонаблюдения	Земли промышленности	Для размещения объектов эксплуатации и строительства скважин добычи нефти и газа на Якушкинском месторождении	Российская Федерация, Аренда: ООО "Кинельский склад", ИНН: 6315549317 Аренда АО "Самаранефтегаз", ИНН: 6315229162	Самарская обл., Сергиевский р-он, Якушкинское месторождение нефти, на землях колхоза "Правда"	41
6	63:31:1202001	63:31:0000000:169	:169/чу3	Кабели связи и видеонаблюдения, демонтаж существующего ограждения	Земли промышленности	Для размещения объектов эксплуатации и строительства скважин добычи нефти и газа на Якушкинском месторождении	Российская Федерация, Аренда: ООО "Кинельский склад", ИНН: 6315549317 Аренда АО "Самаранефтегаз", ИНН: 6315229162	Самарская обл., Сергиевский р-он, Якушкинское месторождение нефти, на землях колхоза "Правда"	103 393
7	63:31:1202001	63:31:0000000:169	:169/чу1	Демонтаж существующего ограждения, монтаж нового ограждения, кабель питания здания КПП, Кабели связи и видеонаблюдения, демонтаж существующего ограждения	Земли промышленности	Для размещения объектов эксплуатации и строительства скважин добычи нефти и газа на Якушкинском месторождении	Российская Федерация, Аренда: ООО "Кинельский склад", ИНН: 6315549317 Аренда АО "Самаранефтегаз", ИНН: 6315229162	Самарская обл., Сергиевский р-он, Якушкинское месторождение нефти, на землях колхоза "Правда"	6 444
8	63:31:1202001	63:31:1202001:677	:677/чу1	Кабели связи и видеонаблюдения	Земли промышленности	для строительства и эксплуатации объекта ОАО "Самаранефтегаз" "Химико-аналитическая лаборатория ЦПНГ №1 УПН Якушкинская"	Администрация м.р.Сергиевский аренда АО "Самаранефтегаз" (временный)	Российская Федерация, Самарская область, Сергиевский район, в юго-западной части кадастрового квартала 63:31:1202001	921
9	63:31:1202001	63:31:1202001:678	:678/чу1	Кабели связи и видеонаблюдения, демонтаж существующего ограждения	Земли сельскохозяйственного назначения	для строительства объекта ОАО "Самаранефтегаз" : "Химико-аналитическая лаборатория ЦПНГ №1 УПН Якушкинская"	Администрация м.р. Сергиевский	Российская Федерация, Самарская область, Сергиевский район, в юго-западной части кадастрового квартала 63:31:1202001	171
10	63:31:1202001	-	:ЗУ2	Кабель питания здания КПП	Земли сельскохозяйственного назначения	недропользование	Администрация м.р. Сергиевский	Самарская область, м.р. Сергиевский, в границах с.п. Кармало-Аделяково	135
11	63:31:1202001	63:31:1202001:677	:677/чу2	Кабель питания здания КПП	Земли промышленности	для строительства и эксплуатации объекта ОАО "Самаранефтегаз" "Химико-аналитическая лаборатория ЦПНГ №1 УПН Якушкинская"	Администрация м.р. Сергиевский аренда АО "Самаранефтегаз" (временный)	Российская Федерация, Самарская область, Сергиевский район, в юго-западной части кадастрового квартала 63:31:1202001	452
								Итого	117 388
								Итого земли неограниченной собственности	4 159

Схему проверил _____ Чубенко М.А.

Схему подготовил _____ Вдовина М.Н.