


Чертеж границ зон планируемого размещения линейных объектов для строительства объекта АО "Самаранефтегаз": 7082П "Сбор нефти и газа со скважины № 608 Радаевского месторождения", в границах сельского поселения Красносельское муниципального района Сергиевский Самарской области.

Перечень координат характерных точек границ зон планируемого размещения линейных объектов

Id	Хточка	Уточка	Id	Хточка	Уточка	Id	Хточка	Уточка	Id	Хточка	Уточка
1	469 747.46	2 228 126.27	46	469 730.00	2 228 110.32	91	469 617.20	2 228 028.68	136	469 827.79	2 228 123.75
2	469 738.81	2 228 123.70	47	469 730.31	2 228 111.23	92	469 618.15	2 228 028.23	137	469 828.57	2 228 123.79
3	469 737.66	2 228 123.45	48	469 730.82	2 228 112.02	93	469 619.03	2 228 027.86	138	469 842.71	2 228 123.46
4	469 736.59	2 228 123.29	49	469 731.38	2 228 112.74	94	469 634.73	2 228 075.05	139	469 845.81	2 228 123.36
5	469 735.30	2 228 123.22	50	469 732.01	2 228 113.42	95	469 627.47	2 228 077.46	140	469 846.09	2 228 123.46
6	469 734.12	2 228 123.24	51	469 732.70	2 228 114.05	96	469 631.87	2 228 090.38	141	469 846.23	2 228 123.77
7	469 732.94	2 228 123.37	52	469 733.19	2 228 114.43	97	469 672.27	2 228 077.11	142	469 829.69	2 228 149.69
8	469 731.78	2 228 123.60	53	469 734.20	2 228 115.11	98	469 674.56	2 228 084.02	143	469 825.88	2 228 148.05
9	469 730.64	2 228 123.91	54	469 735.02	2 228 115.55	99	469 641.49	2 228 095.01	144	469 812.19	2 228 149.69
10	469 724.64	2 228 126.03	55	469 735.87	2 228 115.91	100	469 640.48	2 228 095.30	145	469 741.87	2 228 158.07
11	469 721.56	2 228 124.15	56	469 736.75	2 228 116.21	101	469 639.44	2 228 095.49	146	469 740.31	2 228 158.25
12	469 722.16	2 228 123.65	57	469 738.14	2 228 116.62	102	469 638.39	2 228 095.60	147	469 737.86	2 228 158.54
13	469 722.71	2 228 123.08	58	469 750.14	2 228 120.16	103	469 735.38	2 228 158.63	148	469 734.64	2 228 134.59
14	469 723.20	2 228 122.48	59	469 750.55	2 228 120.28	104	469 732.91	2 228 158.52	149	469 728.49	2 228 133.31
15	469 723.64	2 228 121.83	60	469 637.33	2 228 095.62	105	469 730.46	2 228 158.21	150	469 727.61	2 228 131.53
16	469 724.02	2 228 121.16	61	469 636.27	2 228 095.54	106	469 728.03	2 228 157.72	151	469 725.72	2 228 127.74
17	469 724.34	2 228 120.44	62	469 635.23	2 228 095.38	107	469 705.12	2 228 152.94	152	469 730.04	2 228 126.25
18	469 724.58	2 228 119.74	63	469 634.21	2 228 095.13	108	469 704.10	2 228 152.68	153	469 733.53	2 228 125.49
19	469 724.76	2 228 119.00	64	469 633.22	2 228 094.77	109	469 703.10	2 228 152.32	154	469 738.14	2 228 125.98
20	469 724.92	2 228 119.32	65	469 632.24	2 228 094.34	110	469 702.14	2 228 151.89	155	469 738.14	2 228 126.48
21	469 726.71	2 228 118.42	66	469 631.32	2 228 093.83	111	469 701.22	2 228 151.39	156	469 741.40	2 228 126.82
22	469 726.17	2 228 117.35	67	469 630.45	2 228 093.23	112	469 700.35	2 228 150.79	157	469 744.55	2 228 127.61
23	469 723.57	2 228 112.17	68	469 629.63	2 228 092.57	113	469 699.53	2 228 150.12	158	469 748.42	2 228 128.60
24	469 723.50	2 228 112.21	69	469 628.87	2 228 091.84	114	469 698.78	2 228 149.39	159	469 749.43	2 228 126.48
25	469 722.49	2 228 110.18	70	469 628.18	2 228 091.04	115	469 698.09	2 228 148.58	160	469 752.74	2 228 119.57
26	469 723.39	2 228 109.74	71	469 627.55	2 228 090.18	116	469 697.47	2 228 147.73	161	469 753.05	2 228 118.90
27	469 719.15	2 228 101.18	72	469 627.01	2 228 089.27	117	469 696.78	2 228 146.53	162	469 752.61	2 228 118.77
28	469 718.25	2 228 101.61	73	469 626.55	2 228 088.33	118	469 696.47	2 228 145.89	163	469 766.73	2 228 111.74
29	469 714.96	2 228 094.96	74	469 626.17	2 228 087.33	119	469 696.09	2 228 144.90	164	469 768.77	2 228 115.85
30	469 719.63	2 228 092.65	75	469 611.45	2 228 043.09	120	469 694.74	2 228 140.84	165	469 770.29	2 228 118.90
31	469 729.31	2 228 087.89	76	469 611.18	2 228 042.08	121	469 693.92	2 228 138.36	166	469 759.93	2 228 124.05
32	469 731.45	2 228 092.23	77	469 610.98	2 228 041.04	122	469 692.42	2 228 133.84	167	469 739.64	2 228 134.16
33	469 732.65	2 228 094.63	78	469 610.89	2 228 040.00	123	469 712.59	2 228 127.13	168	469 736.84	2 228 134.50
34	469 736.39	2 228 102.24	79	469 610.87	2 228 038.94	124	469 715.19	2 228 126.27	169	469 718.48	2 228 089.18
35	469 734.46	2 228 103.20	80	469 610.94	2 228 037.90	125	469 716.42	2 228 130.01	170	469 716.58	2 228 083.50
36	469 734.00	2 228 102.30	81	469 611.12	2 228 036.86	126	469 716.70	2 228 130.84	171	469 731.70	2 228 078.52
37	469 732.17	2 228 103.23	82	469 611.38	2 228 035.84	127	469 724.80	2 228 132.54	172	469 743.63	2 228 074.60
38	469 732.63	2 228 104.11	83	469 611.72	2 228 034.85	128	469 728.49	2 228 133.31	173	469 760.75	2 228 066.73
39	469 732.21	2 228 104.38	84	469 612.16	2 228 033.89	129	469 734.64	2 228 134.59	174	469 763.47	2 228 072.08
40	469 731.48	2 228 105.00	85	469 612.66	2 228 032.97	130	469 736.84	2 228 134.50	175	469 745.83	2 228 080.20
41	469 730.87	2 228 105.73	86	469 613.26	2 228 032.10	131	469 739.64	2 228 134.16	176	469 737.86	2 228 082.83
42	469 730.38	2 228 106.56	87	469 613.92	2 228 031.28	132	469 809.26	2 228 125.87			
43	469 730.04	2 228 107.47	88	469 614.65	2 228 030.53	133	469 819.04	2 228 124.70			
44	469 729.86	2 228 108.41	89	469 615.45	2 228 029.84	134	469 826.23	2 228 123.83			
45	469 729.85	2 228 109.37	90	469 616.30	2 228 029.23	135	469 827.01	2 228 123.76			

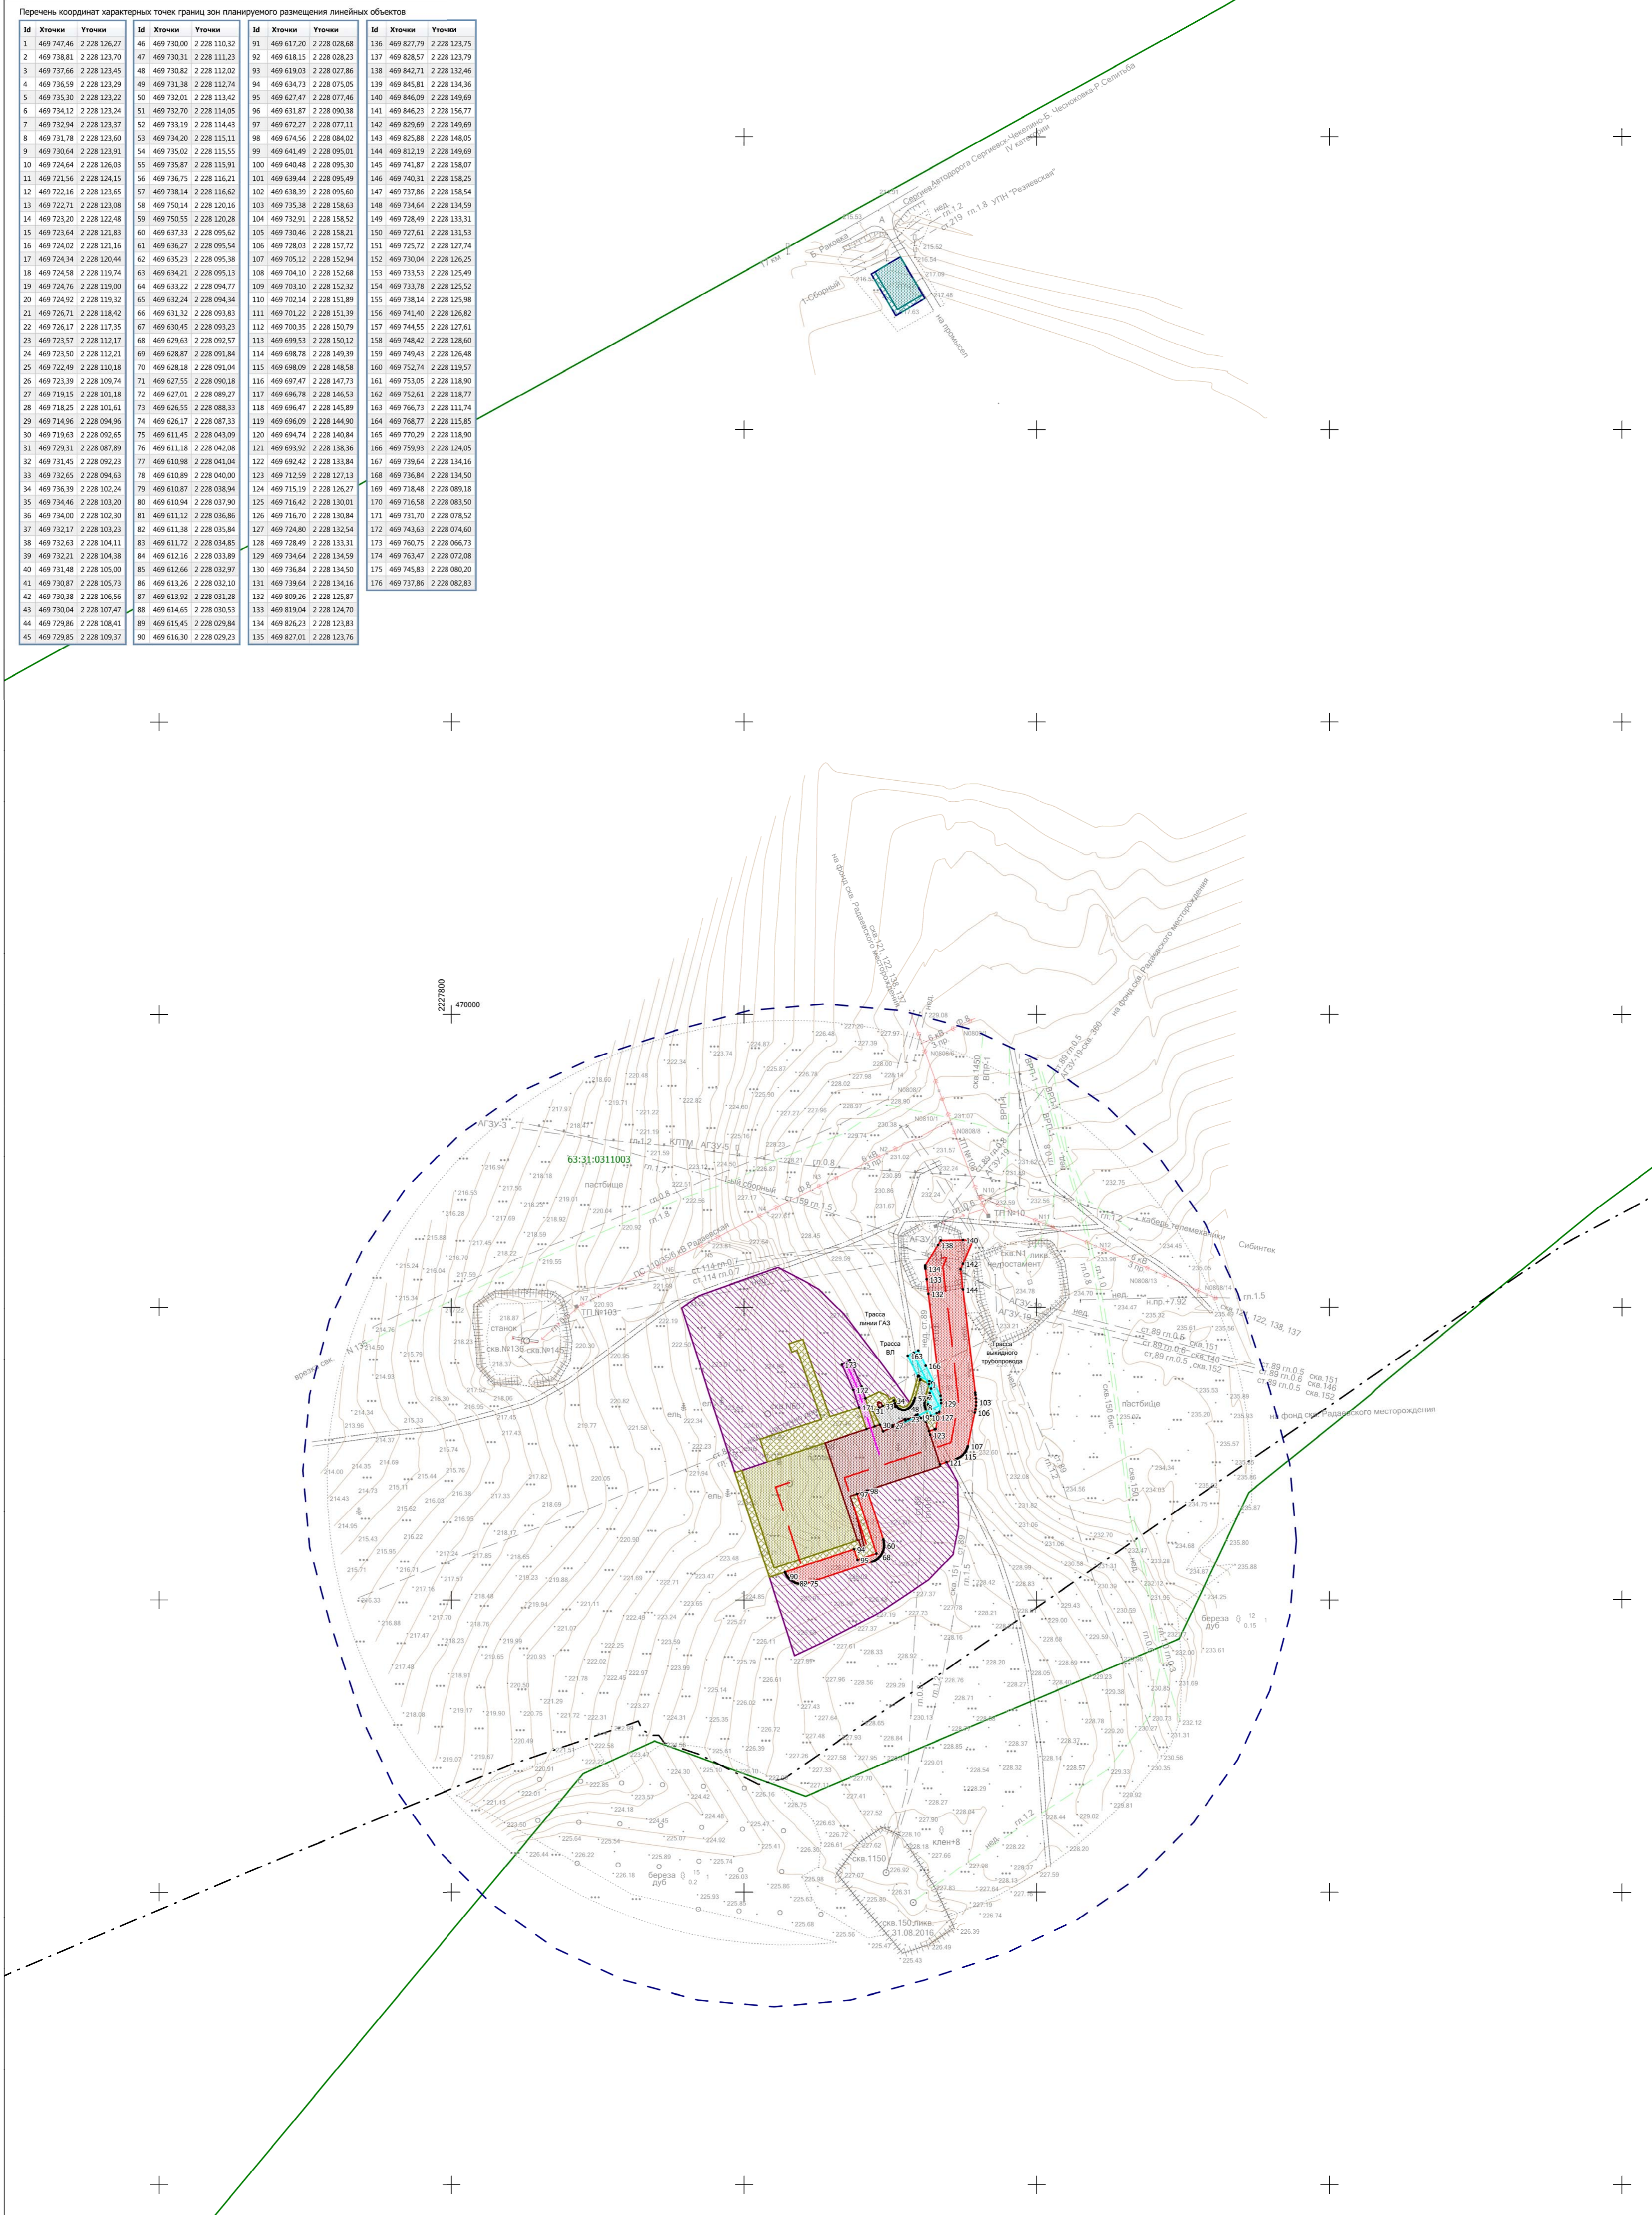

Условные обозначения:

- Границы муниципального образования по сведениям ЕГРН;
- Границы и номер кадастрового квартала по сведениям ЕГРН;
- Границы территории, в отношении которой осуществляется подготовка проекта планировки;
- Границы зоны планируемого размещения проектируемой площадки скважины;
- Границы зоны планируемого размещения проектируемой площадки для ТРС и обустройства скважины;
- Границы зоны планируемого размещения проектируемой площадки под обустройство проектируемых сооружений;
- Границы зоны планируемого размещения проектируемого технологического проезда к сооружению скважины;
- Границы зоны планируемого размещения проектируемого выходящего трубопровода;
- Границы зоны планируемого размещения проектируемой ВЛ;
- Границы зоны планируемого размещения проектируемой линии анодного заземления;
- Границы зоны планируемого размещения проектируемой площадки для очистки колес спелестехники;
- Границы зоны планируемого размещения проектируемой площадки для обустройства площадок для очистки колес спелестехники;
- Границы зоны планируемого размещения дополнительного проезда на время строительства;
- Номера характерных точек границ зон планируемого размещения линейных объектов;
- Трасса проектируемого выходящего трубопровода;
- Трасса проектируемой ВЛ;
- Трасса проектируемой линии анодного заземления.

Примечание:

- Границы зон планируемого размещения линейных объектов, подлежащих реконструкции в связи с изменением их местоположения - отсутствуют;
- номера характерных точек границ зон планируемого размещения линейных объектов, подлежащих реконструкции в связи с изменением их местоположения - отсутствуют.

Заказчик: АО «Самаранефтегаз»				Документация по внесению изменений в документацию по планировке территории для размещения объекта 7082П "Сбор нефти и газа со скважины № 608 Радаевского месторождения", в границах сельского поселения Красносельское муниципального района Сергиевский Самарской области		
Изм.	Лист	№ документа	Подпись	Дата	Проект планировки территории	
Разработано	Симоненко В.О.				Основная часть	
Проверено	Чубенко М.А.				Стадия	Лист
Н.Контроль					II	I
					Листов	
					1	
					ООО «Самаранефтегаз»	
					Чертеж границ зон планируемого размещения линейных объектов	
					Масштаб 1:2000	

Формат А1