Чертеж красных линий для строительства объекта АО "Самаранефтегаз":
7082П "Сбор нефти и газа со скважины № 608 Радаевского месторождения",
в границах сельского поселения Красносельское муниципального района Сергиевский Самарской области.

Перечень координат характерных точек границ зон планируемого размещения проектируемого объекта (границы планируемого элемента планировочной структуры)

Номер	Хточки	Уточки	Угол	Длина
1	470 489,57	2 228 123,43	238°59'41"	2,37
2	470 488,35	2 228 121,40	239°6'16"	12,97
3	470 481,69	2 228 110,27	239°5'59"	7,75
4	470 477,71	2 228 103,62	329°32'34"	14,16
5	470 489,92	2 228 096,44	329°33'54"	18,95
6	470 506,26	2 228 086,84	59°29'44"	2,99
7	470 507,78	2 228 089,42	59°21'58"	18,47
8	470 517,19	2 228 105,31	59°36'35"	1,54
9	470 517,97	2 228 106,64	149°23'24"	29,99
10	470 492,16	2 228 121,91	149°35'33"	3,00
11	469 735,38	2 228 158,63	182°32'60"	2,47
12	469 732,91	2 228 158,52	187°12'41"	2,47
13	469 730,46	2 228 158,21	191°24'2"	2,48
14	469 728,03	2 228 157,72	191°47'7"	23,40
15	469 705,12	2 228 152,94	194°18'1"	1,05
16	469 704,10	2 228 152,68	199°47'56"	1,06
17	469 703,10	2 228 152,32	204°7'42"	1,05
18	469 702,14	2 228 151,89	208°31'23"	1,05
19	469 701,22	2 228 151,39	214°35'32"	1,06
20	469 700,35	2 228 150,79	219°15'5"	1,06
21	469 699,53	2 228 150,12	224°13'33"	1,05
22	469 698,78	2 228 149,39	229°34'26"	1,06
23	469 698,09	2 228 148,58	233°53'33"	1,05
24	469 697,47	2 228 147,73	240°6'4"	1,38
25	469 696,78	2 228 146,53	244°9'20"	0,71
26	469 696,47	2 228 145,89	249°0'5"	1,06
27	469 696,09	2 228 144,90	251°36'27"	4,28
28	469 694,74	2 228 140,84	251°46'21"	2,62
29	469 693,92	2 228 138,35	150°21'4"	15,55
30	469 680,41	2 228 146,04	178°46'1"	30,67
31	469 649,75	2 228 146,70	191°57'24"	19,11
32	469 631,05	2 228 142,74	224°5'13"	24,41
33	469 613,52	2 228 125,76	236°18'36"	42,87
34	469 589,74	2 228 090,09	242°44'25"	42,05
35	469 570,48	2 228 052,71	244°35'55"	20,26
36	469 561,79	2 228 034,41	342°16'30"	56,40
37	469 615,51	2 228 017,24	341°40'8"	75,01
38	469 686,71	2 227 993,65	342°2'47"	118,57
39	469 799,51	2 227 957,10	54°36'6"	14,33
40	469 807,81	2 227 968,78	70°22'1"	57,77
41	469 827,22	2 228 023,19	117°43'38"	20,50
42	469 817,68	2 228 041,34	119°15'2"	11,07
43	469 812,27	2 228 051,00	134°57'59"	24,04
44	469 795,28	2 228 068,01	142°36'10"	45,64
45	469 759,02	2 228 095,73	143°56'55"	29,69
46	469 735,02	2 228 113,20	22°10'34"	3,97
47	469 738,70	2 228 114,70	16°18'33"	14,49
48	469 752,61	2 228 118,77	333°31'57"	15,77
49	469 766,73	2 228 111,74	63°36'9"	4,59
50	469 768,77	2 228 115,85	63°30'37"	3,41
51	469 770,29	2 228 118,90	153°34'4"	11,57
52	469 759,93	2 228 124,05	153°30'51"	22,67
53	469 739,64	2 228 134,16	353°12'34"	70,11
54	469 809,26	2 228 125,87	353°7'44"	5,60
55	469 814,82	2 228 125,20	353°14'34"	4,25
56	469 819,04	2 228 124,70	353°6'2"	7,24
57	469 826,23	2 228 123,83	354°52'19"	0,78
58	469 827,01	2 228 123,76	359°15'56"	0,78
59	469 827,79	2 228 123,75	2°56'8"	0,78
60	469 828,57	2 228 123,79	31°30'53"	16,59
61	469 842,71	2 228 132,46	31°30'15"	3,64
62	469 845,81	2 228 134,36	88°58'15"	11,69
63	469 846,02	2 228 146,05	88°53'54"	3,64
64	469 846,09	2 228 149,69	88°52'2"	7,08
65	469 846,23	2 228 156,77	203°10'25"	17,99
66	469 829,69	2 228 149,69	203°17'21"	4,15
67	469 825,88	2 228 148,05	173°10'8"	13,79
68	469 812,19	2 228 149,69	173°12'15"	70,82
69	469 741,87	2 228 158,07	173°25'5"	1,57
70	469 740,31	2 228 158,25	173°14'58"	2,47
71	469 737,86	2 228 158,54	177°55'18"	2,48

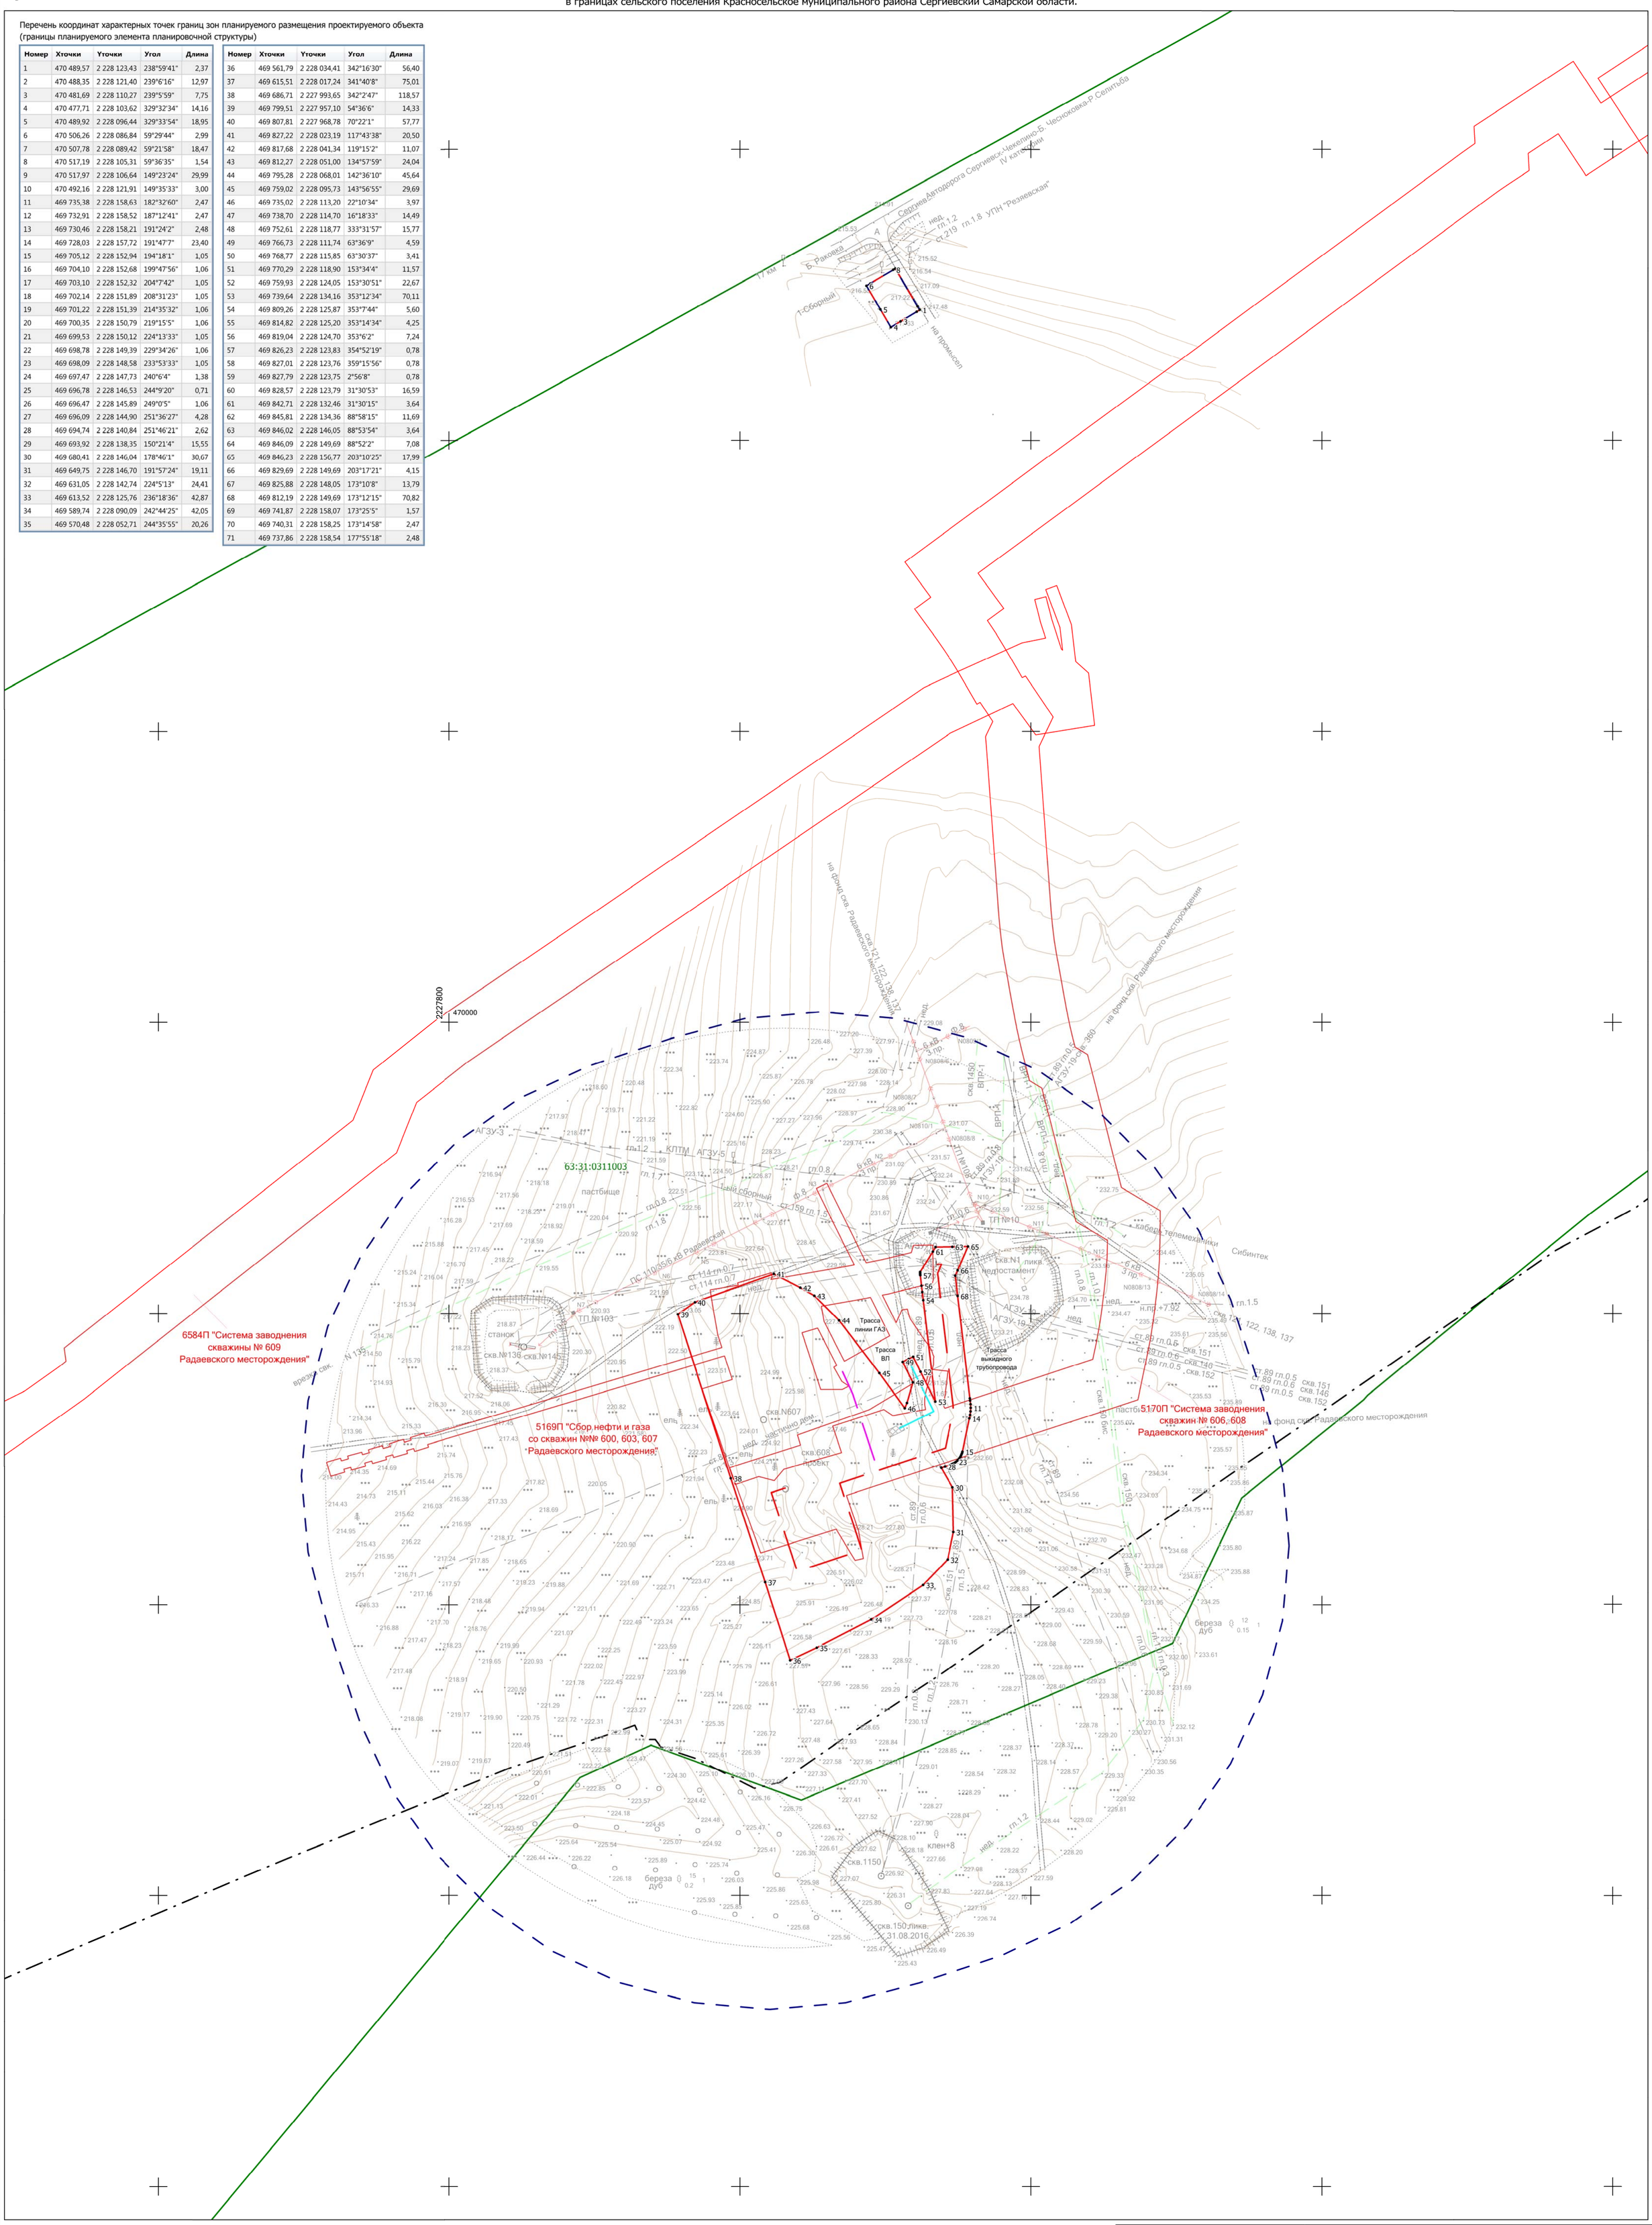

Условные обозначения:

- Границы муниципального образования по сведениям ЕГРН;
- 63:00:0000000 - Границы и номер кадастрового квартала по сведениям ЕГРН;
- Границы зон планируемого размещения ранее запроектированного объекта (границы существующего элемента планировочной структуры);
- Границы территории, в отношении которой осуществляется подготовка проекта планировки;
- 1 - Границы зон планируемого размещения проектируемого объекта (границы планируемого элемента планировочной структуры) и номера характерных точек;
- Трасса проектируемого выкидного трубопровода;
- Трасса проектируемой ВЛ;
- Трасса проектируемой линии анодного заземления.

Примечание:
- существующие (ранее установленные в соответствии с законодательством Российской Федерации), устанавливаемые и отменяемые красные линии - отсутствуют;
- номера характерных точек красных линий, в том числе точек начала и окончания красных линий, точек изменения описания красных линий - отсутствуют.

Заказчик: АО «Самаранефтегаз»				Документация по внесению изменений в документацию по планировке территории для размещения объекта 7082П "Сбор нефти и газа со скважины № 608 Радаевского месторождения", в границах сельского поселения Красносельское муниципального района Сергиевский Самарской области	
Изм. / Лист / № документ / Подпись / Дата				Проект планировки территории Основная часть	Стадия: П; Лист: 1; Листов: 1
Разработал	Симоненко В.О.				
Проверил	Чубенко М.А.				
Н.контроль				Чертеж красных линий Масштаб 1:2000	ООО «СамараНИПИнефть»

Формат А1