ЧЕРТЕЖ МЕЖЕВАНИЯ ТЕРРИТОРИИ

"Сбор нефти и газа со скважины №609 Радаевского месторождения"
в границах сельского поселения Красносельское, Сергиевского района, Самарской области

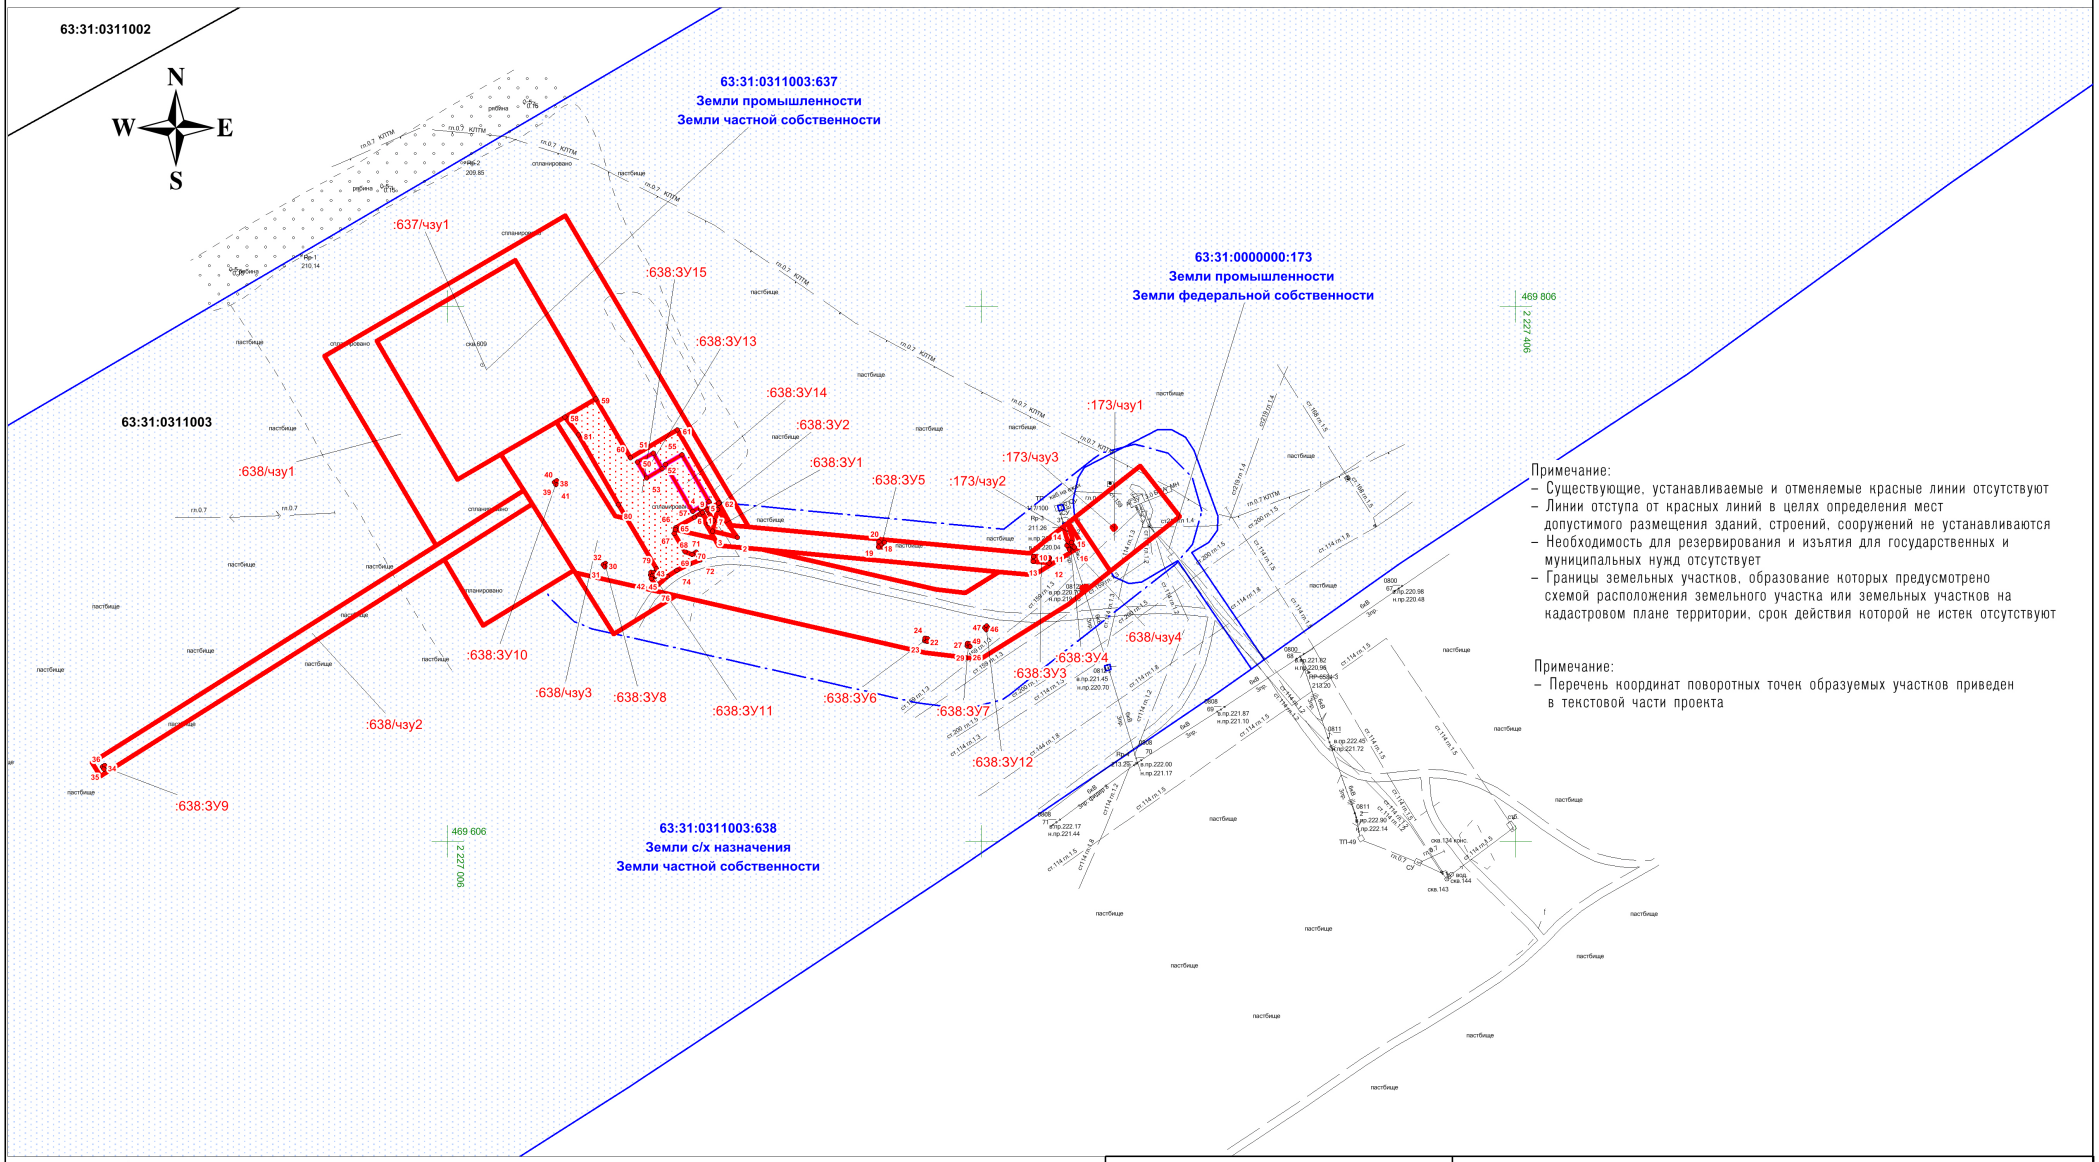

Примечание:
- Существующие, устанавливаемые и отменяемые красные линии отсутствуют
- Линии отступа от красных линий в целях определения мест допустимого размещения зданий, строений, сооружений не устанавливаются
- Необходимость для резервирования и изъятия для государственных и муниципальных нужд отсутствует
- Границы земельных участков, образование которых предусмотрено схемой расположения земельного участка или земельных участков на кадастровом плане территории, срок действия которой не истек отсутствуют

Примечание:
- Перечень координат поворотных точек образуемых участков приведен в текстовой части проекта

Условные обозначения:

- Границы территории, в отношении которой осуществляется подготовка проекта межевания
- 63:31:0311003 - Граница кадастрового квартала и его номер
- 63:31:0311003:637 - Граница земельного участка и его номер
- :1774:ЗУ1 - Границы образуемых земельных участков
- :1774/чзу1 - Границы образуемых частей земельных участков
- 1 - Поворотная точка границы образуемых земельных участков

Существующие коммуникации

- Дороги, проезды
- Н - Трасса нефтепровода
- 10 кВ / 3 пр - ЛЭП воздушные

ООО "ННК - Самаранефтегаз"				Проект межевания территории для строительства объекта ООО "ННК - Самаранефтегаз" "Сбор нефти и газа со скважины №609 Радаевского месторождения" в границах сельского поселения Красносельское, Сергиевского района, Самарской области
Изм Лист	№ документ	Подпись	Дата	
Исполнит.	Барг В.И.			Проект межевания территории. Графическая территории
Ген.директор	Ховрин Н.А.			
				Чертеж межевания территории. М 1:2000

Стадия	Лист	Листов
ПП	1	2

ООО "Средневолжская землеустроительная компания" г. Самара

Формат А3