Чертеж межевания территории для строительства объекта АО "Самаранефтегаз": 5169П "Сбор нефти и газа со скважин №№ 600, 603, 607 Радаевского месторождения", в границах сельских поселений Красносельское и Елшанка муниципального района Сергиевский Самарской области.

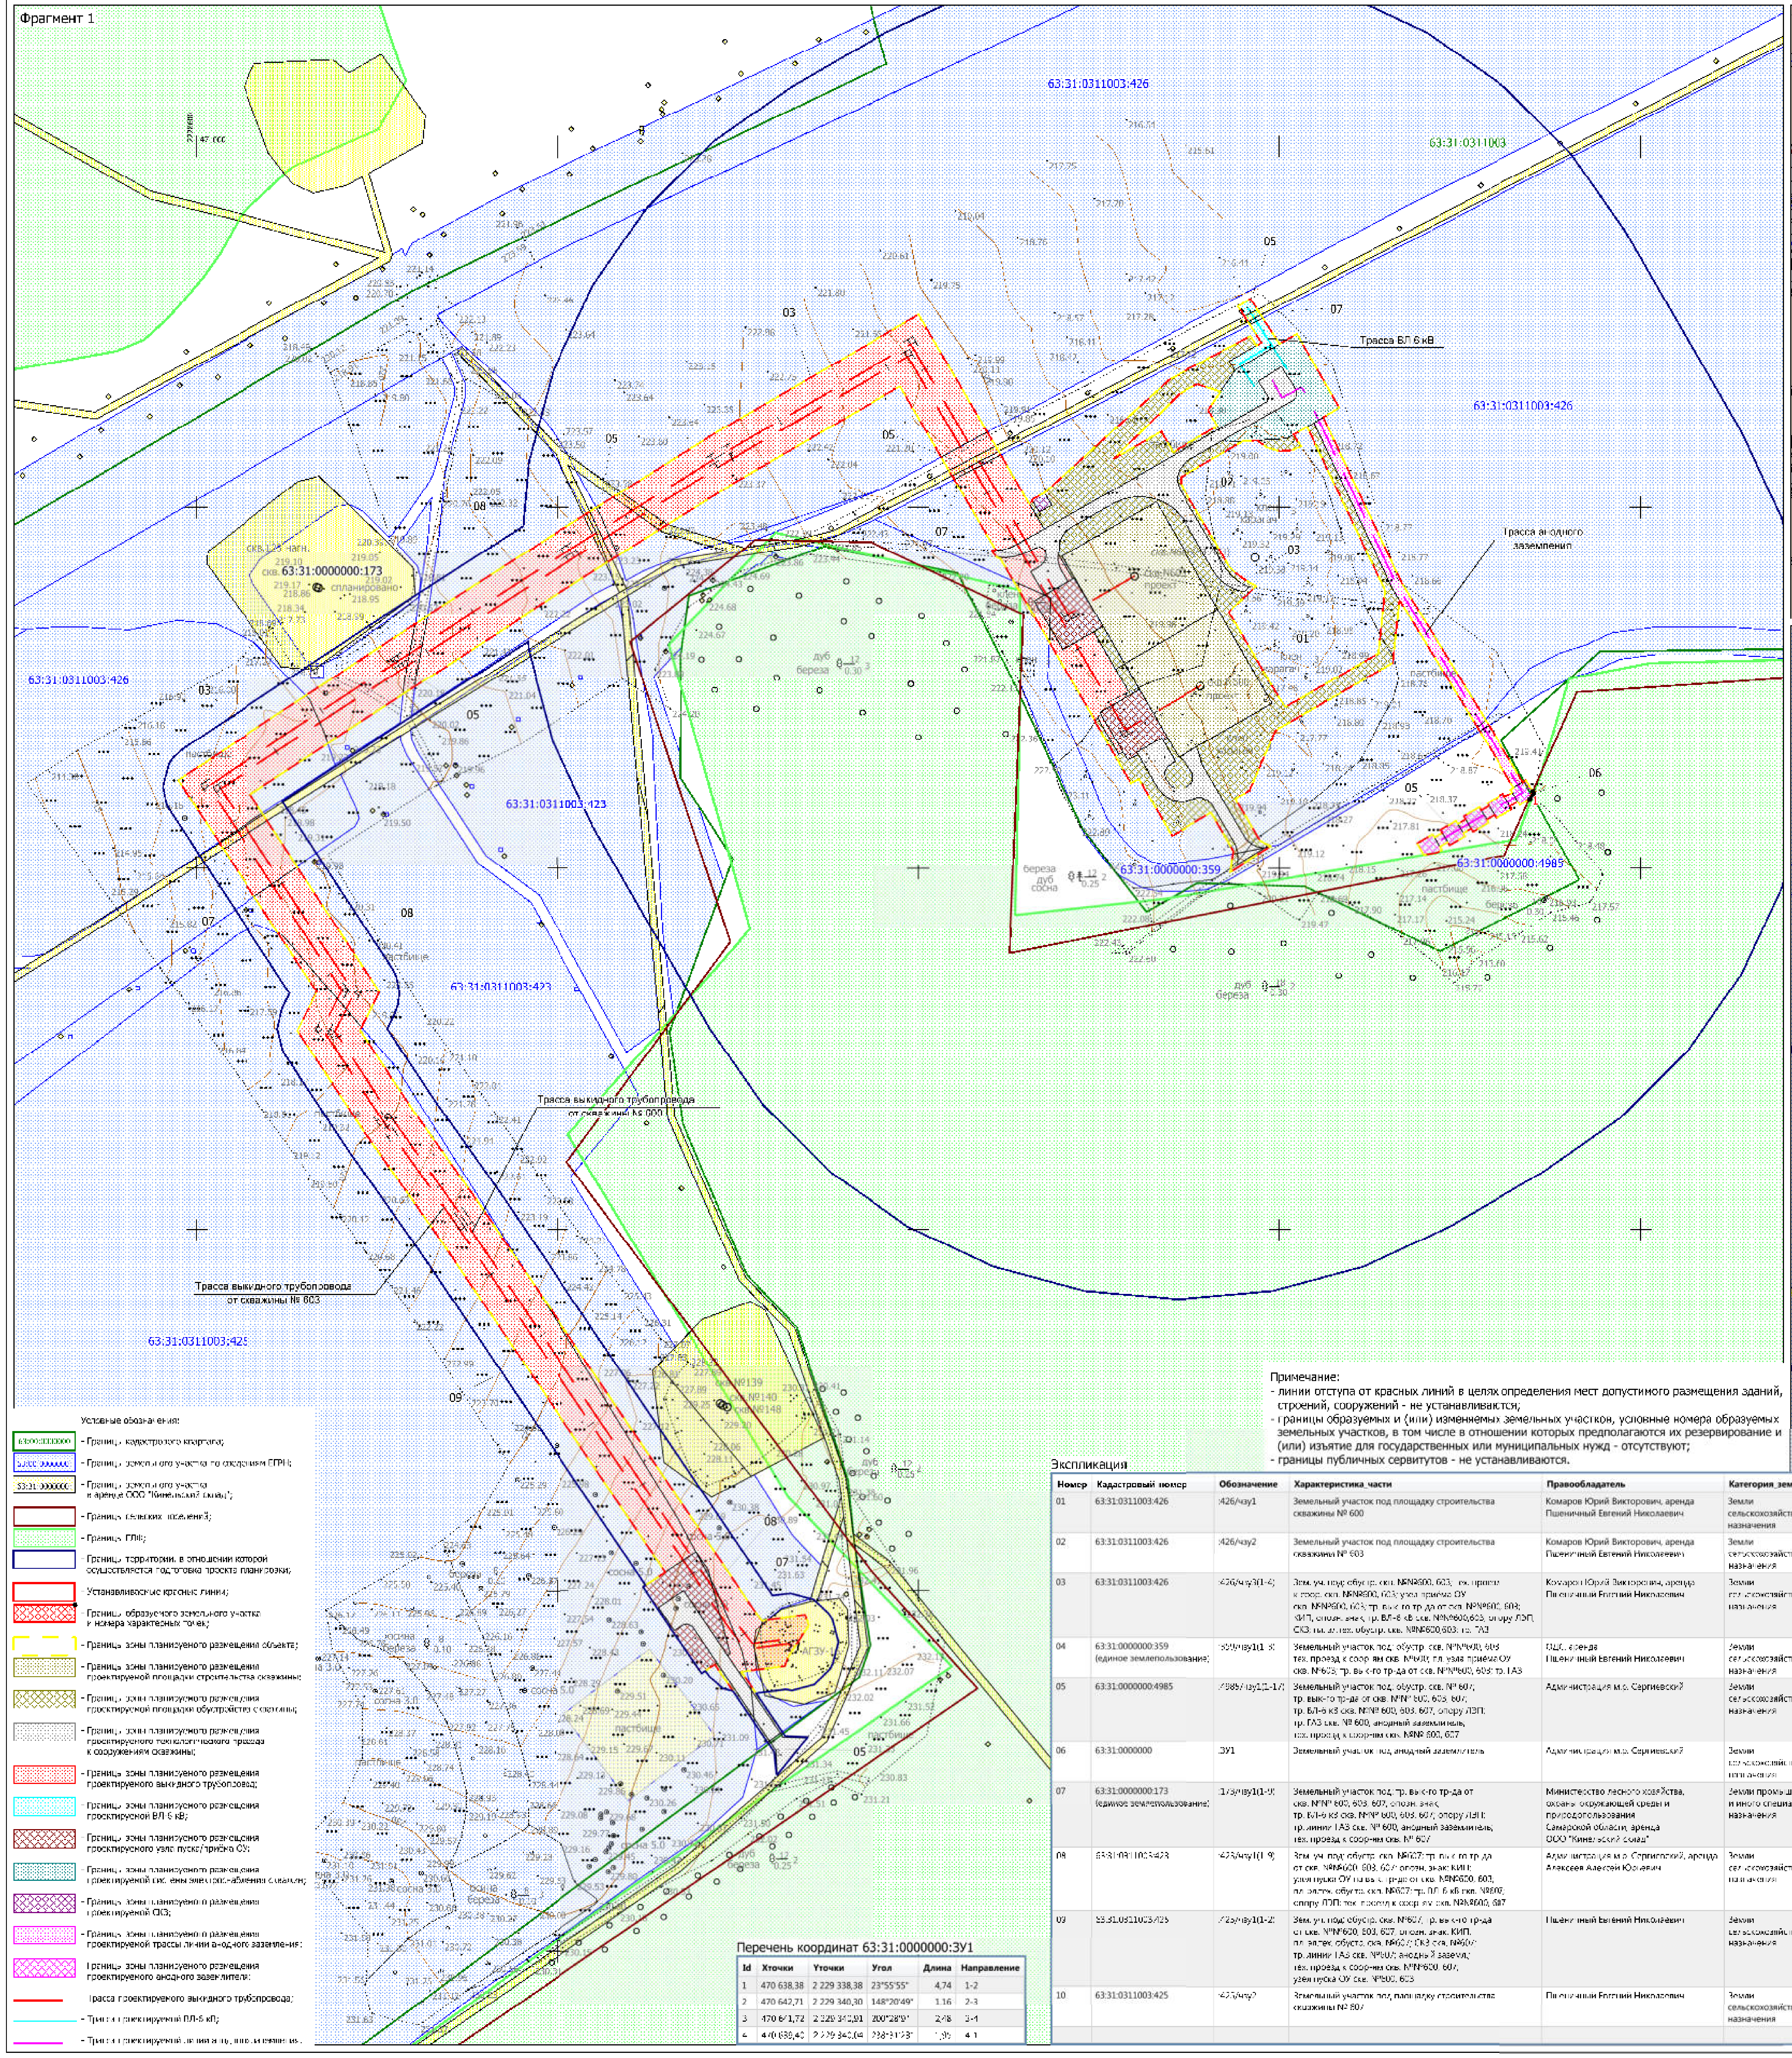

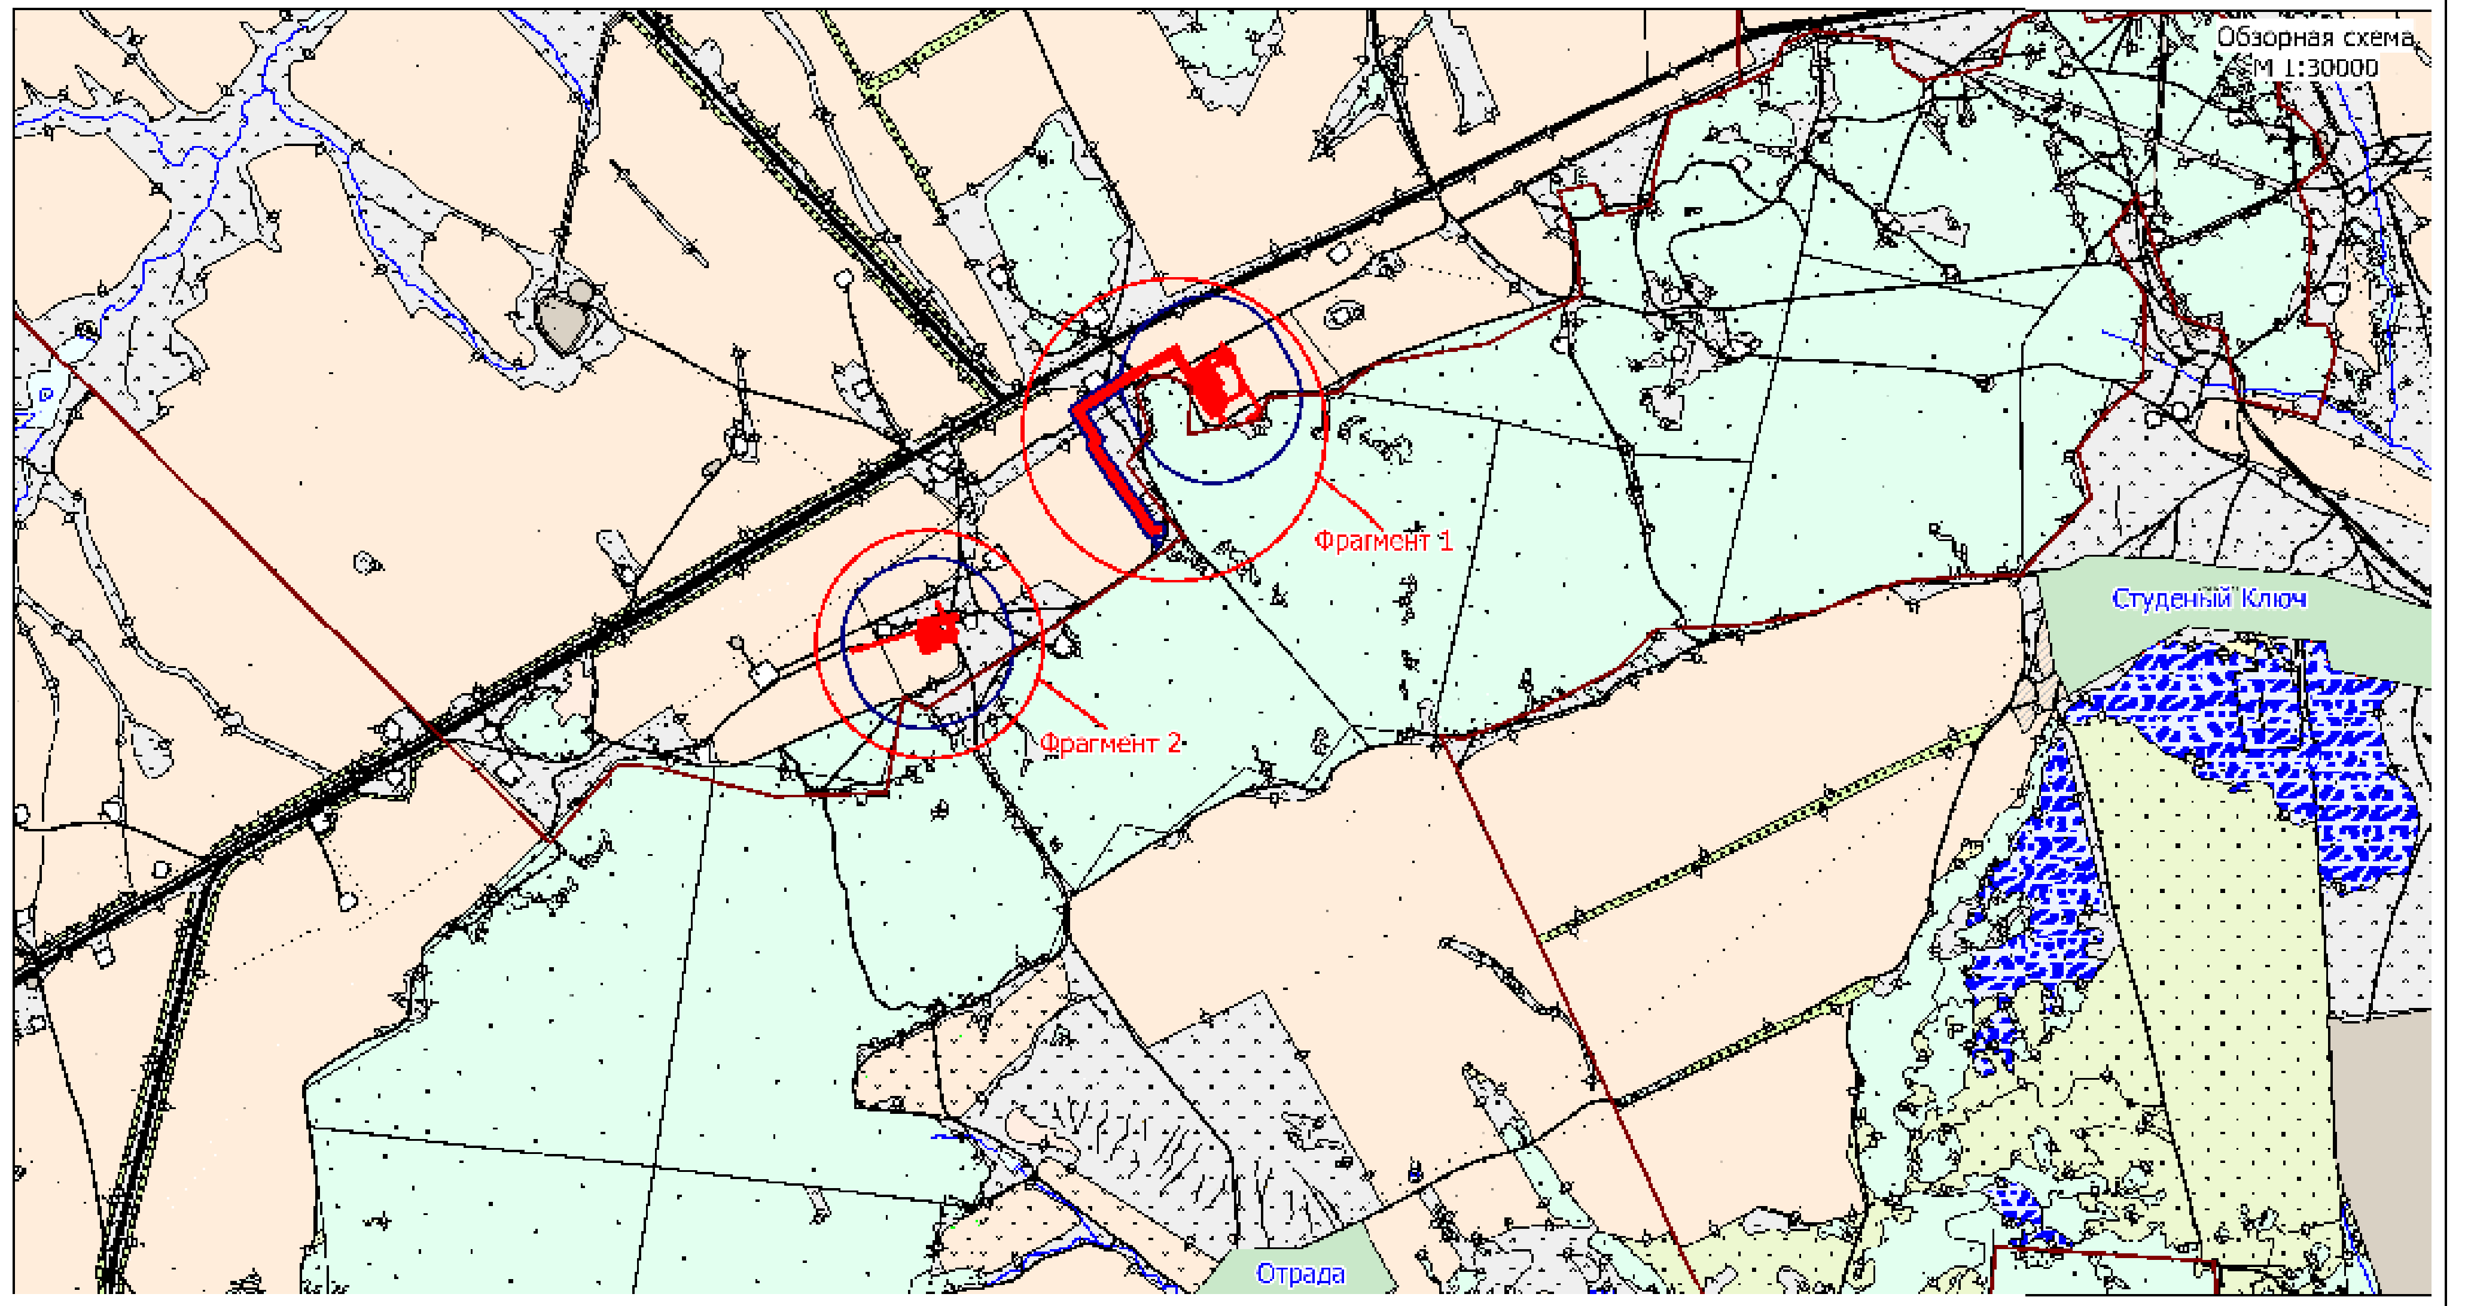

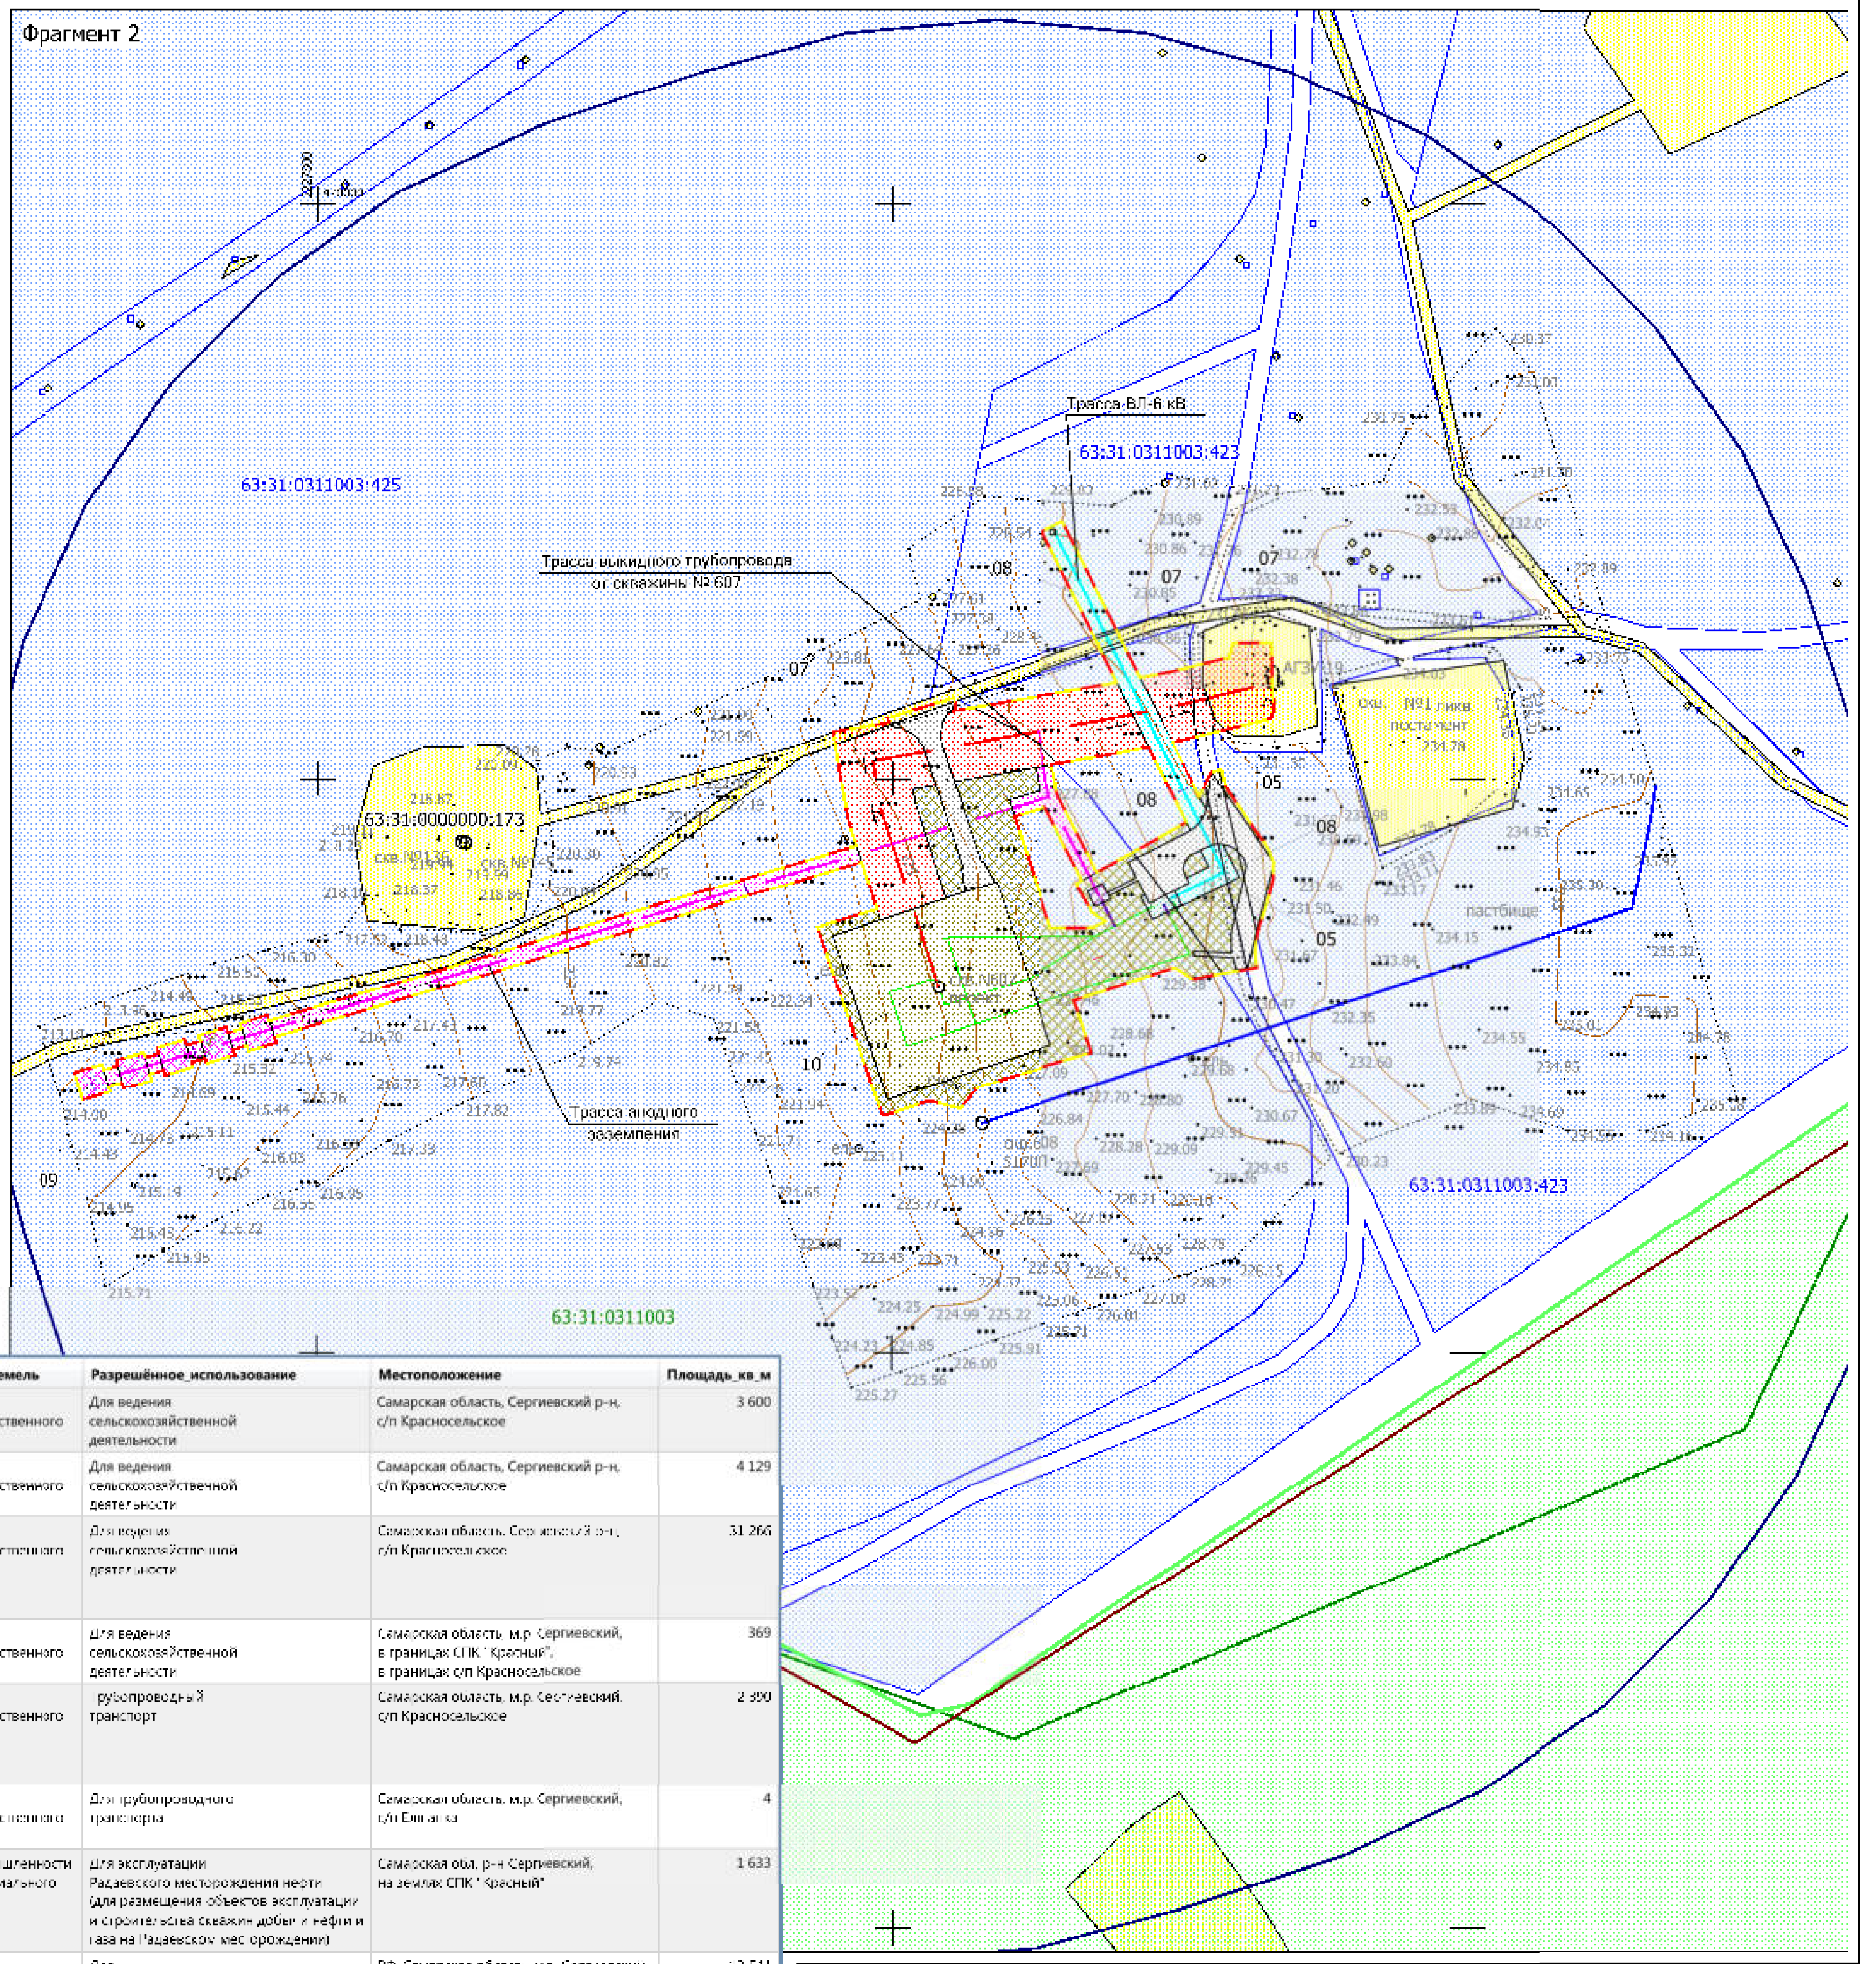

Условные обозначения:

- 🟩 63:00:0000000 - Границы кадастрового квартала;
- 🟦 63:00:000000 - Границы земельного участка по сведениям ЕГРН;
- 🟨 63:31:000000 - Границы земельного участка в аренде ООО "Кинельский склад";
- 🟥 - Границы сельских поселений;
- 🟩 - Границы ГЛФ;
- 🟦 - Границы территории, в отношении которой осуществляется подготовка проекта планировки;
- 🟥 - Устанавливаемые красные линии;
- ▨ - Границы образуемого земельного участка и номера характерных точек;
- ▭ - Границы зоны планируемого размещения объекта;
- ▨ - Границы зоны планируемого размещения проектируемой площадки строительства скважины;
- ▨ - Границы зоны планируемого размещения проектируемой площадки обустройства скважины;
- ▨ - Границы зоны планируемого размещения проектируемого технологического проезда к сооружениям скважины;
- ▨ - Границы зоны планируемого размещения проектируемого выкидного трубопровода;
- ▨ - Границы зоны планируемого размещения проектируемой ВЛ-6 кВ;
- ▨ - Границы зоны планируемого размещения проектируемого узла пуска/приёма ОУ;
- ▨ - Границы зоны планируемого размещения проектируемой системы электроснабжения скважин;
- ▨ - Границы зоны планируемого размещения проектируемой СКЗ;
- ▨ - Границы зоны планируемого размещения проектируемой трассы линии анодного заземления;
- ▨ - Границы зоны планируемого размещения проектируемого анодного заземлителя;
- — Трасса проектируемого выкидного трубопровода;
- — Трасса проектируемой ВЛ-6 кВ;
- — Трасса проектируемой линии анодного заземления.

Примечание:
- линии отступа от красных линий в целях определения мест допустимого размещения зданий, строений, сооружений - не устанавливаются;
- границы образуемых и (или) изменяемых земельных участков, условные номера образуемых земельных участков, в том числе в отношении которых предполагаются их резервирование и (или) изъятие для государственных или муниципальных нужд - отсутствуют;
- границы публичных сервитутов - не устанавливаются.

Экспликация

Номер	Кадастровый номер	Обозначение	Характеристика_части	Правообладатель	Категория_земель	Разрешённое_использование	Местоположение	Площадь_кв_м
01	63:31:0311003:426	:426/чзу1	Земельный участок под площадку строительства скважины № 600	Комаров Юрий Викторович, аренда Пшеничный Евгений Николаевич	Земли сельскохозяйственного назначения	Для ведения сельскохозяйственной деятельности	Самарская область, Сергиевский р-н, с/п Красносельское	3 600
02	63:31:0311003:426	:426/чзу2	Земельный участок под площадку строительства скважины № 603	Комаров Юрий Викторович, аренда Пшеничный Евгений Николаевич	Земли сельскохозяйственного назначения	Для ведения сельскохозяйственной деятельности	Самарская область, Сергиевский р-н, с/п Красносельское	4 129
03	63:31:0311003:426	:426/чзу3(1-4)	Зем. уч. под обустр. скв. №№600, 603; тех. проезд к соор. скв. №№600, 603; узел приёма ОУ скв. №№600, 603; тр. вык-го тр-да от скв. №№600, 603; КИП, опозн. знак, тр. ВЛ-6 кВ скв. №№600,603, опору ЛЭП, СКЗ; пл. эл.тех. обустр. скв. №№600,603; тр. ГАЗ	Комаров Юрий Викторович, аренда Пшеничный Евгений Николаевич	Земли сельскохозяйственного назначения	Для ведения сельскохозяйственной деятельности	Самарская область, Сергиевский р-н, с/п Красносельское	31 266
04	63:31:0000000:359 (единое землепользование)	:359/чзу1(1-3)	Земельный участок под: обустр. скв. №№600, 603 тех. проезд к соор-ям скв. №600; пл. узла приёма ОУ скв. №603; тр. вык-го тр-да от скв. №№600, 603; тр. ГАЗ	ОДС, аренда Пшеничный Евгений Николаевич	Земли сельскохозяйственного назначения	Для ведения сельскохозяйственной деятельности	Самарская область, м.р. Сергиевский, в границах СПК "Красный", в границах с/п Красносельское	369
05	63:31:0000000:4985	:4985/чзу1(1-17)	Земельный участок под: обустр. скв. № 607; тр. вык-го тр-да от скв. №№ 600, 603, 607; тр. ВЛ-6 кВ скв. №№ 600, 603, 607, опору ЛЭП; тр. ГАЗ скв. № 600, анодный заземлитель, тех. проезд к соор-ям скв. №№ 600, 607	Администрация м.р. Сергиевский	Земли сельскохозяйственного назначения	Трубопроводный транспорт	Самарская область, м.р. Сергиевский, с/п Красносельское	2 390
06	63:31:0000000	:ЗУ1	Земельный участок под анодный заземлитель	Администрация м.р. Сергиевский	Земли сельскохозяйственного назначения	Для трубопроводного транспорта	Самарская область, м.р. Сергиевский, с/п Елшанка	4
07	63:31:0000000:173 (единое землепользование)	:173/чзу1(1-9)	Земельный участок под: тр. вык-го тр-да от скв. №№ 600, 603, 607, опозн. знак, тр. ВЛ-6 кВ скв. №№ 600, 603, 607, опору ЛЭП; тр. линии ГАЗ скв. № 600, анодный заземлитель; тех. проезд к соор-ям скв. № 607	Министерство лесного хозяйства, охраны окружающей среды и природопользования Самарской области, аренда ООО "Кинельский склад"	Земли промышленности и иного специального назначения	Для эксплуатации Радаевского месторождения нефти (для размещения объектов эксплуатации и строительства скважин добычи нефти и газа на Радаевском месторождении)	Самарская обл. р-н Сергиевский, на землях СПК "Красный"	1 633
08	63:31:0311003:423	:423/чзу1(1-9)	Зем. уч. под обустр. скв. №607; тр. вык-го тр-да от скв. №№600, 603, 607, опозн. знак; КИП; узел пуска ОУ на вык. тр-де от скв. №№600, 603; пл. эл.тех. обустр. скв. №607; тр. ВЛ-6 кВ скв. №607; опору ЛЭП; тех. проезд к соор-ям скв. №№600, 607	Администрация м.р. Сергиевский, аренда Алексеев Алексей Юрьевич	Земли сельскохозяйственного назначения	Для сельскохозяйственной деятельности	РФ, Самарская область, м.р. Сергиевский, с/п Красносельское	12 541
09	63:31:0311003:425	:425/чзу1(1-2)	Зем. уч. под обустр. скв. №607, тр. вык-го тр-да от скв. №№600, 603, 607, опозн. знак, КИП, пл. эл.тех. обустр. скв. №607; СКЗ скв. №607; тр. линии ГАЗ скв. №607; анодный заземл.; тех. проезд к соор-ям скв. №№600, 607; узел пуска ОУ скв. №600, 603	Пшеничный Евгений Николаевич	Земли сельскохозяйственного назначения	Для ведения сельскохозяйственной деятельности	Самарская область, Сергиевский район, с/п Красносельское	21 613
10	63:31:0311003:425	:425/чзу2	Земельный участок под площадку строительства скважины № 607	Пшеничный Евгений Николаевич	Земли сельскохозяйственного назначения	Для ведения сельскохозяйственной деятельности	Самарская область, Сергиевский район, с/п Красносельское	3 600
							Общая площадь:	81 145

Перечень координат 63:31:0000000:ЗУ1

Id	Хточки	Уточки	Угол	Длина	Направление
1	470 638,38	2 229 338,38	23°55'55"	4,74	1-2
2	470 642,71	2 229 340,30	148°20'49"	1,16	2-3
3	470 641,72	2 229 340,91	200°28'9"	2,48	3-4
4	470 639,40	2 229 340,04	238°31'23"	1,95	4-1

Заказчик: АО «Самаранефтегаз»					Документация по внесению изменений в документацию по планировке территории объекта 5169П "Сбор нефти и газа со скважин №№ 600, 603, 607 Радаевского месторождения", в границах сельских поселений Красносельское и Елшанка муниципального района Сергиевский Самарской области.
Изм.	*Лист*	*№ документ*	*Подпись*	*Дата*	
Разработал	Симоненко В.О.				**Проект межевания территории**
Проверил	Чубенко М.А.				
Н контроль					Чертеж межевания территории Масштаб 1:2000

Стадия	Лист	Листов
П	1	1

ООО «СамараНИПИнефть»

Формат А1