Каталог координат характерных точек границы зон планируемого размещения линейных объектов (красных линий)

Номер	Xточки	Yточки
1	470 744,15	2 229 269,68
2	470 747,37	2 229 267,82
3	470 751,59	2 229 265,59
4	470 749,74	2 229 260,46
5	470 777,11	2 229 242,73
6	470 780,39	2 229 247,78
7	470 832,78	2 229 219,03
8	470 829,26	2 229 212,63
9	470 846,08	2 229 199,42
10	470 844,16	2 229 196,34
11	470 854,26	2 229 185,32
12	470 869,45	2 229 177,67
13	470 859,95	2 229 161,34
14	470 939,44	2 229 120,33
15	470 824,34	2 228 897,18
16	470 819,16	2 228 887,52
17	470 813,54	2 228 877,94
18	470 807,71	2 228 868,71
19	470 769,96	2 228 811,21
20	470 766,92	2 228 806,68
21	470 763,77	2 228 802,13
22	470 760,55	2 228 797,68
23	470 710,69	2 228 729,74
24	470 707,77	2 228 725,70
25	470 705,04	2 228 721,75
26	470 702,17	2 228 717,48
27	470 674,84	2 228 675,85
28	470 683,32	2 228 670,23
29	470 631,80	2 228 591,77
30	470 660,63	2 228 572,76
31	470 615,93	2 228 504,67
32	470 604,07	2 228 505,35
33	470 603,75	2 228 504,90
34	470 600,57	2 228 500,36
35	470 597,41	2 228 495,93
36	470 316,52	2 228 113,29
37	470 292,30	2 228 131,07
38	470 284,15	2 228 119,96
39	470 264,50	2 228 134,36
40	470 256,33	2 228 140,13
41	470 248,08	2 228 145,54
42	470 239,55	2 228 150,75
43	470 218,73	2 228 162,90
44	470 220,03	2 228 165,11
45	470 206,89	2 228 173,79
46	470 196,56	2 228 168,81
47	470 190,98	2 228 169,29
48	470 073,28	2 228 177,96
49	470 062,38	2 228 178,95
50	470 051,37	2 228 180,35
51	470 040,56	2 228 182,09
52	470 003,48	2 228 188,78
53	469 996,32	2 228 190,14
54	469 989,08	2 228 191,72
55	469 982,00	2 228 193,42
56	469 960,13	2 228 198,96
57	469 964,91	2 228 207,55
58	469 863,18	2 228 230,84
59	469 850,31	2 228 252,61
60	469 838,62	2 228 252,18
61	469 828,79	2 228 251,52
62	469 818,84	2 228 250,52
63	469 804,54	2 228 248,81
64	469 796,28	2 228 247,71
65	469 788,18	2 228 246,39
66	469 780,02	2 228 244,81
67	469 768,53	2 228 242,40
68	469 735,09	2 228 140,78
69	469 736,54	2 228 139,97
70	469 760,27	2 228 142,91
71	469 761,66	2 228 130,50
72	469 752,50	2 228 127,76
73	469 769,08	2 228 119,50
74	469 765,52	2 228 112,35
75	469 752,08	2 228 119,05
76	469 734,02	2 228 088,81
77	469 722,77	2 228 056,95
78	469 716,57	2 228 039,38
79	469 709,54	2 228 041,52
80	469 694,03	2 227 992,83
81	469 635,61	2 228 014,19
82	469 651,73	2 228 065,98
83	469 630,51	2 228 079,02
84	469 631,77	2 228 084,77
85	469 650,51	2 228 081,43
86	469 674,95	2 228 073,15
87	469 740,83	2 228 273,38
88	469 772,92	2 228 280,10
89	469 781,86	2 228 281,83
90	469 791,00	2 228 283,32
91	469 800,03	2 228 284,53
92	469 814,91	2 228 286,30
93	469 825,79	2 228 287,40
94	469 836,85	2 228 288,13
95	469 847,82	2 228 288,49
96	469 870,67	2 228 288,72
97	469 886,52	2 228 262,05
98	469 978,04	2 228 238,81
99	469 983,24	2 228 230,24
100	469 990,64	2 228 228,37
101	469 997,12	2 228 226,81
102	470 003,53	2 228 225,42
103	470 010,06	2 228 224,16
104	470 046,64	2 228 217,58
105	470 056,51	2 228 215,97
106	470 066,27	2 228 214,74
107	470 076,23	2 228 213,84
108	470 189,80	2 228 205,52
109	470 209,94	2 228 215,24
110	470 238,02	2 228 196,24
111	470 236,88	2 228 193,99
112	470 257,99	2 228 181,65
113	470 267,31	2 228 175,97
114	470 276,27	2 228 170,11
115	470 284,52	2 228 181,42
116	470 308,81	2 228 163,60
117	470 568,28	2 228 517,07
118	470 571,19	2 228 521,13
119	470 574,01	2 228 525,18
120	470 576,79	2 228 529,36
121	470 585,46	2 228 542,45
122	470 597,23	2 228 541,79
123	470 610,82	2 228 562,49
124	470 582,00	2 228 581,49
125	470 633,57	2 228 660,06
126	470 625,10	2 228 665,68
127	470 672,18	2 228 737,39
128	470 675,22	2 228 741,93
129	470 678,38	2 228 746,47
130	470 681,57	2 228 750,91
131	470 731,46	2 228 818,86
132	470 734,37	2 228 822,90
133	470 737,18	2 228 826,96
134	470 747,44	2 228 833,92
135	470 748,60	2 228 835,32
136	470 751,10	2 228 839,22
137	470 769,89	2 228 876,69
138	470 777,45	2 228 888,20
139	470 782,79	2 228 896,65
140	470 787,77	2 228 905,15
141	470 792,50	2 228 913,95
142	470 890,96	2 229 104,85
143	470 829,27	2 229 136,66
144	470 810,07	2 229 103,39
145	470 809,05	2 229 103,32
146	470 807,09	2 229 103,24
147	470 807,06	2 229 105,13
148	470 792,67	2 229 113,44
149	470 803,50	2 229 131,16
150	470 803,07	2 229 131,45
151	470 783,73	2 229 142,63
152	470 731,67	2 229 172,69
153	470 726,66	2 229 175,59
154	470 756,64	2 229 234,26
155	470 737,93	2 229 246,33
156	470 735,69	2 229 247,68

Общая площадь: 92 414 кв.м

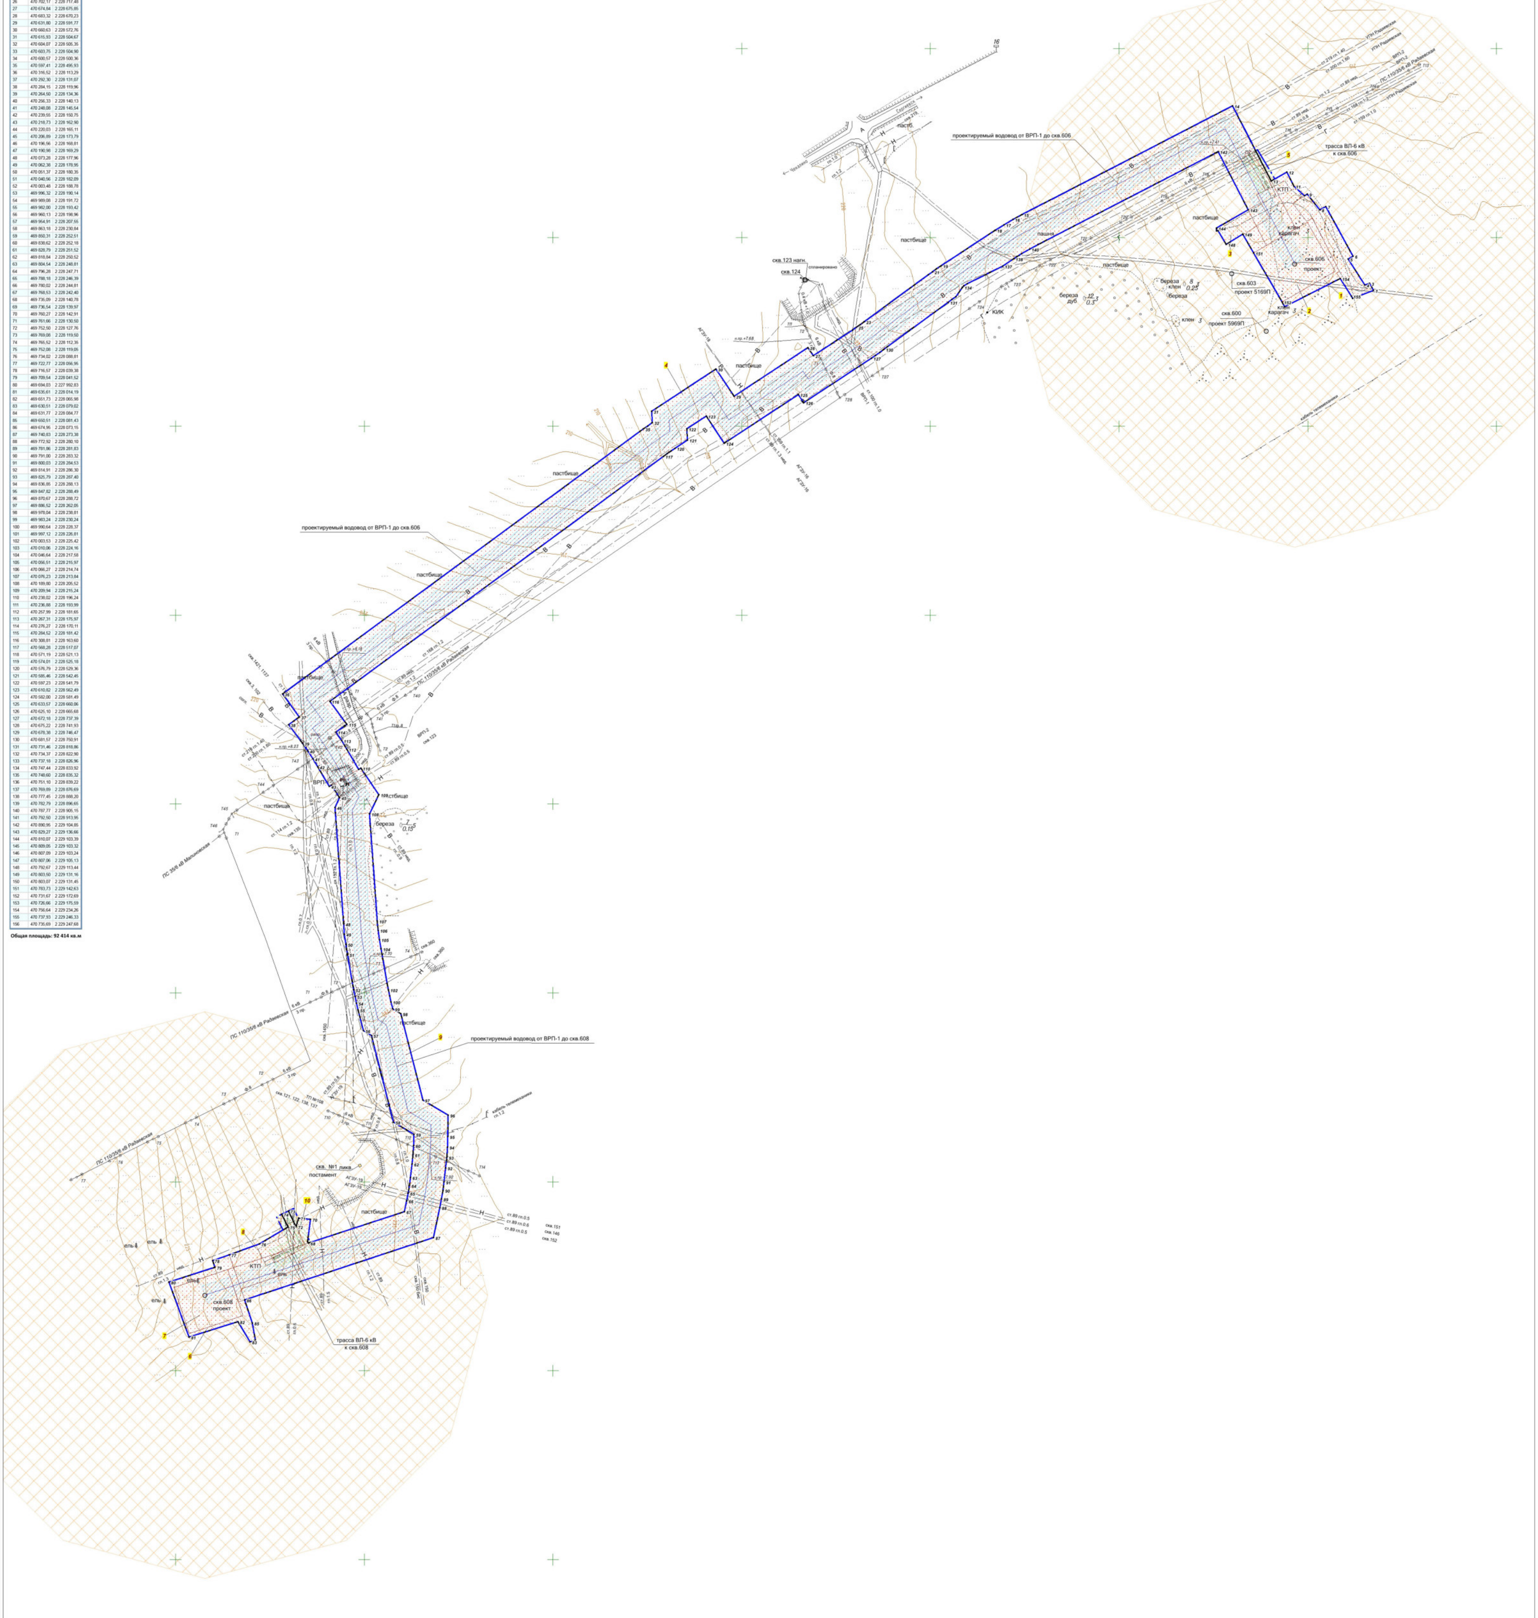

Примечание:
- *границы красных линий совпадают с границами зон планируемого размещения линейных объектов*
- *объекты социально-культурного и коммунально-бытового значения и прочие объекты капитального строительства отсутствуют*
- *объекты федерального, регионального и местного значения отсутствуют*
- *линейные объекты, подлежащие переносу и переустройству отсутствуют*
- *линии отступа от красных линий в целях определения мест допустимого размещения зданий, строений, сооружений не устанавливаются*

Условные обозначения:

- Границы территории, в отношении которой осуществляется подготовка проекта планировки
- Устанавливаемые красные линии
- Границы зон планируемого размещения линейных объектов
- •1 - Характерные точки границы зон планируемого размещения линейных объектов (границы красных линий)
- Санитарно-защитная зона скважины
- Санитарно-защитная полоса водовода
- Охранная зона ВЛ-6 кВ
- Грунтовые дороги, проезды
- ЛЭП воздушные высокого напряжения
- Электрокабели воздушные низкого напряжения
- Подземные кабели связи
- Трубопроводы подземные
- Проектируемые трассы водовода
- Проектируемая трасса ВЛ-6 кВ

1 - Площадка под обустройство скважины №606
2 - Строительство скважины №606
3 - Строительство противопожарного проезда к сооружениям скважины №606
4 - Строительство водовода заводнения скважины №606
5 - Строительство ВЛ-6 кВ к площадке скважины №606
6 - Площадка под обустройство скважины №608
7 - Строительство скважины №608
8 - Строительство противопожарного проезда к сооружениям скважины №608
9 - Строительство водовода заводнения скважины №608
10 - Строительство ВЛ-6 кВ к площадке скважины №608

						5170П		
Изм.	Кол.уч	Лист	N док.	Подпись	Дата	Проект планировки территории для строительства объекта АО "Самаранефтегаз": "Система заводнения скважин № 606, 608 Радаевского месторождения" в границах сельского поселения Красносельское Сергиевского района Самарской области		
Исполнитель		Доброхлебова В.А.				**Раздел 1.** **Проект планировки территории.** **Графическая часть.**	Стадия	Лист
Ген.директор		Ховрин Н.А.					ПП	1
						Чертеж красных линий. **Чертеж границ зон** **планируемого размещения линейных объектов.** **М 1:2000**	**ООО "Средневолжская землеустроительная компания"** **г.Самара**	

Листов: 1

"СРЕДНЕВОЛЖСКАЯ ЗЕМЛЕУСТРОИТЕЛЬНАЯ КОМПАНИЯ"

формат А0