


Чертеж межевания территории

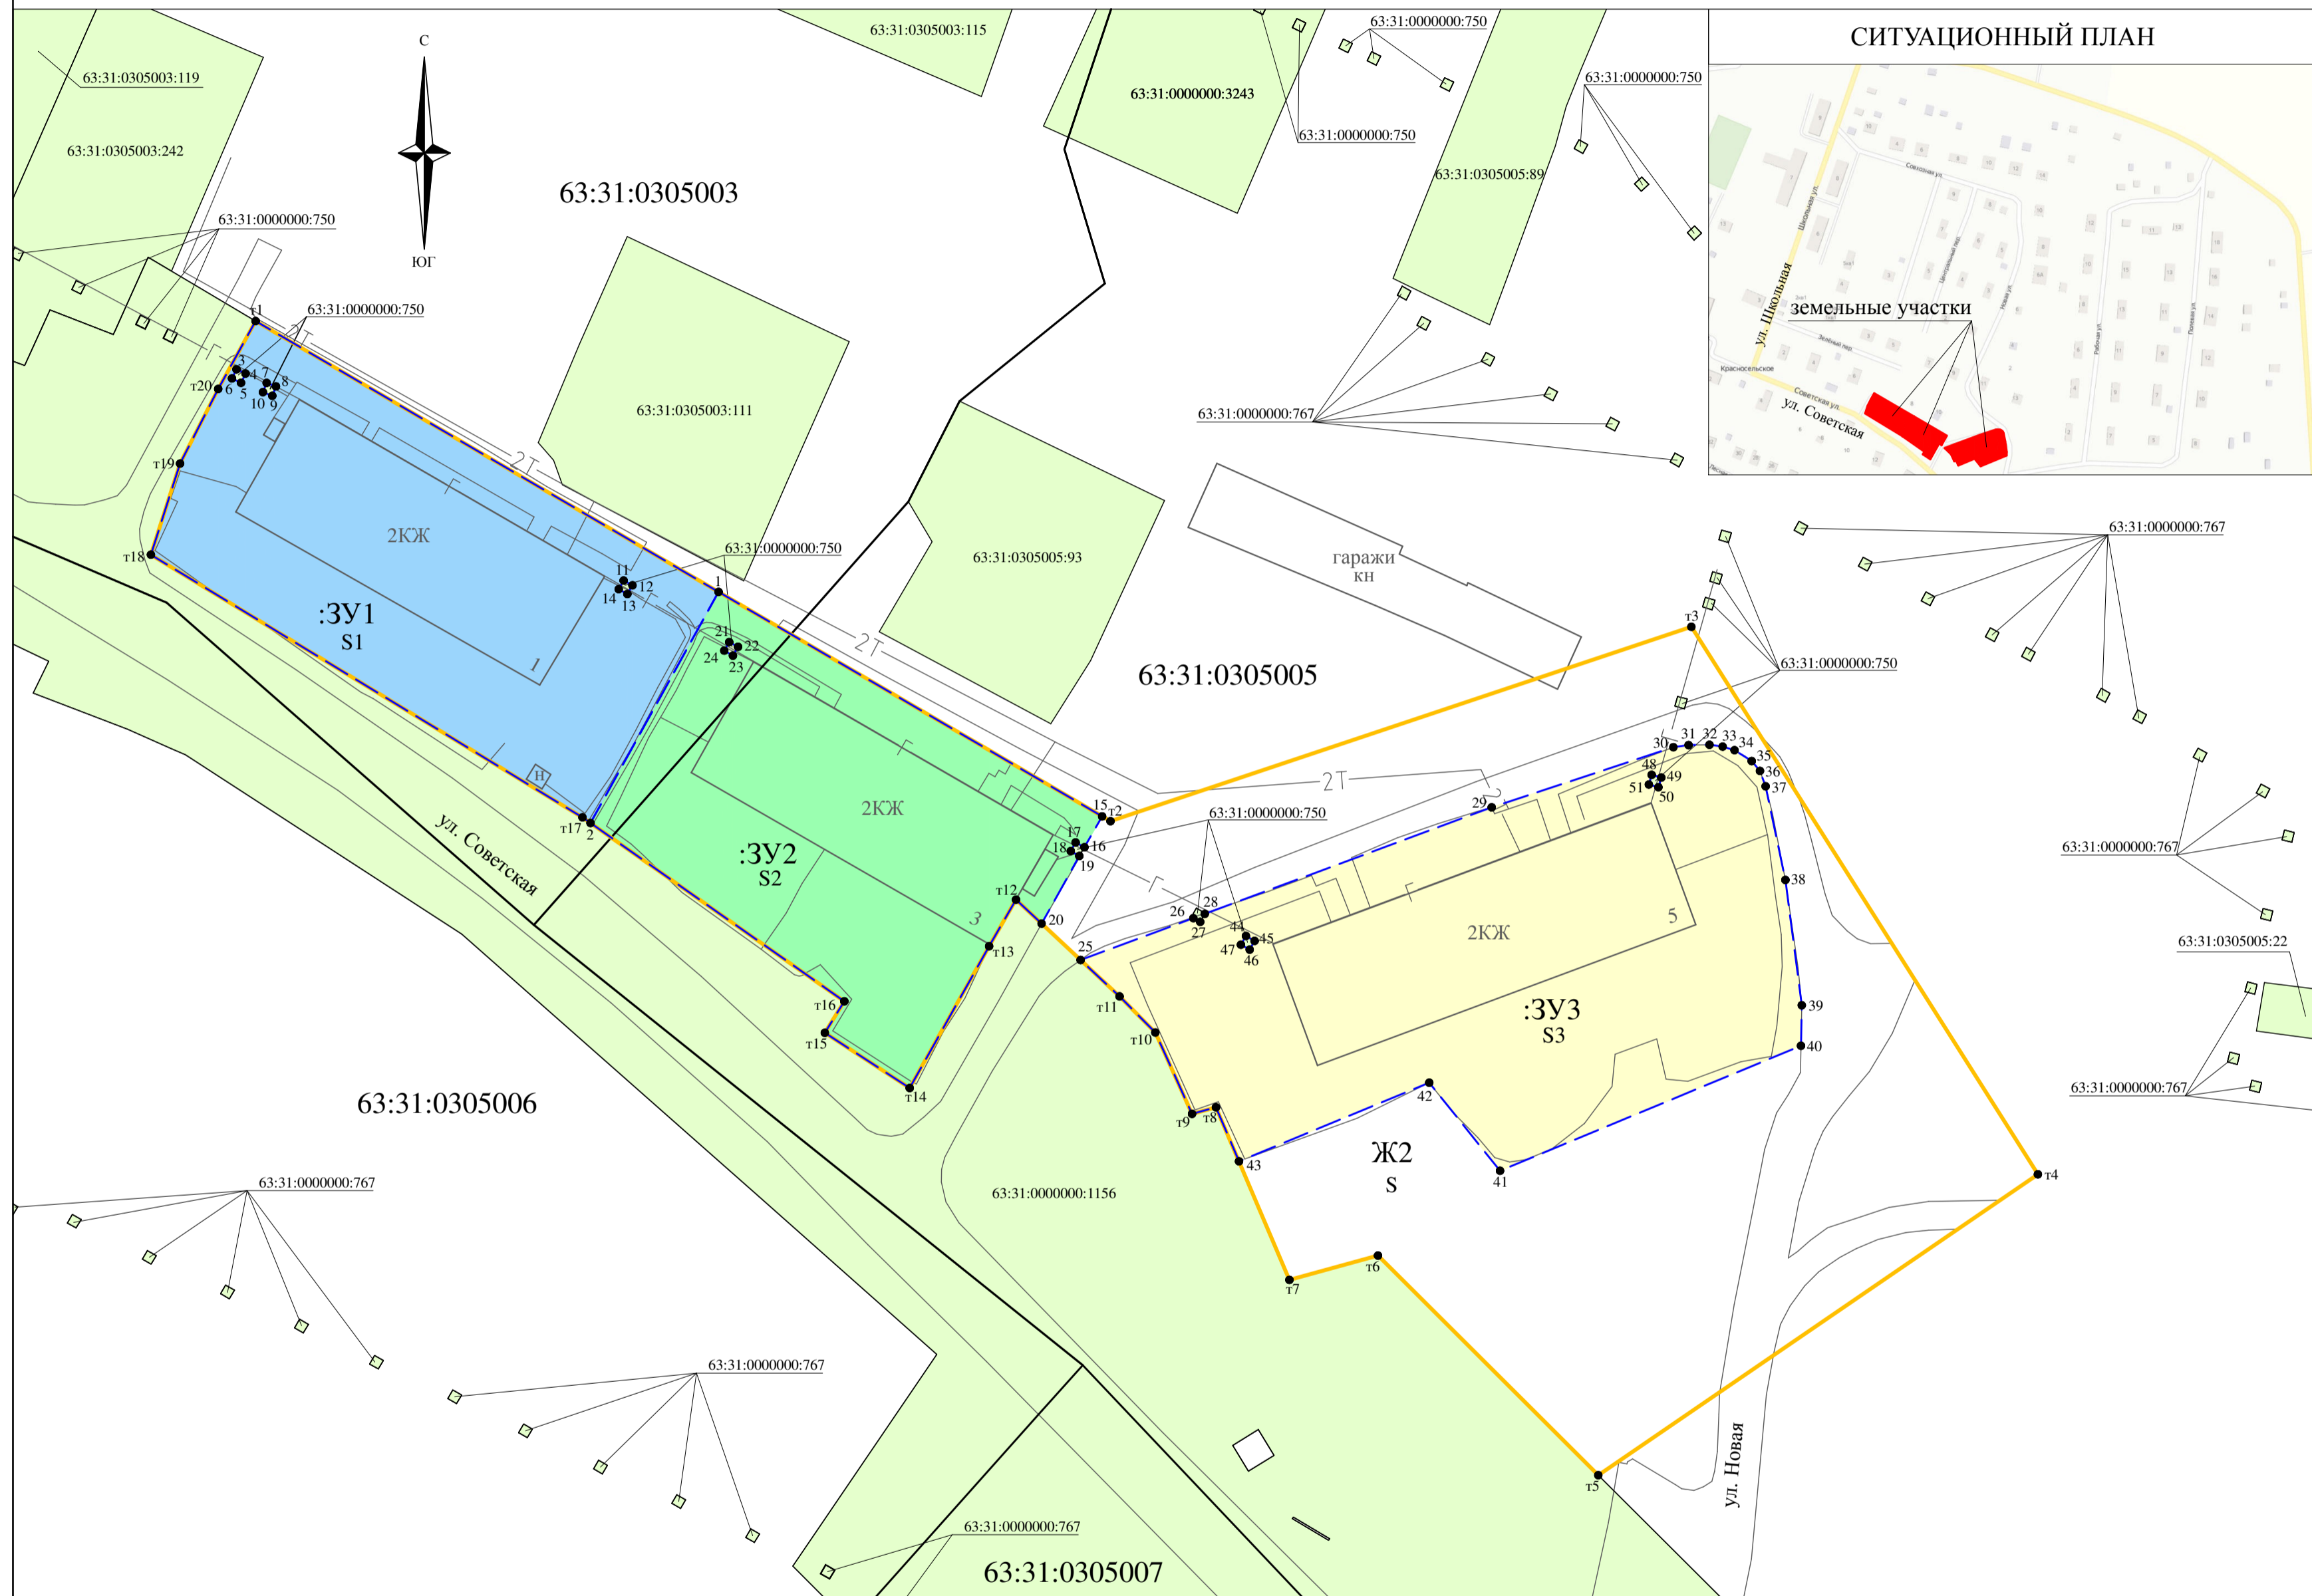

S = 7201 кв.м (Площадь территории в границах территориальной зоны «Ж2 Зона застройки малоэтажными жилыми домами», застроенная многоквартирными домами № 1, № 3, № 5 по улице Советская в селе Красносельское сельского поселения Красносельское муниципального района Сергиевский Самарской области)

Назв. точки	Координаты		Расстояние	Дирекционный угол
	X	Y		
t1	480482,89	2227743,75	98,50	120°19'27"
t2	480433,16	2227828,77	60,92	71°29'59"
t3	480452,49	2227886,54	64,43	147°40'00"
t4	480398,05	2227921,00	52,98	235°36'50"
t5	480368,13	2227877,28	30,94	314°54'30"
t6	480389,97	2227855,37	9,14	254°38'25"
t7	480387,55	2227846,56	18,65	336°57'17"
t8	480404,71	2227839,26	2,47	254°43'28"
t9	480404,06	2227836,88	8,88	335°42'59"
t10	480412,15	2227833,23	5,06	315°14'25"
t11	480415,74	2227829,67	14,09	313°02'42"
t12	480425,36	2227819,37	5,34	209°58'15"
t13	480420,73	2227816,70	16,16	209°15'40"
t14	480406,63	2227808,80	10,07	303°02'35"
t15	480412,12	2227800,36	3,68	31°47'28"
t16	480415,25	2227802,30	30,84	305°05'11"
t17	480432,98	2227777,06	26,27	28°59'05"
1	480455,96	2227789,79		
21	480450,97	2227790,85	1,00	118°06'23"
22	480450,50	2227791,73	1,02	210°05'39"
23	480449,62	2227791,22	0,99	300°10'25"
24	480450,12	2227790,36	0,98	29°57'44"
21	480450,97	2227790,85		

S2 = 1210 кв.м (Площадь проектируемого земельного участка с обозначением: ЗУ2)

Назв. точки	Координаты		Расстояние	Дирекционный угол
	X	Y		
1	480455,96	2227789,79	44,20	120°19'49"
15	480433,64	2227827,94	3,54	209°49'31"
16	480430,57	2227826,18	1,00	298°36'38"
17	480431,05	2227825,30	0,98	209°10'03"
18	480430,19	2227824,82	0,98	119°57'44"
19	480429,70	2227825,67	7,70	209°09'47"
20	480422,98	2227821,92	3,49	313°01'30"
t12	480425,36	2227819,37	5,34	209°58'15"
t13	480420,73	2227816,70	16,16	209°15'40"
t14	480406,63	2227808,80	10,07	303°02'35"
t15	480412,12	2227800,36	3,68	31°47'28"
t16	480415,25	2227802,30	30,84	305°05'11"
2	480432,98	2227777,06	26,27	28°59'05"
1	480455,96	2227789,79		
21	480450,97	2227790,85	1,00	118°06'23"
22	480450,50	2227791,73	1,02	210°05'39"
23	480449,62	2227791,22	0,99	300°10'25"
24	480450,12	2227790,36	0,98	29°57'44"
21	480450,97	2227790,85		

S3 = 1860 кв.м (Площадь проектируемого земельного участка с обозначением: ЗУ3)

Назв. точки	Координаты		Расстояние	Дирекционный угол
	X	Y		
25	480419,36	2227825,80	11,96	69°38'25"
26	480423,52	2227837,01	0,77	118°33'05"
27	480423,15	2227837,69	0,91	29°40'00"
28	480423,94	2227838,14	30,44	69°37'28"
29	480434,54	2227866,68	19,03	71°41'20"
30	480440,52	2227884,75	1,52	82°04'57"
31	480440,73	2227886,26	2,08	89°10'25"
32	480440,76	2227888,34	1,32	97°49'25"
33	480440,58	2227889,65	1,23	106°57'58"
34	480440,22	2227890,83	2,02	122°16'32"
35	480439,14	2227892,54	1,28	140°04'47"
36	480438,16	2227893,36	1,63	159°53'48"
37	480436,63	2227893,92	9,52	168°03'09"
38	480427,32	2227895,89	12,57	172°32'49"
39	480414,86	2227897,52	4,03	181°08'14"
40	480410,83	2227897,44	32,41	247°26'48"
41	480398,40	2227867,51	11,24	321°12'46"
42	480407,16	2227860,47	20,47	247°32'38"
43	480399,34	2227841,55	5,84	336°54'16"
t8	480404,71	2227839,26	2,47	254°43'28"
t9	480404,06	2227836,88	8,88	335°42'59"
t10	480412,15	2227833,23	5,06	315°14'25"
t11	480415,74	2227829,67	5,30	313°05'18"
25	480419,36	2227825,80		
44	480421,75	2227842,24	0,99	119°40'23"
45	480421,26	2227843,10	1,00	209°23'20"
46	480420,39	2227842,61	1,00	299°23'20"
47	480420,88	2227841,74	1,00	29°53'11"
44	480421,75	2227842,24		
48	480437,77	2227882,59	1,00	105°42'31"
49	480437,50	2227883,55	1,00	196°48'31"
50	480436,54	2227883,26	0,99	285°51'57"
51	480436,81	2227882,31	1,00	16°15'37"
48	480437,77	2227882,59		

S1 = 1357 кв.м (Площадь проектируемого земельного участка с обозначением: ЗУ1)

Назв. точки	Координаты		Расстояние	Дирекционный угол
	X	Y		
t1	480482,89	2227743,75	53,34	120°19'28"
1	480455,96	2227789,79	26,27	208°59'05"
2	480432,98	2227777,06	0,98	304°59'31"
t17	480433,54	2227776,26	50,24	301°19'25"
t18	480459,66	2227733,34	9,51	17°44'57"
t19	480468,72	2227736,24	8,33	27°03'26"
t20	480476,14	2227740,03	7,71	28°51'35"
t1	480482,89	2227743,75		
3	480478,09	2227741,85	0,99	115°01'01"
4	480477,67	2227742,75	1,02	206°03'53"
5	480476,75	2227742,30	1,00	296°03'13"
6	480477,19	2227741,40	1,01	26°33'54"
7	480478,09	2227741,85		
3	480478,09	2227741,85	0,99	110°37'25"
8	480476,74	2227744,85	1,00	201°41'42"
9	480476,39	2227745,78	1,00	291°09'41"
10	480475,82	2227744,48	0,99	21°54'31"
7	480476,74	2227744,85		
11	480457,09	2227780,35	1,00	118°36'38"
12	480456,61	2227781,23	1,00	210°40'08"
13	480455,75	2227780,72	0,98	299°10'03"
14	480456,23	2227779,86	0,99	29°40'23"
11	480457,09	2227780,35		

- Условные обозначения:**
- Границы элемента планировочной структуры - в границах территориальной зоны «Ж2 Зона застройки малоэтажными жилыми домами», застроенная многоквартирными домами № 1, № 3, № 5 по улице Советская в селе Красносельское сельского поселения Красносельское муниципального района Сергиевский Самарской области
 - Проектируемые границы образуемого земельного участка
 - Граница кадастрового квартала
 - Земельный участок согласно сведениям ЕГРН
 - Проектируемый земельный участок с обозначением :ЗУ1
 - Проектируемый земельный участок с обозначением :ЗУ2
 - Проектируемый земельный участок с обозначением :ЗУ3
 - 63:31:0000000:750 Кадастровый номер земельного участка
 - :ЗУ1 Проектируемый земельный участок
 - 63:31:0305003 Кадастровый номер кадастрового квартала
 - Ж2 Территориальная зона (Зона застройки малоэтажными жилыми домами)
 - Характерная точка границ земельного участка
 - Характерная точка границ элемента планировочной структуры - в границах территориальной зоны «Ж2 Зона застройки малоэтажными жилыми домами», застроенная многоквартирными домами № 1, № 3, № 5 по улице Советская в селе Красносельское сельского поселения Красносельское муниципального района Сергиевский Самарской области

Администрация сельского поселения Красносельское муниципального района Сергиевский Самарской области						Проект межевания территории: «Проект межевания территории в границах территориальной зоны «Ж2 Зона застройки малоэтажными жилыми домами», застроенная многоквартирными домами № 1, № 3, № 5 по улице Советская в селе Красносельское сельского поселения Красносельское муниципального района Сергиевский Самарской области» в границах сельского поселения Красносельское муниципального района Сергиевский Самарской области					
Изм	Кол.уч	Лист	№ док	Подпись	Дата	Проект межевания территории			Старший	Лист	Листов
						Основная часть			ПМТ	1	1
Разработал	И.М. Поляков				12.08.2020	Чертеж межевания территории, с обозначением границ образуемых и изменяемых земельных участков на кадастровом плане территории Масштаб 1:500					
Проверил	А.В. Урюпин				12.08.2020	ООО "ТЕХНО-ПЛАН"					

Система координат: МСК - 63