


Чертеж границ зон планируемого размещения линейных объектов для строительства объекта АО "Самаранефтегаз":
7082П "Сбор нефти и газа со скважины № 608 Радаевского месторождения",
в границах сельского поселения Красносельское муниципального района Сергиевский Самарской области.

Перечень координат характерных точек границ зон планируемого размещения линейных объектов

№	Х	У	№	Х	У	№	Х	У	№	Х	У
1	469 747,46	2 228 126,27	46	469 730,00	2 228 110,12	91	469 617,20	2 228 028,68	136	469 827,79	2 228 123,75
2	469 738,81	2 228 123,70	47	469 730,31	2 228 111,33	92	469 618,15	2 228 028,23	137	469 828,51	2 228 121,79
3	469 737,66	2 228 123,45	48	469 730,82	2 228 112,02	93	469 619,03	2 228 027,86	138	469 842,71	2 228 132,46
4	469 736,59	2 228 123,29	49	469 731,18	2 228 112,74	94	469 620,15	2 228 027,05	139	469 845,81	2 228 134,36
5	469 735,30	2 228 123,22	50	469 732,01	2 228 113,42	95	469 622,47	2 228 027,46	140	469 846,09	2 228 149,69
6	469 734,12	2 228 123,24	51	469 732,70	2 228 114,05	96	469 625,87	2 228 028,38	141	469 846,21	2 228 156,77
7	469 732,94	2 228 123,37	52	469 733,19	2 228 114,43	97	469 629,27	2 228 029,11	142	469 829,69	2 228 149,69
8	469 731,78	2 228 123,60	53	469 734,20	2 228 115,11	98	469 634,56	2 228 029,83	143	469 825,88	2 228 148,05
9	469 730,64	2 228 123,91	54	469 735,02	2 228 115,55	99	469 641,49	2 228 029,61	144	469 812,39	2 228 149,89
10	469 724,64	2 228 120,03	55	469 735,87	2 228 115,91	100	469 640,48	2 228 029,30	145	469 741,87	2 228 158,07
11	469 721,56	2 228 124,15	56	469 736,75	2 228 116,21	101	469 639,44	2 228 029,49	146	469 740,51	2 228 158,25
12	469 722,16	2 228 123,05	57	469 738,14	2 228 116,62	102	469 638,39	2 228 029,60	147	469 737,86	2 228 158,54
13	469 722,71	2 228 123,08	58	469 750,14	2 228 120,16	103	469 735,38	2 228 158,63	148	469 734,64	2 228 134,59
14	469 723,20	2 228 122,48	59	469 750,55	2 228 120,28	104	469 732,91	2 228 158,52	149	469 728,49	2 228 133,51
15	469 723,64	2 228 123,83	60	469 637,33	2 228 095,62	105	469 730,45	2 228 158,21	150	469 727,61	2 228 133,53
16	469 724,02	2 228 121,16	61	469 636,27	2 228 095,54	106	469 728,03	2 228 157,72	151	469 725,72	2 228 127,74
17	469 724,34	2 228 120,44	62	469 635,23	2 228 095,38	107	469 705,12	2 228 152,94	152	469 730,04	2 228 126,25
18	469 724,58	2 228 119,74	63	469 634,21	2 228 095,13	108	469 704,10	2 228 152,68	153	469 733,51	2 228 125,49
19	469 724,76	2 228 119,00	64	469 633,22	2 228 094,77	109	469 703,10	2 228 152,32	154	469 733,78	2 228 125,52
20	469 724,92	2 228 119,32	65	469 632,24	2 228 094,34	110	469 702,14	2 228 151,89	155	469 738,14	2 228 125,98
21	469 726,71	2 228 118,42	66	469 631,32	2 228 093,83	111	469 701,32	2 228 151,30	156	469 741,40	2 228 126,82
22	469 726,17	2 228 117,35	67	469 630,45	2 228 093,23	112	469 700,35	2 228 150,79	157	469 744,55	2 228 127,61
23	469 725,57	2 228 112,17	68	469 629,63	2 228 092,57	113	469 699,53	2 228 150,12	158	469 748,42	2 228 128,60
24	469 723,50	2 228 112,21	69	469 628,87	2 228 091,84	114	469 698,78	2 228 149,39	159	469 749,43	2 228 126,48
25	469 722,49	2 228 110,18	70	469 628,18	2 228 091,04	115	469 698,09	2 228 148,58	160	469 752,74	2 228 119,57
26	469 723,39	2 228 109,74	71	469 627,55	2 228 090,18	116	469 697,47	2 228 147,73	161	469 753,05	2 228 118,90
27	469 719,15	2 228 101,18	72	469 627,01	2 228 089,27	117	469 696,78	2 228 146,53	162	469 752,62	2 228 118,77
28	469 718,25	2 228 101,61	73	469 626,55	2 228 088,33	118	469 696,47	2 228 145,89	163	469 766,73	2 228 111,74
29	469 714,96	2 228 094,96	74	469 626,17	2 228 087,33	119	469 696,09	2 228 144,90	164	469 768,77	2 228 115,85
30	469 719,61	2 228 092,65	75	469 625,85	2 228 086,39	120	469 695,74	2 228 144,04	165	469 770,29	2 228 118,90
31	469 729,51	2 228 087,89	76	469 625,58	2 228 085,48	121	469 695,52	2 228 143,36	166	469 759,91	2 228 124,05
32	469 731,45	2 228 092,23	77	469 625,38	2 228 084,64	122	469 695,42	2 228 142,84	167	469 739,64	2 228 134,16
33	469 732,65	2 228 094,63	78	469 625,29	2 228 084,00	123	469 695,39	2 228 142,33	168	469 736,84	2 228 134,50
34	469 736,39	2 228 102,24	79	469 625,28	2 228 083,94	124	469 695,39	2 228 142,27	169	469 738,48	2 228 089,18
35	469 734,46	2 228 103,20	80	469 625,24	2 228 083,90	125	469 695,42	2 228 142,01	170	469 736,58	2 228 083,50
36	469 734,00	2 228 102,30	81	469 625,22	2 228 083,86	126	469 695,42	2 228 141,84	171	469 731,70	2 228 078,52
37	469 732,17	2 228 103,23	82	469 625,20	2 228 083,84	127	469 695,42	2 228 141,54	172	469 743,03	2 228 074,90
38	469 732,61	2 228 104,11	83	469 625,17	2 228 083,85	128	469 695,42	2 228 141,31	173	469 760,75	2 228 066,73
39	469 732,21	2 228 104,38	84	469 625,16	2 228 083,89	129	469 695,42	2 228 141,59	174	469 763,47	2 228 072,08
40	469 731,48	2 228 105,00	85	469 625,16	2 228 083,97	130	469 695,42	2 228 141,50	175	469 745,83	2 228 080,20
41	469 730,87	2 228 105,73	86	469 625,16	2 228 083,10	131	469 695,42	2 228 141,16	176	469 737,86	2 228 082,83
42	469 730,38	2 228 106,56	87	469 625,16	2 228 082,28	132	469 695,36	2 228 140,87			
43	469 730,04	2 228 107,47	88	469 625,16	2 228 081,53	133	469 695,04	2 228 140,70			
44	469 729,86	2 228 108,41	89	469 625,16	2 228 079,84	134	469 625,23	2 228 123,83			
45	469 729,81	2 228 109,37	90	469 616,30	2 228 029,23	135	469 627,01	2 228 123,76			

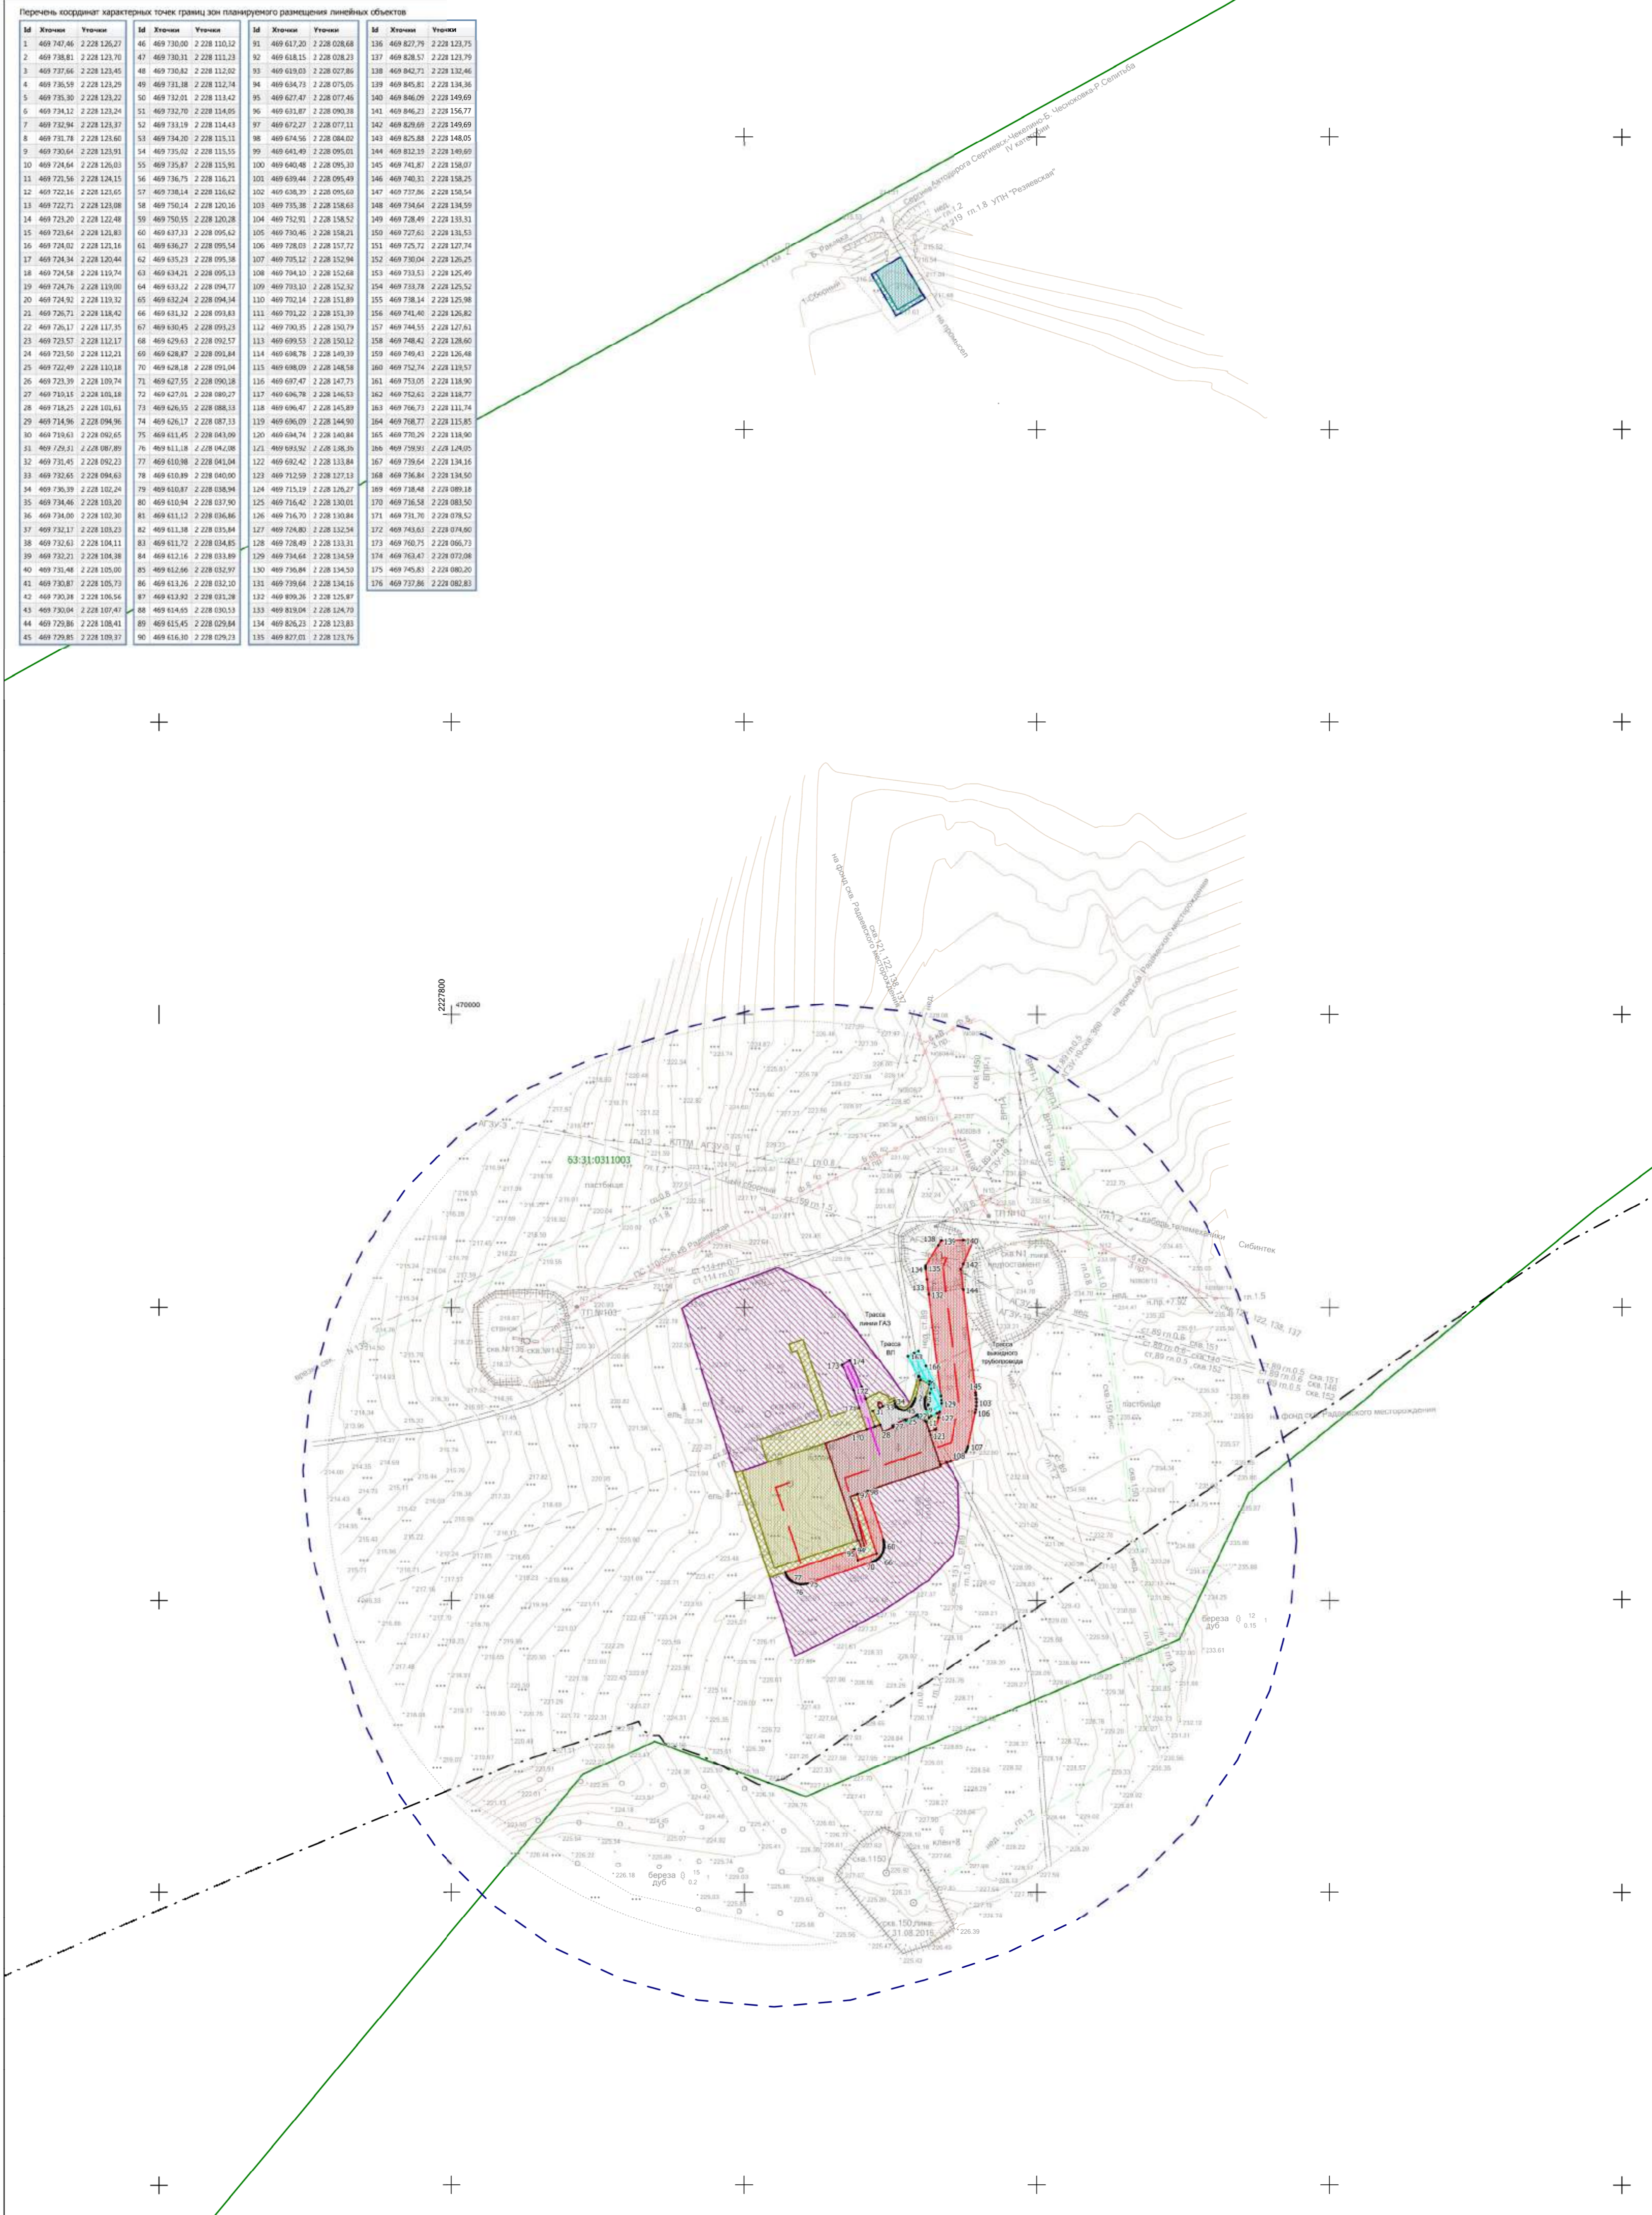

Условные обозначения:

- Границы муниципального образования по сведениям ЕПРН;
- Границы и номер кадастрового квартала по сведениям ЕПРН;
- Границы территории, в отношении которой осуществляется подготовка проекта планировки;
- Границы зон планируемого размещения проектируемой площадки скважины;
- Границы зон планируемого размещения проектируемой площадки для КРС и обустройства скважины;
- Границы зон планируемого размещения проектируемой площадки под обустройство проектируемых сооружений;
- Границы зон планируемого размещения проектируемого технологического проезда и сооружений скважины;
- Границы зон планируемого размещения проектируемого вышнего трубопровода;
- Границы зон планируемого размещения проектируемой ВЛ;
- Границы зон планируемого размещения проектируемой линии андрогенного заземления;
- Границы зон планируемого размещения проектируемой площадки для очистки колес спецтехники;
- Границы зон планируемого размещения проектируемой площадки для обустройства площадок для очистки колес спецтехники;
- Границы зоны планируемого размещения дополнительного технологического проезда и сооружений скважины;
- Номера характерных точек границ зон планируемого размещения линейных объектов;
- Трасса проектируемого вышнего трубопровода;
- Трасса проектируемой ВЛ;
- Трасса проектируемой линии андрогенного заземления.

Примечание:

- Границы зон планируемого размещения линейных объектов, подлежащих реконструкции в связи с изменением их местоположения - отсутствуют;
- Номера характерных точек границ зон планируемого размещения линейных объектов, подлежащих реконструкции в связи с изменением их местоположения - отсутствуют.

Заказчик: АО «Самаранефтегаз»				7082П "Сбор нефти и газа со скважины № 608 Радаевского месторождения", в границах сельского поселения Красносельское муниципального района Сергиевский Самарской области		
Изм.	Лист	№ документа	Подпись	Дата	Проект планировки территории	
					Основная часть	
Проверил	Сметчик	Сметчик	Сметчик	Сметчик	II	I
И.Контроль					ООО «СамаранишНефть»	

Чертеж границ зон планируемого размещения линейных объектов
Масштаб 1:2000

Страницы: II, I, I

Формат А1