


Чертеж красных линий для строительства объекта АО "Самарнефтегаз":
7082П "Сбор нефти и газа со скважины № 608 Радаевского месторождения",
в границах сельского поселения Красносельское муниципального района Сергиевский Самарской области.

Перечень координат характерных точек границ зон планируемого размещения проектируемого объекта (границы планируемого элемента планировочной структуры)

№ п/п	Х	У	Длина	№ п/п	Х	У	Длина		
1	470 489,57	2 228 123,43	239°43'13"	23,09	36	469 827,81	2 227 968,78	70°22'11"	57,77
2	470 477,70	2 228 101,62	129°33'51"	11,12	37	469 827,22	2 228 023,19	117°43'18"	26,50
3	470 506,26	2 228 086,64	59°29'44"	2,99	38	469 812,68	2 228 041,34	119°15'2"	11,07
4	470 507,78	2 228 089,42	59°23'6"	20,01	39	469 812,27	2 228 051,00	134°57'19"	24,04
5	470 517,87	2 228 106,64	149°23'24"	29,90	40	469 796,28	2 228 068,01	142°36'10"	45,64
6	470 492,16	2 228 121,91	149°35'33"	3,00	41	469 759,02	2 228 095,73	143°36'35"	29,69
7	469 735,18	2 228 158,63	182°32'50"	2,47	42	469 735,02	2 228 113,20	22°10'34"	1,97
8	469 732,91	2 228 158,53	181°12'41"	2,47	43	469 738,70	2 228 114,70	16°18'31"	14,40
9	469 730,64	2 228 158,21	191°24'2"	2,48	44	469 752,61	2 228 118,77	33°31'57"	15,77
10	469 728,03	2 228 157,72	191°47'7"	23,40	45	469 766,73	2 228 111,74	63°16'9"	4,59
11	469 705,12	2 228 152,04	194°18'1"	1,05	46	469 768,77	2 228 115,85	63°10'37"	1,41
12	469 704,10	2 228 152,08	199°47'56"	1,06	47	469 770,29	2 228 118,90	153°34'4"	11,57
13	469 703,10	2 228 152,32	204°7'42"	1,05	48	469 759,53	2 228 124,05	153°30'51"	22,67
14	469 702,14	2 228 151,89	208°11'23"	1,05	49	469 739,64	2 228 134,16	153°12'34"	70,11
15	469 701,12	2 228 151,39	214°35'52"	1,06	50	469 809,49	2 228 125,07	353°10'41"	9,85
16	469 700,15	2 228 150,79	219°15'55"	1,06	51	469 819,04	2 228 124,70	353°6'2"	7,24
17	469 699,53	2 228 150,12	224°13'33"	1,05	52	469 826,23	2 228 123,83	354°52'19"	0,78
18	469 698,78	2 228 149,39	229°34'20"	1,06	53	469 827,01	2 228 123,76	359°15'56"	0,78
19	469 698,09	2 228 148,58	233°53'33"	1,05	54	469 827,79	2 228 123,75	1°56'8"	0,78
20	469 697,47	2 228 147,71	240°6'4"	1,38	55	469 828,57	2 228 123,79	11°50'51"	16,59
21	469 696,78	2 228 146,53	244°9'20"	0,71	56	469 842,71	2 228 132,46	31°50'15"	3,04
22	469 696,47	2 228 145,89	249°0'5"	1,06	57	469 845,81	2 228 134,36	88°57'11"	15,33
23	469 696,09	2 228 144,90	251°36'27"	4,28	58	469 846,09	2 228 149,69	88°52'2"	7,08
24	469 694,74	2 228 140,64	251°46'21"	2,62	59	469 846,23	2 228 156,77	203°17'25"	17,99
25	469 693,92	2 228 138,35	150°21'9"	15,55	60	469 829,69	2 228 149,69	203°17'21"	4,15
26	469 680,41	2 228 146,04	178°46'1"	30,67	61	469 825,88	2 228 148,05	173°10'8"	13,79
27	469 649,75	2 228 146,70	193°57'24"	19,11	62	469 812,19	2 228 149,69	173°12'15"	70,82
28	469 631,05	2 228 142,74	224°5'13"	24,41	63	469 741,87	2 228 158,07	173°25'5"	1,57
29	469 613,52	2 228 125,76	230°18'36"	42,87	64	469 740,31	2 228 158,25	173°14'18"	2,47
30	469 589,74	2 228 090,09	242°44'23"	42,03	65	469 737,86	2 228 138,34	177°33'18"	2,48
31	469 570,48	2 228 052,71	244°35'55"	20,26					
32	469 561,79	2 228 034,41	342°16'30"	56,40					
33	469 615,51	2 228 017,24	341°40'8"	75,01					
34	469 686,71	2 227 993,65	342°2'47"	118,57					
35	469 799,51	2 227 957,10	54°36'0"	14,33					

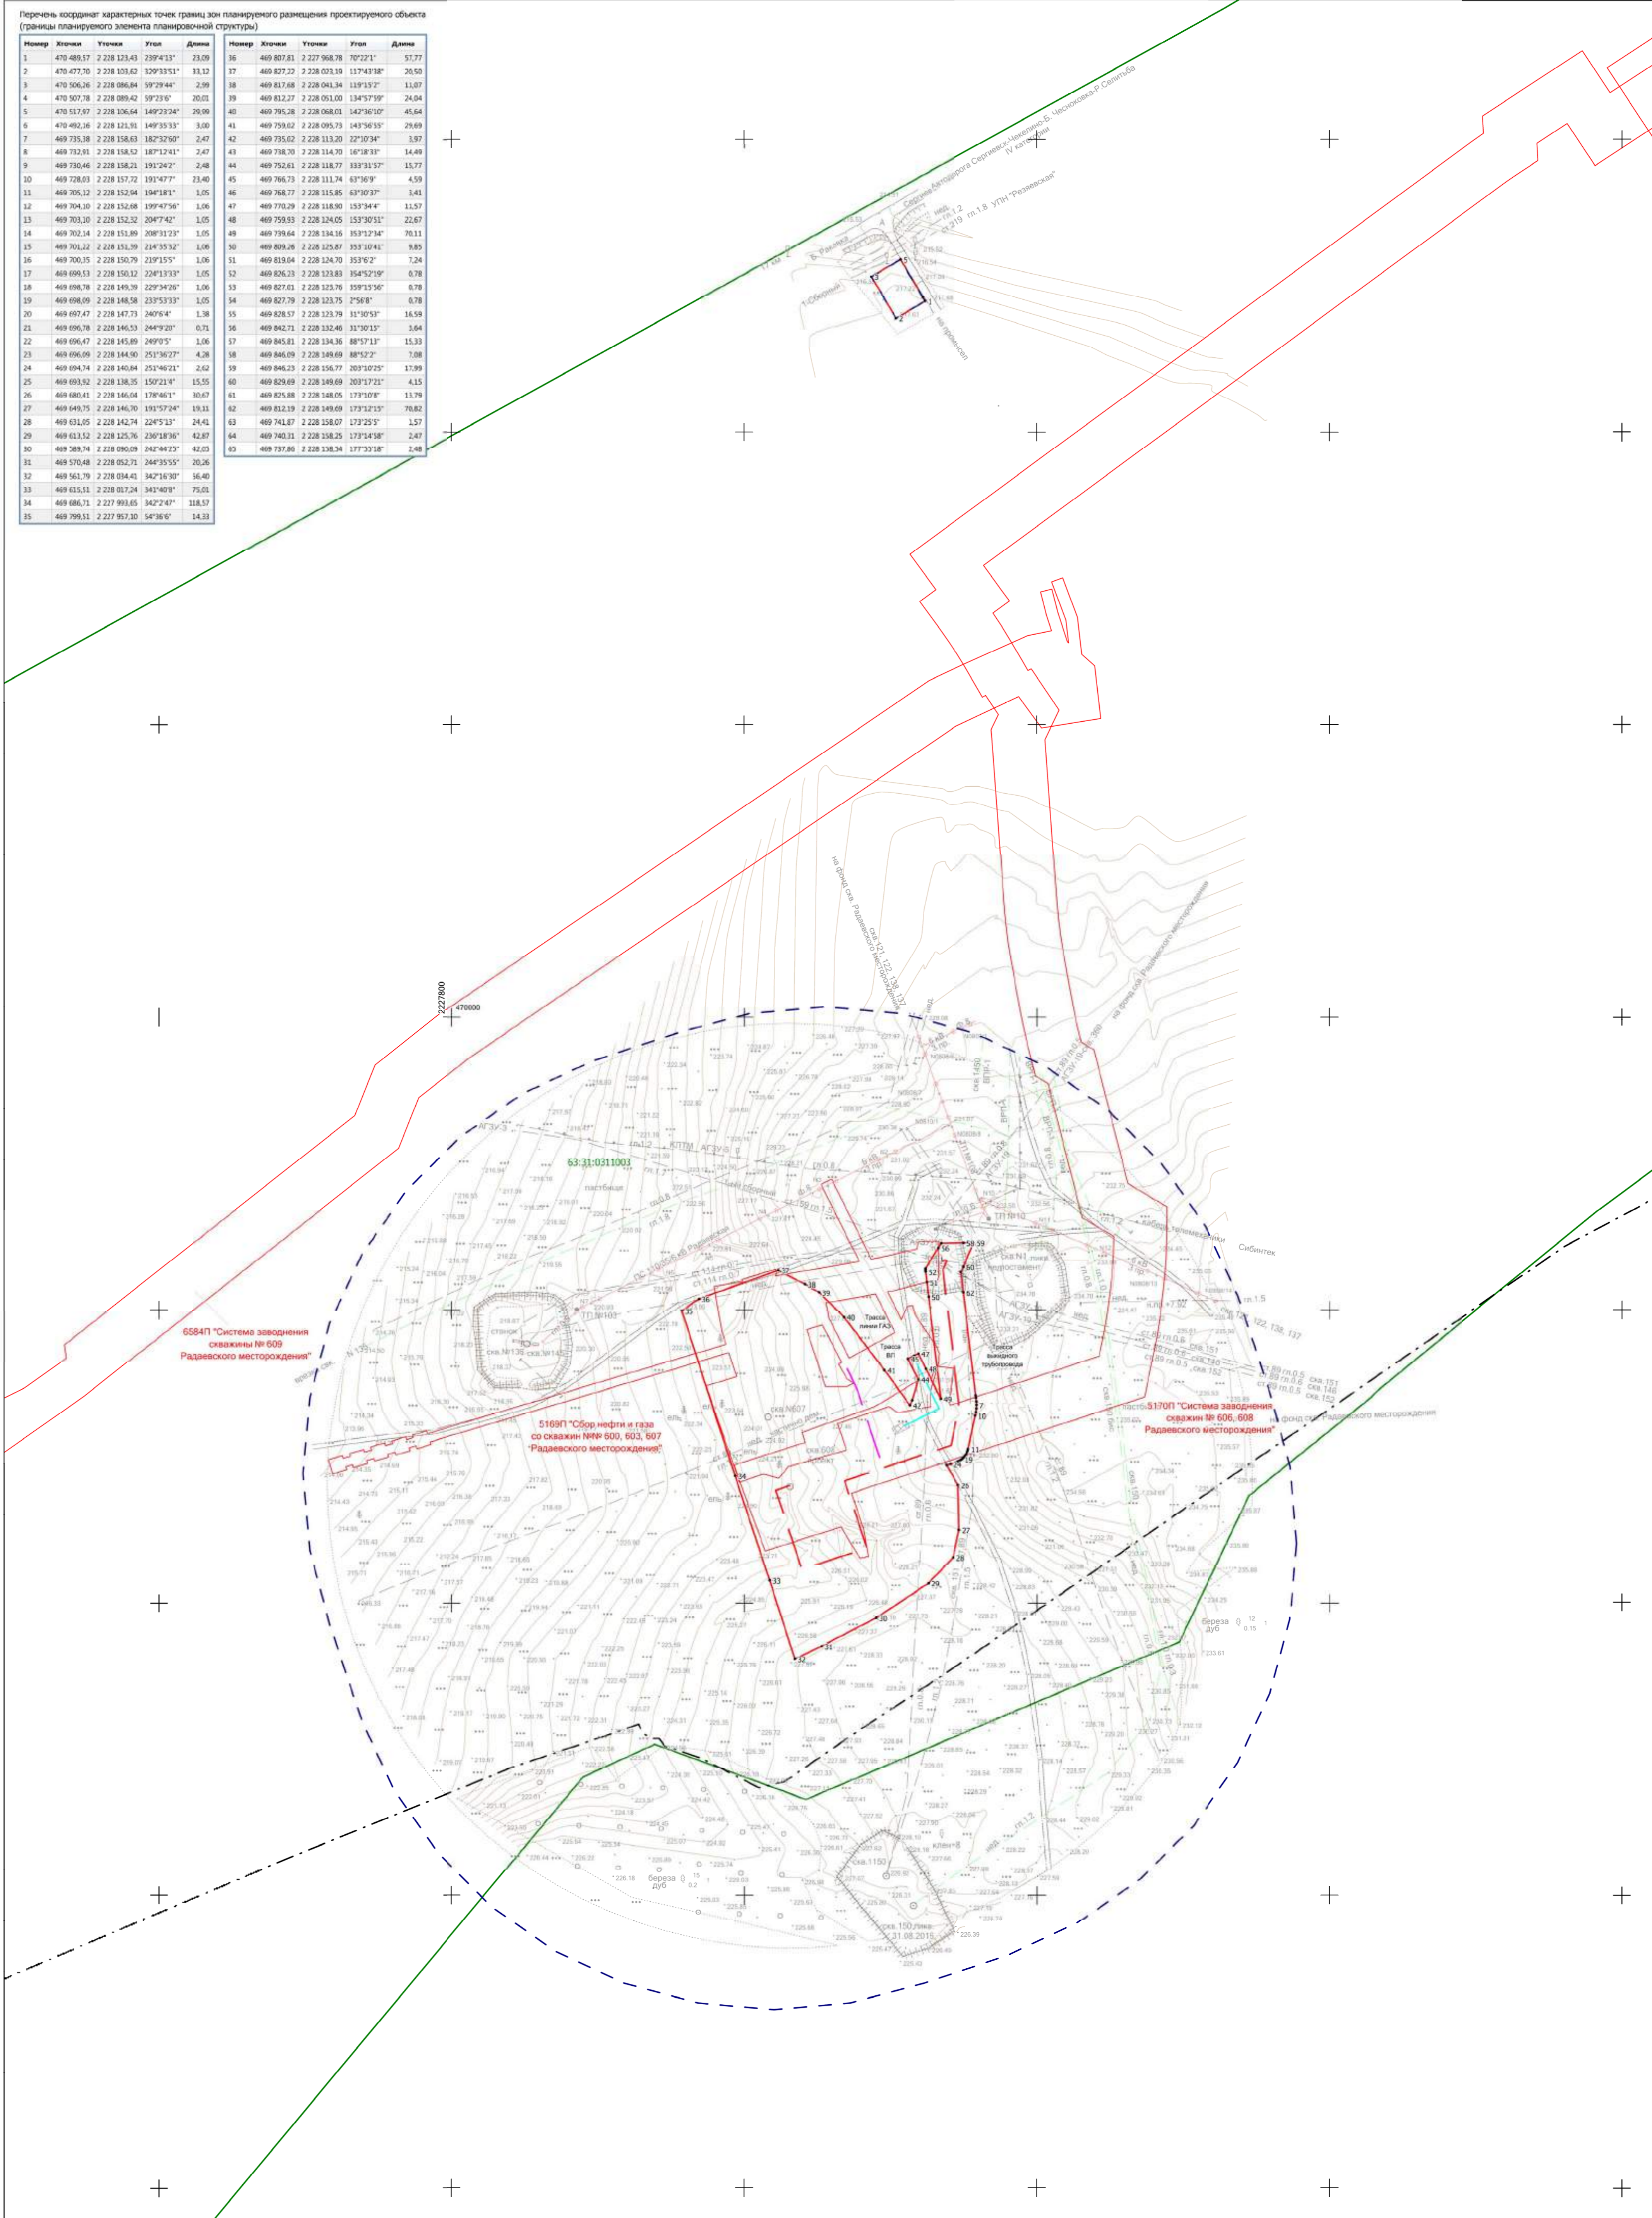

Условные обозначения:

	Границы муниципального образования по сведениям ЕГРП;		Трасса проектируемого линейного трубопровода;
	Границы и номер кадастрового квартала по сведениям ЕГРП;		Трасса проектируемой ВЛ;
	Границы зон планируемого размещения ранее запроектированного объекта (границы существующего элемента планировочной структуры);		Трасса проектируемой линии анодного заземления.
	Границы территории, в отношении которой осуществляется подготовка проекта планировки;		
	Границы зон планируемого размещения проектируемого объекта (границы планируемого элемента планировочной структуры) и номера характерных точек;		

Примечание:
- существующие (далее установленные в соответствии с законодательством Российской Федерации), устанавливаемые и отменяемые красные линии - отсутствуют;
- номера характерных точек красных линий, в том числе точек начала и окончания красных линий, точек изменения описания красных линий - отсутствуют.

Заказчик: АО «Самарнефтегаз»					7082П "Сбор нефти и газа со скважины № 608 Радаевского месторождения", в границах сельского поселения Красносельское муниципального района Сергиевский Самарской области			
Изм.	Лист	№ документа	Подпись	Дата	Проект планировки территории Основная часть	Стадия	Лист	Листов
Разработал	Симоненко В.О.					II	I	I
Проверил	Чубенко М.А.					ООО «СамарНИИНефть»		
И.контр.					Чертеж красных линий Масштаб 1:2000			