

Чертеж межевания территории для строительства объекта АО "Самаранефтегаз":
7082П "Сбор нефти и газа со скважины № 608 Радаевского месторождения",
в границах сельского поселения Красносельское муниципального района Сергиевский Самарской области.

63:31:0311003:3У1

Номер	Хиточия	Уточия	Угол	Длина	Направление
1	469 733.53	2 228 124.00	87°29'2"	3.51	1-2
2	469 734.11	2 228 127.46	350°20'37"	3.40	2-3
3	469 737.46	2 228 126.89	358°58'56"	3.54	3-4
4	469 741.40	2 228 126.82	10°22'25"	3.72	4-5
5	469 745.06	2 228 127.49	166°57'25"	19.45	5-6
6	469 726.11	2 228 131.88	153°27'36"	30.57	6-7
7	469 698.78	2 228 145.54	231°44'39"	6.07	7-8
8	469 696.86	2 228 139.78	333°27'5"	30.41	8-9
9	469 724.06	2 228 126.19	346°58'44"	9.72	9-1


63:31:0311003:3У2(1-2)

Номер	Хиточия	Уточия	Угол	Длина	Направление
1	469 996.86	2 228 139.78	71°44'39"	6.07	1-2
2	469 998.76	2 228 145.54	153°26'6"	2.21	2-3
3	469 996.78	2 228 146.53	244°9'30"	0.71	3-4
4	469 996.47	2 228 145.89	249°0'0"	1.06	4-5
5	469 996.09	2 228 144.90	251°34'27"	4.28	5-6
6	469 994.74	2 228 140.84	331°24'6"	2.37	6-1
7	469 819.04	2 228 124.70	78°20'40"	7.67	7-8
8	469 820.85	2 228 132.15	16°6'30"	2.41	8-9
9	469 823.17	2 228 132.82	358°54'40"	19.54	9-10
10	469 842.71	2 228 132.46	31°30'15"	3.64	10-11
11	469 845.81	2 228 134.36	88°57'13"	15.33	11-12
12	469 846.09	2 228 140.69	270°0'0"	16.40	12-13
13	469 829.89	2 228 140.69	203°17'21"	4.15	13-14
14	469 825.88	2 228 148.05	173°11'8"	13.79	14-15
15	469 812.19	2 228 149.89	270°0'0"	3.95	15-16
16	469 809.14	2 228 149.89	270°17'19"	23.82	16-17
17	469 809.26	2 228 125.87	353°14'41"	9.85	17-7

63:31:0311003:3У3

Номер	Хиточия	Уточия	Угол	Длина	Направление
1	469 842.71	2 228 132.46	178°56'40"	19.54	1-2
2	469 823.17	2 228 132.82	196°6'30"	2.41	2-3
3	469 820.85	2 228 132.15	256°20'40"	7.67	3-4
4	469 819.04	2 228 124.70	353°6'2"	7.24	4-5
5	469 826.23	2 228 123.63	354°52'19"	0.78	5-6
6	469 827.01	2 228 123.76	359°15'56"	0.78	6-7
7	469 827.39	2 228 123.75	2°56'8"	0.78	7-8
8	469 828.57	2 228 123.79	31°30'53"	16.59	8-1

Номер	Кадастровый номер	Обозначение части	Характеристика части	Правообладатель	Категория земель	Вид разрешенного использования	Местоположение	Площадь, кв. м
01	63:31:0311003:425	425/члУ1	Земельный участок под площадью скважины; площадь для обустройства скважины; площадь для ТРС; технологический проезд к сооружениям скважины; опознавательный знак; контрольно-измерительный пункт	Пшеничный Евгений Николаевич	Земли сельскохозяйственного назначения	Для ведения сельскохозяйственной деятельности	Самарская обл., Сергиевский р-н, с/п Красносельское	7 364
02	63:31:0311003:425	425/члУ2	Земельный участок под площадью для обустройства скважины; трассу выкидного трубопровода от скважины; контрольно-измерительный пункт; опознавательный знак; трассу линии анодного заземления; дополнительный отвод на время строительства	Пшеничный Евгений Николаевич	Земли сельскохозяйственного назначения	Для ведения сельскохозяйственной деятельности	Самарская обл., Сергиевский р-н, с/п Красносельское	22 034
03	63:31:0311003:423	423/члУ(1, 2)	Земельный участок под площадью для обустройства скважины; площадь для ТРС; технологический проезд к сооружениям скважины; площадь для очистки колес спецтечением	Администрация м.р. на Сергиевский аренда Алексеев Алексей Юрьевич	Земли сельскохозяйственного назначения	Для сельскохозяйственной деятельности	РФ, Самарская обл., м.р. на Сергиевский, с/п Красносельское	764
04	63:31:0311003:423	423/члУ(2, 5)	Земельный участок под площадью для обустройства скважины; трассу выкидного трубопровода от скважины; опору ЛЭП; площадь для обустройства площадки для очистки колес спецтечением	Администрация м.р. на Сергиевский аренда Алексеев Алексей Юрьевич	Земли сельскохозяйственного назначения	Для сельскохозяйственной деятельности	РФ, Самарская обл., м.р. на Сергиевский, с/п Красносельское	2 962
05	63:31:0000000:4985	4985/члУ1	Земельный участок под технологический проезд к сооружениям скважины	Администрация м.р. на Сергиевский	Земли сельскохозяйственного назначения	Трубопроводный транспорт	Самарская обл., Сергиевский р-н, с/п Красносельское	37
06	63:31:0000000:4985	4985/члУ2	Земельный участок под площадью для обустройства скважины; трассу ВЛ к скважине	Администрация м.р. на Сергиевский	Земли сельскохозяйственного назначения	Трубопроводный транспорт	Самарская обл., Сергиевский р-н, с/п Красносельское	151
07	63:31:0311003	3У1	Земельный участок под площадью для обустройства скважины; трассу выкидного трубопровода от скважины; контрольно-измерительный пункт; трассу ВЛ к скважине; опору ЛЭП	Администрация м.р. на Сергиевский	Земли сельскохозяйственного назначения	Для трубопроводного транспорта	Самарская обл., Сергиевский р-н, с/п Красносельское	256
08	63:31:0311003	3У2(1, 2)	Земельный участок под трассу выкидного трубопровода от скважины	Администрация м.р. на Сергиевский	Земли сельскохозяйственного назначения	Для трубопроводного транспорта	Самарская обл., Сергиевский р-н, с/п Красносельское	704
09	63:31:0311003	3У3	Земельный участок под трассу выкидного трубопровода от скважины	Администрация м.р. на Сергиевский	Земли сельскохозяйственного назначения	Для трубопроводного транспорта	Самарская обл., Сергиевский р-н, с/п Красносельское	137
								Общая площадь: 34 409

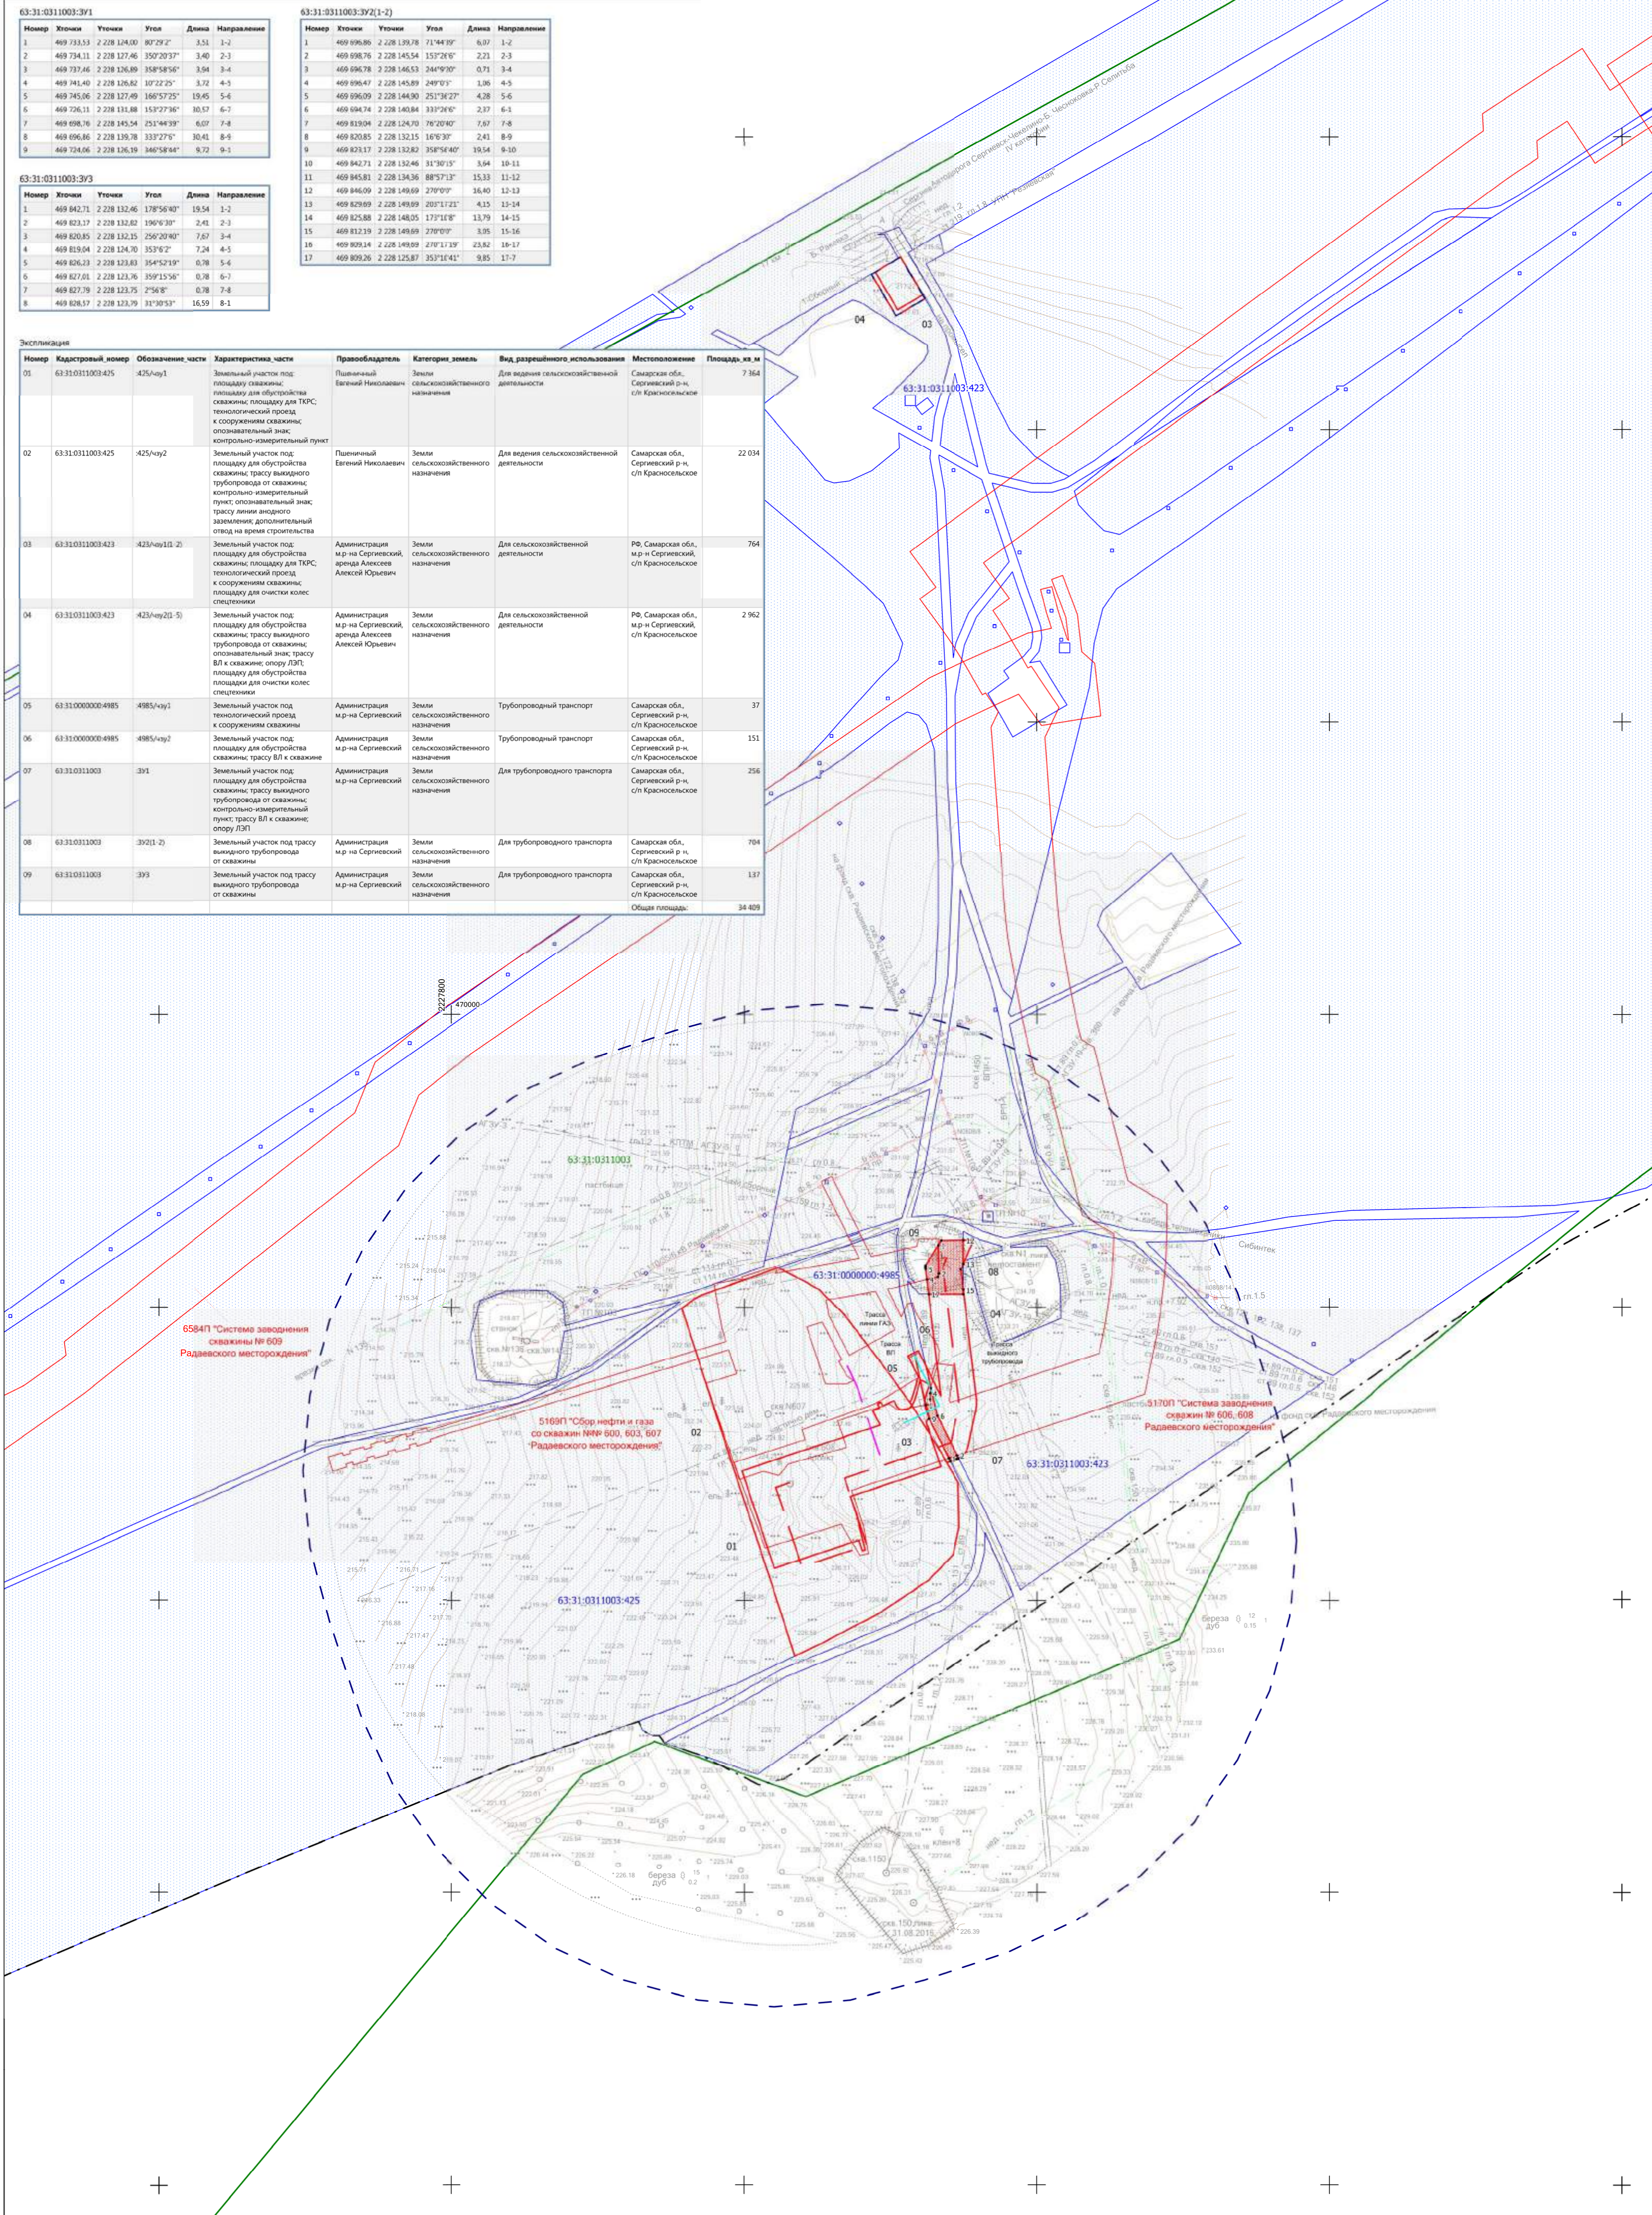

6584П "Система заводнения скважины № 609 Радаевского месторождения"

5169П "Сбор нефти и газа со скважин №№ 600, 603, 607 Радаевского месторождения"

5170П "Система заводнения скважины № 606, 608 Радаевского месторождения"

Условные обозначения:

- Границы муниципального образования по сведениям ЕГРН;
- Границы и номер кадастрового квартала по сведениям ЕГРН;
- Границы и номер земельного участка по сведениям ЕГРН;
- Границы зон планируемого размещения ранее застроенного объекта (границы существующего элемента планировочной структуры);
- Границы территории, в отношении которой осуществляется подготовка проекта планировки;
- Границы зон планируемого размещения проекционного объекта (границы планировочного элемента планировочной структуры);
- Границы образуемого земельного участка и номера характерных точек;
- Трасса проектируемого выкидного трубопровода;
- Трасса проектируемой ВЛ;
- Трасса проектируемой линии анодного заземления.

Примечание:

- красные линии, утверждаемые в составе проекта планировки территории, или красные линии, устанавливаемые, измененные, отнесенные в соответствии с пунктом 2 части 2 статьи 43 Градостроительного кодекса Российской Федерации - отсутствуют;
- линии отступа от красных линий в целях определения мест допустимого размещения зданий, строений, сооружений - не устанавливаются.

Заказчик: АО «Самаранефтегаз»				7082П "Сбор нефти и газа со скважины № 608 Радаевского месторождения", в границах сельского поселения Красносельское муниципального района Сергиевский Самарской области				
Изм.	Лист	№ документа	Подпись	Дата	Проект межевания территории	Страницы	Лист	Листов
Разработал	Симоненко В.О.					II	I	I
Проверил	Чубенко М.А.					ООО «Самаранефтегаз»		
Н.контр.					Чертеж межевания территории Масштаб 1:2000			