Схема согласования места размещения объекта строительства АО "Самаранефтегаз"
6839 П "Техническое перевооружение УПСВ "Красногородецкая" (замена емкости Б-1 V=200м3)
на территории муниципального района Сергиевский Самарской области
в границах сельского поселения Кутузовский

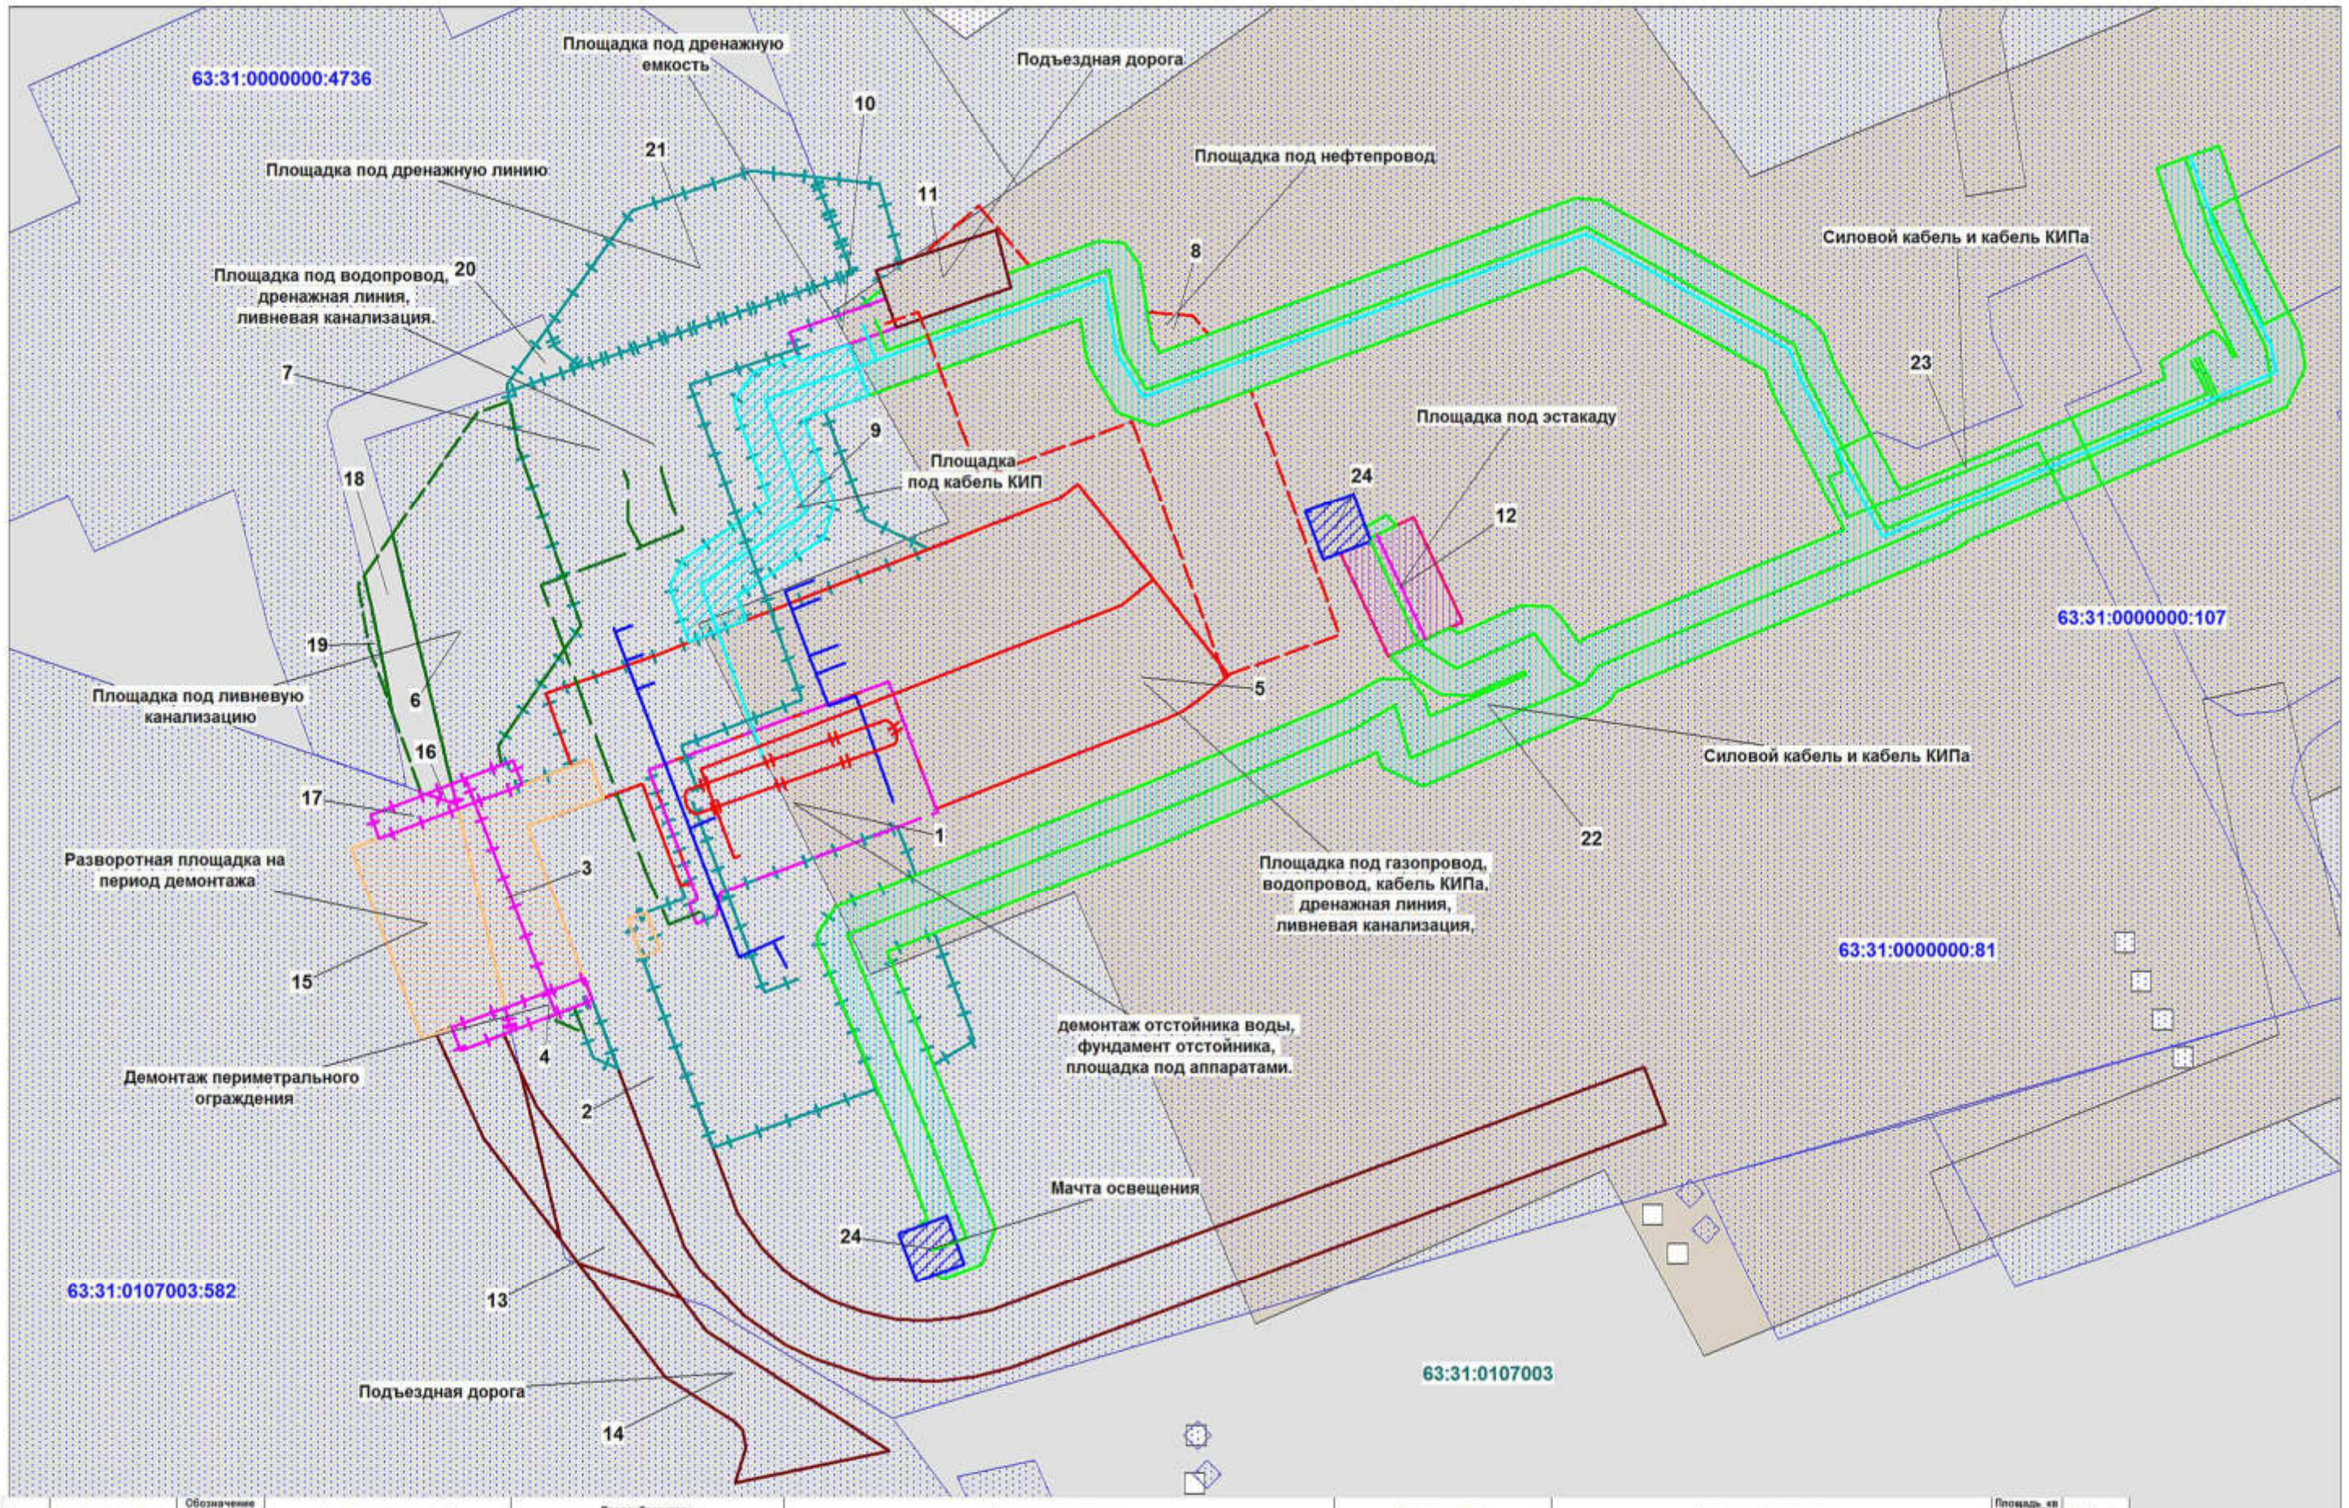

Обзорная схема

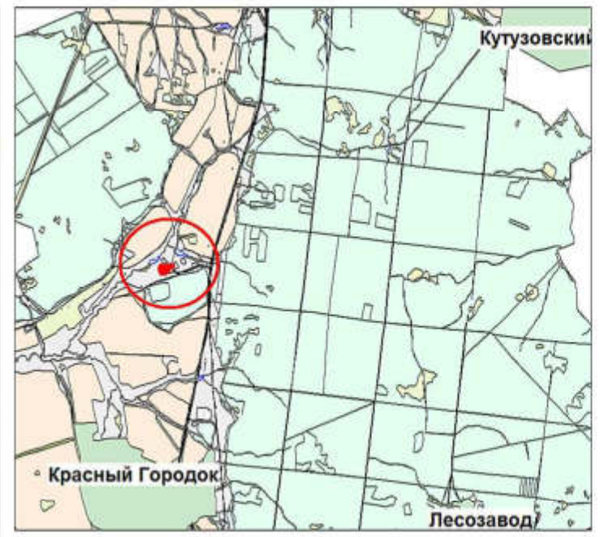

Данный объект состоит из следующих проектируемых сооружений:

1. Площадка под ливневую канализацию - 70м
2. Разворотная площадка - 500м
3. Демонтаж ограждения - 25м
4. Подъездная дорога - 225м
5. Мачта освещения - 50 м
6. Демонтаж отстойника воды - 350 м
7. Площадка под газопровод - 70 м
8. Площадка под водопровод - 120м
9. Кабель КИП - 250м
10. Дренажная линия - 100м
11. Площадка под эстакаду - 15м
12. Нефтепровод - 80м
13. Площадка под дренажную емкость -30м
14. Силовой кабель -200м

Условные обозначения:

- Силовой кабель
- Кабель КИП
- Нефтепровод
- Этакада
- Водопровод
- Дренажная линия
- Ливневая канализация
- Газопровод
- Ограждения
- Демонтаж отстойника воды
- Ливневая канализация
- Дренажная линия
- Подъездная дорога
- Площадка под эстакаду
- Площадка под нефтепровод
- Силовой кабель и КИП
- Мачта
- Демонтаж ограждения
- Разворотная площадка
- Площадка под дренажную емкост
- Газопровод
- Площадка под отстойник воды
- Кабель КИП
- ГКН_Участки
- ГКН_Кварталы

Номер	Кадастровый номер	Обозначение ЧЗУ и ЗУ	Характеристики части ЗУ	Правообладатели	Адрес местоположения	Категория земель	Разрешенное использование	Площадь, кв м	Угодья
1	63:31:0000000:81	:81/чзу1	демонтаж отстойника воды, фундамент отстойника, площадка под аппаратами.	Администрация Сергиевского р-н, в аренде АО "Самаранефтегаз"	Российская Федерация, Самарская область, Сергиевский р-н, СПУП "Кутузовский", Красно-Городецкое месторождение нефти и газа	Земли промышленности	для размещения производственных объектов нефтедобычи на Красно-Городецком месторождении нефти	350	пастбище
2	63:31:0000000:81	:81/чзу2	Подъездная дорога	Администрация Сергиевского р-н, в аренде АО "Самаранефтегаз"	Российская Федерация, Самарская область, Сергиевский р-н, СПУП "Кутузовский", Красно-Городецкое месторождение нефти и газа	Земли промышленности	для размещения производственных объектов нефтедобычи на Красно-Городецком месторождении нефти	940	пастбище
3	63:31:0000000:81	:81/чзу3	Разворотная площадка на период демонтажа	Администрация Сергиевского р-н, в аренде АО "Самаранефтегаз"	Российская Федерация, Самарская область, Сергиевский р-н, СПУП "Кутузовский", Красно-Городецкое месторождение нефти и газа	Земли промышленности	для размещения производственных объектов нефтедобычи на Красно-Городецком месторождении нефти	181	пастбище
4	63:31:0000000:81	:81/чзу4	Демонтаж периметрального ограждения	Администрация Сергиевского р-н, в аренде АО "Самаранефтегаз"	Российская Федерация, Самарская область, Сергиевский р-н, СПУП "Кутузовский", Красно-Городецкое месторождение нефти и газа	Земли промышленности	для размещения производственных объектов нефтедобычи на Красно-Городецком месторождении нефти	36	пастбище
5	63:31:0000000:81	:81/чзу5	Площадка под газопровод, водопровод, кабель КИПа, дренажная линия, ливневая канализация,	Администрация Сергиевского р-н, в аренде АО "Самаранефтегаз"	Российская Федерация, Самарская область, Сергиевский р-н, СПУП "Кутузовский", Красно-Городецкое месторождение нефти и газа	Земли промышленности	для размещения производственных объектов нефтедобычи на Красно-Городецком месторождении нефти	1020	пастбище
6	63:31:0000000:81	:81/чзу6	Площадка под ливневую канализацию	Администрация Сергиевского р-н, в аренде АО "Самаранефтегаз"	Российская Федерация, Самарская область, Сергиевский р-н, СПУП "Кутузовский", Красно-Городецкое месторождение нефти и газа	Земли промышленности	для размещения производственных объектов нефтедобычи на Красно-Городецком месторождении нефти	401	пастбище
7	63:31:0000000:81	:81/чзу7	Площадка под водопровод, дренажная линия, ливневая канализация.	Администрация Сергиевского р-н, в аренде АО "Самаранефтегаз"	Российская Федерация, Самарская область, Сергиевский р-н, СПУП "Кутузовский", Красно-Городецкое месторождение нефти и газа	Земли промышленности	для размещения производственных объектов нефтедобычи на Красно-Городецком месторождении нефти	1337	пастбище
8	63:31:0000000:81	:81/чзу8	Площадка под нефтепровод	Администрация Сергиевского р-н, в аренде АО "Самаранефтегаз"	Российская Федерация, Самарская область, Сергиевский р-н, СПУП "Кутузовский", Красно-Городецкое месторождение нефти и газа	Земли промышленности	для размещения производственных объектов нефтедобычи на Красно-Городецком месторождении нефти	829	прочие
9	63:31:0000000:81	:81/чзу9	Площадка под кабель КИП по эстакаде	Администрация Сергиевского р-н, в аренде АО "Самаранефтегаз"	Российская Федерация, Самарская область, Сергиевский р-н, СПУП "Кутузовский", Красно-Городецкое месторождение нефти и газа	Земли промышленности	для размещения производственных объектов нефтедобычи на Красно-Городецком месторождении нефти	223	пастбище
10	63:31:0000000:81	:81/чзу10	Площадка под дренажную емкость	Администрация Сергиевского р-н, в аренде АО "Самаранефтегаз"	Российская Федерация, Самарская область, Сергиевский р-н, СПУП "Кутузовский", Красно-Городецкое месторождение нефти и газа	Земли промышленности	для размещения производственных объектов нефтедобычи на Красно-Городецком месторождении нефти	30	пастбище
11	63:31:0000000:81	:81/чзу11	Подъездная дорога	Администрация Сергиевского р-н, в аренде АО "Самаранефтегаз"	Российская Федерация, Самарская область, Сергиевский р-н, СПУП "Кутузовский", Красно-Городецкое месторождение нефти и газа	Земли промышленности	для размещения производственных объектов нефтедобычи на Красно-Городецком месторождении нефти	72	пастбище
12	63:31:0000000:81	:81/чзу12	Площадка под эстакаду	Администрация Сергиевского р-н, в аренде АО "Самаранефтегаз"	Российская Федерация, Самарская область, Сергиевский р-н, СПУП "Кутузовский", Красно-Городецкое месторождение нефти и газа	Земли промышленности	для размещения производственных объектов нефтедобычи на Красно-Городецком месторождении нефти	90	пастбище
13	63:31:0000000:81	:81/чзу13	Подъездная дорога	Администрация Сергиевского р-н, в аренде АО "Самаранефтегаз"	Российская Федерация, Самарская область, Сергиевский р-н, СПУП "Кутузовский", Красно-Городецкое месторождение нефти и газа	Земли промышленности	для размещения производственных объектов нефтедобычи на Красно-Городецком месторождении нефти	86	пастбище
14	63:31:0107003:582	:582/чзу1	Подъездная дорога	Мельникова Галина Васильевна	Российская Федерация, Самарская область, Сергиевский район, в границах сельского поселения Кутузовский	Земли сельскохозяйственного назначения	для ведения сельскохозяйственной деятельности	269	пастбище
15	63:31:0107003:582	:582/чзу2	Разворотная площадка на период демонтажа	Мельникова Галина Васильевна	Российская Федерация, Самарская область, Сергиевский район, в границах сельского поселения Кутузовский	Земли сельскохозяйственного назначения	для ведения сельскохозяйственной деятельности	199	пастбище
16	63:31:0000000:81	:81/чзу14	Демонтаж периметрального ограждения	Администрация Сергиевского р-н, в аренде АО "Самаранефтегаз"	Российская Федерация, Самарская область, Сергиевский р-н, СПУП "Кутузовский", Красно-Городецкое месторождение нефти и газа	Земли промышленности	для размещения производственных объектов нефтедобычи на Красно-Городецком месторождении нефти	3	пастбище
17	63:31:0107003:582	:582/чзу3	Демонтаж периметрального ограждения	Мельникова Галина Васильевна	Российская Федерация, Самарская область, Сергиевский район, в границах сельского поселения Кутузовский	Земли сельскохозяйственного назначения	для ведения сельскохозяйственной деятельности	31	пастбище
18	63:31:0107003	:ЗУ1	Площадка под ливневую канализацию	Администрация Сергиевского р-н	Российская Федерация, Самарская область, Сергиевский р-н,	Земли сельскохозяйственного назначения	Трубопроводный транспорт	88	пастбище
19	63:31:0000000:4736	:4736/чзу1	Площадка под ливневую канализацию	Администрация Сергиевского р-н	Российская Федерация, Самарская область, Сергиевский район, в границах сельского поселения Кутузовский	Земли сельскохозяйственного назначения	для строительства объекта АО «Самаранефтегаз»:«Напорный нефтепровод от ДНС «Горбуновская» до УПСВ «Красногородецкая»	10	пастбище
20	63:31:0107003	:ЗУ2	Площадка под дренажную линию	Администрация Сергиевского р-н	Российская Федерация, Самарская область, Сергиевский р-н,	Земли сельскохозяйственного назначения	Трубопроводный транспорт	17	пастбище
21	63:31:0000000:4736	:4736/чзу2	Площадка под дренажную линию	Администрация Сергиевского р-н,	Российская Федерация, Самарская область, Сергиевский район, в границах сельского поселения Кутузовский	Земли сельскохозяйственного назначения	для строительства объекта АО «Самаранефтегаз»:«Напорный нефтепровод от ДНС «Горбуновская» до УПСВ «Красногородецкая»	324	пастбище
22	63:31:0000000:81	:81/чзу15	Силовой кабель и кабель КИПа	Администрация Сергиевского р-н, в аренде АО "Самаранефтегаз"	Российская Федерация, Самарская область, Сергиевский р-н, СПУП "Кутузовский", Красно-Городецкое месторождение нефти и газа	Земли промышленности	для размещения производственных объектов нефтедобычи на Красно-Городецком месторождении нефти	2127	пастбище
23	63:31:0000000:107	:107/чзу1	Силовой кабель и кабель КИПа	Администрация Сергиевского р-н, в аренде ООО "Кинельский склад"	Российская Федерация, Самарская область, Сергиевский р-н, Красно-Городецкое м/р	Земли промышленности,	для размещения производственных объектов нефтедобычи на Красно-Городецком месторождении нефти	107	пастбище
24	63:31:0000000:81	:81/чзу16	Мачта освещения	Администрация Сергиевского р-н, в аренде АО "Самаранефтегаз"	Российская Федерация, Самарская область, Сергиевский р-н, СПУП "Кутузовский", Красно-Городецкое месторождение нефти и газа	Земли промышленности	для размещения производственных объектов нефтедобычи на Красно-Городецком месторождении нефти	50	пастбище
							Площадь	8820	

Наименование должностного лица	Условия согласования	Подпись, печать	ФИО
Правообладатель земельного участка 63:31:0107003:582 Мельникова Галина Васильевна	*Согласовано*		*Г.В. Мельникова*
Арендатор земельного участка 63:31:0000000:107 ООО "Кинельский склад"	*Согласовано*		*А.В. Марченко*
Заместитель генерального директора по перспективному планированию и развитию производства АО "Самаранефтегаз"	*Согласовано*		*О.В. Гладунов*
Главный маркшейдер АО "Самаранефтегаз"	*Согласовано*		*М.Ю. Костин*
Начальник управления землеустроительных работ ООО "СамараНИПИнефть"	*Согласовано*		*Д.В. Клименко*

Заказчик: АО "Самаранефтегаз"			Схема согласования места размещения объекта строительства АО "Самаранефтегаз" 6839 П Техническое перевооружение УПСВ "Красногородецкая" (замена емкости Б-1 V=200м3) на территории муниципального района Сергиевский Самарской области в границах сельского поселения Кутузовский		
		Подпись			
Разработал	*Михалева Д.В.*			Стадия	Лист	Листов
Проверил	*Чубенко М.А*			П	1	1
Н.контроль			Схема согласования места размещения объекта Масштаб 1 : 500	"СамараНИПИнефть"		