


**ЧЕРТЕЖ МЕЖЕВАНИЯ ТЕРРИТОРИИ**  
**6839П "Техническое перевооружение УПСВ "Красногородская" (замена емкости Б-1 V=200м<sup>3</sup>),**  
**на территории муниципального района Сергиевский в границах сельского поселения Кутузовский**

Номер	Кадастровый квартал	Кадастровый номер ЗУ	Образуемый ЗУ	Наименование сооружения	Категория земель	Вид разрешенного использования	Правообладатель ЗУ	Местоположение ЗУ	Площадь кв. м
01	63:31:0107003	63:31:0107003:582	582/ЗУ1	проезд с разворотной площадкой, Обустройство проезда с разворотной площадкой	Земли с/х назначения	для ведения сельскохозяйственной деятельности	Мельникова Галина Васильевна	Самарская область, муниципальный район Сергиевский, в границах ГУПС "Кутузовский",	611
02	63:31:0107003	-	ЗУ1	проезд с разворотной площадкой	Земли с/х назначения	трубопроводный транспорт	Администрация м.р. Сергиевский	Самарская область, Сергиевский район, сельское поселение Кутузовский	4

- Условные обозначения:**
- границы территории, в отношении которой осуществляется подготовка проекта планировки
  - граница зоны планируемого размещения линейного объекта (устанавливается красная линия)
  - существующие (ранее установленные в соответствии с законодательством Российской Федерации) красные линии
- Границы зон планируемого размещения линейных объектов:**
- Временный проезд с разворотной площадкой
  - Обустройство проезда с разворотной площадкой
  - нефтепроводы подземные
  - трубопроводы наземные без подразделения по назначению
  - водопроводы системы ППД и технической воды подземные
  - канализация и стоки подземные промышленные
  - газопровод
  - электрокабель подземный низкого напряжения
  - электрокабель воздушный низкого напряжения
  - ЛЭП воздушные высокого напряжения на незастроенной территории
  - подземный кабель связи
- границы существующих земельных участков, учтенных в ЕГРН
- граница кадастрового квартала

Кадастровый квартал:	63:31:0107003		
Кадастровый номер:	-		
Образуемый ЗУ:	ЗУ1		
Площадь кв.м.:	4		
Правообладатель. Вид права:	Администрация м.р. Сергиевский		
Разрешенное использование:	трубопроводный транспорт		
Назначение (сооружение):	проезд с разворотной площадкой		
№ точки (сквозной)	Угол	Расстояние	Координаты
1	160°50'40"	4,02	2242452,33 496505,64
2	0°0'0"	0,01	2242448,53 496506,96
2	19°33'7"	3,41	2242448,54 496506,96
4	283°15'59"	2,53	2242451,75 496508,1
1	160°50'40"	4,02	2242452,33 496505,64

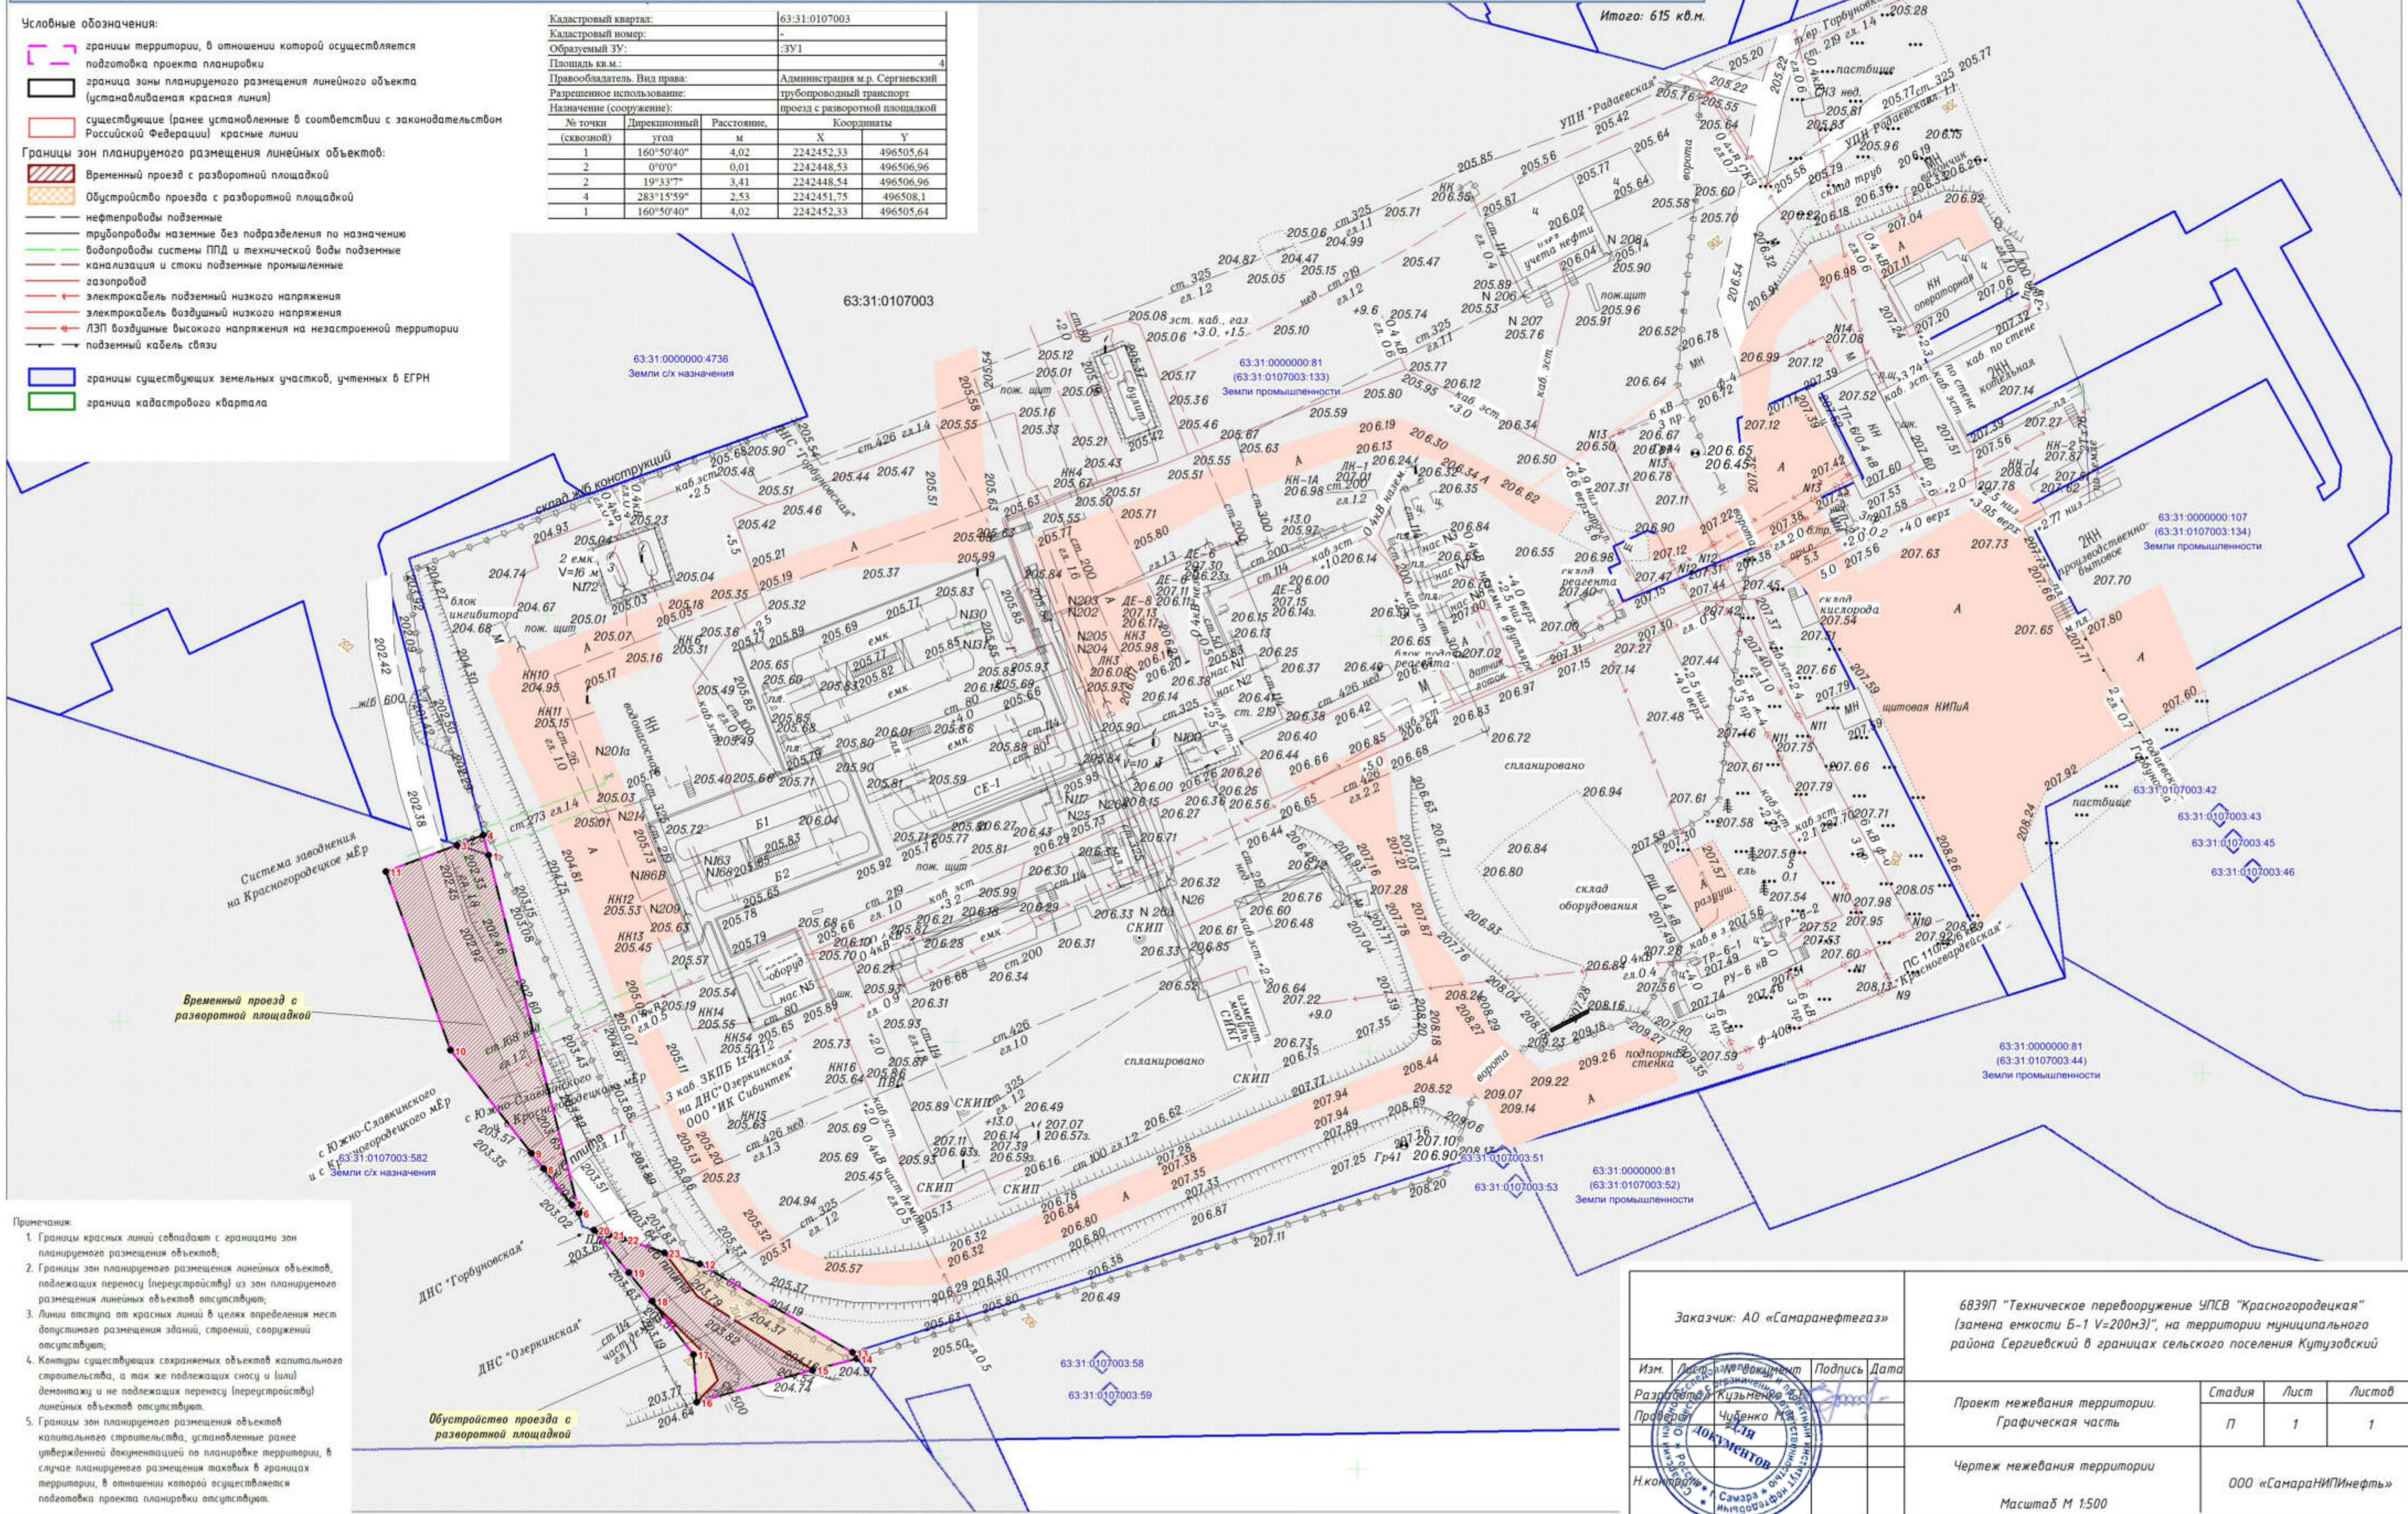

- Примечания:**
- Границы красных линий совпадают с границами зон планируемого размещения объектов;
  - Границы зон планируемого размещения линейных объектов, подлежащих переносу (перустройству) из зон планируемого размещения линейных объектов отсутствуют;
  - Линии отступа от красных линий в целях определения мест допустимого размещения зданий, строений, сооружений отсутствуют;
  - Контуры существующих сохраняемых объектов капитального строительства, а так же подлежащих сносу и (или) демонтажу и не подлежащих переносу (перустройству) линейных объектов отсутствуют;
  - Границы зон планируемого размещения объектов капитального строительства, установленные ранее утвержденной документацией по планировке территории, в случае планируемого размещения таковых в границах территории, в отношении которой осуществляется подготовка проекта планировки отсутствуют.

Заказчик: АО «Самаранефтегаз»		6839П "Техническое перевооружение УПСВ "Красногородская" (замена емкости Б-1 V=200м <sup>3</sup> ), на территории муниципального района Сергиевский в границах сельского поселения Кутузовский		
Изм.	Лист	Подпись	Дата	Стадия
Разработчик	Кузьменко В.В.			
Проверен	Чубенко М.В.			Листов
				Проект межевания территории. Графическая часть
Н.контр.				Чертеж межевания территории
Масштаб М 1:500 Формат А2				ООО «СамараНИПнефть»