


ЧЕРТЕЖ КРАСНЫХ ЛИНИЙ
6839П "Техническое перевооружение УПСВ "Красногородская" (замена емкости Б-1 V=200м³)",
на территории муниципального района Сергиевский в границах сельского поселения Кутузовский

Перечень координат характерных точек:
 - устанавливаемой красной линии;
 - границы зоны планируемого размещения линейных объектов.

Номер	Хточки	Уточки	Угол	Длина	Направление
1	496 462,540	2 242 462,610	348°41'24"	0,102	1-2
2	496 462,640	2 242 462,590	346°34'48"	44,207	2-3
3	496 505,640	2 242 452,330	346°44'1"	2,527	3-4
4	496 508,100	2 242 451,750	250°26'53"	3,406	4-5
5	496 506,960	2 242 448,540	250°29'11"	9,071	5-6
6	496 503,930	2 242 439,990	160°54'23"	22,836	6-7
7	496 482,350	2 242 447,460	142°40'46"	15,768	7-8
8	496 469,810	2 242 457,020	142°56'8"	2,356	8-9
9	496 467,930	2 242 458,440	142°57'44"	5,462	9-10
10	496 463,570	2 242 461,730	139°29'26"	1,355	10-11
11	496 444,500	2 242 495,700	323°52'50"	0,916	11-12
12	496 445,240	2 242 495,160	301°7'33"	21,202	12-13
13	496 456,200	2 242 477,010	288°40'49"	4,434	13-14
14	496 457,620	2 242 472,810	288°46'56"	5,218	14-15
15	496 459,300	2 242 467,870	288°26'6"	1,802	15-16
16	496 459,870	2 242 466,160	289°0'56"	1,872	16-17
17	496 460,480	2 242 464,390	141°44'6"	6,572	17-18
18	496 455,320	2 242 468,460	141°36'11"	4,428	18-19
19	496 451,850	2 242 471,210	142°57'42"	8,168	19-20
20	496 445,330	2 242 476,130	177°17'17"	5,706	20-21
21	496 439,630	2 242 476,400	75°27'51"	14,463	21-22
22	496 443,260	2 242 490,400	76°49'55"	5,443	22-11
	0,000	0,000	Площадь:	615,200	кв.м
	0,000	0,000	Периметр:	187,300	м

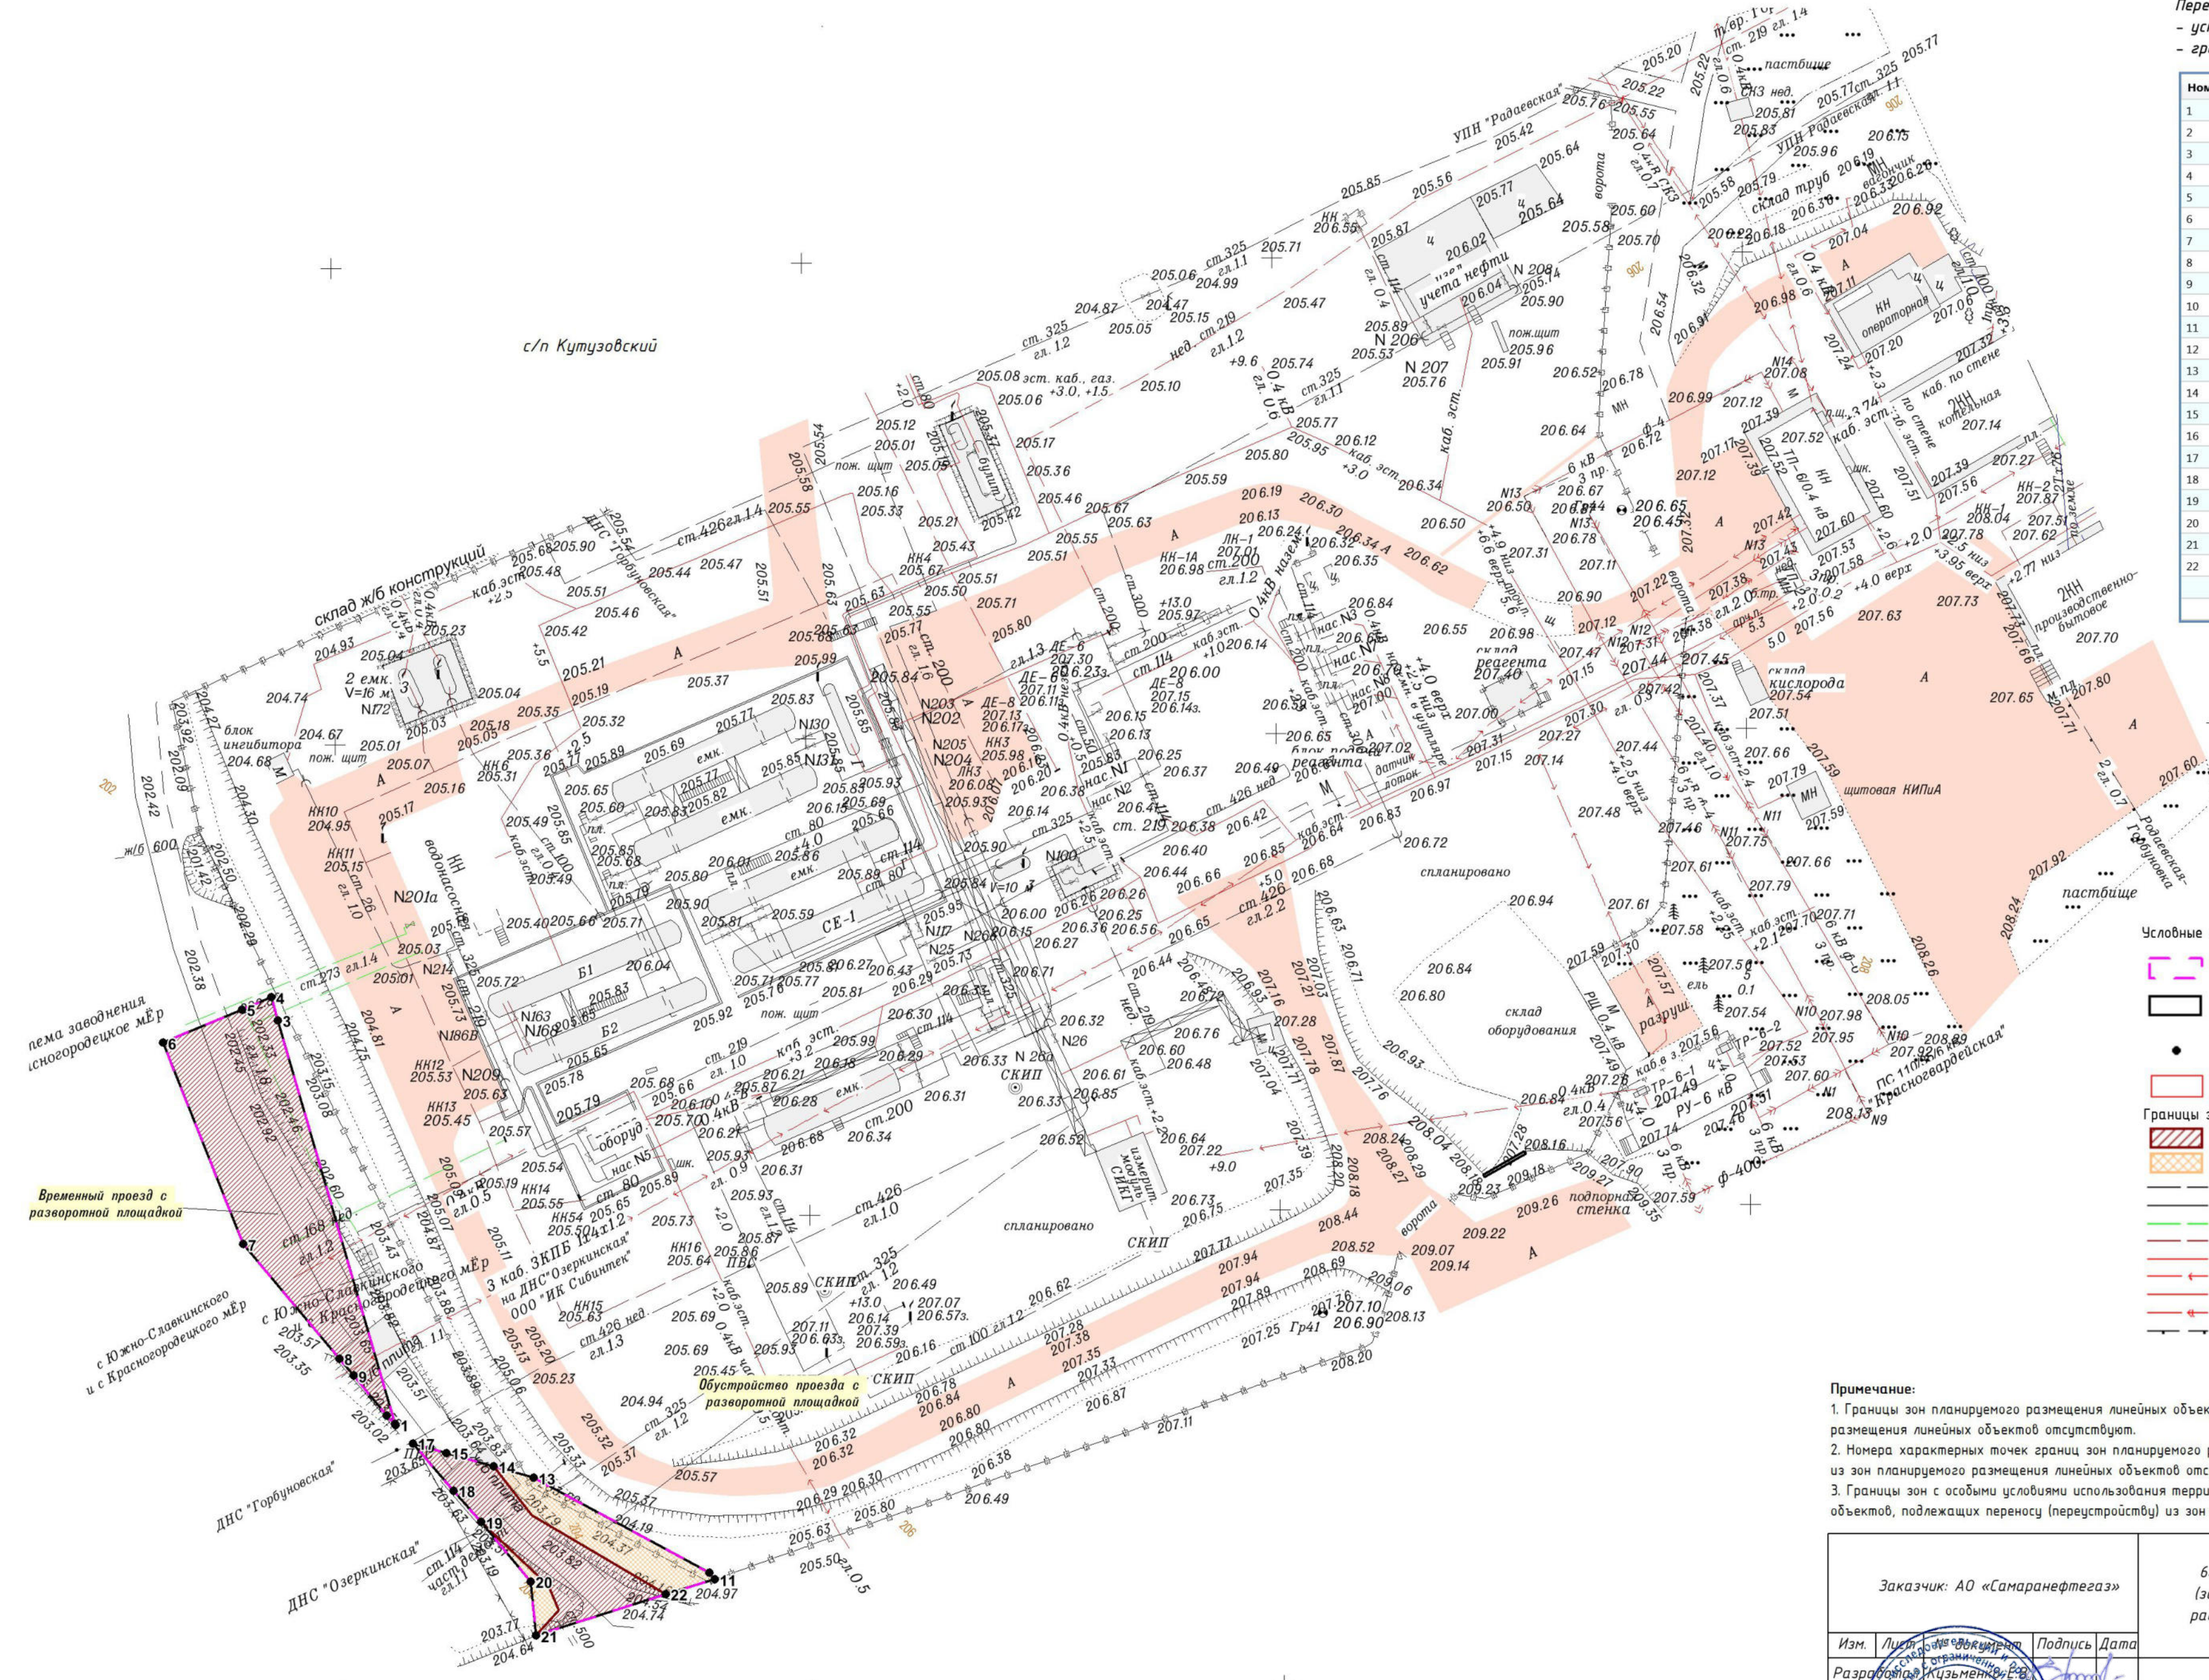

- Условные обозначения:**
- границы территории, в отношении которой осуществляется подготовка проекта планировки
 - граница зоны планируемого размещения линейного объекта (устанавливаемая красная линия)
 - номер характерной точки границы зоны планируемого размещения линейного объекта (устанавливаемая красная линия)
 - существующие (ранее установленные в соответствии с законодательством Российской Федерации) красные линии
- Границы зон планируемого размещения линейных объектов:**
- Временный проезд с разворотной площадкой
 - Обустройство проезда с разворотной площадкой
 - нефтепроводы подземные
 - трубопроводы наземные без подразделения по назначению
 - водопроводы системы ППД и технические воды подземные
 - канализация и стоки подземные промышленные
 - газопровод
 - электростанция подземный низкого напряжения
 - электростанция воздушный низкого напряжения
 - ЛЭП воздушный высокого напряжения на незастроенной территории
 - подземный кабель связи

Примечание:

- Границы зон планируемого размещения линейных объектов, подлежащих переносу (переустройству) из зон планируемого размещения линейных объектов отсутствуют.
- Номера характерных точек границ зон планируемого размещения линейных объектов, подлежащих переносу (переустройству) из зон планируемого размещения линейных объектов отсутствуют.
- Границы зон с особыми условиями использования территорий, подлежащие установлению в связи с размещением линейных объектов, подлежащих переносу (переустройству) из зон планируемого размещения линейных объектов отсутствуют.

Заказчик: АО «Самаранефтегаз»		6839П "Техническое перевооружение УПСВ "Красногородская" (замена емкости Б-1 V=200м ³)", на территории муниципального района Сергиевский в границах сельского поселения Кутузовский		
Изм.	Лист	Подпись	Дата	
Разработчик	Лист	Чубенко М.М.		Раздел 1
Проектировщик	Лист			Проект планировки территории. Графическая часть
Н.контрагент	Лист			Чертеж красных линий
				Стадия
				Лист
				Листов
				ООО «СамараНИПнефть»
				Масштаб М 1:500
				Формат А2