


ЧЕРТЕЖ МЕЖЕВАНИЯ ТЕРРИТОРИИ
6839П "Техническое перевооружение УПСВ "Красногородская" (замена емкости Б-1 V=200м³),
на территории муниципального района Сергиевский в границах сельского поселения Кутузовский

Номер	Кадастровый квартал	Кадастровый номер ЗУ	Образуемый ЗУ	Наименование сооружения	Категория земель	Вид разрешенного использования	Правообладатель ЗУ	Местоположение ЗУ	Площадь кв. м
01	63:31:0107003	63:31:0107003:582	:582/чу1	проезд с разворотной площадкой, Обустройство проезда с разворотной площадкой	Земли с/х назначения	для ведения сельскохозяйственной деятельности	Мельникова Галина Васильевна	Самарская область, муниципальный район Сергиевский, в границах ГУПС "Кутузовский",	611
02	63:31:0107003	-	:ЗУ1	проезд с разворотной площадкой	Земли с/х назначения	трубопроводный транспорт	Администрация м.р. Сергиевский	Самарская область, Сергиевский район, сельское поселение Кутузовский	4

- Словные обозначения:**
- границы территории, в отношении которой осуществляется подготовка проекта планировки
 - граница зоны планируемого размещения линейного объекта (устанавливается красная линия)
 - существующие (ранее установленные в соответствии с законодательством Российской Федерации) красные линии
 - Границы зон планируемого размещения линейных объектов:**
 - Временный проезд с разворотной площадкой
 - Обустройство проезда с разворотной площадкой
 - нефтепроводы подземные
 - трубопроводы наземные без подразделения по назначению
 - водопроводы системы ППД и технической воды подземные
 - канализация и стоки подземные промышленные
 - газопровод
 - электрокабель подземный низкого напряжения
 - электрокабель воздушный низкого напряжения
 - ЛЭП воздушные высокого напряжения на незастроенной территории
 - подземный кабель связи
 - границы существующих земельных участков, учтенных в ЕГРН
 - граница кадастрового квартала

Кадастровый квартал:	63:31:0107003			
Кадастровый номер:	-			
Образуемый ЗУ:	:ЗУ1			
Площадь кв.м.:	4			
Правообладатель. Вид права:	Администрация м.р. Сергиевский			
Разрешенное использование:	трубопроводный транспорт			
Назначение (сооружение):	проезд с разворотной площадкой			
№ точки (сквозной)	Угол	Расстояние	Координаты	
4	283°15'59"	2,53	2242451,75	496508,1
1	160°50'40"	4,02	2242452,33	496505,64

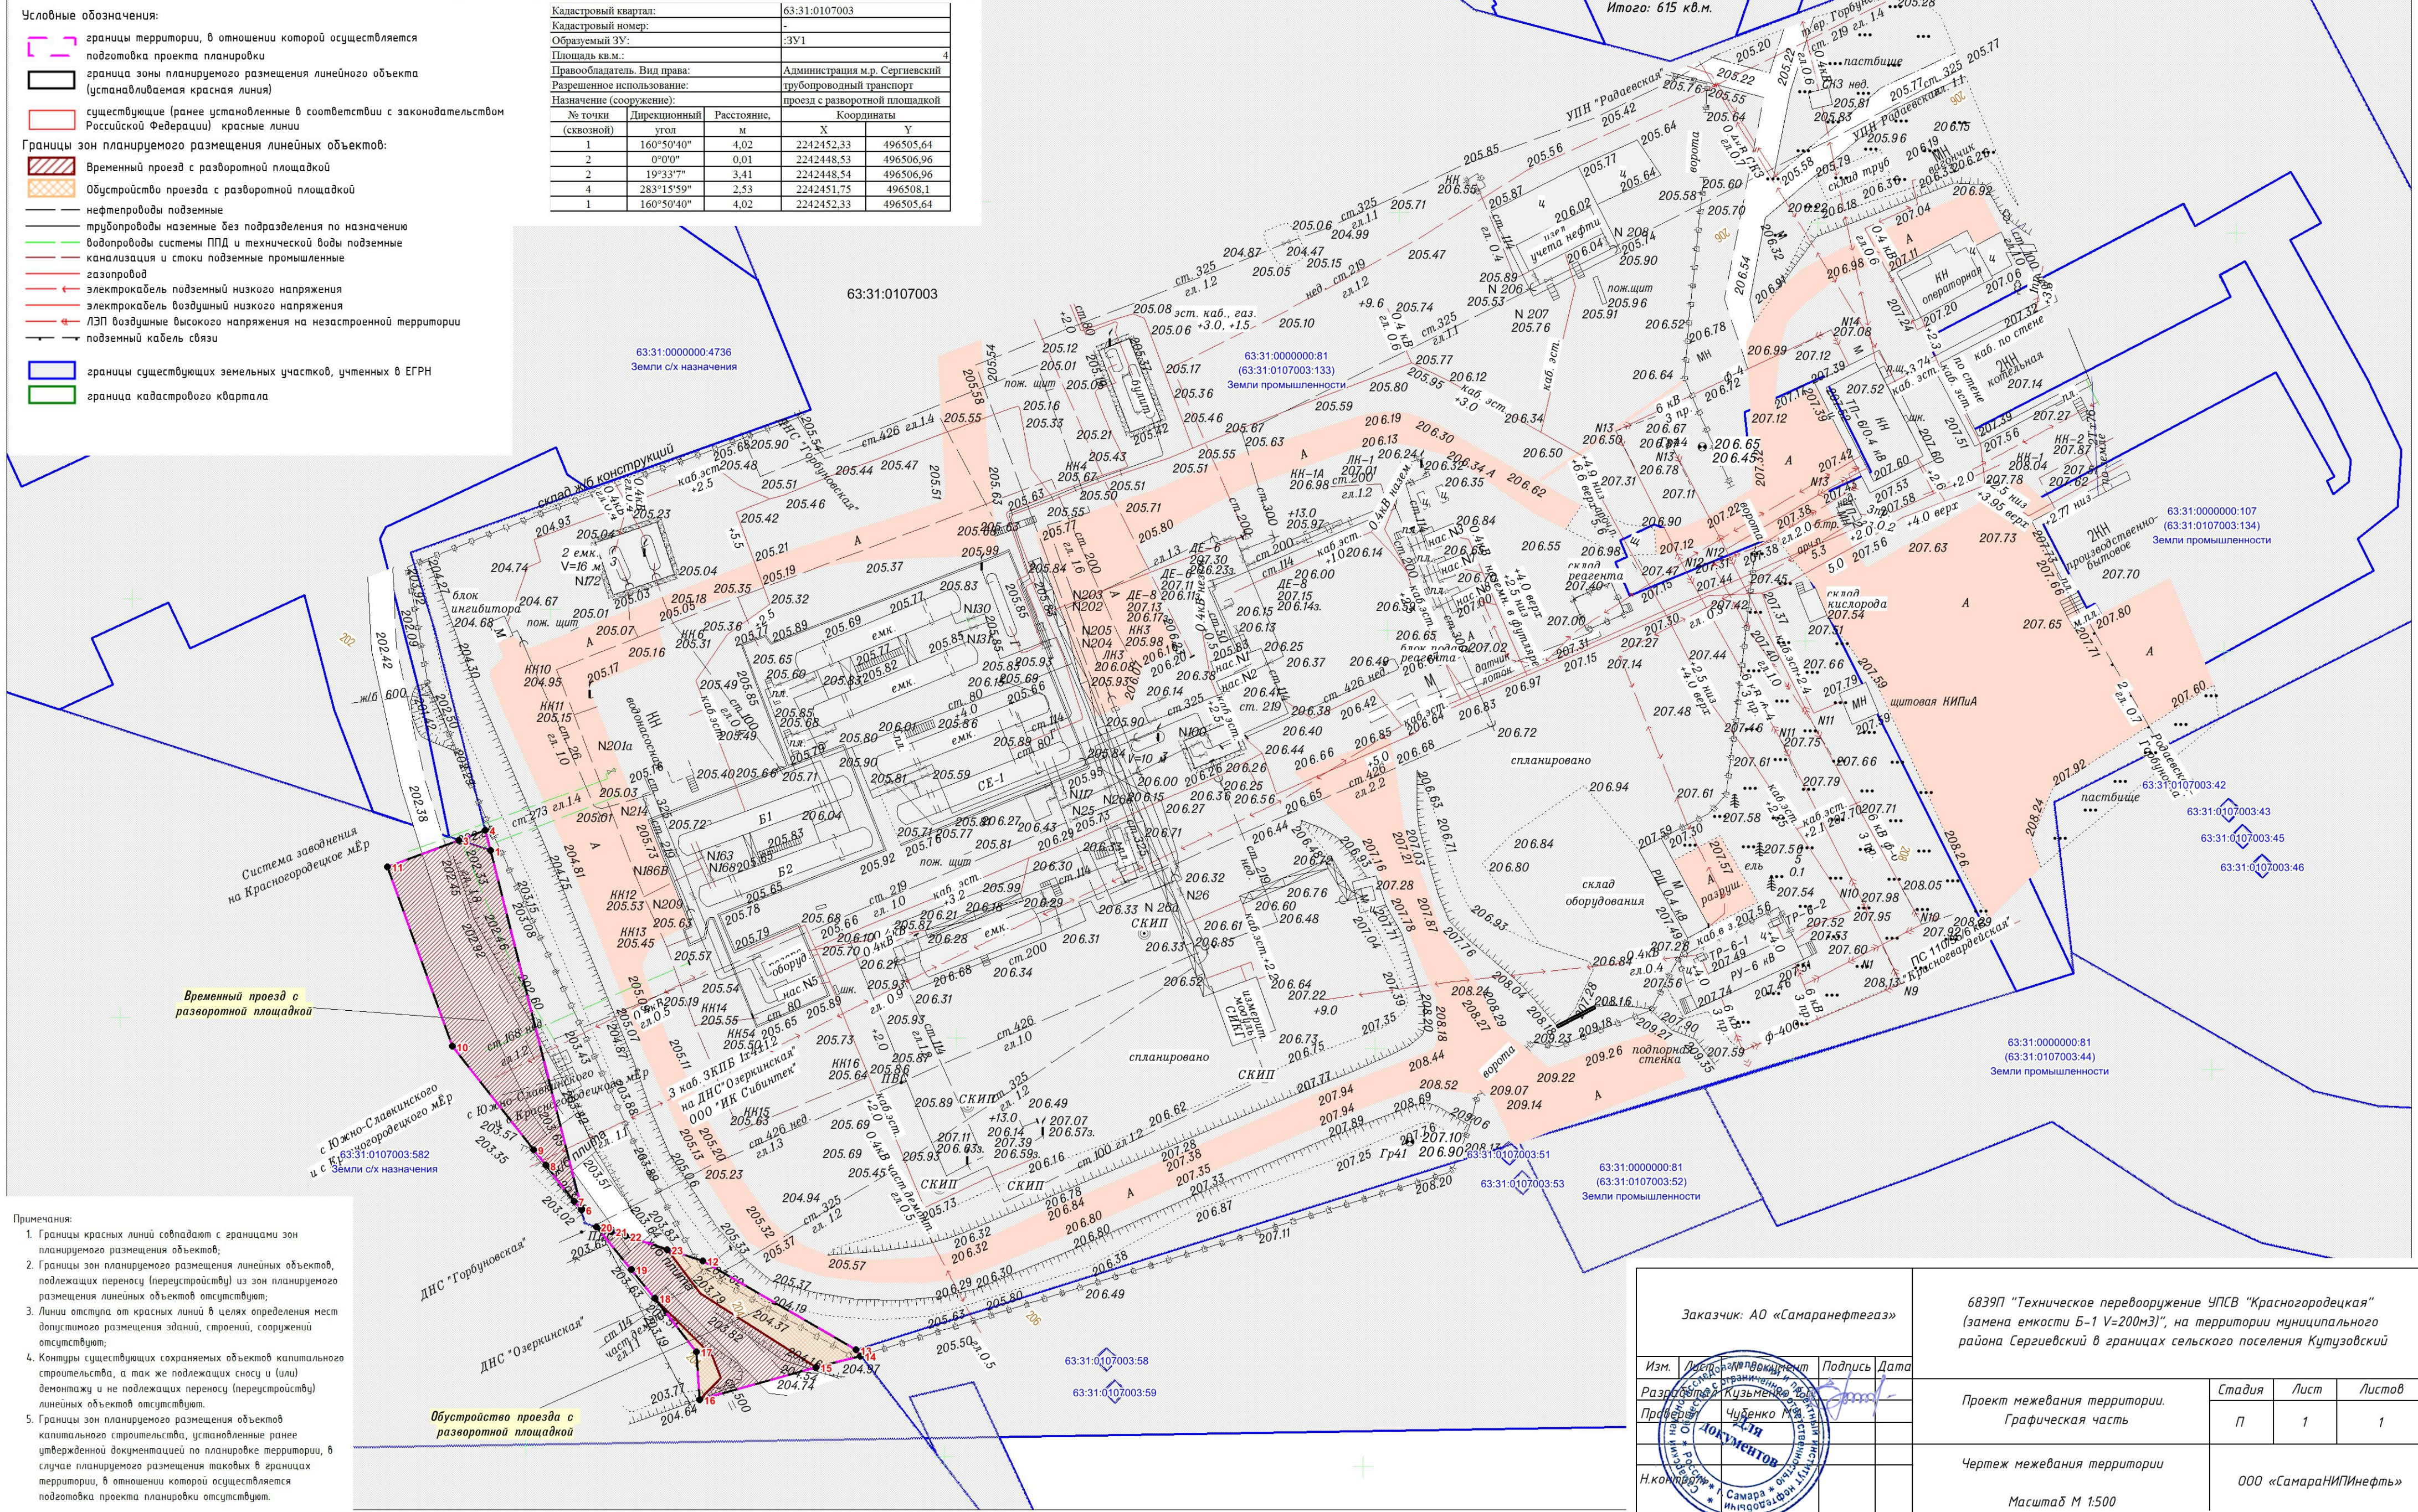

- Примечания:**
- Границы красных линий совпадают с границами зон планируемого размещения объектов;
 - Границы зон планируемого размещения линейных объектов, подлежащих переносу (перестройке) из зон планируемого размещения линейных объектов отсутствуют;
 - Линии отступов от красных линий в целях определения мест допустимого размещения зданий, строений, сооружений отсутствуют;
 - Контуры существующих сохраняемых объектов капитального строительства, а так же подлежащих сносу и (или) демонтажу и не подлежащих переносу (перестройке) линейных объектов отсутствуют;
 - Границы зон планируемого размещения объектов капитального строительства, установленные ранее утвержденной документацией по планировке территории, в случае планируемого размещения таких объектов в границах территории, в отношении которой осуществляется подготовка проекта планировки отсутствуют.

Заказчик: АО «Самаранефтегаз»		6839П "Техническое перевооружение УПСВ "Красногородская" (замена емкости Б-1 V=200м ³), на территории муниципального района Сергиевский в границах сельского поселения Кутузовский								
Изм.	Лист	Подпись	Дата	<table border="1"> <tr><td>Стадия</td><td>Лист</td><td>Листов</td></tr> <tr><td>П</td><td>1</td><td>1</td></tr> </table>	Стадия	Лист	Листов	П	1	1
Стадия	Лист	Листов								
П	1	1								
		Формат А2								