Чертеж межевания территории.

Границы образуемых и изменяемых земельных участков на кадастровом плане территории.
Границы зон действия сервитутов.

М 1 : 1 000.

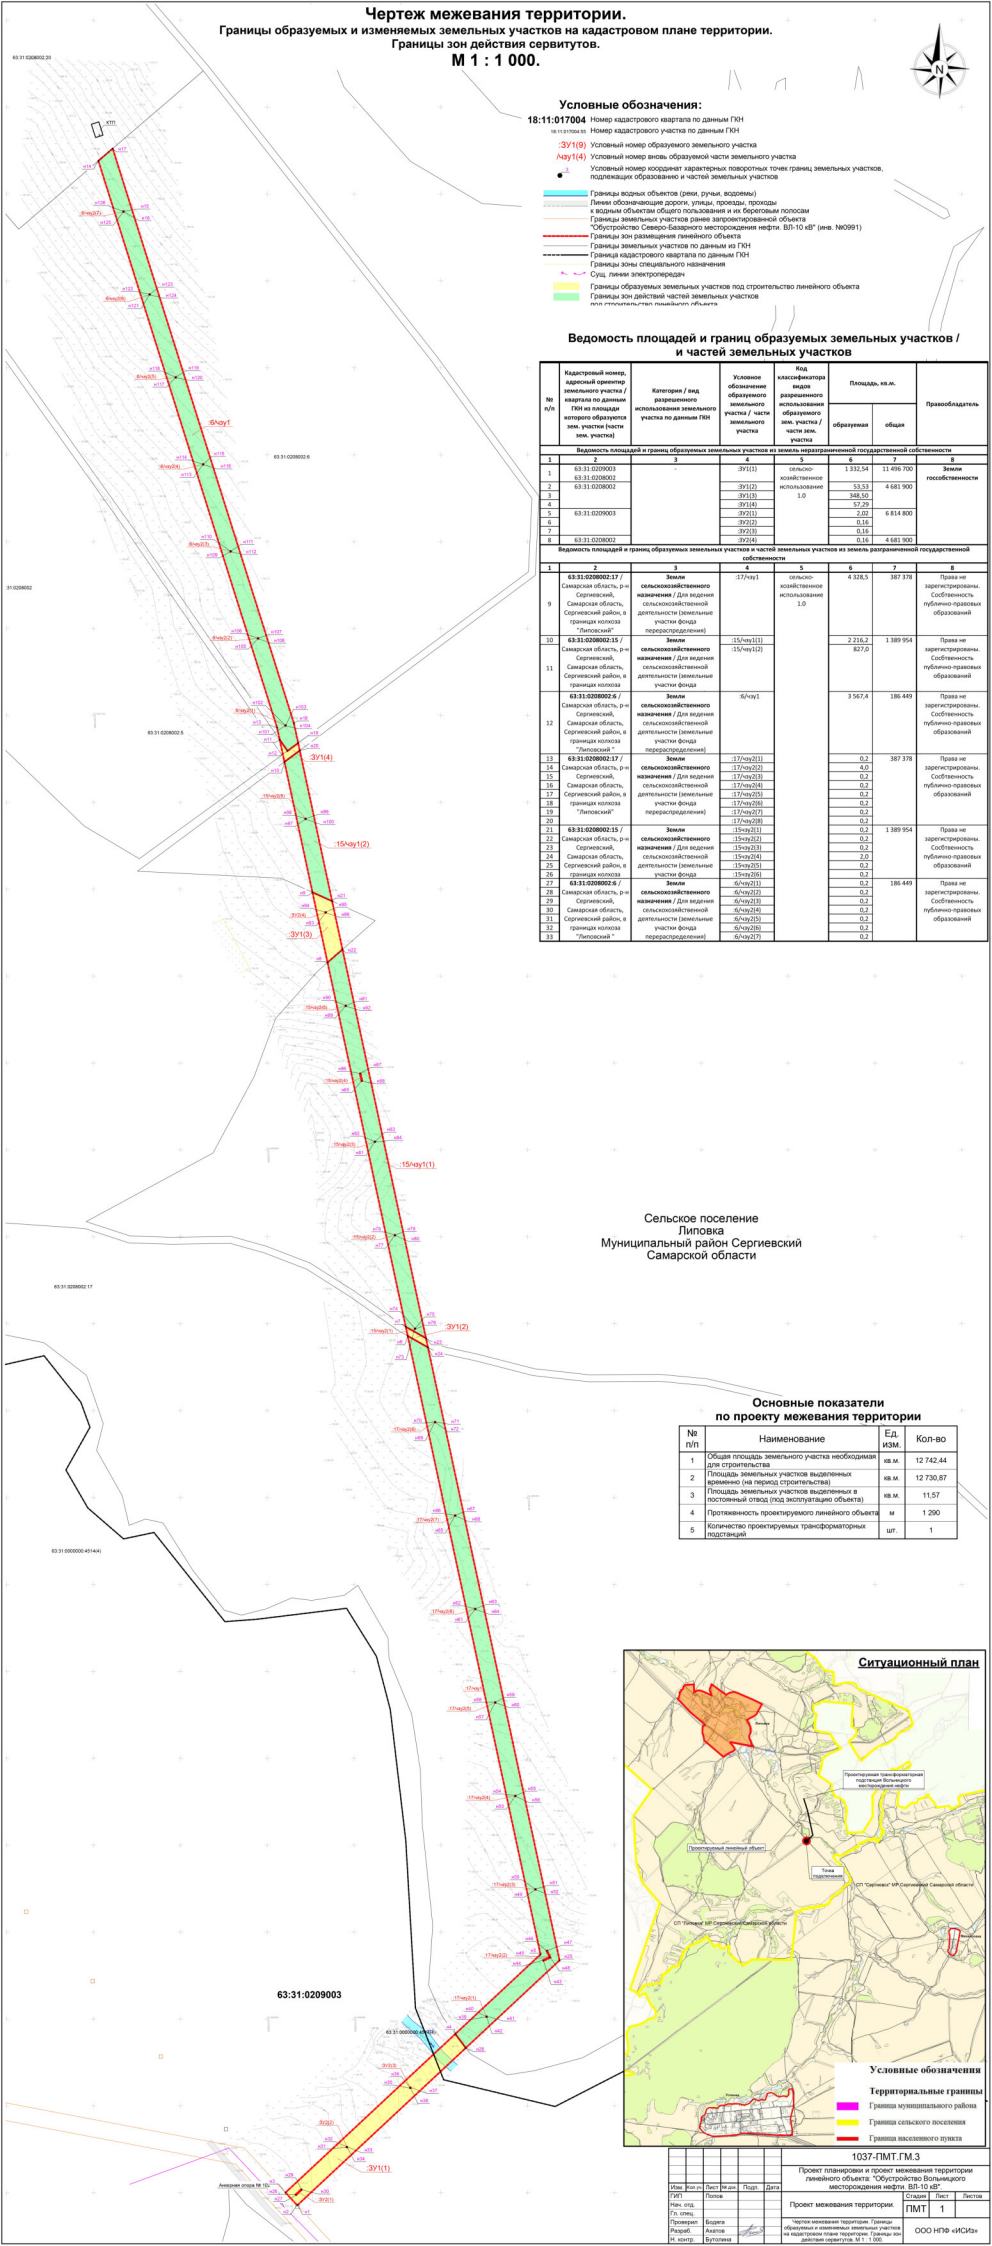

Условные обозначения:

18:11:017004 Номер кадастрового квартала по данным ГКН

18:11:017004:55 Номер кадастрового участка по данным ГКН

:ЗУ1(9) Условный номер образуемого земельного участка

/\чзу1(4) Условный номер вновь образуемой части земельного участка

Условный номер координат характерных поворотных точек границ земельных участков, подлежащих образованию и частей земельных участков

Границы водных объектов (реки, ручьи, водоемы)

Линии обозначающие дороги, улицы, проезды, проходы к водным объектам общего пользования и их береговым полосам

Границы земельных участков ранее запроектированной объекта "Обустройство Северо-Базарного месторождения нефти. ВЛ-10 кВ" (инв. №0991)

Границы зон размещения линейного объекта

Границы земельных участков по данным из ГКН

Граница кадастрового квартала по данным ГКН

Границы зоны специального назначения

Сущ. линии электропередач

Границы образуемых земельных участков под строительство линейного объекта

Границы зон действий частей земельных участков для строительства линейного объекта

Ведомость площадей и границ образуемых земельных участков / и частей земельных участков

№ п/п	Кадастровый номер, адресный ориентир земельного участка / квартала по данным ГКН из площади которого образуется зем. участки (части зем. участка)	Категория / вид разрешенного использования земельного участка по данным ГКН	Условное обозначение образуемого земельного участка / части земельного участка	Код классификатора видов разрешенного использования образуемого зем. участка / части зем. участка	Площадь, кв.м.		Правообладатель
					образуемая	общая	
Ведомость площадей и границ образуемых земельных участков из земель неразграниченной государственной собственности							
1	2	3	4	5	6	7	8
1	63:31:0209003 63:31:0208002	-	:ЗУ(1)	сельско-хозяйственное использование 1.0	1 332,54	11 496 700	**Земли госсобственности**
2	63:31:0208002		:ЗУ(2)		53,53	4 681 900	
3			:ЗУ(3)		348,50		
4			:ЗУ(4)		57,29		
5	63:31:0209003		:ЗУ2(1)		2,02	6 814 800	
6			:ЗУ2(2)		0,16		
7			:ЗУ2(3)		0,16		
8	63:31:0208002		:ЗУ2(4)		0,16	4 681 900	
Ведомость площадей и границ образуемых земельных участков и частей земельных участков из земель разграниченной государственной собственности							
1	2	3	4	5	6	7	8
9	**63:31:0208002:17** / Самарская область, р-н Сергиевский, Самарская область, Сергиевский район, в границах колхоза "Липовский"	**Земли сельскохозяйственного назначения** / Для ведения сельскохозяйственной деятельности (земельные участки фонда перераспределения)	:17/чзу1	сельско-хозяйственное использование 1.0	4 328,5	387 378	Права не зарегистрированы. Собственность публично-правовых образований
10	**63:31:0208002:15** / Самарская область, р-н Сергиевский, Самарская область, Сергиевский район, в границах колхоза	**Земли сельскохозяйственного назначения** / Для ведения сельскохозяйственной деятельности (земельные участки фонда	:15/чзу1(1)		2 216,2	1 389 954	Права не зарегистрированы. Собственность публично-правовых образований
11			:15/чзу1(2)		827,0		
12	**63:31:0208002:6** / Самарская область, р-н Сергиевский, Самарская область, Сергиевский район, в границах колхоза "Липовский "	**Земли сельскохозяйственного назначения** / Для ведения сельскохозяйственной деятельности (земельные участки фонда перераспределения)	:6/чзу1		3 567,4	186 449	Права не зарегистрированы. Собственность публично-правовых образований
13	**63:31:0208002:17** / Самарская область, р-н Сергиевский, Самарская область, Сергиевский район, в границах колхоза "Липовский"	**Земли сельскохозяйственного назначения** / Для ведения сельскохозяйственной деятельности (земельные участки фонда перераспределения)	:17/чзу2(1)		0,2	387 378	Права не зарегистрированы. Собственность публично-правовых образований
14			:17/чзу2(2)		4,0		
15			:17/чзу2(3)		0,2		
16			:17/чзу2(4)		0,2		
17			:17/чзу2(5)		0,2		
18			:17/чзу2(6)		0,2		
19			:17/чзу2(7)		0,2		
20			:17/чзу2(8)		0,2		
21	**63:31:0208002:15** / Самарская область, р-н Сергиевский, Самарская область, Сергиевский район, в границах колхоза	**Земли сельскохозяйственного назначения** / Для ведения сельскохозяйственной деятельности (земельные участки фонда	:15/чзу2(1)		0,2	1 389 954	Права не зарегистрированы. Собственность публично-правовых образований
22			:15/чзу2(2)		0,2		
23			:15/чзу2(3)		0,2		
24			:15/чзу2(4)		2,0		
25			:15/чзу2(5)		0,2		
26			:15/чзу2(6)		0,2		
27	**63:31:0208002:6** / Самарская область, р-н Сергиевский, Самарская область, Сергиевский район, в границах колхоза "Липовский "	**Земли сельскохозяйственного назначения** / Для ведения сельскохозяйственной деятельности (земельные участки фонда перераспределения)	:6/чзу2(1)		0,2	186 449	Права не зарегистрированы. Собственность публично-правовых образований
28			:6/чзу2(2)		0,2		
29			:6/чзу2(3)		0,2		
30			:6/чзу2(4)		0,2		
31			:6/чзу2(5)		0,2		
32			:6/чзу2(6)		0,2		
33			:6/чзу2(7)		0,2		

Сельское поселение
Липовка
Муниципальный район Сергиевский
Самарской области

Основные показатели по проекту межевания территории

№ п/п	Наименование	Ед. изм.	Кол-во
1	Общая площадь земельного участка необходимая для строительства	кв.м.	12 742,44
2	Площадь земельных участков выделенных временно (на период строительства)	кв.м.	12 730,87
3	Площадь земельных участков выделенных в постоянный отвод (под эксплуатацию объекта)	кв.м.	11,57
4	Протяженность проектируемого линейного объекта	м	1 290
5	Количество проектируемых трансформаторных подстанций	шт.	1

Ситуационный план

						1037-ПМТ.ГМ.3	
Изм.	Кол.уч.	Лист	№ док.	Подп.	Дата	Проект планировки и проект межевания территории линейного объекта: "Обустройство Вольнинского месторождения нефти ВЛ-10 кВ"	
ГИП		Попов				Стадия	Лист	Листов
Нач. отд.						Проект межевания территории.	ПМТ	1	
Гл. спец.								
Проверил		Бодрев				Чертеж межевания территории. Границы образуемых и изменяемых земельных участков на кадастровом плане территории. Границы зон действия сервитутов. М 1 : 1 000	ООО НПФ «ИСИЗ»	
Разраб.		Акатов						
Н. контр.		Бутолина						