


# Чертеж межевания территории.

Границы зон с особыми условиями использования территорий.  
Границы территорий объектов культурного наследия.  
**М 1 : 1 000.**



- Условные обозначения:**  
  - Границы водных объектов (рек, ручьев, водохранилищ)
  - Линии обозначения дороги, улицы, проезда, проходы и водных объектов общего пользования и их береговым полосам
  - Суды, линии электропередач
  - Границы зоны образования земельных участков под строительство линейного объекта
  - Границы зоны действия частей земельных участков под строительство линейного объекта
  - Проектируемый линейный объект

- Зоны с особыми условиями использования территории**
- Охранная зона суд, линий электропередач ВЛ-10кВ - 10 м
  - Охранная зона проектируемого линейного объекта ВП-10кВ - 10 м
  - Прибрежная защитная полоса р. Липовая - 50 м
  - Санитарно-защитная зона кладбища - 100 м

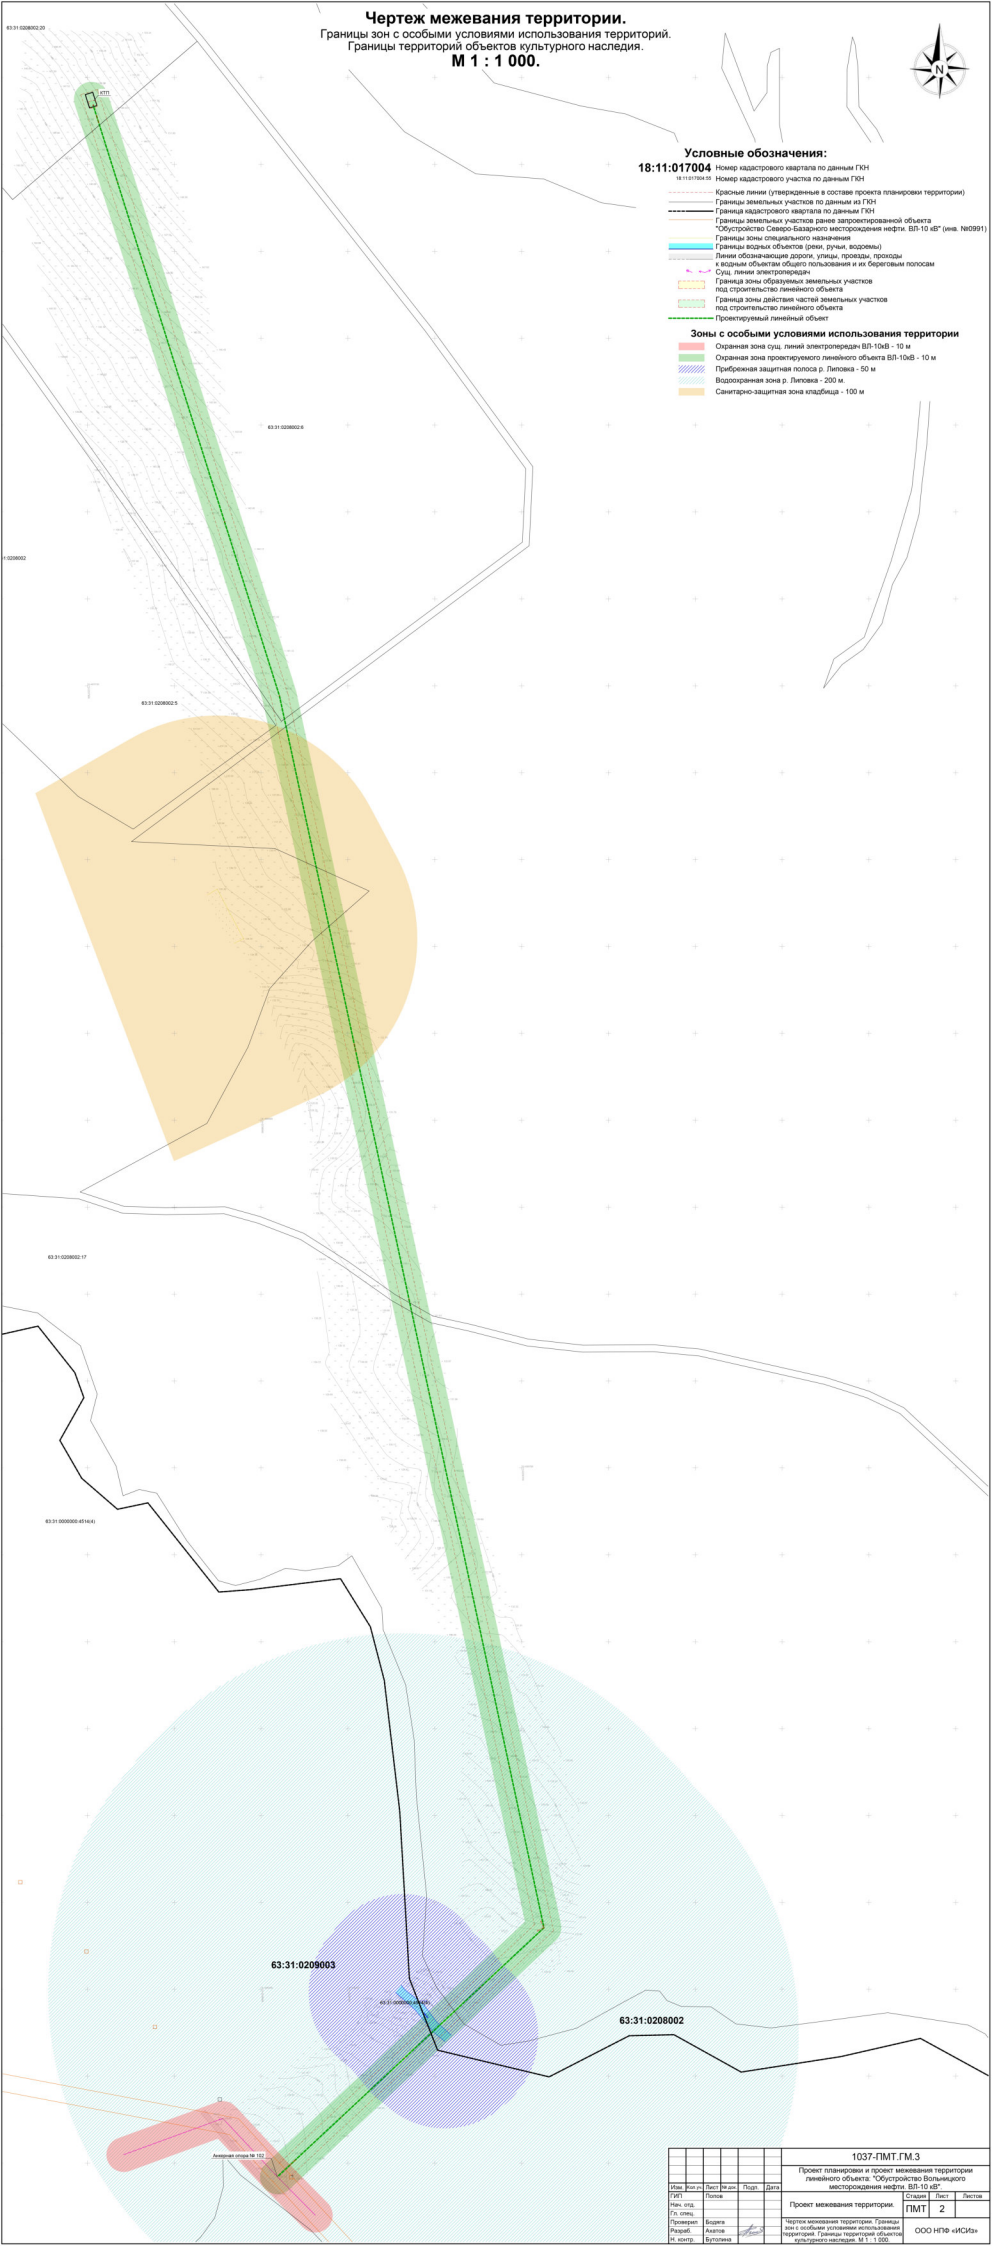

|     |         |     |         |         |      |  |  |        |  |
|-----|---------|-----|---------|---------|------|--|--|--------|--|
|     |         |     |         |         |      | 1037-ПМТ.ГМ.3  |  |        |  |
|     |         |     |         |         |      | Проект межевания территории.   |  |        |  |
|     |         |     |         |         |      | Лист №   |  | Листов |  |
|     |         |     |         |         |      | ПМТ  |  | 2      |  |
