Чертеж планировки территории.
М 1 : 1 000.

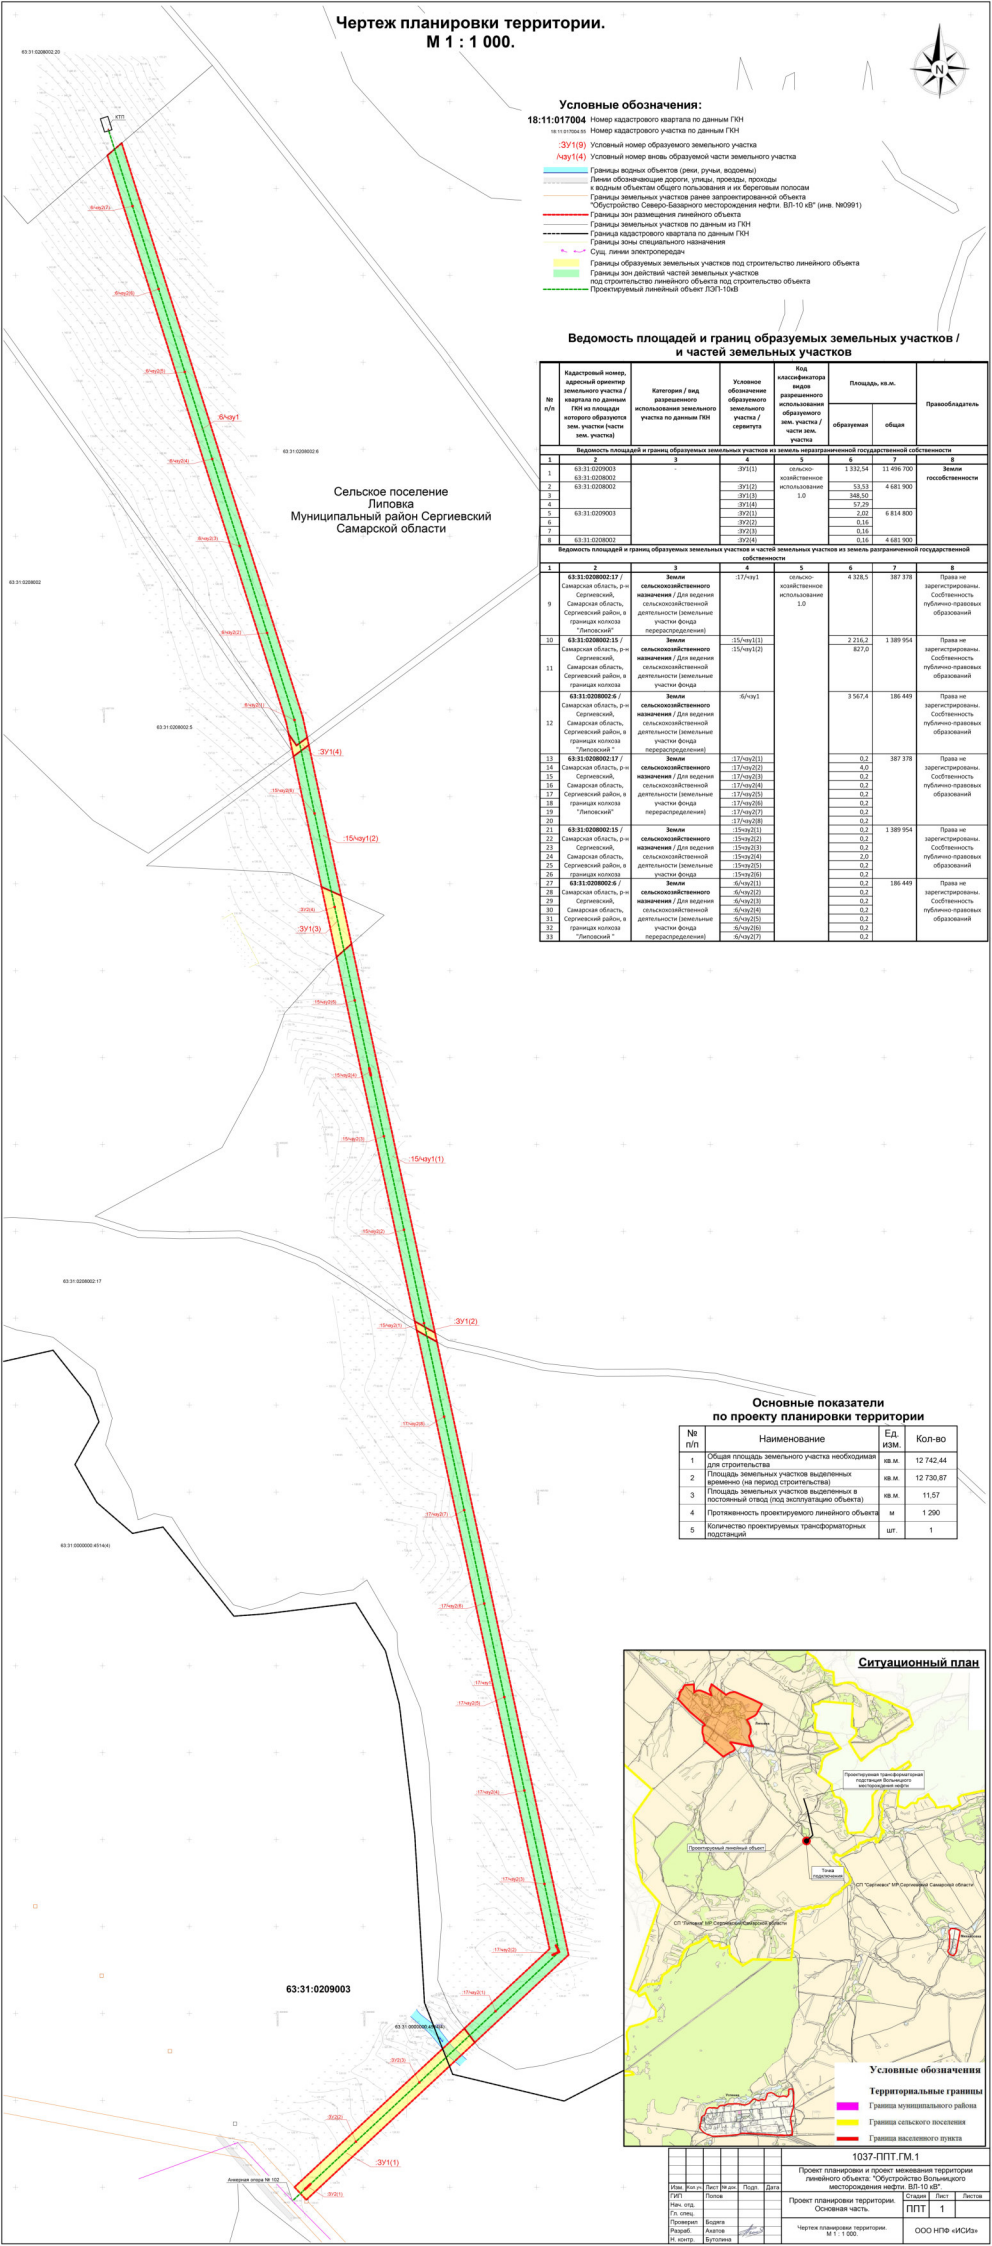

Условные обозначения:

18:11:017004 Номер кадастрового квартала по данным ГКН

18:11:017004:55 Номер кадастрового участка по данным ГКН

:ЗУ1(9) Условный номер образуемого земельного участка

/чзу1(4) Условный номер вновь образуемой части земельного участка

Границы водных объектов (реки, ручьи, водоемы)

Линии обозначающие дороги, улицы, проезды, проходы к водным объектам общего пользования и их береговым полосам

Границы земельных участков ранее запроектированной объекта "Обустройство Северо-Базарного месторождения нефти. ВЛ-10 кВ" (инв. №0991)

Границы зон размещения линейного объекта

Границы земельных участков по данным из ГКН

Граница кадастрового квартала по данным ГКН

Границы зоны специального назначения

Сущ. линии электропередач

Границы образуемых земельных участков под строительство линейного объекта

Границы зон действий частей земельных участков под строительство линейного объекта под строительство объекта

Проектируемый линейный объект ЛЭП-10кВ

Ведомость площадей и границ образуемых земельных участков / и частей земельных участков

№ п/п	Кадастровый номер, адресный ориентир земельного участка / квартала по данным ГКН из площади которого образуется зем. участки (части зем. участка)	Категория / вид разрешенного использования земельного участка по данным ГКН	Условное обозначение образуемого земельного участка / сервитута	Код классификатора видов разрешенного использования образуемого зем. участка / части зем. участка	Площадь, кв.м.		Правообладатель
					образуемая	общая	
Ведомость площадей и границ образуемых земельных участков из земель неразграниченной государственной собственности							
1	2	3	4	5	6	7	8
1	63:31:0209003 63:31:0208002	-	:ЗУ1(1)	сельско-хозяйственное использование 1.0	1 332,54	11 496 700	**Земли госсобственности**
2	63:31:0208002		:ЗУ1(2)		53,53	4 681 900	
3			:ЗУ1(3)		348,50		
4			:ЗУ1(4)		57,29		
5	63:31:0209003		:ЗУ2(1)		2,02	6 814 800	
6			:ЗУ2(2)		0,16		
7			:ЗУ2(3)		0,16		
8	63:31:0208002		:ЗУ2(4)		0,16	4 681 900	
Ведомость площадей и границ образуемых земельных участков и частей земельных участков из земель разграниченной государственной собственности							
1	2	3	4	5	6	7	8
9	**63:31:0208002:17 /** Самарская область, р-н Сергиевский, Самарская область, Сергиевский район, в границах колхоза "Липовский"	**Земли сельскохозяйственного назначения** / Для ведения сельскохозяйственной деятельности (земельные участки фонда перераспределения)	:17/чу1	сельско-хозяйственное использование 1.0	4 328,5	387 378	Права не зарегистрированы. Собственность публично-правовых образований
10	**63:31:0208002:15 /** Самарская область, р-н Сергиевский, Самарская область, Сергиевский район, в границах колхоза	**Земли сельскохозяйственного назначения** / Для ведения сельскохозяйственной деятельности (земельные участки фонда	:15/чу1(1)		2 216,2	1 389 954	Права не зарегистрированы. Собственность публично-правовых образований
11			:15/чу1(2)		827,0		
12	**63:31:0208002:6 /** Самарская область, р-н Сергиевский, Самарская область, Сергиевский район, в границах колхоза "Липовский "	**Земли сельскохозяйственного назначения** / Для ведения сельскохозяйственной деятельности (земельные участки фонда перераспределения)	:6/чу1		3 567,4	186 449	Права не зарегистрированы. Собственность публично-правовых образований
13	**63:31:0208002:17 /** Самарская область, р-н Сергиевский, Самарская область, Сергиевский район, в границах колхоза "Липовский"	**Земли сельскохозяйственного назначения** / Для ведения сельскохозяйственной деятельности (земельные участки фонда перераспределения)	:17/чу2(1)		0,2	387 378	Права не зарегистрированы. Собственность публично-правовых образований
14			:17/чу2(2)		4,0		
15			:17/чу2(3)		0,2		
16			:17/чу2(4)		0,2		
17			:17/чу2(5)		0,2		
18			:17/чу2(6)		0,2		
19			:17/чу2(7)		0,2		
20			:17/чу2(8)		0,2		
21	**63:31:0208002:15 /** Самарская область, р-н Сергиевский, Самарская область, Сергиевский район, в границах колхоза	**Земли сельскохозяйственного назначения** / Для ведения сельскохозяйственной деятельности (земельные участки фонда	:15чу2(1)		0,2	1 389 954	Права не зарегистрированы. Собственность публично-правовых образований
22			:15чу2(2)		0,2		
23			:15чу2(3)		0,2		
24			:15чу2(4)		2,0		
25			:15чу2(5)		0,2		
26			:15чу2(6)		0,2		
27	**63:31:0208002:6 /** Самарская область, р-н Сергиевский, Самарская область, Сергиевский район, в границах колхоза "Липовский "	**Земли сельскохозяйственного назначения** / Для ведения сельскохозяйственной деятельности (земельные участки фонда перераспределения)	/6/чу2(1)		0,2	186 449	Права не зарегистрированы. Собственность публично-правовых образований
28			/6/чу2(2)		0,2		
29			/6/чу2(3)		0,2		
30			/6/чу2(4)		0,2		
31			/6/чу2(5)		0,2		
32			/6/чу2(6)		0,2		
33			/6/чу2(7)		0,2		

Основные показатели по проекту планировки территории

№ п/п	Наименование	Ед. изм.	Кол-во
1	Общая площадь земельного участка необходимая для строительства	кв.м.	12 742,44
2	Площадь земельных участков выделенных временно (на период строительства)	кв.м.	12 730,87
3	Площадь земельных участков выделенных в постоянный отвод (под эксплуатацию объекта)	кв.м.	11,57
4	Протяженность проектируемого линейного объекта	м	1 290
5	Количество проектируемых трансформаторных подстанций	шт.	1

Ситуационный план

							1037-ППТ.ГМ.1	
Изм.	Кол.уч.	Лист	№ док.	Подп.	Дата	Проект планировки и проект межевания территории линейного объекта: "Обустройство Вольнецкого месторождения нефти. ВЛ-10 кВ"		
ГИП		Попов				Проект планировки территории. Основная часть.	Стадия	Лист	Листов
Нач. отд.							ППТ	1	
Гл. спец.									
Проверил		Бодрев				Чертеж планировки территории. М 1 : 1 000.	ООО НПФ «ИСИЗ»		
Разраб.		Ахатов							
Н. контр.		Бутолина							