


**Чертеж межевания территории для строительства объекта ООО "РИТЭК":
"Обустройство скважины № 6 Шиловского месторождения"
в границах сельского поселения Липовка муниципального района Сергиевский Самарской области**

Экспликация земельных участков

№ п/п	Кадастровый номер	Номер ЗУ, чу	Правообладатели	Адрес, описание, местоположение	Категория земель	Разрешенное использование	Площадь, кв. м
01	63:31:0206002:1	1/чзгч1	Администрация муниципального района Сергиевский в лице ООО "Агрокомплекс "Южноволга" Самарский", в субаренде Павлов Д. С.	Российская Федерация, Самарская область, р-н Сергиевский, в границах колхоза "Липовский"	Земли сельскохозяйственного назначения	Для ведения сельскохозяйственной деятельности (земельный участок фонда перераспределения)	9,265
Итого:							9,265

Условные обозначения

-  - Земельный участок (часть земельного участка) для строительства объекта
-  63:31:0206002:1 - Границы и кадастровый номер существующего земельного участка учтенного в ЕПН
-  63:31:0206002 - Границы и номер кадастрового картриза
-  - Красная линия

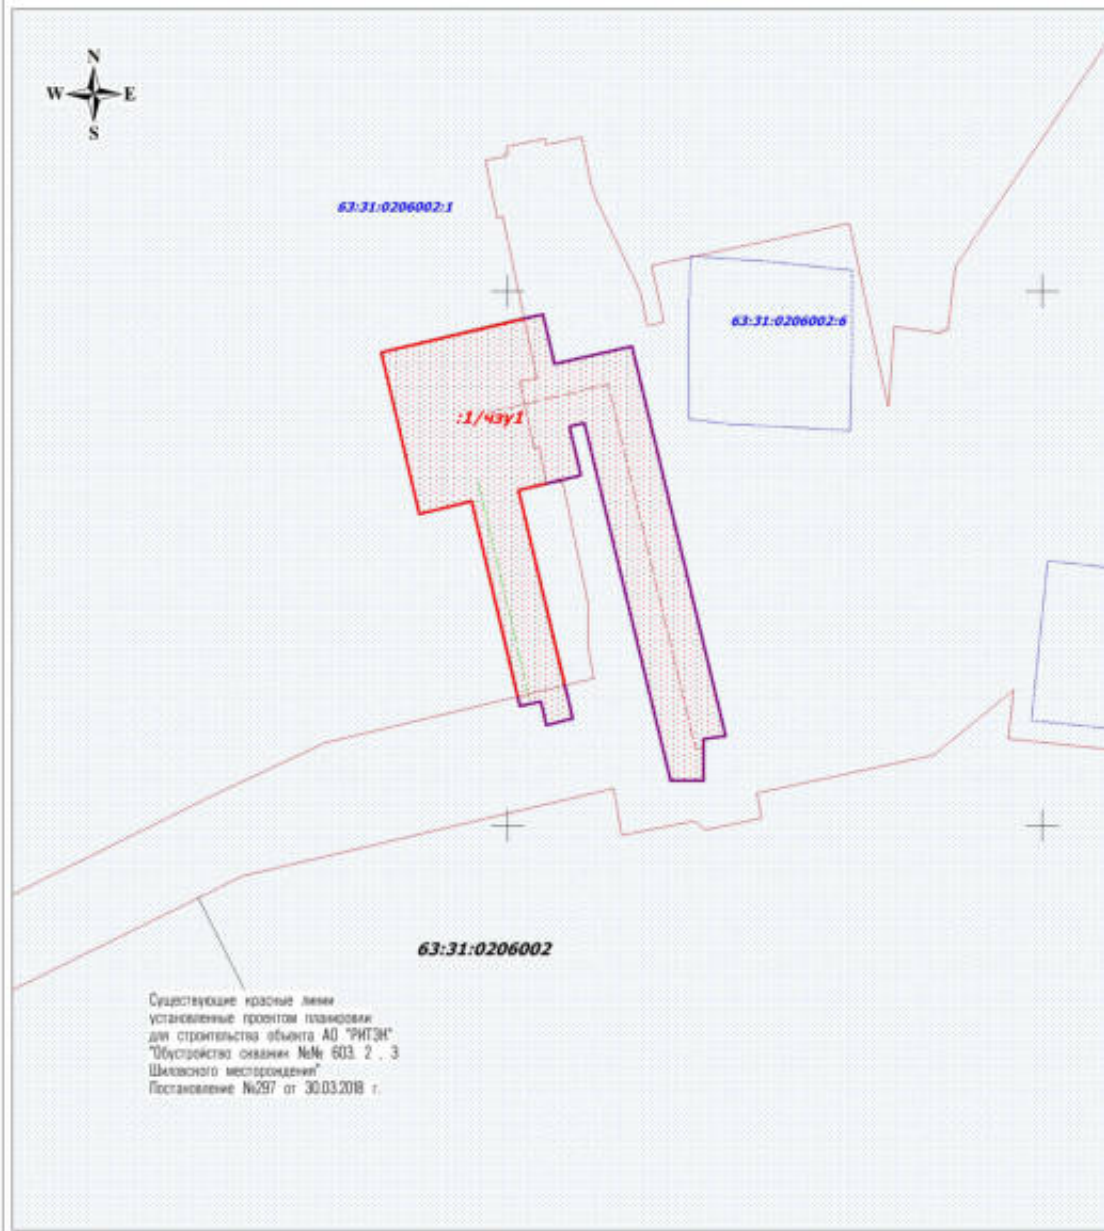

ООО "РИТЭК"				Чертеж межевания территории для строительства объекта ООО "РИТЭК": "Обустройство скважины № 6 Шиловского месторождения" в границах сельского поселения Липовка муниципального района Сергиевский Самарской области				
Имя	Кол.уч.	Лист	№ док.	Подпись	Дата	Стадия	Лист	Листов
Исполнитель				Агапова Н.В.				
Директор				Харин Н.А.		Проект межевания территории		
						Графическая часть (чертеж межевания территории) М 1:2 000		
						ООО "Средневолжская землеустроительная компания"		