

Лист 1.1  
Лист 1.2  
Лист 1.3

Условные обозначения

- граница образуемых земельных участков
- земельные участки по сведениям ЕГРН (земли сельскохозяйственного назначения)
- земельные участки по сведениям ЕГРН (земли промышленности, находящиеся в аренде у ОАО "Самаринвестнефть")
- проектируемый нефтегазопровод от ПНН Северо-Базарного месторождения до точки врезки в нефтегазопровод до Вольницкого месторождения
- проектируемый нефтегазопровод от скв. №44 до АГЗУ Северо-Базарного месторождения
- проектируемый нефтегазопровод от ПНН Северо-Базарного месторождения до точки врезки в нефтегазопровод до Вольницкого месторождения
- трасса 2 проектируемой ВЛ-10кВ
- трасса 1 проектируемой ВЛ-10кВ
- проектируемая трасса автодороги
- 838 номер характерной точки границы, устанавливаемой красной линией


Лист 1.2

- Примечания:
1. На территории линейного объекта отсутствуют красные линии, территории объектов культурного наследия, особо охраняемые природные территории регионального и местного наследия
  2. Ширина полосы отвода проектируемых нефтепроводов составляет 32 м, ВЛ 10 кВ – 8 м, подъездной дороги – 25 м.
  3. Общая площадь земельного участка, занятого полосой отвода под проектируемые линейные объекты – 60,3914 га.
  4. Линия отступа от красных линий в целях определения мест допустимого размещения сооружений совпадает с осью трасс.
  5. Красные линии, утвержденные в составе проекта планировки территории совпадают с внешними границами зон планируемого размещения линейного объекта.
  6. Границы зон действия публичных сервитутов совпадают с границами зон с особыми условиями использования данной территории.
  7. Границы планируемого элемента планировочной структуры совпадают с границами зон планируемого размещения линейного объекта.
  8. Система координат СК кадастрового района, система высот Балтийская.

НКС.02.16-81-ПМТ-Ч1

Обустройство Северо-Базарного месторождения нефти				Страница	Лист	Листов
Изм.	Колуч.	Лист N	дан	Подпись	Дата	
Разраб.	Мусина				28.08.16	
Нач. отд.	Юнусова				28.08.16	
Проект межевания территории. Графическая часть				П		1
Чертеж межевания территории (1:5000)						
ГИП	Арбузова				28.08.16	



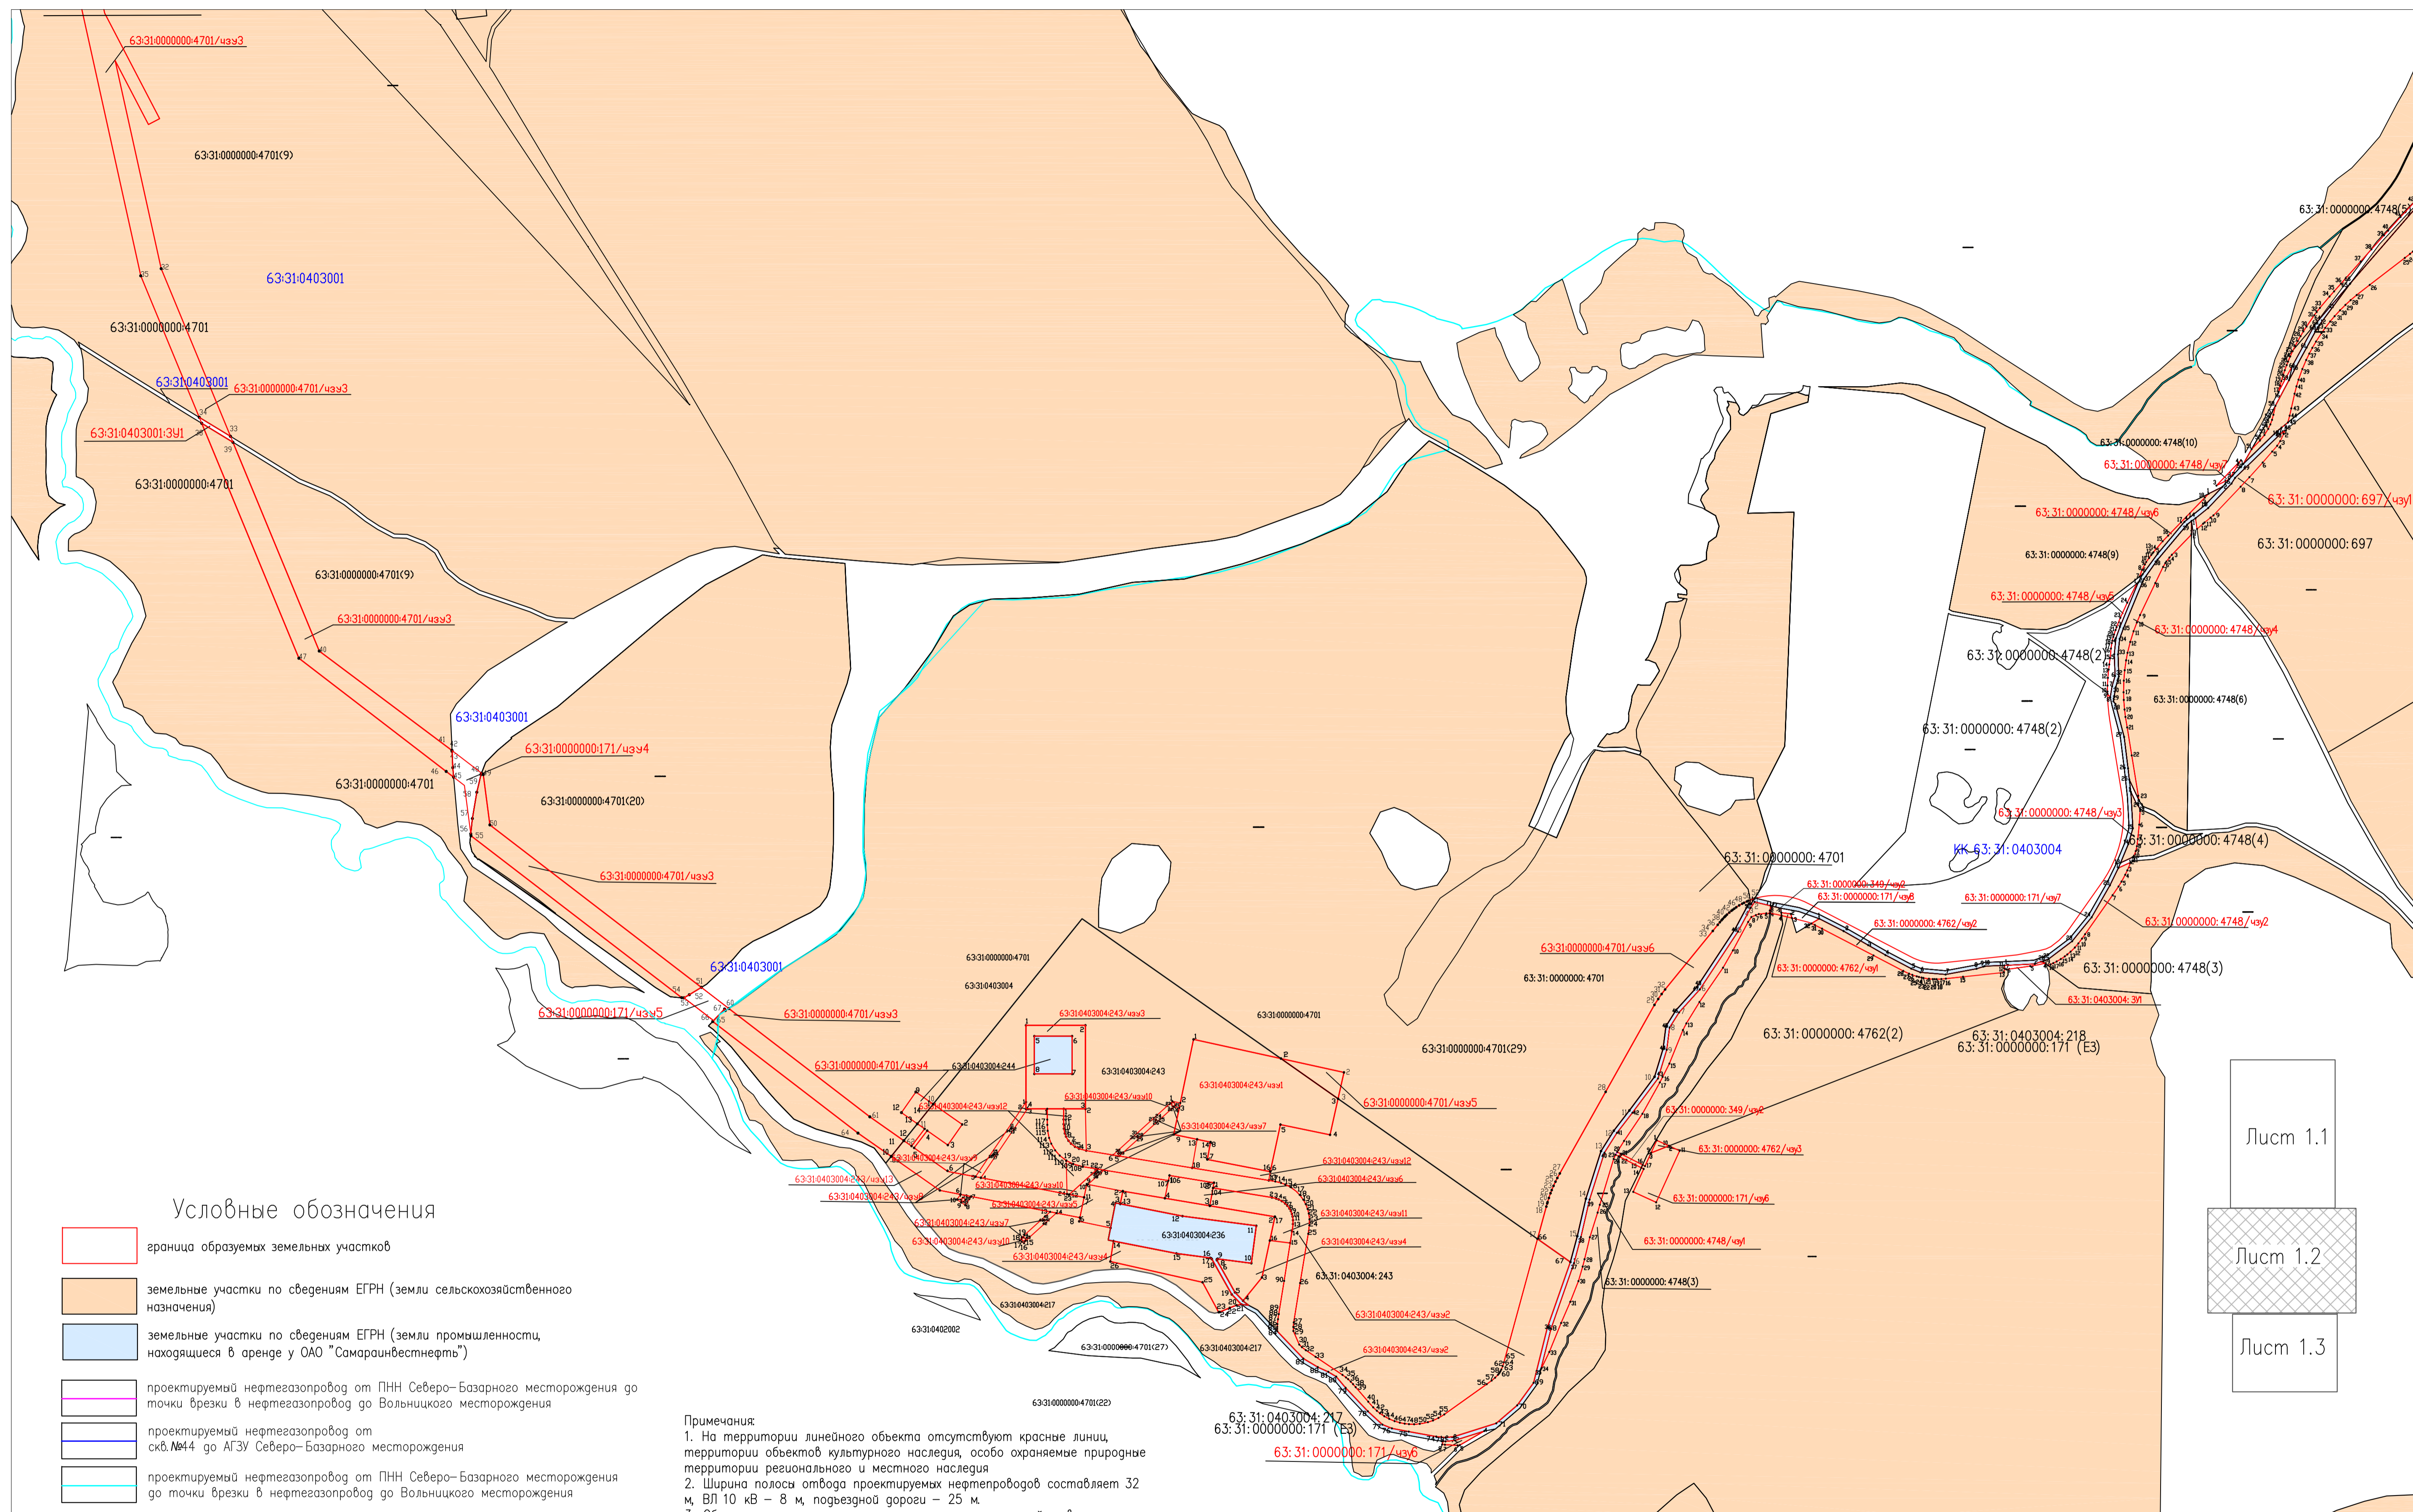

Условные обозначения


- граница образуемых земельных участков
- земельные участки по сведениям ЕГРН (земли сельскохозяйственного назначения)
- земельные участки по сведениям ЕГРН (земли промышленности, находящиеся в аренде у ОАО "Самаринвестнефть")
- проектируемый нефтегазопровод от ПНН Северо-Базарного месторождения до точки брезки в нефтегазопровод до Вольничского месторождения
- проектируемый нефтегазопровод от скв. №44 до АГЗУ Северо-Базарного месторождения
- проектируемый нефтегазопровод от ПНН Северо-Базарного месторождения до точки брезки в нефтегазопровод до Вольничского месторождения
- трасса 2 проектируемой ВЛ-10кВ
- трасса 1 проектируемой ВЛ-10кВ
- проектируемая трасса автодороги
- 838 номер характерной точки границы, устанавливаемой красной линией

- Примечания:
1. На территории линейного объекта отсутствуют красные линии, территории объектов культурного наследия, особо охраняемые природные территории регионального и местного наследия
  2. Ширина полосы отвода проектируемых нефтепроводов составляет 32 м, ВЛ 10 кВ – 8 м, подъездной дороги – 25 м.
  3. Общая площадь земельного участка, занятого полосой отвода под проектируемые линейные объекты – 60,3914 га.
  4. Линия отступа от красных линий в целях определения мест допустимого размещения сооружений совпадает с осью трасс.
  5. Красные линии, утвержденные в составе проекта планировки территории совпадают с внешними границами зон планируемого размещения линейного объекта.
  6. Границы зон действия публичных сервитутов совпадают с границами зон с особыми условиями использования данной территории.
  7. Границы планируемого элемента планировочной структуры совпадают с границами зон планируемого размещения линейного объекта.
  8. Система координат СК кадастрового района, система высот Балтийская.

Лист 1.1  
Лист 1.2  
Лист 1.3

НКС.02.16-81-ПМТ-Ч2				
Обустройство Северо-Базарного месторождения нефти				
Изм.	Кол.уч.	Лист	№ок	Дата
Разраб.	Мусина			08.08.18
Нач. орг.	Юнусова			08.08.18
Проект планировки территории. Графическая часть				
			Лист	Листов
			П	1
Чертеж красных линий (1:5000)				
ГИП		Арбузова		08.08.18
<b>Ю Г Р А</b> нефтегазпроект				

Инф. N подл. Подпись и дата. Взам. инб. N

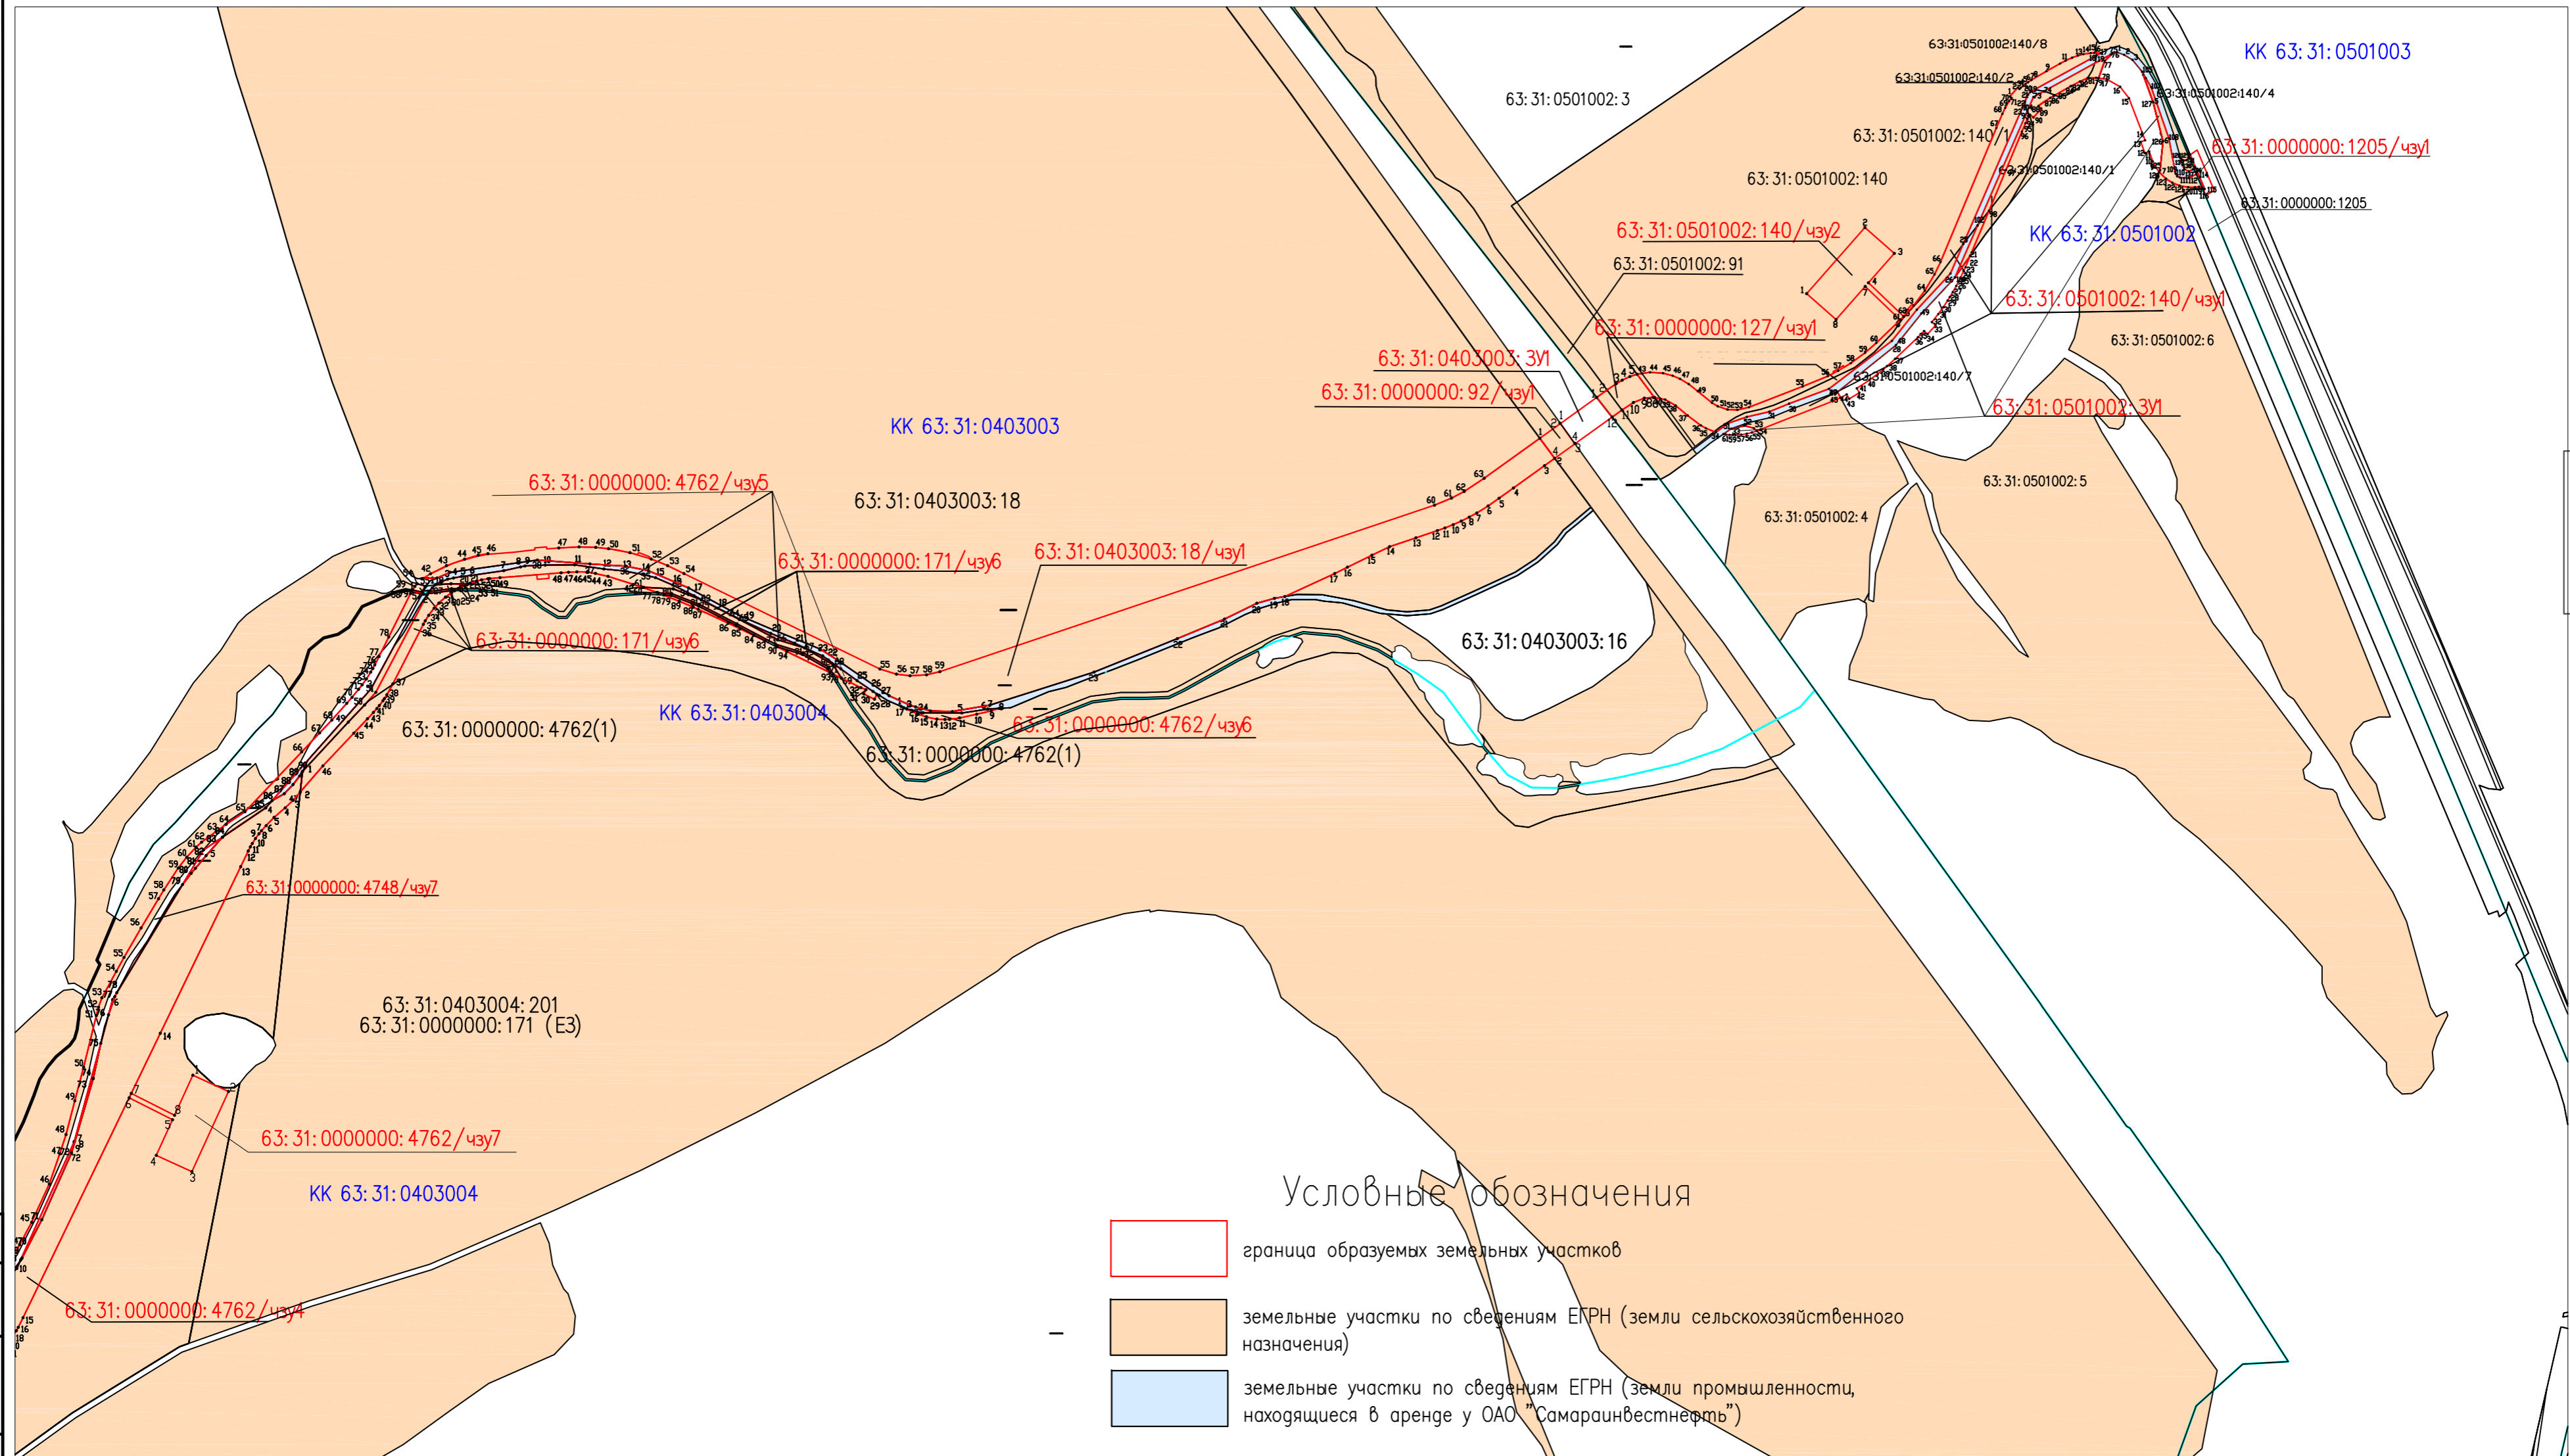

Лист 1.1  
Лист 1.2  
Лист 1.3

Условные обозначения

- граница образуемых земельных участков
- земельные участки по сведениям ЕГРН (земли сельскохозяйственного назначения)
- земельные участки по сведениям ЕГРН (земли промышленности, находящиеся в аренде у ОАО "Самараинвестнефть")

- проектируемый нефтегазопровод от ПНН Северо-Базарного месторождения до точки врезки в нефтегазопровод до Вольницкого месторождения
- проектируемый нефтегазопровод от скв. №44 до АГЗУ Северо-Базарного месторождения
- проектируемый нефтегазопровод от ПНН Северо-Базарного месторождения до точки врезки в нефтегазопровод до Вольницкого месторождения
- трасса 2 проектируемой ВЛ-10кВ
- трасса 1 проектируемой ВЛ-10кВ
- проектируемая трасса автодороги
- 838 номер характерной точки границы, устанавливаемой красной линией

Примечания:

1. На территории линейного объекта отсутствуют красные линии, территории объектов культурного наследия, особо охраняемые природные территории регионального и местного наследия
2. Ширина полосы отвода проектируемых нефтепроводов составляет 32 м, ВЛ 10 кВ – 8 м, подъездной дороги – 25 м.
3. Общая площадь земельного участка, занятого полосой отвода под проектируемые линейные объекты – 60,3914 га.
4. Линия отступа от красных линий в целях определения мест допустимого размещения сооружений совпадает с осью трасс.
5. Красные линии, утвержденные в составе проекта планировки территории совпадают с внешними границами зон планируемого размещения линейного объекта.
6. Границы зон действия публичных сервитутов совпадают с границами зон с особыми условиями использования данной территории.
7. Границы планируемого элемента планировочной структуры совпадают с границами зон планируемого размещения линейного объекта.
8. Система координат СК кадастрового района, система высот Балтийская.

НКС.02.16-81-ПМТ-43				
Обустройство Северо-Базарного месторождения нефти				
Изм.	Кол.уч.	Лист?	Фок	Дата
Разраб.	Мусина			08.08.18
Нач.отд.	Юнусова			08.08.18
Проект межевания территории. Графическая часть				
		Стадия	Лист	Листов
		П		1
Чертеж межевания территории (1:5000)				
ГИП		Арбузова		08.08.18



Согласовано  
Инв.Н подл.  
Погр. и дата  
Взам. инв.Н