Этот чертеж является собственностью "Ugranefteqazproekt" и не подлежит копированию и распространению без его согласия.
This drawing is the property of "Ugranefteqazproekt" and shall not be disclosed of others or reproduced in any manner without

С

Самарская область
Сергиевский район

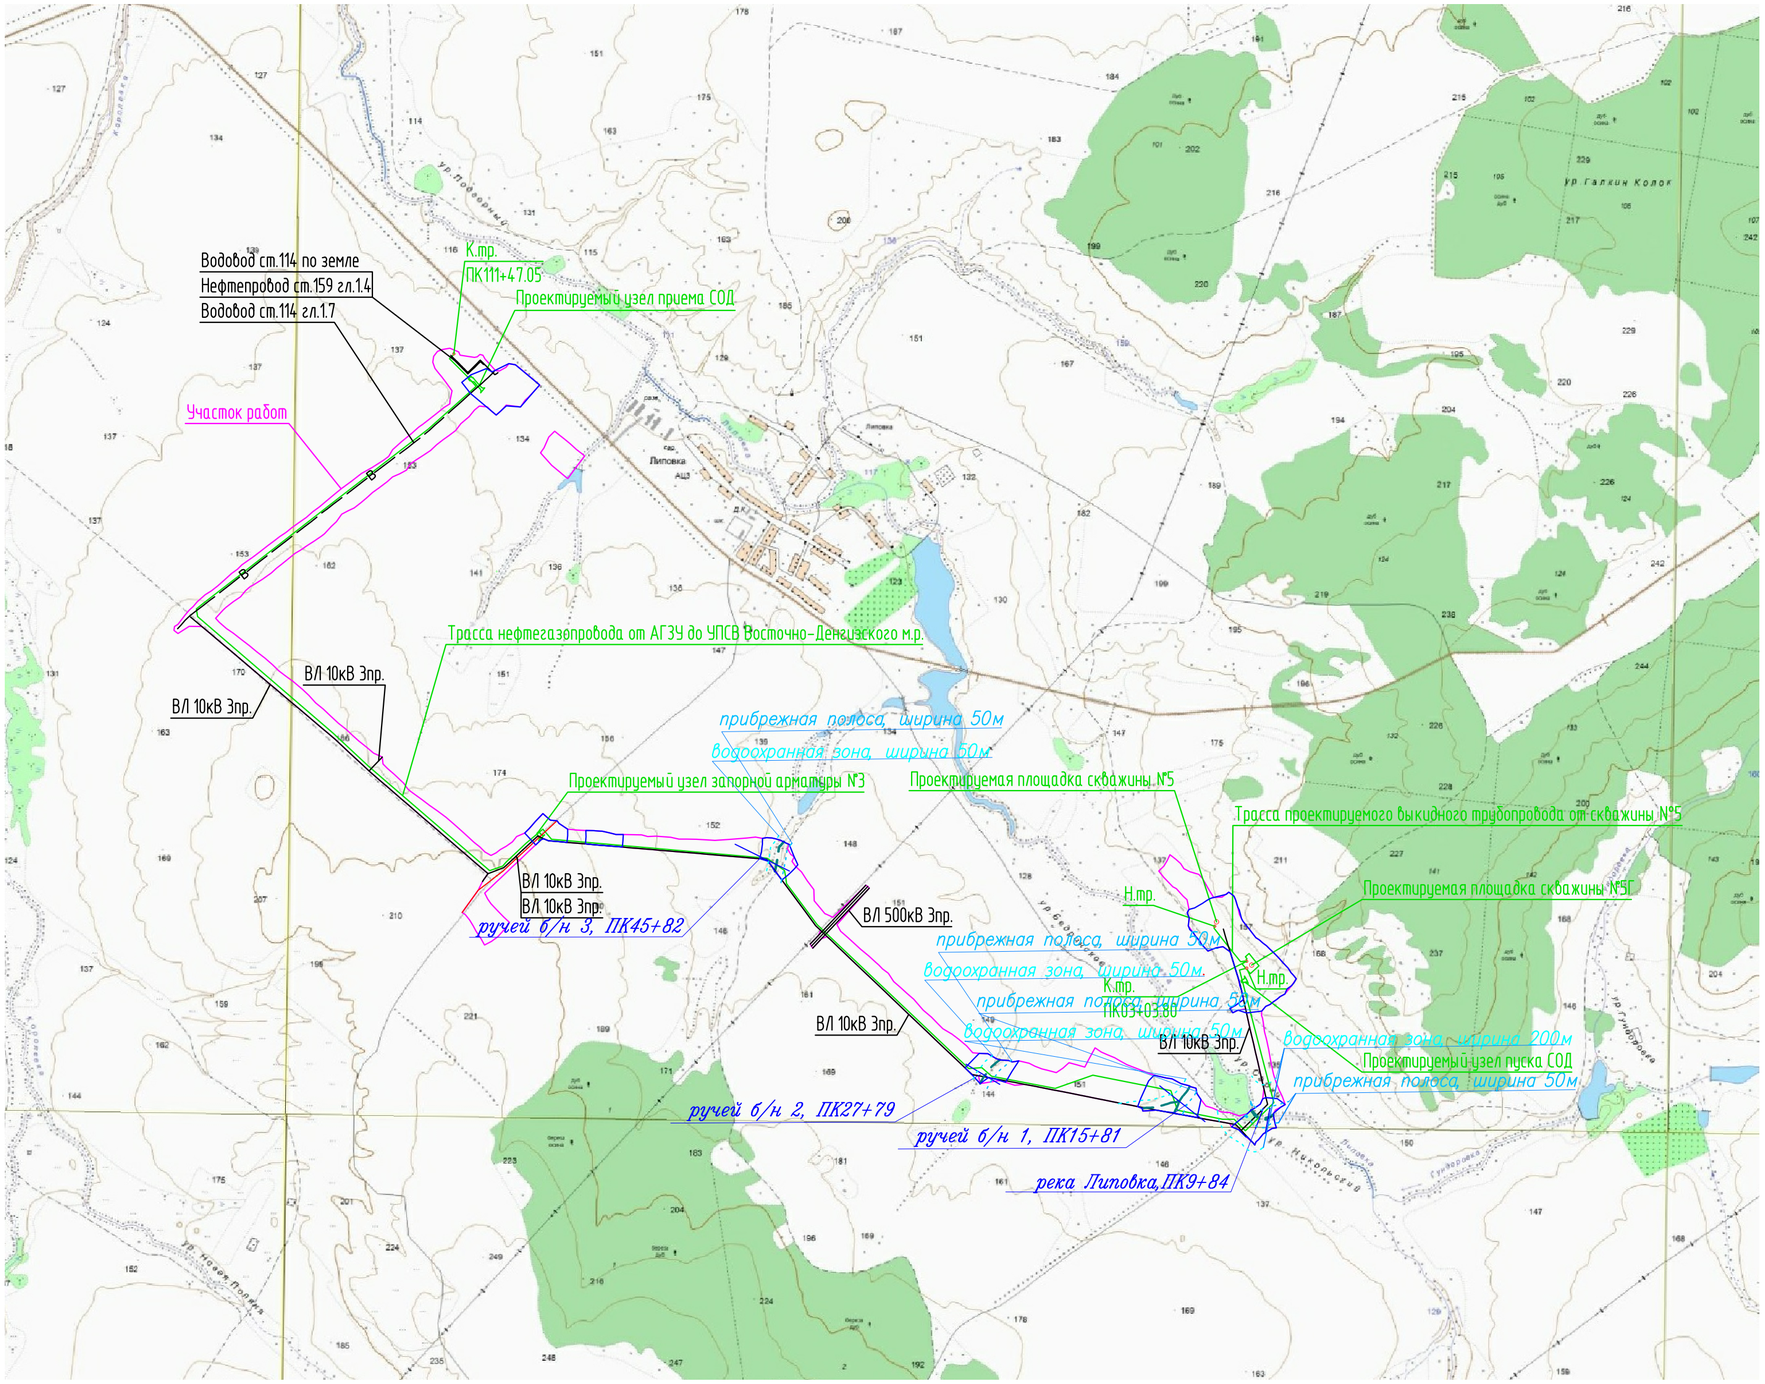

Условные обозначения

- участок работ
- створ пересечения
- план (1:500)
- проектируемые сооружения
- существующие коммуникации

Изм.	Кол.уч.	Лист	№док.	Подпись	Дата
Разраб.		Хамитова			15.06.17
Пров.		Дегтярева			15.06.17
Геодезист		Собинов			15.06.17
Нач. отд.		Андреева			15.06.17
Н.контр.		Латыпова			15.06.17
ГИП		Мифтахов			15.06.17

НКС.02.17-З-ИГМИ-Г2

Обустройство Вольницкого месторождения нефти

Вольницкое месторождение

Стадия	Лист	Листов
		1

Ситуационный план (1:25000)

ЮГРА нефтегазпроект

Согласовано

Взам. инв. N

Подпись и дата

Инв. N подл.

Формат А2