


# Карта обоснования внесения изменений в генеральный план сельского поселения Верхняя Орлянка муниципального района Сергиевский Самарской области

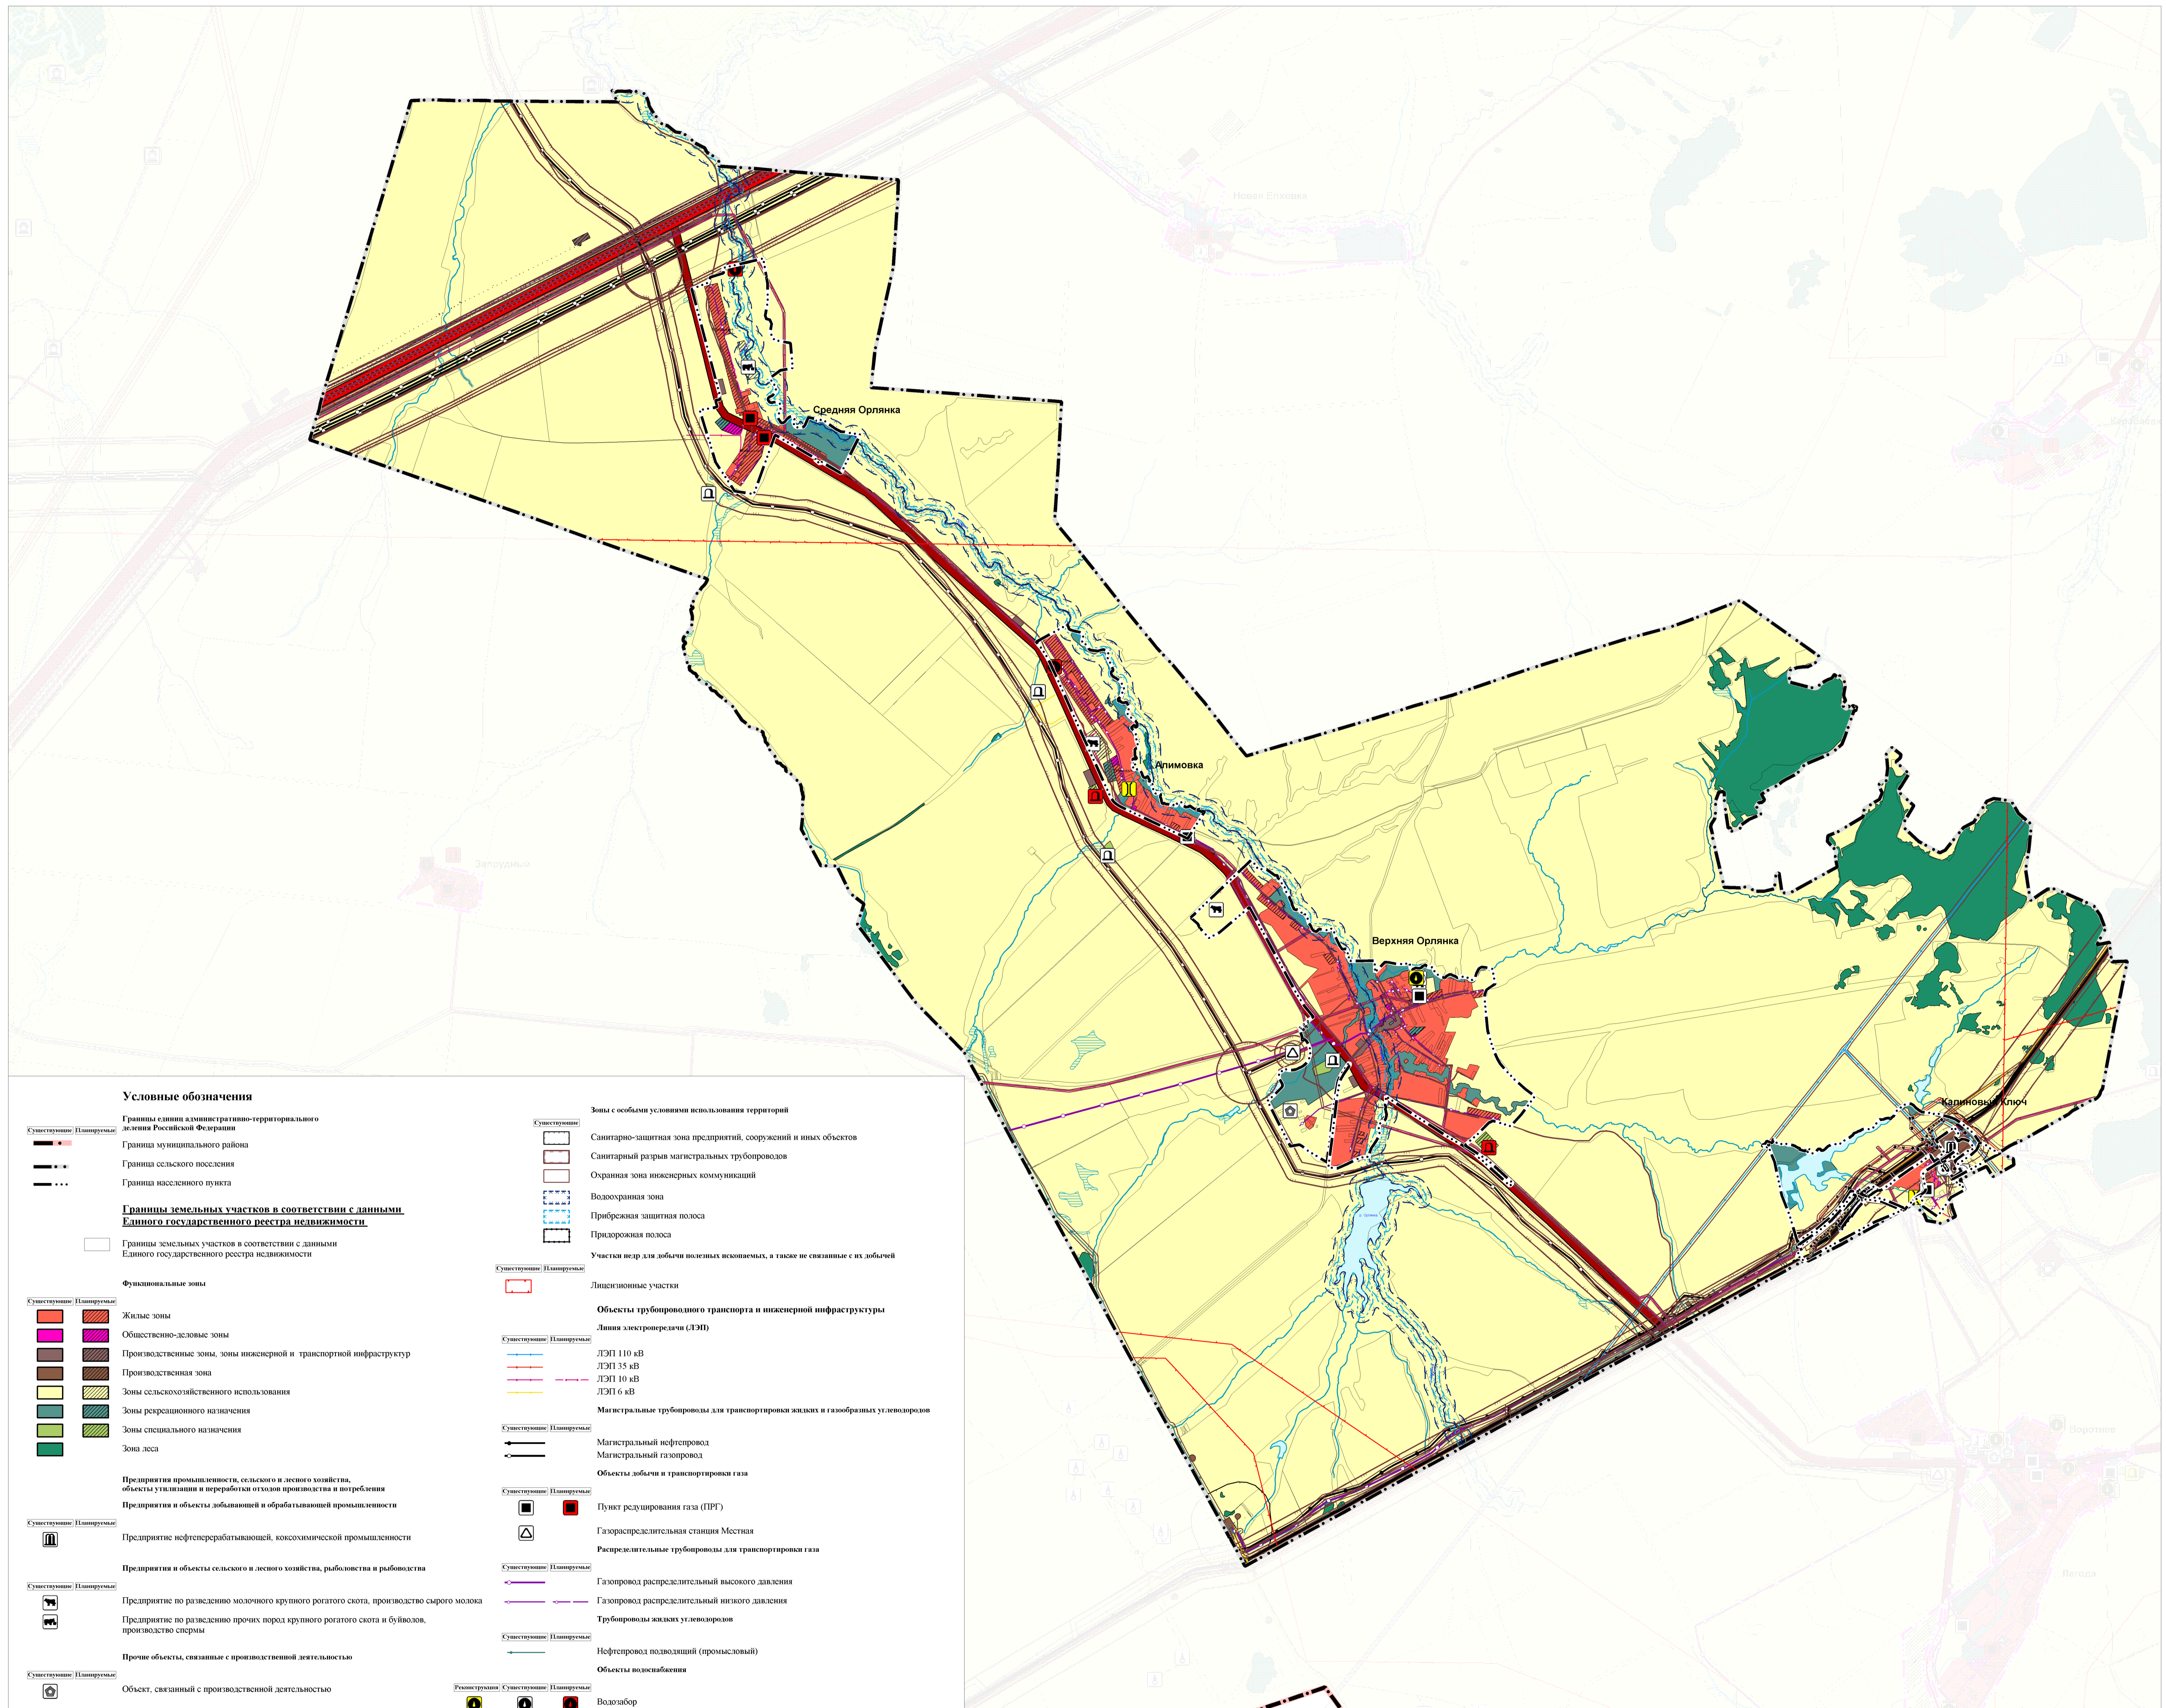

- Условные обозначения**
- Границы единицы административно-территориального деления Российской Федерации  
 Границы муниципального района  
 Границы сельского поселения  
 Границы населенного пункта
- Границы земельных участков в соответствии с данными Единого государственного реестра недвижимости**
- Границы земельных участков в соответствии с данными Единого государственного реестра недвижимости
- Функциональные зоны**
- Жилые зоны
  - Общественно-деловые зоны
  - Производственные зоны, зоны инженерной и транспортной инфраструктуры
  - Производственная зона
  - Зоны сельскохозяйственного использования
  - Зоны рекреационного назначения
  - Зоны специального назначения
  - Зона леса
- Предприятия промышленности, сельского и лесного хозяйства, объекты упаковки и переработки товаров производства и потребления
- Предприятия и объекты добывающей и обрабатывающей промышленности
- Предприятие нефтеперерабатывающей, коксохимической промышленности
- Предприятия и объекты сельского и лесного хозяйства, рыболовства и рыбноводства
- Предприятие по разведению молочного крупного рогатого скота, производство сырого молока
- Предприятие по разведению прочих пород крупного рогатого скота и буйволов, производство спермы
- Прочие объекты, связанные с производственной деятельностью
- Объект, связанный с производственной деятельностью
- Объекты транспортной инфраструктуры
- Автомобильные дороги
- Автомобильные дороги федерального значения
- Автомобильные дороги регионального или межмуниципального значения
- Искусственные дренажные сооружения
- Мостовое сооружение
- Иные объекты федерального значения, регионального значения, местного значения
- Места погребения
- Кладбище

- Зоны с особыми условиями использования территорий**
- Санитарно-защитная зона предприятий, сооружений и иных объектов
  - Санитарный разрыв магистральных трубопроводов
  - Охранная зона инженерных коммуникаций
  - Водоохранная зона
  - Прибрежная защитная полоса
  - Придорожная полоса
  - Участки водоразделов для добычи полезных ископаемых, а также не связанные с их добычей
- Лицензионные участки
- Объекты трубопроводного транспорта и инженерной инфраструктуры**
- Линия электропередачи (ЛЭП)
  - ЛЭП 110 кВ
  - ЛЭП 35 кВ
  - ЛЭП 10 кВ
  - ЛЭП 6 кВ
  - Магистральные трубопроводы для транспортировки жидких и газообразных углеводородов
  - Магистральный нефтепровод
  - Магистральный газопровод
  - Объекты добычи и транспортировки газа
  - Пункт редуцирования газа (ПРГ)
  - Газораспределительная станция Местная
  - Распределительные трубопроводы для транспортировки газа
  - Газопровод распределительный высокого давления
  - Газопровод распределительный низкого давления
  - Трубопроводы жидких углеводородов
  - Нефтепровод подводящий (промысловый)
- Объекты водоснабжения**
- Водоабор
  - Артезианская скважина
  - Газотехнические сооружения
  - Регуляционные и выправительные гидротехнические сооружения
- Природные объекты**
- Нивированные водные объекты
  - Водоток (река, ручей, канал)
  - Водоём (озеро, пруд, обводненный карьер, водохранилище)
  - Болото

<p>Территориальный центр "Территориальный проект"</p>	Зам. директора по территории	Власов И.В.	
	Начальник отдела ГП и застройки	Ишурков М.А.	
Объект:	Проект изменений в генеральный план сельского поселения Верхняя Орлянка муниципального района Сергиевский Самарской области		
2023 г.	Заказчик: АО "Самаранефтегаз"	Карта обоснования внесения изменений в генеральный план сельского поселения Верхняя Орлянка муниципального района Сергиевский Самарской области	
	Ил. №	M 1:25000	Лист №5.1.1