





63.31.14.04.005.1  
 Администрация муниципального  
 района Сергиевский  
 Самарской области  
 (Аренда ООО Аэроконтинекс  
 "Коневад" Самарский)

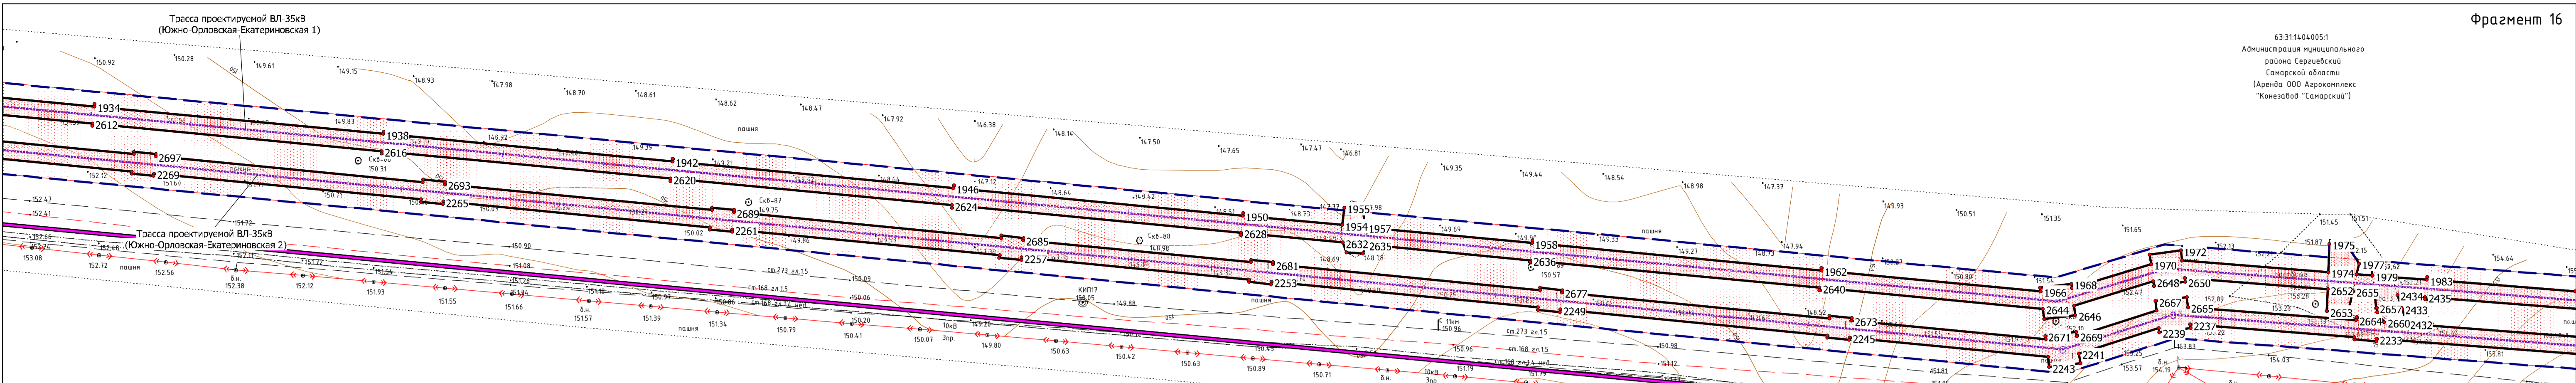

63.31.14.04.005.1  
 Администрация муниципального  
 района Сергиевский  
 Самарской области  
 (Аренда ООО Аэроконтинекс  
 "Коневад" Самарский)

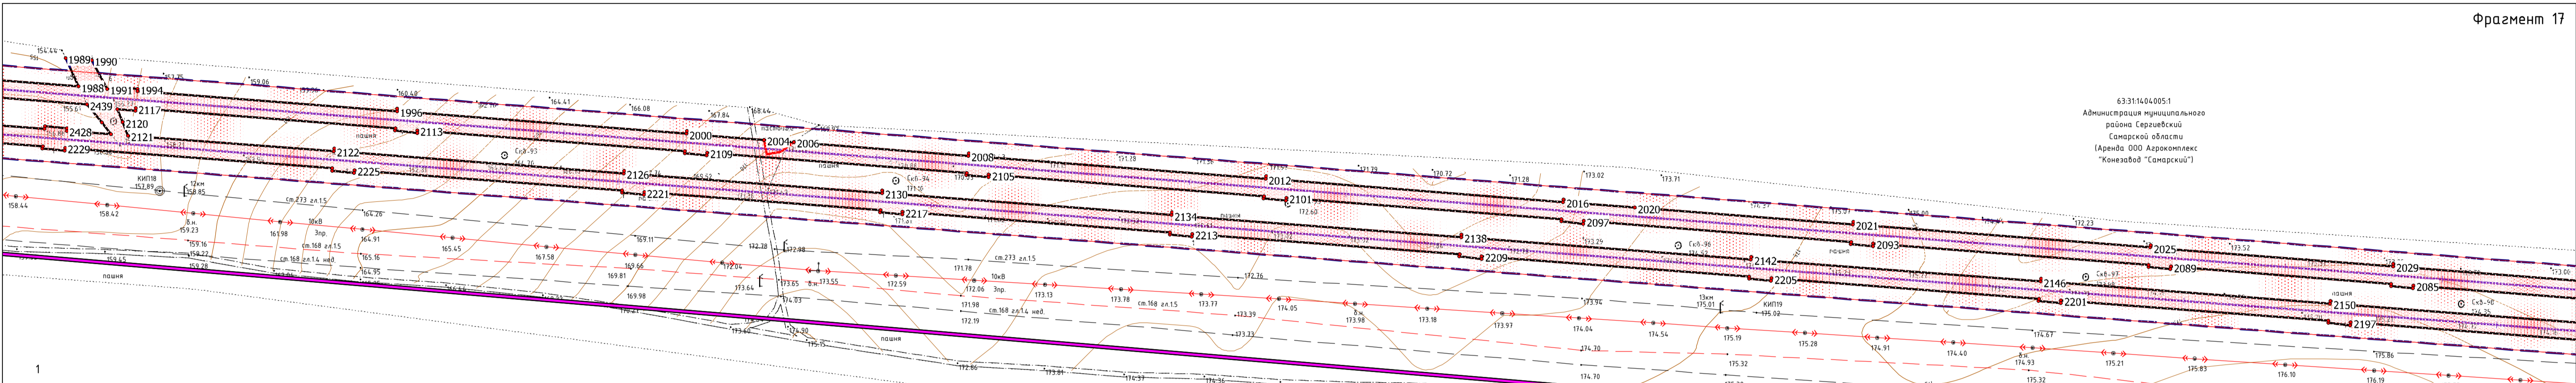

63.31.14.04.005.1  
 Администрация муниципального  
 района Сергиевский  
 Самарской области  
 (Аренда ООО Аэроконтинекс  
 "Коневад" Самарский)

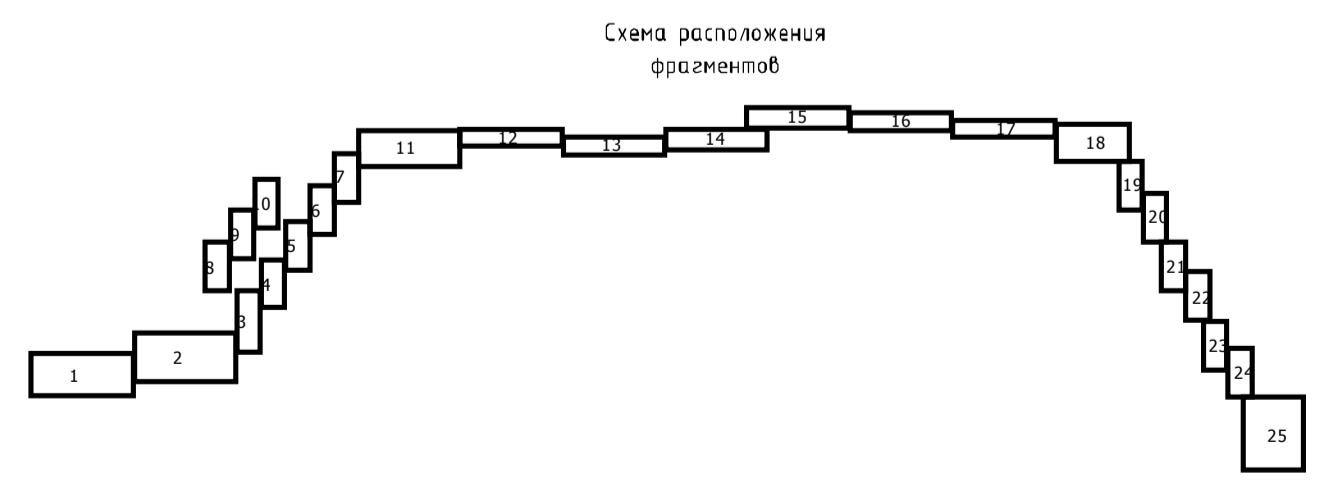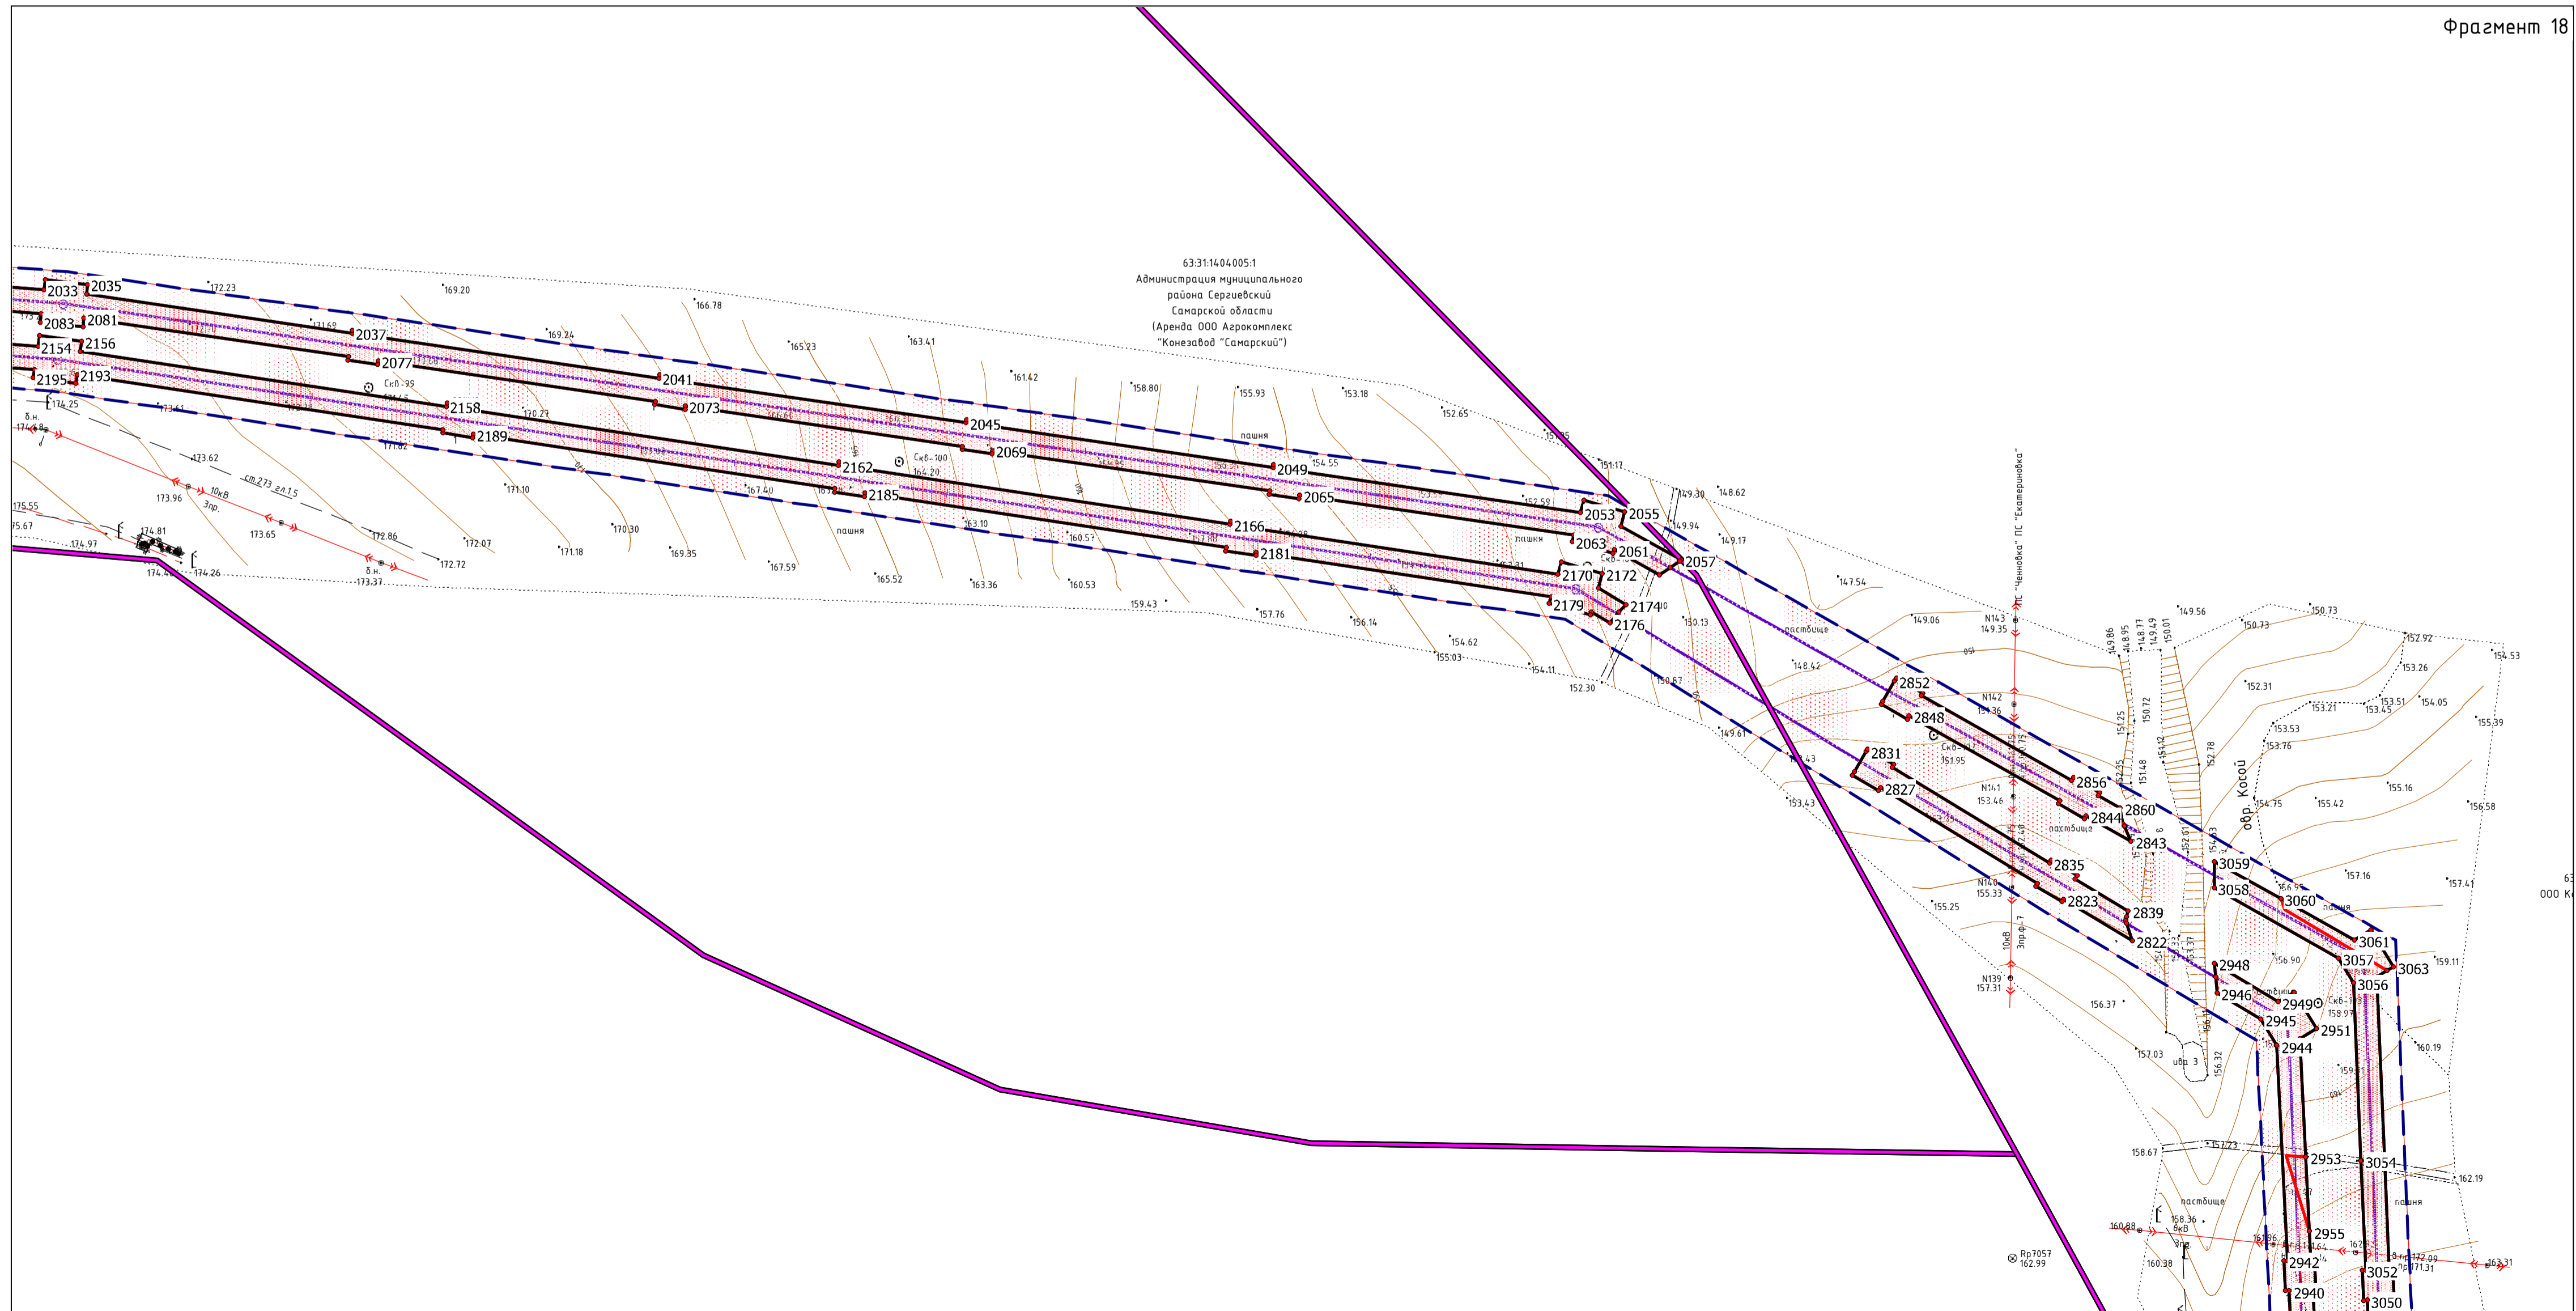

Заказчик : АО «Самаранефтегаз»		1014ПЗ		
		1014ПЗ "ПС 35/10 кВ "Южно-Орловская", расположенного на территории муниципального района Сергиевский в границах сельских поселений Чернобка, Верхняя Орлянка, Воронье		
Изм.	Лист	№ документа	Подпись	Дата
Разработал	Вдовина М.Н.			
Проверил	Чубенко М.А.			
Нач. отдела	Чубенко М.А.			
		Проект планировки территории. Основная часть. Графическая часть		Страницы
		Чертеж красных линий. Чертеж границ зон планируемого размещения линейных объектов. Масштаб 1:2 000		Лист
		ООО «СамарНИИнефтегаз»		Листов
				П
				7
				12