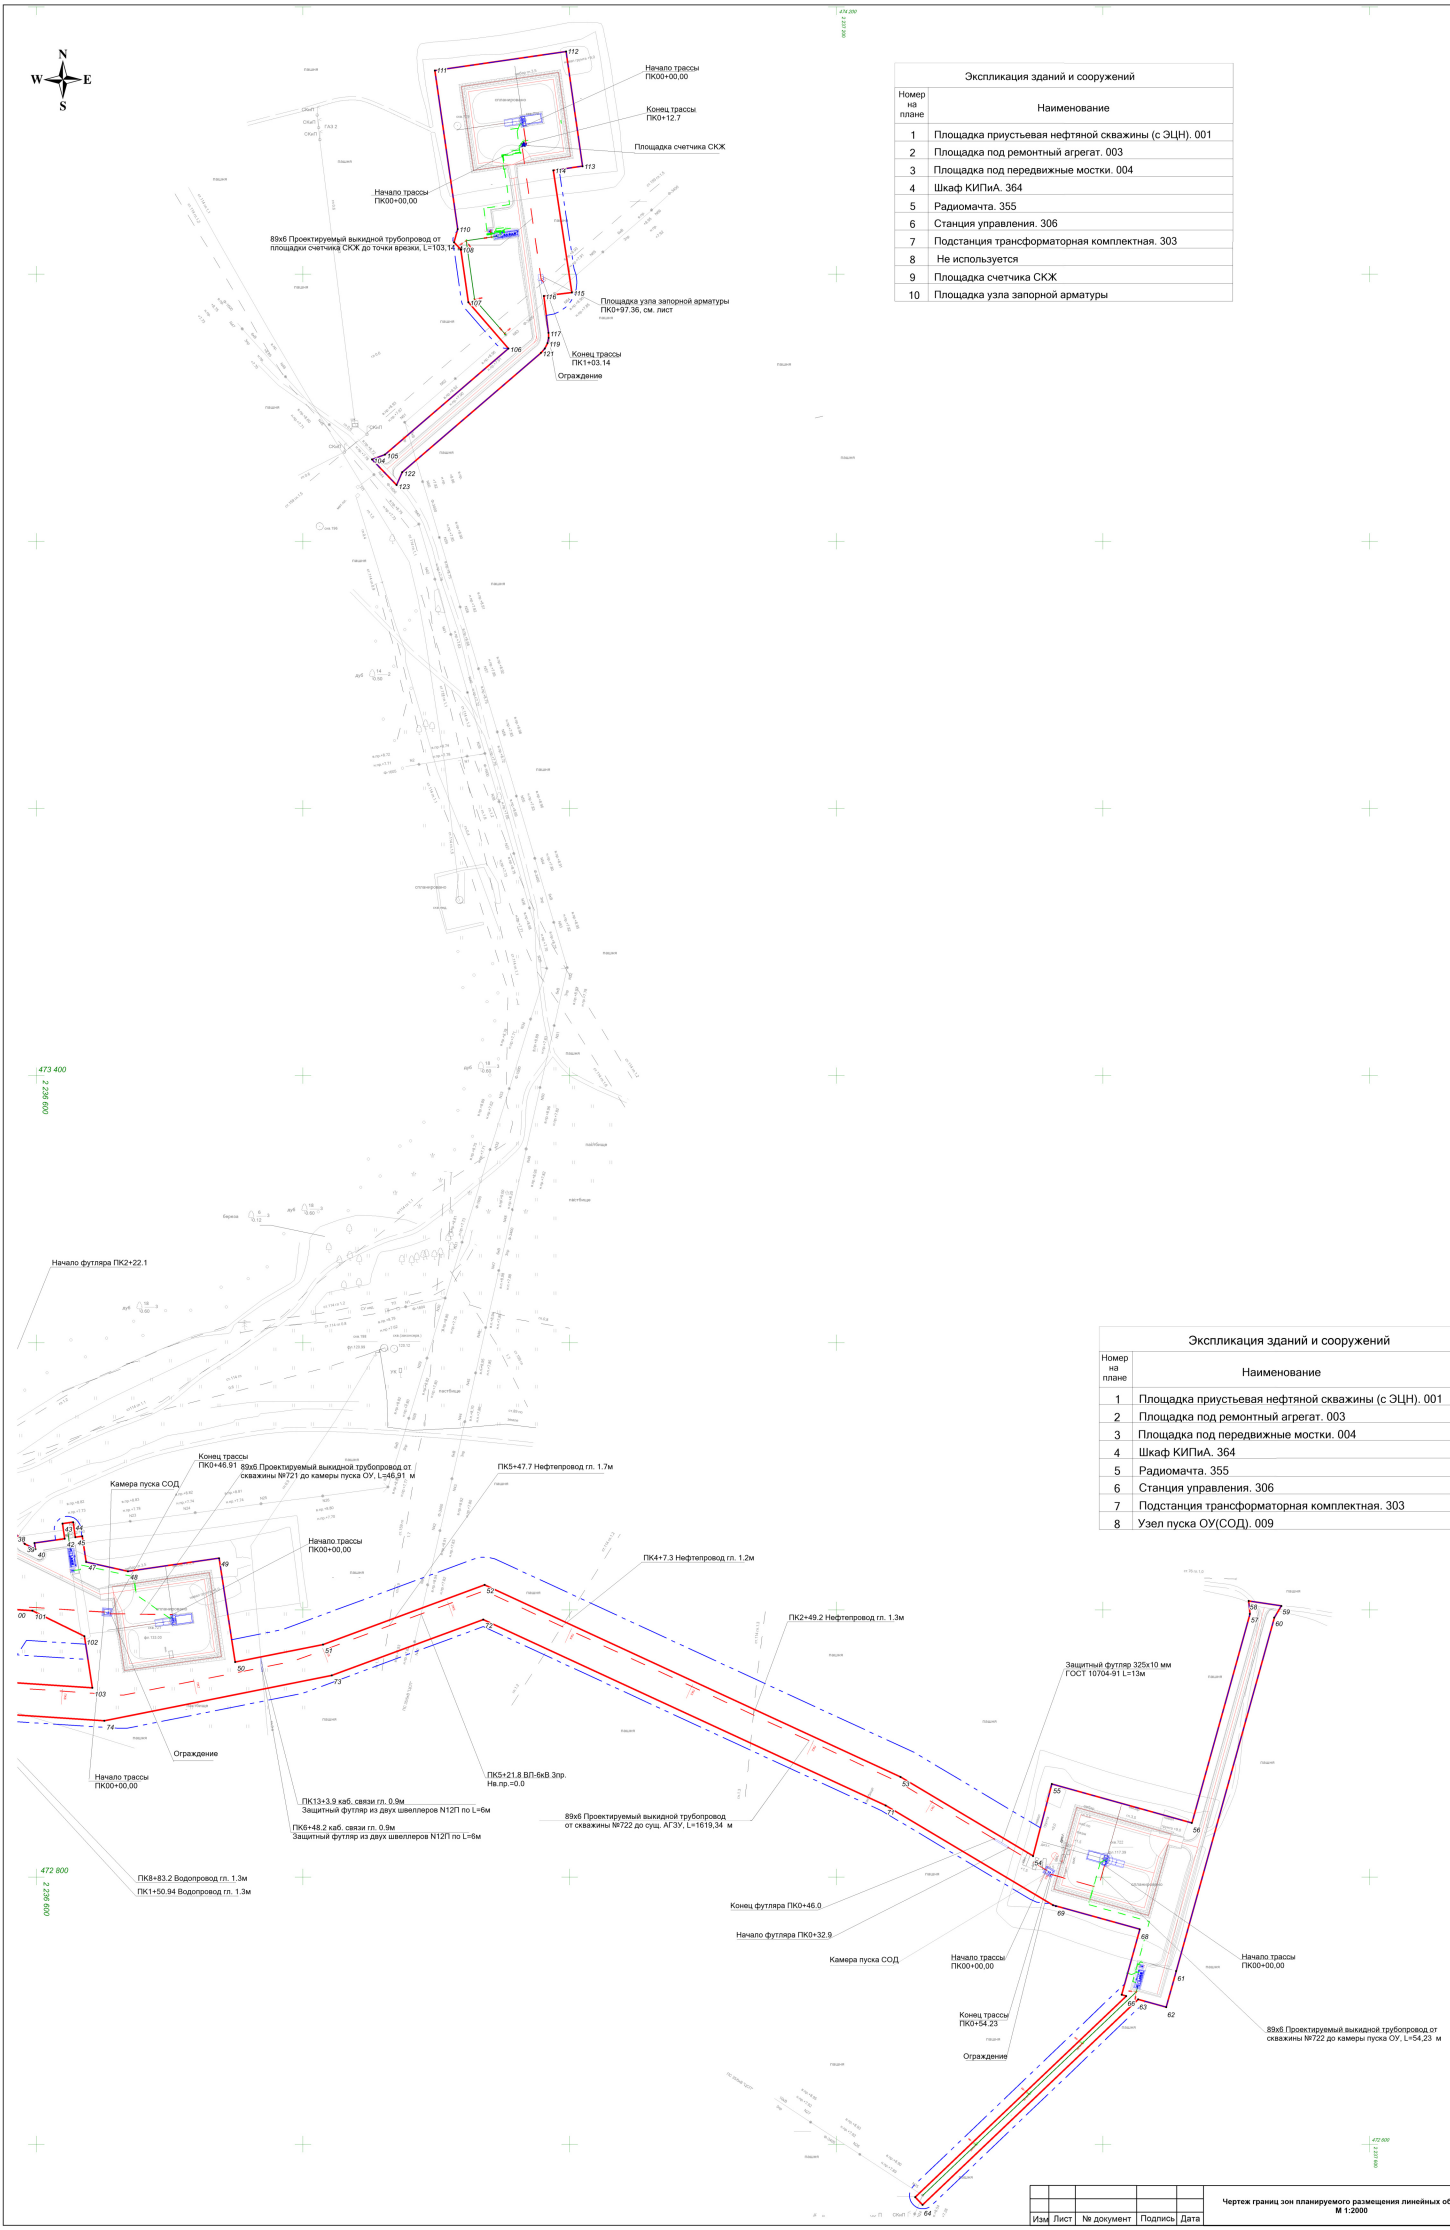

Экспликация зданий и сооружений	
Номер на плане	Наименование
1	Площадка приустьевая нефтяной скважины (с ЭЦН). 001
2	Площадка под ремонтный агрегат. 003
3	Площадка под передвижные мостки. 004
4	Шкаф КИПиА. 364
5	Радиомачта. 355
6	Станция управления. 306
7	Подстанция трансформаторная комплектная. 303
8	Не используется
9	Площадка счетчика СКЖ
10	Площадка узла запорной арматуры

Экспликация зданий и сооружений	
Номер на плане	Наименование
1	Площадка приустьевая нефтяной скважины (с ЭЦН). 001
2	Площадка под ремонтный агрегат. 003
3	Площадка под передвижные мостки. 004
4	Шкаф КИПиА. 364
5	Радиомачта. 355
6	Станция управления. 306
7	Подстанция трансформаторная комплектная. 303
8	Узел пуска ОУ(СОД). 009

Изм	Лист	№ документ	Подпись	Дата	Чертеж границ зон планируемого размещения линейных объектов. М 1:2000	Лист 2

Формат А1