1 : 2000

0 5 10 15 20

МЕТРЫ

УСЛОВНЫЕ ОБОЗНАЧЕНИЯ

	Границы территории, в отношении которой осуществляется подготовка проекта планировки
	Границы зон планируемого размещения линейных объектов
17	Номера характерных точек границ зон планируемого размещения линейных объектов

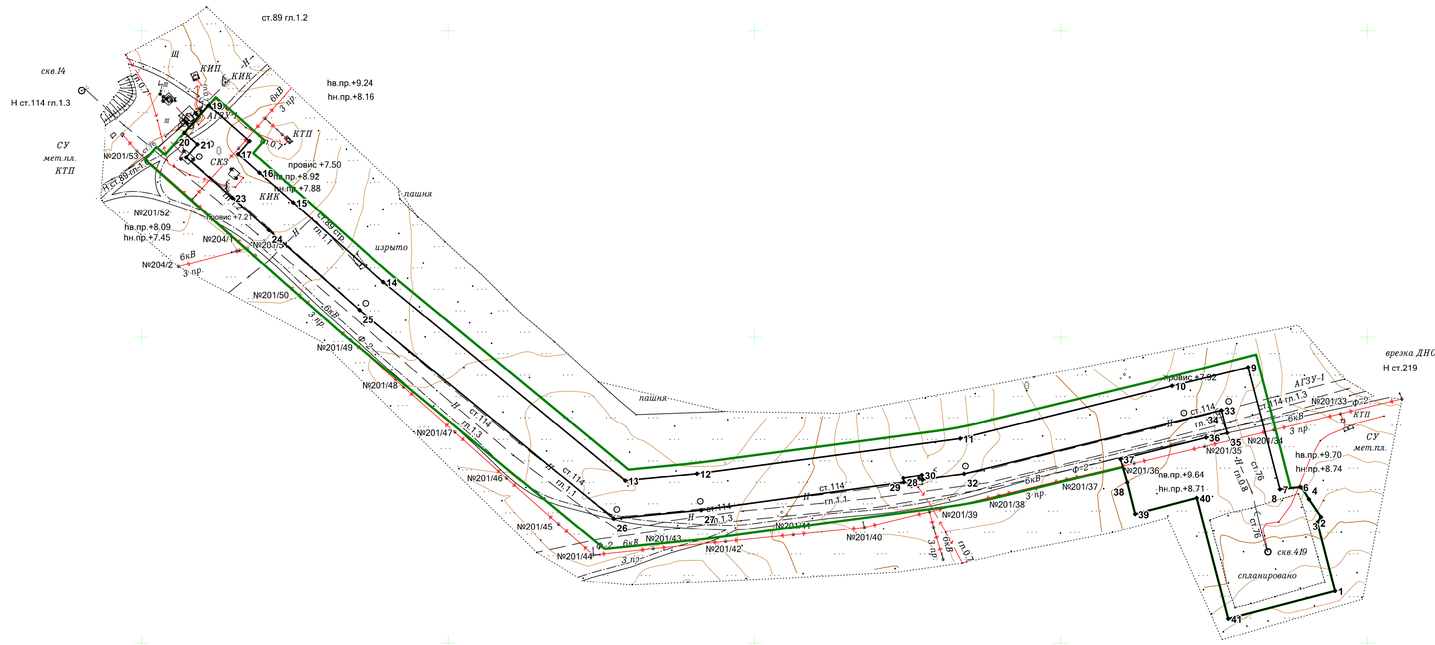

Перечень координат характерных точек границ зон планируемого размещения линейных объектов

Номер	X	Y
1	2249579.20	478834.44
2	2249567.54	478879.24
3	2249569.99	478882.86
4	2249562.17	478894.45
5	2249557.60	478901.94
6	2249556.36	478902.37
7	2249543.19	478900.96
8	2249543.26	478900.97
9	2249522.50	478980.52
10	2249472.88	478968.40
11	2249334.44	478934.01
12	2249162.67	478911.14
13	2249115.50	478906.53
14	2248957.71	479036.24
15	2248898.87	479088.15
16	2248876.87	479107.56
17	2248862.93	479119.85
18	2248870.36	479128.28
19	2248843.75	479151.74
20	2248827.88	479133.74
21	2248836.49	479126.15
22	2248829.06	479117.72
23	2248859.15	479091.18
24	2248882.88	479070.25
25	2248942.15	479017.96
26	2249107.94	478881.68
27	2249165.42	478887.30
28	2249297.71	478905.62
29	2249297.31	478908.19
30	2249309.39	478910.28
31	2249309.96	478907.31
32	2249336.97	478911.05
33	2249505.09	478952.46
34	2249505.17	478952.15
35	2249508.93	478937.71
36	2249495.09	478934.69
37	2249439.10	478920.56
38	2249443.52	478905.24
39	2249448.69	478884.76
40	2249488.98	478895.30
41	2249509.51	478816.32

Изм.	Кол.уч.	Лист	N док.	Подпись	Дата	Проект планировки территории и проект межевания территории для строительства линейного объекта ООО "ННК-Самаранефтегаз" 2219П "Сбор нефти и газа со скважины № 419 Боровского месторождения" расположенного на территории МО сельское поселение Сергиевск муниципального района Сергиевский Самарской области			
Разраб.		Ерохина			11.23	Проект планировки территории. Графическая часть	Стадия	Лист	Листов
Провер.		Чухонцев			11.23			1	
Нач.отд.		Чухонцев			11.23				
						Чертеж границ зон планируемого размещения линейных объектов	ООО "ИТ-Сервис"		

Формат А1