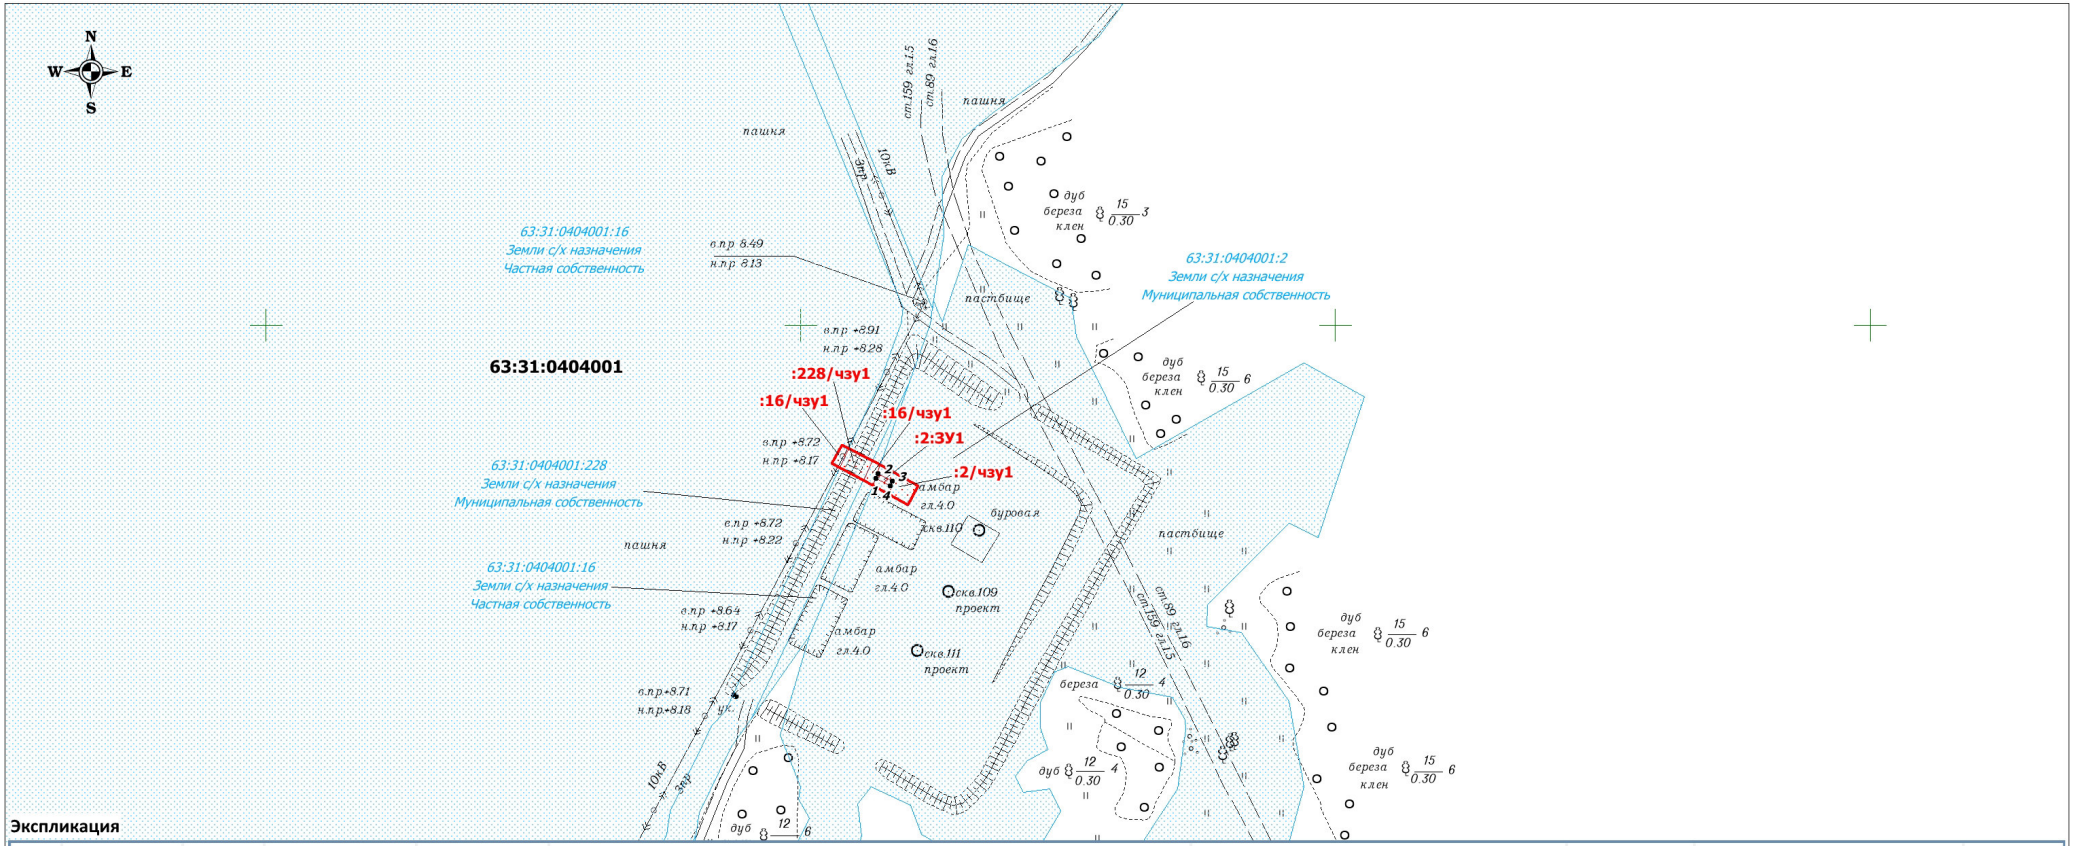

Экспликация

Номер	Наименование	Вид_отвода	Кадастровый_номер_ЗУ	Обозначение_ЗУ_чзу	Правообладатели	Адрес_местоположение	Категория_земель	Разрешенное_использование	Площадь_кв_м
1	ВЛ-10кВ	временный	63:31:0404001:16	:16/чзу1	ООО Агрокомплекс "Конезавод "Самарский"	Самарская обл., Сергиевский р-н, с/п Сергиевск	Земли с/х назначения	Для с/х производства	54
2	ВЛ-10кВ	временный	63:31:0404001:228	:228/чзу1	(пред. 63:31:0404001:13) Сельское поселение Светлодольск муниципального района Сергиевский Самарской области (аренда АО "Самараинвестнефть")	Самарская обл., Сергиевский р-н, в границах с/х производственный кооператив (артель) «Победа»	Земли с/х назначения	Для недропользования	80
3	ВЛ-10кВ	временный	63:31:0404001:2	:2/чзу1	Администрация муниципального района Сергиевский Самарской области (аренда АО "Самараинвестнефть")	Самарская обл., Сергиевский р-н, в границах СПК (артель) "Победа"	Земли с/х назначения	Для ведения с/х деятельности (земельные участки фонда перераспределения)	112
4	Опора двухстоечная	постоянный	63:31:0404001:2	:2:ЗУ1	Администрация муниципального района Сергиевский Самарской области (аренда АО "Самараинвестнефть")	Самарская обл., Сергиевский р-н, в границах СПК (артель) "Победа"	Земли с/х назначения	Для ведения с/х деятельности (земельные участки фонда перераспределения)	12
Итого									258

Примечание: формируемые земельные участки (части земельных участков) располагаются в границах отвода объекта АО "Самараинвестнефть": "Обустройство Северо-Успенского нефтяного месторождения. Скважины №111, №109, №110 "

Условные обозначения:

- Границы зон планируемого размещения линейных объектов
- 63:31:0404001 - Граница кадастрового квартала, его номер
- 63:31:0404001:1 - Граница земельного участка стоящего на ГКУ, его номер
- Границы образуемых земельных участков
- Границы образуемых частей земельных участков

Примечание:

• существующие, устанавливаемые и отменяемые красные линии отсутствуют

• линии отступа от красных линий в целях определения мест допустимого размещения зданий, строений, сооружений не устанавливаются

• необходимость для резервирования и изъятия для государственных или муниципальных нужд отсутствует

• границы зон действия публичных сервитутов отсутствуют

• границы земельных участков, образование которых предусмотрено схемой расположения земельного участка или земельных участков на кадастровом плане территории, срок действия которой не истек отсутствуют

Изм.	Кол.уч.	Лист	N док.	Подпись	Дата	СИН.04.22-19-П-ПМТ		
						Проект межевания территории для строительства объекта АО "Самараинвестнефть": "Обустройство Северо-Успенского нефтяного месторождения. ВЛ-10 кВ к скважинам №111, №109, №110" в границах сельского поселения Сергиевск Сергиевского района Самарской области		
Исполнитель		Севастьянова В.А.				**Проект межевания территории. Графическая часть.**	Стадия	Лист	Листов
Ген.директор		Ховрин Н.А.					ПП	1	1
						Чертеж межевания территории М 1:2000	**ООО "Средневолжская землеустроительная компания" г.Самара**		

формат А3