



Общество с ограниченной ответственностью «СахалинНИПИ нефти и газа»

**ДОКУМЕНТАЦИЯ ПО ПЛАНИРОВКЕ ТЕРРИТОРИИ**

**ПРОЕКТ ПЛАНИРОВКИ ТЕРРИТОРИИ И ПРОЕКТ МЕЖЕВАНИЯ ТЕРРИТОРИИ**

**РАДАЕВСКОЕ МЕСТОРОЖДЕНИЕ. СКВАЖИНЫ №№ 704, 706, 712.  
СБОР НЕФТИ И ГАЗА.**

**Проект межевания территории**

**Раздел 1 Проект межевания территории. Графическая часть.**

**Раздел 2 Проект межевания территории. Текстовая часть.**

**Раздел 3 Материалы по обоснованию проекта межевания территории.  
Графическая часть.**

**Раздел 4 Материалы по обоснованию проекта межевания территории.**

**Пояснительная записка.**

**05903-П-000.000.000-ППТПМТ-ПМТ-003**

И.о. руководителя ОП г.Самара

Главный инженер проекта

А.С.Гаев

В.А. Губанов

2026

|              |  |
|--------------|--|
| Взам. инв. № |  |
| Подп. и дата |  |
| Инв. № подл. |  |

## Содержание


|   |    |
|---|----|
| Раздел 1 «Проект межевания территории. Графическая часть» .....   | 5  |
| Раздел 2 «Проект межевания территории. Текстовая часть» .....   | 6  |
| 1. Перечень образуемых земельных участков, подготавливаемый в форме таблицы .....   | 6  |
| 2. Перечень координат характерных точек образуемых земельных участков .....   | 10 |
| 3. Сведения о границах территории, применительно к которой осуществляется подготовка проекта межевания .....   | 21 |
| 4. Вид разрешенного использования образуемых земельных участков в соответствии с проектом планировки территории .....   | 23 |
| Раздел 3 «Материалы по обоснованию проекта межевания территории. Графическая часть» .....   | 24 |
| Раздел 4 «Материалы по обоснованию проекта межевания территории. Пояснительная записка» .....   | 25 |
| 1. Обоснование определения местоположения границ образуемого земельного участка с учетом соблюдения требований к образуемым земельным участкам, в том числе требований к предельным (минимальным и (или) максимальным) размерам земельных участков ..... | 25 |
| 2. Обоснование способа образования земельного участка; .....   | 26 |
| 3. Обоснование определения размеров образуемого земельного участка .....   | 27 |
| 4. Обоснование определения границ публичного сервитута, подлежащего установлению в соответствии с законодательством Российской Федерации .....   | 28 |



## Раздел 1 «Проект межевания территории. Графическая часть»

| №<br>п/п | Наименование документа в составе<br>графической части | Примечание |
|----------|-------------------------------------------------------|------------|
| 1        | Чертеж межевания территории                           | –          |



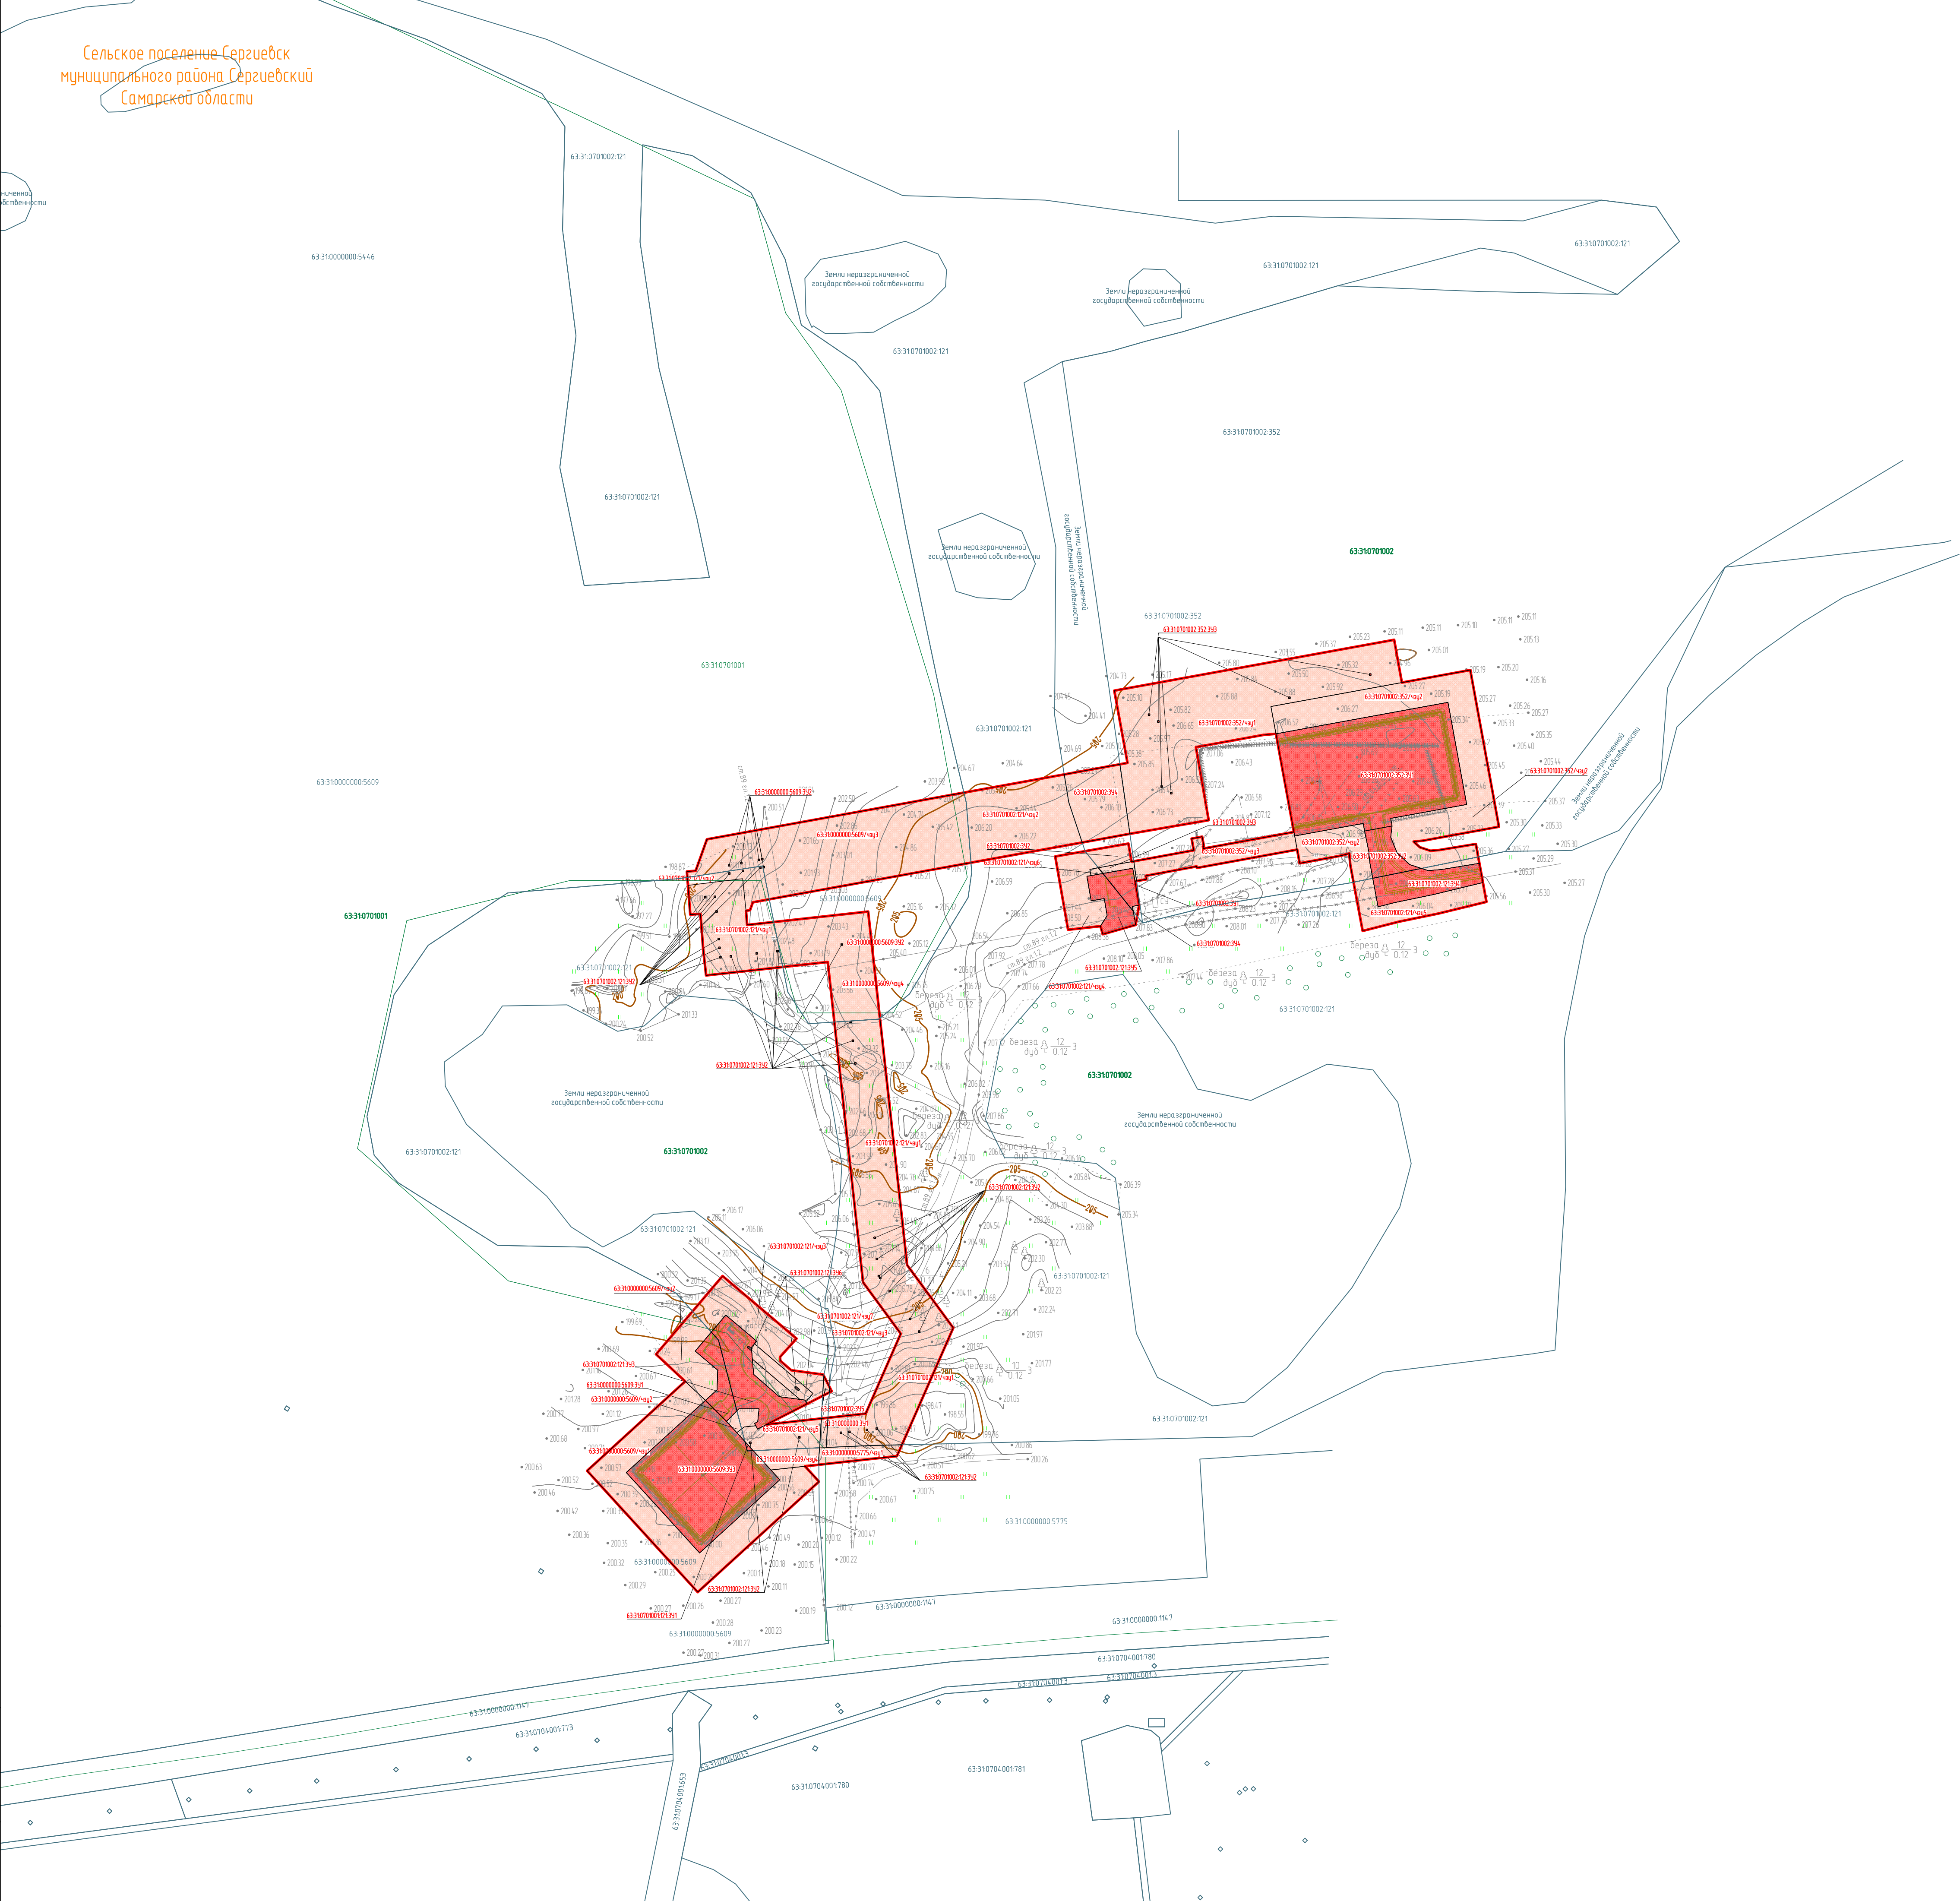

Условные обозначения и изображения

| Обозначение и изображение | Наименование                                          |
|---------------------------|-------------------------------------------------------|
| 63:31:07:01001            | Номер кадастрового квартала                           |
|                           | Граница кадастрового квартала                         |
|                           | Граница планируемого элемента планировочной структуры |
|                           | Границы земельных участков, по сведениям ЕГРН         |
|                           | Граница земельных участков (долгосрочная аренда)      |
|                           | Граница земельных участков (краткосрочная аренда)     |
| 63:31:07:01002:121:391    | Условный номер образуемого земельного участка         |
| 63:31:07:01002:121        | Кадастровый номер земельного участка                  |

Примечание:

Граница территории, в отношении которой осуществляется подготовка проекта планировки территории установлена по внешним границам максимально удаленных от планируемого маршрута прохождения проектируемых линейных объектов зон с особыми условиями использования территории;

Границы особо охраняемых природных территорий в границах зоны планируемого размещения объекта отсутствуют;

Границы публичных сервитутов установленных в соответствии с законодательством Российской Федерации в границах зоны планируемого размещения объекта отсутствуют;

Границы зон с особыми условиями использования территорий, подлежащие изменению в связи с размещением линейных объектов отсутствуют;

Границы зон с особыми условиями использования территорий, подлежащие установлению, изменению в связи с размещением линейных объектов, подлежащих реконструкции в связи с их переносом из зон планируемого размещения линейных объектов либо в границах зон планируемого размещения линейных объектов отсутствуют;

Границы земельных участков, образование которых предусмотрено схемой расположения земельных участков на кадастровом плане территории, срок действия которой не истек отсутствуют

Перечень координат образуемых земельных участков и образуемых частей земельных участков приведены в текстовой части Проекта межевания территории

|                                                                           |            |      |       |         |         |                                                           |                                   |      |        |
|---------------------------------------------------------------------------|------------|------|-------|---------|---------|-----------------------------------------------------------|-----------------------------------|------|--------|
|                                                                           |            |      |       |         |         | 05903-П-000.000.000-ППТПМТ-ППТ-03-Ч-001                   |                                   |      |        |
| Радаевское месторождение. Скважины №№ 704, 706, 712.<br>Сбор нефти и газа |            |      |       |         |         |                                                           |                                   |      |        |
| Изм.                                                                      | Копия      | Лист | Табл. | Подпись | Дата    | Раздел 1 Проект межевания территории<br>Графическая часть | Стадия                            | Лист | Листов |
| Разраб.                                                                   | Ерохина    |      |       |         | 02.2026 |                                                           | П                                 | 1    | 1      |
| Проверил                                                                  | Калашников |      |       |         | 02.2026 | Чертеж межевания территории<br>Масштаб 1:2000             | ООО "СихалинНИПИ<br>нефти и газа" |      |        |
| Нач. отд.                                                                 | Калашников |      |       |         | 02.2026 |                                                           |                                   |      |        |
| Н. контр.                                                                 | Пак        |      |       |         | 02.2026 |                                                           |                                   |      |        |
| ГИП                                                                       | Губанов    |      |       |         | 02.2026 |                                                           |                                   |      |        |

## **Раздел 2 «Проект межевания территории. Текстовая часть»**

### **1. Перечень образуемых земельных участков, подготавливаемый в форме таблицы**

Разработка проекта межевания предусмотрена с учетом фактически сложившихся на проектируемой территории имущественных комплексов объектов недвижимости и обеспечения условий эксплуатации объектов, с учетом сохранения ранее образованных земельных участков, зарегистрированных в едином государственном реестре недвижимости (далее - ЕГРН).

Перечень образуемых земельных участков, сведения о площади образуемых земельных участков, в том числе возможные способы их образования, вид разрешенного использования образуемых земельных участков и собственников земельных участков приведены в таблице 1.1.

Номера характерных точек образуемых земельных участков приведены в таблице 2.1.

К территориям общего пользования, согласно п.12 ст.1 Градостроительного кодекса Российской Федерации, относятся территории, которыми беспрепятственно пользуется неограниченный круг лиц (в том числе площади, улицы, проезды, набережные, береговые полосы водных объектов общего пользования, скверы, бульвары). В настоящем проекте межевания образование земельных участков, относящихся к территориям общего пользования, не предусмотрено.

Земельные участки, относимые к территории лесного фонда, в данном проекте межевания отсутствуют. Перевод земель лесного фонда в земли иных категорий не предусматривается

Резервирование либо изъятие земельных участков для государственных или муниципальных нужд проектом не предполагается.



Таблица 1.1 – Перечень образуемых земельных участков и частей земельных участков, поставленных на государственный кадастровый учет

| №  | Кадастровый (условный) номер образуемого ЗУ | Площадь кв.м | Возможные способы образования земельных участков                                                                          | Наименование сооружения                                         | Категория земель     | Вид разрешенного использования                                                            | Местоположение ЗУ                                                                  |
|----|---------------------------------------------|--------------|---|-----------------------------------------------------------------|----------------------|-------------------------------------------------------------------------------------------|------------------------------------------------------------------------------------|
| 1  | 63:31:0000000:5609/чзу1                     | 4269         | Образование части земельного участка                                                                                      | Площадка для обустройства скв. 706 Радаевского месторождения    | Земли с/х назначения | для сельскохозяйственной деятельности                                                     | Самарская область, Сергиевский район, сельское поселение Сергиевск                 |
| 2  | 63:31:0000000:5609/чзу2                     | 1065         | Образование части земельного участка                                                                                      | Подъездная дорога к сооружениям скважины №706, категория IV-я   | Земли с/х назначения | для сельскохозяйственной деятельности                                                     | Самарская область, Сергиевский район, сельское поселение Сергиевск                 |
| 3  | 63:31:0000000:5609/чзу3                     | 6309         | Образование части земельного участка                                                                                      | Выкидные трубопроводы от скв.704, 712 Радаевского месторождения | Земли с/х назначения | для сельскохозяйственной деятельности                                                     | Самарская область, Сергиевский район, сельское поселение Сергиевск                 |
| 4  | 63:31:0000000:5609/чзу4                     | 3062         | Образование части земельного участка                                                                                      | Выкидной трубопровод от скв.706 Радаевского месторождения       | Земли с/х назначения | для сельскохозяйственной деятельности                                                     | Самарская область, Сергиевский район, сельское поселение Сергиевск                 |
| 5  | 63:31:0000000:5609:ЗУ1                      | 537          | Образование земельного участка в результате раздела (ст. 11.4 ЗК РФ)                                                      | Подъездная дорога к сооружениям скважины №706, категория IV-я   | Земли с/х назначения | для сельскохозяйственной деятельности                                                     | Самарская область, Сергиевский район, сельское поселение Сергиевск                 |
| 6  | 63:31:0000000:5609:ЗУ2                      | 6            | Образование земельного участка в результате раздела (ст. 11.4 ЗК РФ)                                                      | Опознавательные знаки                                           | Земли с/х назначения | для сельскохозяйственной деятельности                                                     | Самарская область, Сергиевский район, сельское поселение Сергиевск                 |
| 7  | 63:31:0000000:5609:ЗУ3                      | 4418         | Образование земельного участка в результате раздела (ст. 11.4 ЗК РФ)                                                      | Площадка для эксплуатации скв. 706 Радаевского месторождения    | Земли с/х назначения | для сельскохозяйственной деятельности                                                     | Самарская область, Сергиевский район, сельское поселение Сергиевск                 |
| 8  | 63:31:0000000:ЗУ1                           | 73           | Образование земельного участка из земель или земельных участков, нах-ся в государственной или муниципальной собственности | Выкидной трубопровод от скв.706 Радаевского месторождения       | Земли с/х назначения | Разведка и добыча полезных ископаемых                                                     | Самарская область, Сергиевский район, сельское поселение Сергиевск                 |
| 9  | 63:31:0701002:ЗУ5                           | 31           | Образование земельного участка из земель или земельных участков, нах-ся в государственной или муниципальной собственности | Подъездная дорога к сооружениям скважины №706, категория IV-я   | Земли с/х назначения | Разведка и добыча полезных ископаемых                                                     | Самарская область, Сергиевский район, сельское поселение Сергиевск                 |
| 10 | 63:31:0000000:5775/чзу1                     | 427          | Образование части земельного участка                                                                                      | Выкидной трубопровод от скв.706 Радаевского месторождения       | Земли с/х назначения | Для сельскохозяйственной деятельности                                                     | Самарская область, Сергиевский район, с/п Сергиевск                                |
| 11 | 63:31:0701002:121/чзу1                      | 11003        | Образование части земельного участка                                                                                      | Выкидной трубопровод от скв.706 Радаевского месторождения       | Земли с/х назначения | Для ведения сельскохозяйственной деятельности (земельные участки фонда перераспределения) | Самарская область, Сергиевский район, в границах бывшего колхоза "Волна Революции" |
| 12 | 63:31:0701002:121/чзу2                      | 3268         | Образование части земельного участка                                                                                      | Выкидные трубопроводы от скв.704, 712 Радаевского месторождения | Земли с/х назначения | Для ведения сельскохозяйственной деятельности (земельные участки фонда перераспределения) | Самарская область, Сергиевский район, в границах бывшего колхоза "Волна Революции" |
| 13 | 63:31:0701002:121/чзу3                      | 1818         | Образование части земельного участка                                                                                      | Подъездная дорога к сооружениям скважины №706, категория IV-я   | Земли с/х назначения | Для ведения сельскохозяйственной деятельности (земельные участки фонда перераспределения) | Самарская область, Сергиевский район, в границах бывшего колхоза "Волна Революции" |

| №  | Кадастровый<br>(условный) номер<br>образуемого ЗУ | Площадь кв.м | Возможные способы<br>образования земельных<br>участков                                                                         | Наименование сооружения                                              | Категория земель     | Вид разрешенного<br>использования                                                                     | Местоположение ЗУ                                                                        |
|----|---------------------------------------------------|--------------|---|----------------------------------------------------------------------|----------------------|---|------------------------------------------------------------------------------------------|
| 14 | 63:31:0701002:121/чзу4                            | 972          | Образование части<br>земельного участка                                                                                        | Площадка КТП и СУ                                                    | Земли с/х назначения | Для ведения<br>сельскохозяйственной<br>деятельности (земельные<br>участки фонда<br>перераспределения) | Самарская область, Сергиевский<br>район, в границах бывшего колхоза<br>"Волна Революции" |
| 15 | 63:31:0701002:121/чзу5                            | 1261         | Образование части<br>земельного участка                                                                                        | Подъездная однополосная дорога к<br>КТП и СУ, категория IV-я         | Земли с/х назначения | Для ведения<br>сельскохозяйственной<br>деятельности (земельные<br>участки фонда<br>перераспределения) | Самарская область, Сергиевский<br>район, в границах бывшего колхоза<br>"Волна Революции" |
| 16 | 63:31:0701002:121/чзу6                            | 25           | Образование части<br>земельного участка                                                                                        | Кабельные линии                                                      | Земли с/х назначения | Для ведения<br>сельскохозяйственной<br>деятельности (земельные<br>участки фонда<br>перераспределения) | Самарская область, Сергиевский<br>район, в границах бывшего колхоза<br>"Волна Революции" |
| 17 | 63:31:0701002:121/чзу7                            | 357          | Образование части<br>земельного участка                                                                                        | ВЛ-6 кВ к скв. № 706                                                 | Земли с/х назначения | Для ведения<br>сельскохозяйственной<br>деятельности (земельные<br>участки фонда<br>перераспределения) | Самарская область, Сергиевский<br>район, в границах бывшего колхоза<br>"Волна Революции" |
| 18 | 63:31:0701002:121:ЗУ1                             | 11           | Образование земельного<br>участка в результате раздела<br>с сохранением исходного в<br>измененных границах (ст. 11.4<br>ЗК РФ) | Площадка для эксплуатации скв. 706<br>Радаевского месторождения      | Земли с/х назначения | Для ведения<br>сельскохозяйственной<br>деятельности (земельные<br>участки фонда<br>перераспределения) | Самарская область, Сергиевский<br>район, в границах бывшего колхоза<br>"Волна Революции" |
| 19 | 63:31:0701002:121:ЗУ2                             | 29           | Образование земельного<br>участка в результате раздела<br>с сохранением исходного в<br>измененных границах (ст. 11.4<br>ЗК РФ) | Опознавательные знаки                                                | Земли с/х назначения | Для ведения<br>сельскохозяйственной<br>деятельности (земельные<br>участки фонда<br>перераспределения) | Самарская область, Сергиевский<br>район, в границах бывшего колхоза<br>"Волна Революции" |
| 20 | 63:31:0701002:121:ЗУ4                             | 1009         | Образование земельного<br>участка в результате раздела<br>с сохранением исходного в<br>измененных границах (ст. 11.4<br>ЗК РФ) | Подъездная однополосная дорога к<br>КТП и СУ, категория IV-я         | Земли с/х назначения | Для ведения<br>сельскохозяйственной<br>деятельности (земельные<br>участки фонда<br>перераспределения) | Самарская область, Сергиевский<br>район, в границах бывшего колхоза<br>"Волна Революции" |
| 21 | 63:31:0701002:121:ЗУ5                             | 548          | Образование земельного<br>участка в результате раздела<br>с сохранением исходного в<br>измененных границах (ст. 11.4<br>ЗК РФ) | Площадка КТП и СУ                                                    | Земли с/х назначения | Для ведения<br>сельскохозяйственной<br>деятельности (земельные<br>участки фонда<br>перераспределения) | Самарская область, Сергиевский<br>район, сельское поселение Сергиевск                    |
| 22 | 63:31:0701002:121:ЗУ6                             | 6            | Образование земельного<br>участка в результате раздела<br>с сохранением исходного в<br>измененных границах (ст. 11.4<br>ЗК РФ) | Опора ВЛ-6 кВ                                                        | Земли с/х назначения | Для ведения<br>сельскохозяйственной<br>деятельности (земельные<br>участки фонда<br>перераспределения) | Самарская область, Сергиевский<br>район, сельское поселение Сергиевск                    |
| 23 | 63:31:0701002:121:ЗУ3                             | 1357         | Образование земельного<br>участка в результате раздела<br>с сохранением исходного в<br>измененных границах (ст. 11.4<br>ЗК РФ) | Подъездная дорога к сооружениям<br>скважины №706, категория IV-я     | Земли с/х назначения | Для ведения<br>сельскохозяйственной<br>деятельности (земельные<br>участки фонда<br>перераспределения) | Самарская область, Сергиевский<br>район,<br>в границах колхоза "Волна Революции"         |
| 24 | 63:31:0701002:352/чзу1                            | 8336         | Образование части<br>земельного участка                                                                                        | Выкидные трубопроводы от скв.704,<br>712 Радаевского месторождения   | Земли с/х назначения | Для сельскохозяйственной<br>деятельности                                                              | Самарская область, Сергиевский<br>район, сельское поселение Сергиевск                    |
| 25 | 63:31:0701002:352/чзу2                            | 5716         | Образование части<br>земельного участка                                                                                        | Площадка для обустройства скв. 704,<br>712 Радаевского месторождения | Земли с/х назначения | Для сельскохозяйственной<br>деятельности                                                              | Самарская область, Сергиевский<br>район, сельское поселение Сергиевск                    |



| №  | Кадастровый<br>(условный) номер<br>образуемого ЗУ | Площадь кв.м | Возможные способы<br>образования земельных<br>участков                                                                                | Наименование сооружения                                              | Категория земель     | Вид разрешенного<br>использования        | Местоположение ЗУ                                                     |
|----|---------------------------------------------------|--------------|---|----------------------------------------------------------------------|----------------------|------------------------------------------|-----------------------------------------------------------------------|
| 26 | 63:31:0701002:352:чзУ3                            | 1121         | Образование части<br>земельного участка                                                                                               | Кабельные линии                                                      | Земли с/х назначения | Для сельскохозяйственной<br>деятельности | Самарская область, Сергиевский<br>район, сельское поселение Сергиевск |
| 27 | 63:31:0701002:352:ЗУ1                             | 6903         | Образование земельного<br>участка в результате раздела<br>(ст. 11.4 ЗК РФ)                                                            | Площадка для эксплуатации скв. 704,<br>712 Радаевского месторождения | Земли с/х назначения | Для сельскохозяйственной<br>деятельности | Самарская область, Сергиевский<br>район, сельское поселение Сергиевск |
| 28 | 63:31:0701002:352:ЗУ2                             | 549          | Образование земельного<br>участка в результате раздела<br>(ст. 11.4 ЗК РФ)                                                            | Подъездная однополосная дорога к<br>КТП и СУ, категория IV-я         | Земли с/х назначения | Для сельскохозяйственной<br>деятельности | Самарская область, Сергиевский<br>район, сельское поселение Сергиевск |
| 29 | 63:31:0701002:352:ЗУ3                             | 6            | Образование земельного<br>участка в результате раздела<br>(ст. 11.4 ЗК РФ)                                                            | Опознавательные знаки                                                | Земли с/х назначения | Для сельскохозяйственной<br>деятельности | Самарская область, Сергиевский<br>район, сельское поселение Сергиевск |
| 30 | 63:31:0701002:ЗУ1                                 | 284          | Образование земельного<br>участка из земель или<br>земельных участков, нах-ся в<br>государственной или<br>муниципальной собственности | Площадка КТП и СУ                                                    | Земли с/х назначения | Разведка и добыча полезных<br>ископаемых | Самарская область, Сергиевский<br>район, сельское поселение Сергиевск |
| 31 | 63:31:0701002:ЗУ2                                 | 287          | Образование земельного<br>участка из земель или<br>земельных участков, нах-ся в<br>государственной или<br>муниципальной собственности | Площадка КТП и СУ                                                    | Земли с/х назначения | Разведка и добыча полезных<br>ископаемых | Самарская область, Сергиевский<br>район, сельское поселение Сергиевск |
| 32 | 63:31:0701002:ЗУ3                                 | 93           | Образование земельного<br>участка из земель или<br>земельных участков, нах-ся в<br>государственной или<br>муниципальной собственности | Кабельные линии                                                      | Земли с/х назначения | Разведка и добыча полезных<br>ископаемых | Самарская область, Сергиевский<br>район, сельское поселение Сергиевск |
| 33 | 63:31:0701002:ЗУ4                                 | 1421         | Образование земельного<br>участка из земель или<br>земельных участков, нах-ся в<br>государственной или<br>муниципальной собственности | Выкидные трубопроводы от скв.704,<br>712 Радаевского месторождения   | Земли с/х назначения | Разведка и добыча полезных<br>ископаемых | Самарская область, Сергиевский<br>район, сельское поселение Сергиевск |

## 2. Перечень координат характерных точек образуемых земельных участков

Перечень координат характерных точек границ перечень координат характерных точек образуемых земельных участков приведен в таблице 2.1.

Таблица 2.1 – Перечень координат характерных точек образуемых земельных участков  
Система координат МСК-63, зона 2

| Номер точки                  | X         | Y          |
|------------------------------|-----------|------------|
| <b>63:31:0701002:121:3У1</b> |           |            |
| 1                            | 472549,18 | 2232992,70 |
| 2                            | 472543,55 | 2232997,84 |
| 3                            | 472543,39 | 2232994,21 |
| 1                            | 472549,18 | 2232992,70 |
| <b>63:31:0701002:121:3У2</b> |           |            |
| :121:3У2(1)                  |           |            |
| 1                            | 472548,94 | 2232995,54 |
| 2                            | 472547,95 | 2232995,54 |
| 3                            | 472547,95 | 2232996,54 |
| 4                            | 472548,94 | 2232996,54 |
| 1                            | 472548,94 | 2232995,54 |
| :121:3У2(2)                  |           |            |
| 5                            | 472552,22 | 2233025,63 |
| 6                            | 472551,23 | 2233025,63 |
| 7                            | 472551,23 | 2233026,63 |
| 8                            | 472552,22 | 2233026,63 |
| 5                            | 472552,22 | 2233025,63 |
| :121:3У2(3)                  |           |            |
| 9                            | 472555,01 | 2233051,11 |
| 10                           | 472554,02 | 2233051,11 |
| 11                           | 472554,02 | 2233052,11 |
| 12                           | 472555,01 | 2233052,11 |
| 9                            | 472555,01 | 2233051,11 |
| :121:3У2(4)                  |           |            |
| 13                           | 472555,58 | 2233056,31 |
| 14                           | 472554,59 | 2233056,31 |
| 15                           | 472554,59 | 2233057,31 |
| 16                           | 472555,58 | 2233057,31 |
| 13                           | 472555,58 | 2233056,31 |
| :121:3У2(5)                  |           |            |
| 17                           | 472556,77 | 2233067,03 |
| 18                           | 472555,78 | 2233067,03 |
| 19                           | 472555,78 | 2233068,03 |
| 20                           | 472556,77 | 2233068,03 |
| 17                           | 472556,77 | 2233067,03 |
| :121:3У2(6)                  |           |            |
| 21                           | 472557,56 | 2233073,03 |
| 22                           | 472556,57 | 2233073,03 |
| 23                           | 472556,57 | 2233074,03 |
| 24                           | 472557,56 | 2233074,03 |

| Номер точки  | X         | Y          |
|--------------|-----------|------------|
| 21           | 472557,56 | 2233073,03 |
| :121:3У2(7)  |           |            |
| 25           | 472617,00 | 2233099,11 |
| 26           | 472616,01 | 2233099,11 |
| 27           | 472616,01 | 2233100,11 |
| 28           | 472617,00 | 2233100,11 |
| 25           | 472617,00 | 2233099,11 |
| :121:3У2(8)  |           |            |
| 29           | 472624,85 | 2233093,45 |
| 30           | 472623,86 | 2233093,45 |
| 31           | 472623,86 | 2233094,45 |
| 32           | 472624,85 | 2233094,45 |
| 29           | 472624,85 | 2233093,45 |
| :121:3У2(9)  |           |            |
| 33           | 472641,90 | 2233080,99 |
| 34           | 472640,91 | 2233080,99 |
| 35           | 472640,91 | 2233081,99 |
| 36           | 472641,90 | 2233081,99 |
| 33           | 472641,90 | 2233080,99 |
| :121:3У2(10) |           |            |
| 37           | 472649,85 | 2233075,14 |
| 38           | 472648,86 | 2233075,14 |
| 39           | 472648,86 | 2233076,14 |
| 40           | 472649,85 | 2233076,14 |
| 37           | 472649,85 | 2233075,14 |
| :121:3У2(11) |           |            |
| 41           | 472651,03 | 2233074,29 |
| 42           | 472650,04 | 2233074,29 |
| 43           | 472650,04 | 2233075,29 |
| 44           | 472651,03 | 2233075,29 |
| 41           | 472651,03 | 2233074,29 |
| :121:3У2(12) |           |            |
| 45           | 472661,55 | 2233073,14 |
| 46           | 472660,56 | 2233073,14 |
| 47           | 472660,56 | 2233074,14 |
| 48           | 472661,55 | 2233074,14 |
| 45           | 472661,55 | 2233073,14 |
| :121:3У2(13) |           |            |
| 49           | 472674,67 | 2233072,49 |
| 50           | 472674,26 | 2233071,58 |
| 51           | 472673,36 | 2233071,98 |



| Номер точки  | X         | Y          |
|--------------|-----------|------------|
| 52           | 472673,76 | 2233072,89 |
| 49           | 472674,67 | 2233072,49 |
| :121:3Y2(14) |           |            |
| 53           | 472781,40 | 2233059,93 |
| 54           | 472780,41 | 2233059,93 |
| 55           | 472780,41 | 2233060,93 |
| 56           | 472781,40 | 2233060,93 |
| 53           | 472781,40 | 2233059,93 |
| :121:3Y2(15) |           |            |
| 57           | 472795,30 | 2233058,38 |
| 58           | 472794,31 | 2233058,38 |
| 59           | 472794,31 | 2233059,38 |
| 60           | 472795,30 | 2233059,38 |
| 57           | 472795,30 | 2233058,38 |
| :121:3Y2(16) |           |            |
| 61           | 472805,91 | 2233057,13 |
| 62           | 472805,91 | 2233058,13 |
| 63           | 472806,90 | 2233058,13 |
| 64           | 472806,90 | 2233057,90 |
| 65           | 472806,85 | 2233057,13 |
| :121:3Y2(17) |           |            |
| 66           | 472850,28 | 2233013,14 |
| 67           | 472849,29 | 2233013,14 |
| 68           | 472849,28 | 2233014,11 |
| 69           | 472850,28 | 2233013,91 |
| 66           | 472850,28 | 2233013,14 |
| :121:3Y2(18) |           |            |
| 70           | 472850,20 | 2233012,09 |
| 71           | 472849,21 | 2233012,09 |
| 72           | 472849,21 | 2233013,09 |
| 73           | 472850,20 | 2233013,09 |
| 70           | 472850,20 | 2233012,09 |
| :121:3Y2(19) |           |            |
| 74           | 472848,82 | 2232999,44 |
| 75           | 472847,83 | 2232999,44 |
| 76           | 472847,83 | 2233000,44 |
| 77           | 472848,82 | 2233000,44 |
| 74           | 472848,82 | 2232999,44 |
| :121:3Y2(20) |           |            |
| 78           | 472847,01 | 2232983,70 |
| 79           | 472846,02 | 2232983,70 |
| 80           | 472846,02 | 2232984,70 |
| 81           | 472847,01 | 2232984,70 |
| 78           | 472847,01 | 2232983,70 |
| :121:3Y2(21) |           |            |
| 82           | 472846,34 | 2232977,28 |
| 83           | 472845,35 | 2232977,28 |
| 84           | 472845,35 | 2232978,28 |
| 85           | 472846,34 | 2232978,28 |

| Номер точки  | X         | Y          |
|--------------|-----------|------------|
| 82           | 472846,34 | 2232977,28 |
| :121:3Y2(22) |           |            |
| 86           | 472852,19 | 2232976,67 |
| 87           | 472851,20 | 2232976,67 |
| 88           | 472851,20 | 2232977,67 |
| 89           | 472852,19 | 2232977,67 |
| 86           | 472852,19 | 2232976,67 |
| :121:3Y2(23) |           |            |
| 90           | 472857,53 | 2232976,23 |
| 91           | 472856,54 | 2232976,23 |
| 92           | 472856,54 | 2232977,23 |
| 93           | 472857,53 | 2232977,23 |
| 90           | 472857,53 | 2232976,23 |
| :121:3Y2(24) |           |            |
| 94           | 472874,49 | 2232975,89 |
| 95           | 472873,50 | 2232975,89 |
| 96           | 472873,50 | 2232974,89 |
| 97           | 472874,49 | 2232974,89 |
| 94           | 472874,49 | 2232975,89 |
| :121:3Y2(25) |           |            |
| 98           | 472883,46 | 2232973,83 |
| 99           | 472882,47 | 2232973,83 |
| 100          | 472882,47 | 2232974,83 |
| 101          | 472883,46 | 2232974,83 |
| 98           | 472883,46 | 2232973,83 |
| :121:3Y2(26) |           |            |
| 102          | 472883,28 | 2232967,95 |
| 103          | 472882,29 | 2232967,95 |
| 104          | 472882,29 | 2232968,95 |
| 105          | 472883,28 | 2232968,95 |
| 102          | 472883,28 | 2232967,95 |
| :121:3Y2(27) |           |            |
| 106          | 472897,79 | 2232982,73 |
| 107          | 472896,80 | 2232982,73 |
| 108          | 472896,80 | 2232983,73 |
| 109          | 472897,79 | 2232983,73 |
| 106          | 472897,79 | 2232982,73 |
| :121:3Y2(28) |           |            |
| 110          | 472899,31 | 2232990,98 |
| 111          | 472898,32 | 2232990,98 |
| 112          | 472898,32 | 2232991,98 |
| 113          | 472899,31 | 2232991,98 |
| 110          | 472899,31 | 2232990,98 |
| :121:3Y2(29) |           |            |
| 114          | 472901,26 | 2233001,78 |
| 115          | 472900,27 | 2233001,78 |
| 116          | 472900,27 | 2233002,78 |
| 117          | 472901,26 | 2233002,78 |
| 114          | 472901,26 | 2233001,78 |



| Номер точки                  | X         | Y          |
|------------------------------|-----------|------------|
| <b>63:31:0701002:121:3Y3</b> |           |            |
| 1                            | 472609,02 | 2232998,64 |
| 2                            | 472606,83 | 2232996,68 |
| 3                            | 472606,05 | 2232996,75 |
| 4                            | 472607,67 | 2232994,84 |
| 5                            | 472606,91 | 2232994,19 |
| 6                            | 472605,09 | 2232996,34 |
| 7                            | 472605,62 | 2232996,79 |
| 8                            | 472599,64 | 2232997,32 |
| 9                            | 472590,31 | 2232998,14 |
| 10                           | 472576,65 | 2233013,75 |
| 11                           | 472574,95 | 2233026,40 |
| 12                           | 472574,52 | 2233029,63 |
| 13                           | 472573,54 | 2233030,13 |
| 14                           | 472572,23 | 2233030,80 |
| 15                           | 472559,56 | 2233005,95 |
| 16                           | 472556,75 | 2233000,45 |
| 17                           | 472558,83 | 2232999,39 |
| 18                           | 472560,29 | 2232998,65 |
| 19                           | 472561,29 | 2233000,56 |
| 20                           | 472569,23 | 2233001,36 |
| 21                           | 472569,22 | 2232989,07 |
| 22                           | 472567,95 | 2232987,82 |
| 23                           | 472611,33 | 2232976,53 |
| 24                           | 472616,20 | 2232972,13 |
| 25                           | 472626,66 | 2232981,01 |
| 26                           | 472610,56 | 2233000,03 |
| 1                            | 472609,02 | 2232998,64 |
| <b>63:31:0701002:121:3Y4</b> |           |            |
| 1                            | 472894,31 | 2233377,53 |
| 2                            | 472900,37 | 2233407,39 |
| 3                            | 472899,03 | 2233411,47 |
| 4                            | 472899,72 | 2233419,75 |
| 5                            | 472903,51 | 2233442,89 |
| 6                            | 472891,71 | 2233445,05 |
| 7                            | 472884,41 | 2233415,02 |
| 8                            | 472879,42 | 2233390,93 |
| 9                            | 472876,84 | 2233380,78 |
| 1                            | 472894,31 | 2233377,53 |
| <b>63:31:0701002:121:3Y5</b> |           |            |
| 1                            | 472897,28 | 2233212,13 |
| 2                            | 472874,08 | 2233230,76 |
| 3                            | 472865,87 | 2233232,21 |
| 4                            | 472865,77 | 2233232,19 |
| 5                            | 472860,05 | 2233212,08 |
| 6                            | 472861,01 | 2233211,80 |
| 7                            | 472865,00 | 2233210,64 |
| 8                            | 472871,45 | 2233214,74 |
| 9                            | 472881,81 | 2233212,99 |

| Номер точки                  | X         | Y          |
|------------------------------|-----------|------------|
| 10                           | 472881,89 | 2233212,89 |
| 11                           | 472880,50 | 2233204,96 |
| 12                           | 472895,57 | 2233202,32 |
| 13                           | 472896,00 | 2233204,80 |
| 1                            | 472897,28 | 2233212,13 |
| <b>63:31:0701002:121:3Y6</b> |           |            |
| :121:3Y6(1)                  |           |            |
| 1                            | 472606,91 | 2232994,19 |
| 2                            | 472607,67 | 2232994,84 |
| 3                            | 472606,05 | 2232996,75 |
| 4                            | 472605,85 | 2232996,98 |
| 5                            | 472605,62 | 2232996,79 |
| 6                            | 472605,09 | 2232996,34 |
| 1                            | 472606,91 | 2232994,19 |
| :121:3Y6(2)                  |           |            |
| 7                            | 472582,90 | 2233024,01 |
| 8                            | 472582,14 | 2233023,36 |
| 9                            | 472580,32 | 2233025,51 |
| 10                           | 472581,08 | 2233026,15 |
| 7                            | 472582,90 | 2233024,01 |
| <b>63:31:0701002:352:3Y1</b> |           |            |
| 1                            | 472982,85 | 2233318,19 |
| 2                            | 473002,16 | 2233423,63 |
| 3                            | 472939,56 | 2233435,09 |
| 4                            | 472935,75 | 2233414,32 |
| 5                            | 472931,03 | 2233388,53 |
| 6                            | 472926,38 | 2233389,38 |
| 7                            | 472923,29 | 2233372,53 |
| 8                            | 472927,94 | 2233371,68 |
| 9                            | 472920,24 | 2233329,66 |
| 10                           | 472922,70 | 2233329,21 |
| 1                            | 472982,85 | 2233318,19 |
| <b>63:31:0701002:352:3Y2</b> |           |            |
| 1                            | 472923,29 | 2233372,53 |
| 2                            | 472926,38 | 2233389,38 |
| 3                            | 472919,57 | 2233388,55 |
| 4                            | 472909,85 | 2233392,46 |
| 5                            | 472902,73 | 2233400,17 |
| 6                            | 472900,37 | 2233407,39 |
| 7                            | 472894,31 | 2233377,53 |
| 8                            | 472904,16 | 2233375,69 |
| 9                            | 472910,64 | 2233375,13 |
| 10                           | 472917,78 | 2233373,66 |
| 1                            | 472923,29 | 2233372,53 |
| <b>63:31:0701002:352:3Y3</b> |           |            |
| :352:3Y3(1)                  |           |            |
| 1                            | 472946,99 | 2233253,47 |
| 2                            | 472946,00 | 2233253,47 |
| 3                            | 472946,00 | 2233254,47 |



| Номер точки                   | X         | Y          |
|-------------------------------|-----------|------------|
| 4                             | 472946,99 | 2233254,47 |
| 1                             | 472946,99 | 2233253,47 |
| :352:3Y3(2)                   |           |            |
| 5                             | 472951,03 | 2233247,64 |
| 6                             | 472950,04 | 2233247,64 |
| 7                             | 472950,04 | 2233248,64 |
| 8                             | 472951,03 | 2233248,64 |
| 5                             | 472951,03 | 2233247,64 |
| :352:3Y3(3)                   |           |            |
| 9                             | 472995,11 | 2233239,92 |
| 10                            | 472994,12 | 2233239,92 |
| 11                            | 472994,12 | 2233240,92 |
| 12                            | 472995,11 | 2233240,92 |
| 9                             | 472995,11 | 2233239,92 |
| :352:3Y3(4)                   |           |            |
| 13                            | 472990,90 | 2233245,63 |
| 14                            | 472989,91 | 2233245,63 |
| 15                            | 472989,91 | 2233246,63 |
| 16                            | 472990,90 | 2233246,63 |
| 13                            | 472990,90 | 2233245,63 |
| :352:3Y3(5)                   |           |            |
| 17                            | 473005,48 | 2233326,95 |
| 18                            | 473004,49 | 2233326,95 |
| 19                            | 473004,49 | 2233325,95 |
| 20                            | 473005,48 | 2233325,95 |
| 17                            | 473005,48 | 2233326,95 |
| :352:3Y3(6)                   |           |            |
| 21                            | 473019,69 | 2233375,45 |
| 22                            | 473018,70 | 2233375,45 |
| 23                            | 473018,70 | 2233376,45 |
| 24                            | 473019,69 | 2233376,45 |
| 21                            | 473019,69 | 2233375,45 |
| <b>63:31:0000000:5609:3Y1</b> |           |            |
| 1                             | 472616,19 | 2232972,13 |
| 2                             | 472611,33 | 2232976,53 |
| 3                             | 472567,95 | 2232987,82 |
| 4                             | 472561,51 | 2232981,46 |
| 5                             | 472574,37 | 2232968,57 |
| 6                             | 472580,84 | 2232975,67 |
| 7                             | 472592,88 | 2232976,05 |
| 8                             | 472604,57 | 2232962,27 |
| 1                             | 472616,19 | 2232972,13 |
| <b>63:31:0000000:5609:3Y2</b> |           |            |
| :5609:3Y2(1)                  |           |            |
| 1                             | 472902,71 | 2232982,49 |
| 2                             | 472901,72 | 2232982,49 |
| 3                             | 472901,72 | 2232983,49 |
| 4                             | 472902,71 | 2232983,49 |
| 1                             | 472902,71 | 2232982,49 |

| Номер точки                   | X         | Y          |
|-------------------------------|-----------|------------|
| :5609:3Y2(2)                  |           |            |
| 5                             | 472904,23 | 2232990,08 |
| 6                             | 472903,24 | 2232990,08 |
| 7                             | 472903,24 | 2232991,08 |
| 8                             | 472904,23 | 2232991,08 |
| 5                             | 472904,23 | 2232990,08 |
| :5609:3Y2(3)                  |           |            |
| 9                             | 472906,16 | 2233000,73 |
| 10                            | 472905,17 | 2233000,73 |
| 11                            | 472905,17 | 2233001,73 |
| 12                            | 472906,16 | 2233001,73 |
| 9                             | 472906,16 | 2233000,73 |
| :5609:3Y2(4)                  |           |            |
| 13                            | 472906,54 | 2233002,87 |
| 14                            | 472905,55 | 2233002,87 |
| 15                            | 472905,55 | 2233003,87 |
| 16                            | 472906,54 | 2233003,87 |
| 13                            | 472906,54 | 2233002,87 |
| :5609:3Y2(5)                  |           |            |
| 17                            | 472900,65 | 2233004,75 |
| 18                            | 472901,64 | 2233004,75 |
| 19                            | 472901,64 | 2233003,75 |
| 20                            | 472901,17 | 2233003,75 |
| 21                            | 472900,65 | 2233003,85 |
| 17                            | 472900,65 | 2233004,75 |
| :5609:3Y2(6)                  |           |            |
| 22                            | 472854,22 | 2233052,57 |
| 23                            | 472853,23 | 2233052,57 |
| 24                            | 472853,23 | 2233051,57 |
| 25                            | 472854,22 | 2233051,57 |
| 22                            | 472854,22 | 2233052,57 |
| <b>63:31:0000000:5609:3Y3</b> |           |            |
| 1                             | 472574,37 | 2232968,57 |
| 2                             | 472561,51 | 2232981,46 |
| 3                             | 472554,62 | 2232987,74 |
| 4                             | 472549,18 | 2232992,70 |
| 5                             | 472543,39 | 2232994,21 |
| 6                             | 472543,55 | 2232997,84 |
| 7                             | 472531,68 | 2233008,66 |
| 8                             | 472525,68 | 2233014,13 |
| 9                             | 472480,85 | 2232964,95 |
| 10                            | 472530,12 | 2232920,04 |
| 1                             | 472574,37 | 2232968,57 |
| <b>63:31:0701002:3Y1</b>      |           |            |
| 1                             | 472897,28 | 2233212,13 |
| 2                             | 472900,49 | 2233230,43 |
| 3                             | 472892,44 | 2233231,84 |
| 4                             | 472877,85 | 2233234,39 |
| 5                             | 472877,11 | 2233230,23 |



| Номер точки                   | X         | Y          |
|-------------------------------|-----------|------------|
| 6                             | 472874,08 | 2233230,76 |
| 1                             | 472897,28 | 2233212,13 |
| <b>63:31:0701002:3Y2</b>      |           |            |
| :3Y2(1)                       |           |            |
| 1                             | 472900,75 | 2233209,34 |
| 2                             | 472910,83 | 2233201,25 |
| 3                             | 472910,91 | 2233201,22 |
| 4                             | 472915,57 | 2233227,76 |
| 5                             | 472904,48 | 2233229,71 |
| 1                             | 472900,75 | 2233209,34 |
| :3Y2(2)                       |           |            |
| 6                             | 472874,08 | 2233230,76 |
| 7                             | 472871,10 | 2233233,16 |
| 8                             | 472877,85 | 2233234,39 |
| 9                             | 472877,11 | 2233230,23 |
| 6                             | 472874,08 | 2233230,76 |
| <b>63:31:0701002:3Y3</b>      |           |            |
| 1                             | 472900,75 | 2233209,34 |
| 2                             | 472904,48 | 2233229,71 |
| 3                             | 472904,73 | 2233231,09 |
| 4                             | 472892,63 | 2233232,82 |
| 5                             | 472892,44 | 2233231,84 |
| 6                             | 472900,49 | 2233230,43 |
| 7                             | 472897,28 | 2233212,13 |
| 1                             | 472900,75 | 2233209,34 |
| <b>63:31:0701002:3Y4</b>      |           |            |
| 1                             | 472957,98 | 2233188,43 |
| 2                             | 472964,18 | 2233222,58 |
| 3                             | 472921,59 | 2233228,68 |
| 4                             | 472916,28 | 2233199,44 |
| 5                             | 472941,05 | 2233191,18 |
| 1                             | 472957,98 | 2233188,43 |
| <b>63:31:0701002:121/чзy1</b> |           |            |
| :121/чзy1(1)                  |           |            |
| 1                             | 472545,32 | 2233038,54 |
| 2                             | 472563,26 | 2233039,58 |
| 3                             | 472561,74 | 2233025,75 |
| 4                             | 472559,56 | 2233005,95 |
| 5                             | 472556,75 | 2233000,45 |
| 6                             | 472558,83 | 2232999,39 |
| 7                             | 472558,05 | 2232992,30 |
| 8                             | 472556,85 | 2232990,71 |
| 9                             | 472549,18 | 2232992,70 |
| 10                            | 472543,55 | 2232997,84 |
| 1                             | 472545,32 | 2233038,54 |
|                               |           |            |
| 11                            | 472548,94 | 2232995,54 |
| 12                            | 472547,95 | 2232995,54 |
| 13                            | 472547,95 | 2232996,54 |

| Номер точки  | X         | Y          |
|--------------|-----------|------------|
| 14           | 472548,94 | 2232996,54 |
| 11           | 472548,94 | 2232995,54 |
|              |           |            |
| 15           | 472552,22 | 2233025,63 |
| 16           | 472551,23 | 2233025,63 |
| 17           | 472551,23 | 2233026,63 |
| 18           | 472552,22 | 2233026,63 |
| 15           | 472552,22 | 2233025,63 |
| :121/чзy1(2) |           |            |
| 19           | 472563,71 | 2233043,62 |
| 20           | 472566,26 | 2233066,77 |
| 21           | 472615,24 | 2233088,28 |
| 22           | 472646,74 | 2233065,15 |
| 23           | 472806,24 | 2233047,57 |
| 24           | 472806,85 | 2233057,13 |
| 25           | 472805,91 | 2233057,13 |
| 26           | 472805,91 | 2233058,13 |
| 27           | 472806,90 | 2233058,13 |
| 28           | 472806,90 | 2233057,90 |
| 29           | 472807,99 | 2233074,86 |
| 30           | 472808,51 | 2233075,49 |
| 31           | 472657,26 | 2233092,16 |
| 32           | 472618,78 | 2233120,42 |
| 33           | 472547,14 | 2233088,96 |
| 34           | 472546,69 | 2233069,89 |
| 35           | 472545,50 | 2233042,57 |
| 19           | 472563,71 | 2233043,62 |
|              |           |            |
| 36           | 472651,03 | 2233074,29 |
| 37           | 472650,04 | 2233074,29 |
| 38           | 472650,04 | 2233075,29 |
| 39           | 472651,03 | 2233075,29 |
| 36           | 472651,03 | 2233074,29 |
|              |           |            |
| 40           | 472556,77 | 2233067,03 |
| 41           | 472555,78 | 2233067,03 |
| 42           | 472555,78 | 2233068,03 |
| 43           | 472556,77 | 2233068,03 |
| 40           | 472556,77 | 2233067,03 |
|              |           |            |
| 44           | 472661,55 | 2233073,14 |
| 45           | 472660,56 | 2233073,14 |
| 46           | 472660,56 | 2233074,14 |
| 47           | 472661,55 | 2233074,14 |
| 44           | 472661,55 | 2233073,14 |
|              |           |            |
| 48           | 472557,56 | 2233073,03 |
| 49           | 472556,57 | 2233073,03 |
| 50           | 472556,57 | 2233074,03 |



| Номер точки | X         | Y          |
|-------------|-----------|------------|
| 51          | 472557,56 | 2233074,03 |
| 48          | 472557,56 | 2233073,03 |
|             |           |            |
| 52          | 472617,00 | 2233099,11 |
| 53          | 472616,01 | 2233099,11 |
| 54          | 472616,01 | 2233100,11 |
| 55          | 472617,00 | 2233100,11 |
| 52          | 472617,00 | 2233099,11 |
|             |           |            |
| 56          | 472555,01 | 2233051,11 |
| 57          | 472554,02 | 2233051,11 |
| 58          | 472554,02 | 2233052,11 |
| 59          | 472555,01 | 2233052,11 |
| 56          | 472555,01 | 2233051,11 |
|             |           |            |
| 60          | 472624,85 | 2233093,45 |
| 61          | 472623,86 | 2233093,45 |
| 62          | 472623,86 | 2233094,45 |
| 63          | 472624,85 | 2233094,45 |
| 60          | 472624,85 | 2233093,45 |
|             |           |            |
| 64          | 472555,58 | 2233056,31 |
| 65          | 472554,59 | 2233056,31 |
| 66          | 472554,59 | 2233057,31 |
| 67          | 472555,58 | 2233057,31 |
| 64          | 472555,58 | 2233056,31 |
|             |           |            |
| 68          | 472641,90 | 2233080,99 |
| 69          | 472640,91 | 2233080,99 |
| 70          | 472640,91 | 2233081,99 |
| 71          | 472641,90 | 2233081,99 |
| 68          | 472641,90 | 2233080,99 |
|             |           |            |
| 72          | 472795,30 | 2233058,38 |
| 73          | 472794,31 | 2233058,38 |
| 74          | 472794,31 | 2233059,38 |
| 75          | 472795,30 | 2233059,38 |
| 72          | 472795,30 | 2233058,38 |
|             |           |            |
| 76          | 472649,85 | 2233075,14 |
| 77          | 472648,86 | 2233075,14 |
| 78          | 472648,86 | 2233076,14 |
| 79          | 472649,85 | 2233076,14 |
| 76          | 472649,85 | 2233075,14 |
|             |           |            |
| 80          | 472781,40 | 2233059,93 |
| 81          | 472780,41 | 2233059,93 |
| 82          | 472780,41 | 2233060,93 |
| 83          | 472781,40 | 2233060,93 |

| Номер точки  | X         | Y          |
|--------------|-----------|------------|
| 80           | 472781,40 | 2233059,93 |
|              |           |            |
| 84           | 472674,67 | 2233072,49 |
| 85           | 472674,26 | 2233071,58 |
| 86           | 472673,36 | 2233071,98 |
| 87           | 472673,76 | 2233072,89 |
| 84           | 472674,67 | 2233072,49 |
| :121/чзy1(3) |           |            |
| 88           | 472872,04 | 2232959,27 |
| 89           | 472872,53 | 2232965,46 |
| 90           | 472850,73 | 2232967,19 |
| 91           | 472834,80 | 2232968,95 |
| 92           | 472837,91 | 2232997,17 |
| 93           | 472839,98 | 2233015,97 |
| 94           | 472849,28 | 2233014,11 |
| 95           | 472849,29 | 2233013,14 |
| 96           | 472850,28 | 2233013,14 |
| 97           | 472850,28 | 2233013,91 |
| 98           | 472867,54 | 2233010,46 |
| 99           | 472865,76 | 2232994,29 |
| 100          | 472865,74 | 2232994,09 |
| 101          | 472874,36 | 2232993,40 |
| 102          | 472894,07 | 2232991,36 |
| 103          | 472889,99 | 2232957,84 |
| 88           | 472872,04 | 2232959,27 |
|              |           |            |
| 104          | 472850,20 | 2233012,09 |
| 105          | 472849,21 | 2233012,09 |
| 106          | 472849,21 | 2233013,09 |
| 107          | 472850,20 | 2233013,09 |
| 104          | 472850,20 | 2233012,09 |
|              |           |            |
| 108          | 472883,28 | 2232967,95 |
| 109          | 472882,29 | 2232967,95 |
| 110          | 472882,29 | 2232968,95 |
| 111          | 472883,28 | 2232968,95 |
| 108          | 472883,28 | 2232967,95 |
|              |           |            |
| 112          | 472848,82 | 2232999,44 |
| 113          | 472847,83 | 2232999,44 |
| 114          | 472847,83 | 2233000,44 |
| 115          | 472848,82 | 2233000,44 |
| 112          | 472848,82 | 2232999,44 |
|              |           |            |
| 116          | 472883,46 | 2232973,83 |
| 117          | 472882,47 | 2232973,83 |
| 118          | 472882,47 | 2232974,83 |
| 119          | 472883,46 | 2232974,83 |
| 116          | 472883,46 | 2232973,83 |



| Номер точки                   | X         | Y          |
|-------------------------------|-----------|------------|
|                               |           |            |
| 120                           | 472847,01 | 2232983,70 |
| 121                           | 472846,02 | 2232983,70 |
| 122                           | 472846,02 | 2232984,70 |
| 123                           | 472847,01 | 2232984,70 |
| 120                           | 472847,01 | 2232983,70 |
|                               |           |            |
| 124                           | 472874,49 | 2232974,89 |
| 125                           | 472873,50 | 2232974,89 |
| 126                           | 472873,50 | 2232975,89 |
| 127                           | 472874,49 | 2232975,89 |
| 124                           | 472874,49 | 2232974,89 |
|                               |           |            |
| 128                           | 472846,34 | 2232977,28 |
| 129                           | 472845,35 | 2232977,28 |
| 130                           | 472845,35 | 2232978,28 |
| 131                           | 472846,34 | 2232978,28 |
| 128                           | 472846,34 | 2232977,28 |
|                               |           |            |
| 132                           | 472857,53 | 2232976,23 |
| 133                           | 472856,54 | 2232976,23 |
| 134                           | 472856,54 | 2232977,23 |
| 135                           | 472857,53 | 2232977,23 |
| 132                           | 472857,53 | 2232976,23 |
|                               |           |            |
| 136                           | 472852,19 | 2232976,67 |
| 137                           | 472851,20 | 2232976,67 |
| 138                           | 472851,20 | 2232977,67 |
| 139                           | 472852,19 | 2232977,67 |
| 136                           | 472852,19 | 2232976,67 |
| <b>63:31:0701002:121/чзү2</b> |           |            |
| :121/чзү2(1)                  |           |            |
| 1                             | 472889,99 | 2232957,84 |
| 2                             | 472894,07 | 2232991,36 |
| 3                             | 472874,36 | 2232993,40 |
| 4                             | 472874,81 | 2232995,88 |
| 5                             | 472879,61 | 2232997,60 |
| 6                             | 472881,44 | 2233007,69 |
| 7                             | 472900,65 | 2233003,85 |
| 8                             | 472901,17 | 2233003,75 |
| 9                             | 472901,91 | 2233003,60 |
| 10                            | 472894,88 | 2232957,45 |
| 1                             | 472889,99 | 2232957,84 |
|                               |           |            |
| 11                            | 472901,26 | 2233001,78 |
| 12                            | 472900,27 | 2233001,78 |
| 13                            | 472900,27 | 2233002,78 |
| 14                            | 472901,26 | 2233002,78 |
| 11                            | 472901,26 | 2233001,78 |

| Номер точки                   | X         | Y          |
|-------------------------------|-----------|------------|
|                               |           |            |
| 15                            | 472897,79 | 2232982,73 |
| 16                            | 472896,80 | 2232982,73 |
| 17                            | 472896,80 | 2232983,73 |
| 18                            | 472897,79 | 2232983,73 |
| 15                            | 472897,79 | 2232982,73 |
|                               |           |            |
| 19                            | 472899,31 | 2232990,98 |
| 20                            | 472898,32 | 2232990,98 |
| 21                            | 472898,32 | 2232991,98 |
| 22                            | 472899,31 | 2232991,98 |
| 19                            | 472899,31 | 2232990,98 |
| :121/чзү2(2)                  |           |            |
| 23                            | 472946,81 | 2233126,95 |
| 24                            | 472957,98 | 2233188,43 |
| 25                            | 472941,05 | 2233191,18 |
| 26                            | 472916,28 | 2233199,44 |
| 27                            | 472903,90 | 2233131,29 |
| 28                            | 472940,57 | 2233128,43 |
| 23                            | 472946,81 | 2233126,95 |
| <b>63:31:0701002:121/чзү3</b> |           |            |
| :121/чзү3(1)                  |           |            |
| 1                             | 472589,43 | 2233041,11 |
| 2                             | 472577,12 | 2233040,39 |
| 3                             | 472572,23 | 2233030,80 |
| 4                             | 472573,54 | 2233030,13 |
| 5                             | 472575,57 | 2233031,86 |
| 6                             | 472578,62 | 2233034,45 |
| 7                             | 472609,02 | 2232998,64 |
| 8                             | 472610,56 | 2233000,03 |
| 9                             | 472626,66 | 2232981,01 |
| 10                            | 472616,20 | 2232972,13 |
| 11                            | 472628,92 | 2232960,63 |
| 12                            | 472650,60 | 2232979,03 |
| 13                            | 472612,22 | 2233024,39 |
| 14                            | 472600,96 | 2233014,26 |
| 15                            | 472598,61 | 2233014,47 |
| 16                            | 472592,82 | 2233021,09 |
| 17                            | 472590,18 | 2233040,72 |
| 1                             | 472589,43 | 2233041,11 |
| :121/чзү3(2)                  |           |            |
| 18                            | 472590,31 | 2232998,14 |
| 19                            | 472576,65 | 2233013,75 |
| 20                            | 472574,95 | 2233026,40 |
| 21                            | 472599,64 | 2232997,32 |
| 18                            | 472590,31 | 2232998,14 |
| :121/чзү3(3)                  |           |            |
| 22                            | 472558,05 | 2232992,30 |
| 23                            | 472558,83 | 2232999,39 |



| Номер точки                   | X         | Y          |
|-------------------------------|-----------|------------|
| 24                            | 472560,29 | 2232998,65 |
| 25                            | 472561,29 | 2233000,56 |
| 26                            | 472569,23 | 2233001,36 |
| 27                            | 472569,22 | 2232989,07 |
| 28                            | 472567,95 | 2232987,82 |
| 29                            | 472556,85 | 2232990,71 |
| 22                            | 472558,05 | 2232992,30 |
| :121/чзy3(4)                  |           |            |
| 30                            | 472579,95 | 2233045,94 |
| 31                            | 472582,38 | 2233044,70 |
| 32                            | 472579,22 | 2233044,52 |
| 30                            | 472579,95 | 2233045,94 |
| <b>63:31:0701002:121/чзy4</b> |           |            |
| :121/чзy4(1)                  |           |            |
| 1                             | 472907,69 | 2233182,92 |
| 2                             | 472910,91 | 2233201,22 |
| 3                             | 472910,83 | 2233201,25 |
| 4                             | 472900,75 | 2233209,34 |
| 5                             | 472899,80 | 2233204,15 |
| 6                             | 472896,00 | 2233204,80 |
| 7                             | 472895,57 | 2233202,32 |
| 8                             | 472880,50 | 2233204,96 |
| 9                             | 472881,89 | 2233212,89 |
| 10                            | 472881,81 | 2233212,99 |
| 11                            | 472871,45 | 2233214,74 |
| 12                            | 472865,00 | 2233210,64 |
| 13                            | 472862,78 | 2233190,82 |
| 1                             | 472907,69 | 2233182,92 |
| :121/чзy4(2)                  |           |            |
| 14                            | 472865,87 | 2233232,21 |
| 15                            | 472871,10 | 2233233,16 |
| 16                            | 472874,08 | 2233230,76 |
| 14                            | 472865,87 | 2233232,21 |
| <b>63:31:0701002:121/чзy5</b> |           |            |
| :121/чзy5(1)                  |           |            |
| 1                             | 472891,92 | 2233365,76 |
| 2                             | 472894,31 | 2233377,53 |
| 3                             | 472876,84 | 2233380,78 |
| 4                             | 472879,42 | 2233390,93 |
| 5                             | 472884,41 | 2233415,02 |
| 6                             | 472891,71 | 2233445,05 |
| 7                             | 472879,88 | 2233447,23 |
| 8                             | 472872,70 | 2233417,65 |
| 9                             | 472867,73 | 2233393,63 |
| 10                            | 472862,06 | 2233371,33 |
| 1                             | 472891,92 | 2233365,76 |
| :121/чзy5(2)                  |           |            |
| 11                            | 472899,03 | 2233411,47 |
| 12                            | 472899,72 | 2233419,75 |

| Номер точки                   | X         | Y          |
|-------------------------------|-----------|------------|
| 13                            | 472903,51 | 2233442,89 |
| 14                            | 472907,43 | 2233442,17 |
| 15                            | 472900,37 | 2233407,39 |
| 11                            | 472899,03 | 2233411,47 |
| <b>63:31:0701002:121/чзy6</b> |           |            |
| 1                             | 472900,75 | 2233209,34 |
| 2                             | 472897,28 | 2233212,13 |
| 3                             | 472896,00 | 2233204,80 |
| 4                             | 472899,80 | 2233204,15 |
| 1                             | 472900,75 | 2233209,34 |
| <b>63:31:0701002:121/чзy7</b> |           |            |
| 1                             | 472606,83 | 2232996,68 |
| 2                             | 472609,02 | 2232998,64 |
| 3                             | 472578,62 | 2233034,45 |
| 4                             | 472575,57 | 2233031,86 |
| 5                             | 472573,54 | 2233030,13 |
| 6                             | 472574,52 | 2233029,63 |
| 7                             | 472574,95 | 2233026,40 |
| 8                             | 472599,64 | 2232997,32 |
| 9                             | 472605,62 | 2232996,79 |
| 10                            | 472605,85 | 2232996,98 |
| 11                            | 472606,05 | 2232996,75 |
| 1                             | 472606,83 | 2232996,68 |
|                               |           |            |
| 12                            | 472582,90 | 2233024,01 |
| 13                            | 472582,14 | 2233023,36 |
| 14                            | 472580,32 | 2233025,51 |
| 15                            | 472581,08 | 2233026,15 |
| 12                            | 472582,90 | 2233024,01 |
| <b>63:31:0701002:352/чзy1</b> |           |            |
| 1                             | 473014,27 | 2233395,40 |
| 2                             | 472999,57 | 2233315,13 |
| 3                             | 472982,85 | 2233318,19 |
| 4                             | 472982,20 | 2233310,45 |
| 5                             | 472974,69 | 2233269,14 |
| 6                             | 472929,95 | 2233276,98 |
| 7                             | 472921,59 | 2233228,68 |
| 8                             | 472964,18 | 2233222,58 |
| 9                             | 472965,02 | 2233227,20 |
| 10                            | 473009,31 | 2233219,15 |
| 11                            | 473040,47 | 2233390,64 |
| 1                             | 473014,27 | 2233395,40 |
|                               |           |            |
| 12                            | 473019,69 | 2233375,45 |
| 13                            | 473018,70 | 2233375,45 |
| 14                            | 473018,70 | 2233376,45 |
| 15                            | 473019,69 | 2233376,45 |
| 12                            | 473019,69 | 2233375,45 |
|                               |           |            |



| Номер точки                   | X         | Y          |
|-------------------------------|-----------|------------|
| 16                            | 472995,11 | 2233239,92 |
| 17                            | 472994,12 | 2233239,92 |
| 18                            | 472994,12 | 2233240,92 |
| 19                            | 472995,11 | 2233240,92 |
| 16                            | 472995,11 | 2233239,92 |
|                               |           |            |
| 20                            | 473005,48 | 2233325,95 |
| 21                            | 473004,49 | 2233325,95 |
| 22                            | 473004,49 | 2233326,95 |
| 23                            | 473005,48 | 2233326,95 |
| 20                            | 473005,48 | 2233325,95 |
|                               |           |            |
| 24                            | 472990,90 | 2233245,63 |
| 25                            | 472989,91 | 2233245,63 |
| 26                            | 472989,91 | 2233246,63 |
| 27                            | 472990,90 | 2233246,63 |
| 24                            | 472990,90 | 2233245,63 |
|                               |           |            |
| 28                            | 472946,99 | 2233253,47 |
| 29                            | 472946,00 | 2233253,47 |
| 30                            | 472946,00 | 2233254,47 |
| 31                            | 472946,99 | 2233254,47 |
| 28                            | 472946,99 | 2233253,47 |
|                               |           |            |
| 32                            | 472951,03 | 2233247,64 |
| 33                            | 472950,04 | 2233247,64 |
| 34                            | 472950,04 | 2233248,64 |
| 35                            | 472951,03 | 2233248,64 |
| 32                            | 472951,03 | 2233247,64 |
| <b>63:31:0701002:352/чзү2</b> |           |            |
| :352/чзү2(1)                  |           |            |
| 1                             | 472917,37 | 2233408,31 |
| 2                             | 472916,83 | 2233402,58 |
| 3                             | 472913,32 | 2233406,38 |
| 4                             | 472912,39 | 2233409,23 |
| 5                             | 472911,19 | 2233412,90 |
| 6                             | 472911,64 | 2233418,28 |
| 7                             | 472915,31 | 2233440,72 |
| 8                             | 472907,43 | 2233442,17 |
| 9                             | 472900,37 | 2233407,39 |
| 10                            | 472902,73 | 2233400,17 |
| 11                            | 472909,85 | 2233392,46 |
| 12                            | 472919,57 | 2233388,55 |
| 13                            | 472926,38 | 2233389,38 |
| 14                            | 472931,03 | 2233388,53 |
| 15                            | 472935,75 | 2233414,32 |
| 16                            | 472939,56 | 2233435,09 |
| 17                            | 473002,16 | 2233423,63 |
| 18                            | 472982,85 | 2233318,19 |

| Номер точки                   | X         | Y          |
|-------------------------------|-----------|------------|
| 19                            | 472999,57 | 2233315,13 |
| 20                            | 473014,27 | 2233395,40 |
| 21                            | 473021,94 | 2233437,29 |
| 22                            | 472939,75 | 2233452,34 |
| 23                            | 472925,90 | 2233454,88 |
| 1                             | 472917,37 | 2233408,31 |
| :352/чзү2(2)                  |           |            |
| 24                            | 472894,31 | 2233377,53 |
| 25                            | 472904,16 | 2233375,69 |
| 26                            | 472910,64 | 2233375,13 |
| 27                            | 472917,78 | 2233373,66 |
| 28                            | 472923,29 | 2233372,53 |
| 29                            | 472927,94 | 2233371,68 |
| 30                            | 472920,24 | 2233329,66 |
| 31                            | 472911,89 | 2233331,19 |
| 32                            | 472903,52 | 2233332,72 |
| 33                            | 472908,16 | 2233358,02 |
| 34                            | 472909,48 | 2233363,18 |
| 35                            | 472902,53 | 2233363,78 |
| 36                            | 472891,92 | 2233365,76 |
| 24                            | 472894,31 | 2233377,53 |
| <b>63:31:0701002:352/чзү2</b> |           |            |
| :352/чзү2(1)                  |           |            |
| 1                             | 472904,73 | 2233231,09 |
| 2                             | 472911,46 | 2233267,81 |
| 3                             | 472918,65 | 2233266,49 |
| 4                             | 472919,83 | 2233272,96 |
| 5                             | 472916,88 | 2233273,50 |
| 6                             | 472913,93 | 2233274,04 |
| 7                             | 472913,83 | 2233273,47 |
| 8                             | 472912,54 | 2233273,71 |
| 9                             | 472914,66 | 2233285,31 |
| 10                            | 472922,70 | 2233329,21 |
| 11                            | 472920,24 | 2233329,66 |
| 12                            | 472911,89 | 2233331,19 |
| 13                            | 472900,69 | 2233269,78 |
| 14                            | 472901,62 | 2233269,61 |
| 15                            | 472895,87 | 2233238,43 |
| 16                            | 472893,74 | 2233238,82 |
| 17                            | 472893,20 | 2233235,87 |
| 18                            | 472892,63 | 2233232,82 |
| 1                             | 472904,73 | 2233231,09 |
| <b>63:31:0000000:3У1</b>      |           |            |
| 1                             | 472545,50 | 2233042,57 |
| 2                             | 472545,32 | 2233038,54 |
| 3                             | 472563,26 | 2233039,58 |
| 4                             | 472563,71 | 2233043,62 |
| 1                             | 472545,50 | 2233042,57 |
| <b>63:31:0701002:3У5</b>      |           |            |



| Номер точки                    | X          | Y          |
|--------------------------------|------------|------------|
| 1                              | 2233040,39 | 472577,12  |
| 2                              | 2233041,11 | 472589,42  |
| 3                              | 2233044,70 | 472582,38  |
| 4                              | 2233044,52 | 472579,22  |
| 1                              | 2233040,39 | 472577,12  |
| <b>63:31:0000000:5775/чзy1</b> |            |            |
| 1                              | 472539,28  | 2233038,01 |
| 2                              | 472545,32  | 2233038,54 |
| 3                              | 472545,50  | 2233042,57 |
| 4                              | 472546,69  | 2233069,89 |
| 5                              | 472547,14  | 2233088,96 |
| 6                              | 472540,20  | 2233085,91 |
| 7                              | 472537,82  | 2233064,35 |
| 8                              | 472535,62  | 2233044,42 |
| 9                              | 472534,92  | 2233038,05 |
| 1                              | 472539,28  | 2233038,01 |
| <b>63:31:0000000:5609/чзy1</b> |            |            |
| 1                              | 472586,00  | 2232956,11 |
| 2                              | 472574,37  | 2232968,57 |
| 3                              | 472530,12  | 2232920,04 |
| 4                              | 472480,85  | 2232964,95 |
| 5                              | 472525,68  | 2233014,13 |
| 6                              | 472531,68  | 2233008,66 |
| 7                              | 472533,99  | 2233029,56 |
| 8                              | 472533,98  | 2233029,57 |
| 9                              | 472524,57  | 2233038,14 |
| 10                             | 472513,27  | 2233025,74 |
| 11                             | 472456,83  | 2232963,84 |
| 12                             | 472531,23  | 2232896,02 |
| 1                              | 472586,00  | 2232956,11 |
| <b>63:31:0000000:5609/чзy2</b> |            |            |
| :5609/чзy2(1)                  |            |            |
| 1                              | 472628,92  | 2232960,63 |
| 2                              | 472616,20  | 2232972,13 |
| 3                              | 472604,57  | 2232962,27 |
| 4                              | 472592,88  | 2232976,05 |
| 5                              | 472580,84  | 2232975,67 |
| 6                              | 472574,37  | 2232968,57 |
| 7                              | 472586,00  | 2232956,11 |
| 8                              | 472602,61  | 2232938,31 |
| 1                              | 472628,92  | 2232960,63 |
| :5609/чзy2(2)                  |            |            |
| 9                              | 472554,62  | 2232987,74 |
| 10                             | 472556,85  | 2232990,71 |
| 11                             | 472567,95  | 2232987,82 |
| 12                             | 472561,51  | 2232981,46 |
| 9                              | 472554,62  | 2232987,74 |
| <b>63:31:0000000:5609/чзy3</b> |            |            |
| 1                              | 472946,81  | 2233126,95 |

| Номер точки                    | X         | Y          |
|--------------------------------|-----------|------------|
| 2                              | 472940,57 | 2233128,43 |
| 3                              | 472903,90 | 2233131,29 |
| 4                              | 472881,44 | 2233007,69 |
| 5                              | 472900,65 | 2233003,85 |
| 6                              | 472900,65 | 2233004,75 |
| 7                              | 472901,64 | 2233004,75 |
| 8                              | 472901,64 | 2233003,75 |
| 9                              | 472901,17 | 2233003,75 |
| 10                             | 472901,91 | 2233003,60 |
| 11                             | 472894,88 | 2232957,45 |
| 12                             | 472898,46 | 2232957,16 |
| 13                             | 472898,89 | 2232962,56 |
| 14                             | 472918,20 | 2232969,47 |
| 15                             | 472921,66 | 2232988,51 |
| 1                              | 472946,81 | 2233126,95 |
|                                |           |            |
| 16                             | 472906,54 | 2233002,87 |
| 17                             | 472905,55 | 2233002,87 |
| 18                             | 472905,55 | 2233003,87 |
| 19                             | 472906,54 | 2233003,87 |
| 16                             | 472906,54 | 2233002,87 |
|                                |           |            |
| 20                             | 472906,16 | 2233000,73 |
| 21                             | 472905,17 | 2233000,73 |
| 22                             | 472905,17 | 2233001,73 |
| 23                             | 472906,16 | 2233001,73 |
| 20                             | 472906,16 | 2233000,73 |
|                                |           |            |
| 24                             | 472904,23 | 2232990,08 |
| 25                             | 472903,24 | 2232990,08 |
| 26                             | 472903,24 | 2232991,08 |
| 27                             | 472904,23 | 2232991,08 |
| 24                             | 472904,23 | 2232990,08 |
|                                |           |            |
| 28                             | 472902,71 | 2232982,49 |
| 29                             | 472901,72 | 2232982,49 |
| 30                             | 472901,72 | 2232983,49 |
| 31                             | 472902,71 | 2232983,49 |
| 28                             | 472902,71 | 2232982,49 |
| <b>63:31:0000000:5609/чзy4</b> |           |            |
| :5609/чзy4(1)                  |           |            |
| 1                              | 472808,51 | 2233075,49 |
| 2                              | 472807,99 | 2233074,86 |
| 3                              | 472806,90 | 2233057,90 |
| 4                              | 472806,85 | 2233057,13 |
| 5                              | 472806,24 | 2233047,57 |
| 6                              | 472843,02 | 2233043,52 |
| 7                              | 472839,98 | 2233015,97 |
| 8                              | 472849,28 | 2233014,11 |



| Номер точки   | X         | Y          |
|---------------|-----------|------------|
| 9             | 472850,28 | 2233013,91 |
| 10            | 472867,54 | 2233010,46 |
| 11            | 472873,91 | 2233068,28 |
| 1             | 472808,51 | 2233075,49 |
|               |           |            |
| 12            | 472854,22 | 2233051,57 |
| 13            | 472853,23 | 2233051,57 |
| 14            | 472853,23 | 2233052,57 |
| 15            | 472854,22 | 2233052,57 |
| 12            | 472854,22 | 2233051,57 |
| :5609/чзy4(2) |           |            |
| 16            | 472549,18 | 2232992,70 |

| Номер точки   | X         | Y          |
|---------------|-----------|------------|
| 17            | 472556,85 | 2232990,71 |
| 18            | 472554,62 | 2232987,74 |
| 16            | 472549,18 | 2232992,70 |
| :5609/чзy4(3) |           |            |
| 19            | 472531,68 | 2233008,66 |
| 20            | 472533,99 | 2233029,56 |
| 21            | 472533,98 | 2233029,57 |
| 22            | 472534,92 | 2233038,05 |
| 23            | 472539,28 | 2233038,01 |
| 24            | 472545,32 | 2233038,54 |
| 25            | 472543,55 | 2232997,84 |
| 19            | 472531,68 | 2233008,66 |



### 3. Сведения о границах территории, применительно к которой осуществляется подготовка проекта межевания

Территория, применительно к которой осуществляется подготовка проекта межевания, расположена на территории сельского поселения Сергиевск муниципального района Сергиевский Самарской области.

Разработка проекта межевания предусмотрена с учетом фактически сложившихся на проектируемой территории имущественных комплексов объектов недвижимости и обеспечения условий эксплуатации объектов, с учетом сохранения ранее образованных земельных участков, зарегистрированных в ЕГРН.

В соответствии со статьей 11.3. ЗК РФ образование земельных участков из земель или земельных участков, находящихся в государственной или муниципальной собственности, осуществляется в соответствии с проектом межевания территории, утвержденным в соответствии с Градостроительным кодексом Российской Федерации.

На образуемых земельных нет зданий и сооружений, которые необходимо сносить или переносить в другое место.

Проект межевания территории является неотъемлемой частью проекта планировки территории.

Общая площадь образуемых земельных участков составляет 66577 м<sup>2</sup>.

Перечень координат характерных точек границы территории, применительно к которой осуществляется подготовка проекта межевания в системе координат, используемой для ведения Единого государственного реестра недвижимости, приведен в таблице 3.1.

Таблица 3.1 - Перечень координат характерных точек границы территории, в отношении которой утверждается проект межевания. Система координат МСК-63, зона 2

| № точки | X         | Y          |
|---------|-----------|------------|
| 1       | 472918.2  | 2232969.47 |
| 2       | 472921.66 | 2232988.51 |
| 3       | 472946.81 | 2233126.95 |
| 4       | 472957.98 | 2233188.43 |
| 5       | 472964.18 | 2233222.58 |
| 6       | 472965.02 | 2233227.2  |
| 7       | 473009.31 | 2233219.15 |
| 8       | 473040.47 | 2233390.64 |
| 9       | 473014.27 | 2233395.4  |
| 10      | 473021.94 | 2233437.29 |
| 11      | 472939.75 | 2233452.34 |
| 12      | 472925.9  | 2233454.88 |
| 13      | 472917.37 | 2233408.31 |
| 14      | 472916.83 | 2233402.58 |
| 15      | 472913.32 | 2233406.38 |
| 16      | 472912.39 | 2233409.23 |
| 17      | 472911.19 | 2233412.9  |
| 18      | 472911.64 | 2233418.28 |
| 19      | 472915.31 | 2233440.72 |
| 20      | 472907.43 | 2233442.17 |
| 21      | 472903.51 | 2233442.89 |

| № точки | X         | Y          |
|---------|-----------|------------|
| 22      | 472891.71 | 2233445.05 |
| 23      | 472879.88 | 2233447.23 |
| 24      | 472872.7  | 2233417.65 |
| 25      | 472867.73 | 2233393.63 |
| 26      | 472862.06 | 2233371.33 |
| 27      | 472891.92 | 2233365.76 |
| 28      | 472902.53 | 2233363.78 |
| 29      | 472909.48 | 2233363.18 |
| 30      | 472908.16 | 2233358.02 |
| 31      | 472903.52 | 2233332.72 |
| 32      | 472911.89 | 2233331.19 |
| 33      | 472900.69 | 2233269.78 |
| 34      | 472901.62 | 2233269.61 |
| 35      | 472895.87 | 2233238.43 |
| 36      | 472893.74 | 2233238.82 |
| 37      | 472893.2  | 2233235.87 |
| 38      | 472892.63 | 2233232.82 |
| 39      | 472892.44 | 2233231.84 |
| 40      | 472877.85 | 2233234.39 |
| 41      | 472871.1  | 2233233.16 |
| 42      | 472865.87 | 2233232.21 |



| № точки | X         | Y          |
|---------|-----------|------------|
| 43      | 472865.77 | 2233232.19 |
| 44      | 472860.05 | 2233212.08 |
| 45      | 472861.01 | 2233211.8  |
| 46      | 472864.97 | 2233210.65 |
| 47      | 472862.78 | 2233190.82 |
| 48      | 472907.69 | 2233182.92 |
| 49      | 472910.91 | 2233201.22 |
| 50      | 472915.57 | 2233227.76 |
| 51      | 472904.48 | 2233229.71 |
| 52      | 472904.73 | 2233231.09 |
| 53      | 472911.46 | 2233267.81 |
| 54      | 472918.65 | 2233266.49 |
| 55      | 472919.83 | 2233272.96 |
| 56      | 472916.88 | 2233273.5  |
| 57      | 472913.93 | 2233274.04 |
| 58      | 472913.83 | 2233273.47 |
| 59      | 472912.54 | 2233273.71 |
| 60      | 472914.66 | 2233285.31 |
| 61      | 472922.7  | 2233329.21 |
| 62      | 472982.85 | 2233318.19 |
| 63      | 472982.2  | 2233310.45 |
| 64      | 472974.69 | 2233269.14 |
| 65      | 472929.95 | 2233276.98 |
| 66      | 472921.59 | 2233228.68 |
| 67      | 472916.28 | 2233199.44 |
| 68      | 472903.9  | 2233131.29 |
| 69      | 472881.44 | 2233007.69 |
| 70      | 472879.61 | 2232997.6  |
| 71      | 472874.81 | 2232995.88 |
| 72      | 472874.36 | 2232993.4  |
| 73      | 472874.33 | 2232993.4  |
| 74      | 472865.74 | 2232994.09 |
| 75      | 472865.76 | 2232994.29 |
| 76      | 472867.54 | 2233010.46 |
| 77      | 472873.91 | 2233068.28 |
| 78      | 472808.51 | 2233075.49 |
| 79      | 472657.26 | 2233092.16 |
| 80      | 472618.78 | 2233120.42 |
| 81      | 472547.14 | 2233088.96 |
| 82      | 472540.2  | 2233085.91 |
| 83      | 472537.82 | 2233064.35 |
| 84      | 472535.63 | 2233044.42 |
| 85      | 472535.62 | 2233044.42 |

| № точки | X         | Y          |
|---------|-----------|------------|
| 86      | 472534.92 | 2233038.05 |
| 87      | 472533.98 | 2233029.57 |
| 88      | 472524.57 | 2233038.14 |
| 89      | 472513.27 | 2233025.74 |
| 90      | 472456.83 | 2232963.84 |
| 91      | 472531.23 | 2232896.02 |
| 92      | 472586    | 2232956.11 |
| 93      | 472602.61 | 2232938.31 |
| 94      | 472628.92 | 2232960.63 |
| 95      | 472650.6  | 2232979.03 |
| 96      | 472612.22 | 2233024.39 |
| 97      | 472600.96 | 2233014.26 |
| 98      | 472598.61 | 2233014.47 |
| 99      | 472592.82 | 2233021.09 |
| 100     | 472590.18 | 2233040.72 |
| 101     | 472589.43 | 2233041.11 |
| 102     | 472589.42 | 2233041.11 |
| 103     | 472582.38 | 2233044.7  |
| 104     | 472579.95 | 2233045.94 |
| 105     | 472579.22 | 2233044.52 |
| 106     | 472577.12 | 2233040.39 |
| 107     | 472572.23 | 2233030.8  |
| 108     | 472559.56 | 2233005.95 |
| 109     | 472561.74 | 2233025.75 |
| 110     | 472563.26 | 2233039.58 |
| 111     | 472563.71 | 2233043.62 |
| 112     | 472566.26 | 2233066.77 |
| 113     | 472615.24 | 2233088.28 |
| 114     | 472646.74 | 2233065.15 |
| 115     | 472806.24 | 2233047.57 |
| 116     | 472843.02 | 2233043.52 |
| 117     | 472839.98 | 2233015.97 |
| 118     | 472837.91 | 2232997.17 |
| 119     | 472834.8  | 2232968.95 |
| 120     | 472850.73 | 2232967.19 |
| 121     | 472872.53 | 2232965.46 |
| 122     | 472872.04 | 2232959.27 |
| 123     | 472889.99 | 2232957.84 |
| 124     | 472894.88 | 2232957.45 |
| 125     | 472898.46 | 2232957.16 |
| 126     | 472898.89 | 2232962.56 |
| 1       | 472918.2  | 2232969.47 |



#### **4. Вид разрешенного использования образуемых земельных участков в соответствии с проектом планировки территории**

Согласно п. 2 ст. 7 Земельного кодекса, определение видов разрешенного использования земельных участков осуществляется в соответствии с «Классификатором видов разрешенного использования земельных участков», утвержденным приказом Минэкономразвития от 10.11.2020 г. № П/0412.

Для образуемых земельных участков устанавливается вид разрешенного использования «Разведка и добыча полезных ископаемых» (код вида разрешенного использования земельного участка в соответствии с Классификатором 6.1).

Информация о видах разрешенного использования образуемых участков (частей) указана в таблице 1.1.



**Раздел 3 «Материалы по обоснованию проекта межевания территории.  
Графическая часть»**

| №<br>п/п | Наименование документа в составе<br>графической части | Примечание |
|----------|-------------------------------------------------------|------------|
| 1        | Чертеж обоснования проекта межевания<br>территории    | —          |





## **Раздел 4 «Материалы по обоснованию проекта межевания территории. Пояснительная записка»**

**1. Обоснование определения местоположения границ образуемого земельного участка с учетом соблюдения требований к образуемым земельным участкам, в том числе требований к предельным (минимальным и (или) максимальным) размерам земельных участков.**

Территория, применительно к которой осуществляется подготовка проекта межевания, расположена в границах сельского поселения Сергиевск муниципального района Сергиевский Самарской области, в кадастровых кварталах: 63:31:0701001, 63:31:0701002.

В соответствии с ч. 6 ст. 30 Градостроительного Кодекса Российской Федерации, предельные параметры разрешенного строительства, реконструкции объектов капитального строительства устанавливаются в градостроительном регламенте Правил землепользования и застройки для соответствующей территориальной зоны.

В соответствии с ч. 4 ст. 36 Градостроительного Кодекса Российской Федерации, действие градостроительного регламента не распространяется на земельные участки, предназначенные для размещения линейных объектов и (или) занятые линейными объектами.

С учетом положений ч. 4 ст. 36 ГрК РФ, предельные параметры застройки территории в границах зон планируемого размещения объектов капитального строительства, входящих в состав линейного объекта, определяются строительными нормами и правилами, требованиями СН, ВСН, СанПиН, связанными с размещением объектов капитального строительства, входящих в состав линейного объекта.

Земельные участки под объект строительства отводятся во временное (краткосрочная аренда) и постоянное (долгосрочная аренда) пользование.

Ширина полосы временного отвода определена в соответствии с требованиями нормативных документов, исходя из технологической последовательности производства работ, рельефа местности в целях нанесения минимального ущерба и снижения затрат, связанных с краткосрочной арендой.

Организованные на период строительства площадки (краткосрочная аренда) имеют временный характер. После окончания работ в отношении земель, использованных под строительные площадки, будет проведена рекультивация.

Места проведения работ согласуются с районными администрациями и землепользователями в соответствии с действующим законодательством. Землепользователям компенсируются убытки, связанные с отчуждением земель.



## **2. Обоснование способа образования земельного участка;**

Образуемые земельные участки сформированы на землях, находящихся в муниципальной, частной собственности и в аренде у физических и юридических лиц, с учетом категории земель, кадастрового деления и возможности размещения объекта проектирования с целью дельнейшего предоставления во временное и постоянное пользование.

Проектом не предусматривается образование земельных участков, отнесенных к территориям общего пользования или имуществу общего пользования.

Резервирование и изъятие земельных участков для государственных или муниципальных нужд данным проектом не предусматривается.

Возможный способ образования, площадь и сведения об образуемых земельных участках проектируемого объекта представлены в таблице 1.1.



### **3. Обоснование определения размеров образуемого земельного участка**

Размеры образуемых земельных участков определены в соответствии с решениями проектной документации 05903-П-000.000.000-ИЛО2-02, 05903-П-000.000.000-ПОС-01, 05903-П-000.000.000-ППО-01.

В соответствии с требованиями действующих норм отвода, учтенных при разработке проекта и учитывая основные технические характеристики, общая площадь образуемых земельных участков, необходимых для строительства и размещения проектируемого объекта, составляет 66577 кв.м.



**4. Обоснование определения границ публичного сервитута, подлежащего установлению в соответствии с законодательством Российской Федерации.**

Проектом межевания территории не предусматривается установление границ публичного сервитута в соответствии с законодательством Российской Федерации.

