Чертеж межевания территории для строительства объекта АО "Самаранефтегаз": 5185П «Техническое перевооружение УПН «Радаевская» (периметральное ограждение и технические средства охраны)» в границах сельского поселения Сергиевск Сергиевского района Самарской области

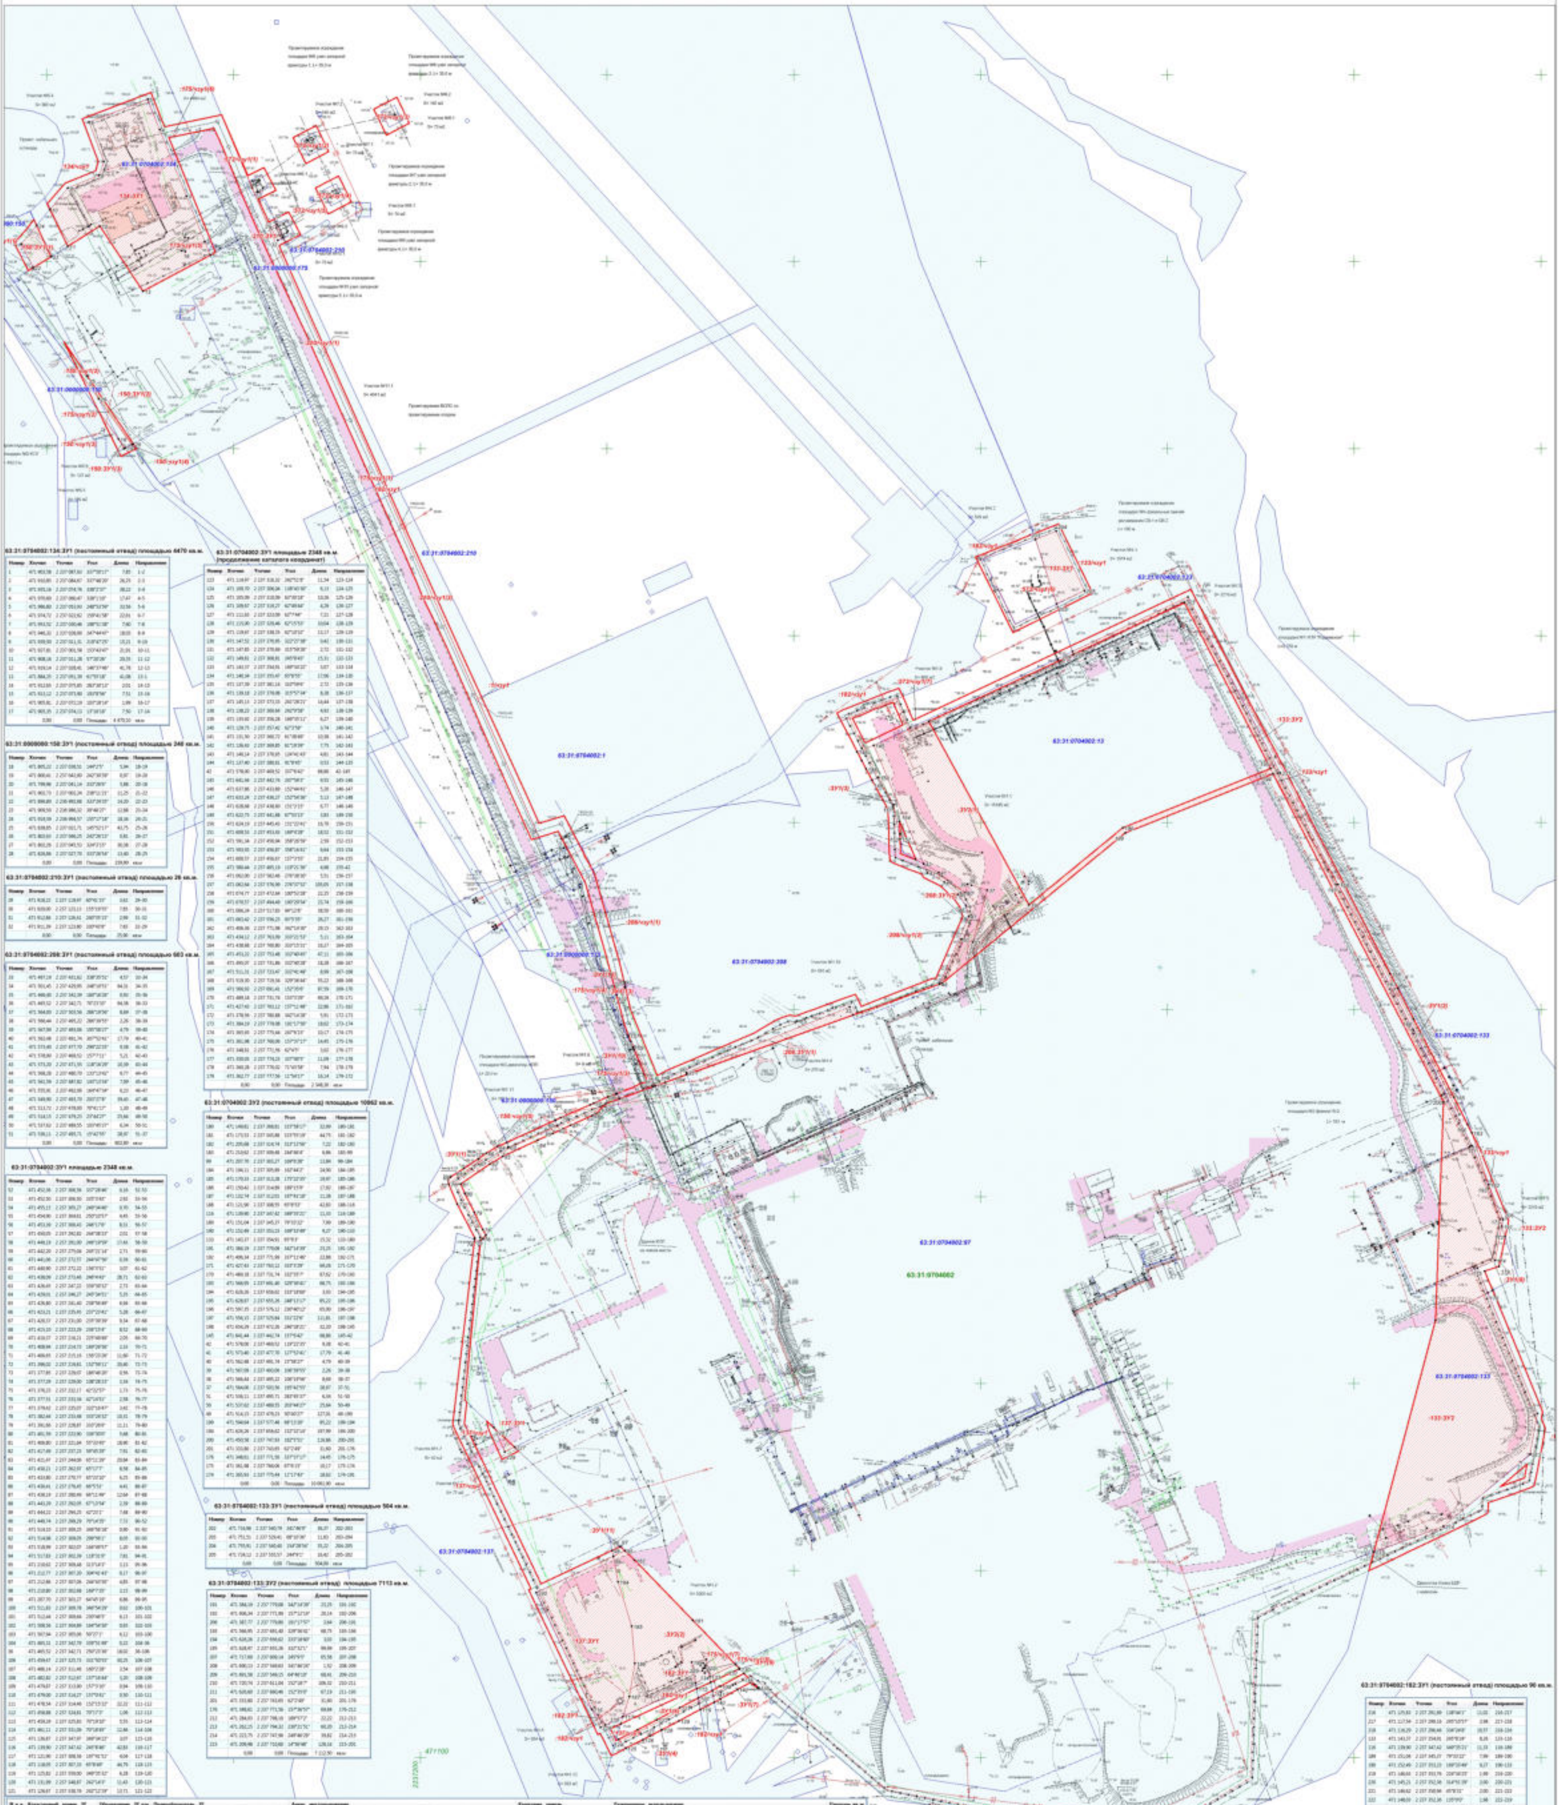

63:31:0704002:134:ЗУ1 (постоянный отвод) площадью 4470 кв.м.

Номер	Х точки	Y точки	Угол	Длина	Направление

63:31:0000000:158:ЗУ1 (постоянный отвод) площадью 246 кв.м.

Номер	Х точки	Y точки	Угол	Длина	Направление

63:31:0704002:210:ЗУ1 (постоянный отвод) площадью 26 кв.м.

Номер	Х точки	Y точки	Угол	Длина	Направление

63:31:0704002:208:ЗУ1 (постоянный отвод) площадью 683 кв.м.

Номер	Х точки	Y точки	Угол	Длина	Направление

63:31:0704002:ЗУ1 площадью 2348 кв.м.

Номер	Х точки	Y точки	Угол	Длина	Направление

63:31:0704002:ЗУ1 площадью 2348 кв.м. (продолжение каталога координат)

Номер	Х точки	Y точки	Угол	Длина	Направление

63:31:0704002:ЗУ2 (постоянный отвод) площадью 10062 кв.м.

Номер	Х точки	Y точки	Угол	Длина	Направление

63:31:0704002:133:ЗУ1 (постоянный отвод) площадью 504 кв.м.

Номер	Х точки	Y точки	Угол	Длина	Направление

63:31:0704002:133:ЗУ2 (постоянный отвод) площадью 7113 кв.м.

Номер	Х точки	Y точки	Угол	Длина	Направление

63:31:0704002:182:ЗУ1 (постоянный отвод) площадью 90 кв.м.

Номер	Х точки	Y точки	Угол	Длина	Направление

63:31:0704002:137:ЗУ1 (постоянный отвод) площадью 2793 кв.м.

Номер	Х точки	Y точки	Угол	Длина	Направление

№ п.п	Кадастровый_номер_ЗУ	Обозначение_ЗУ_чзу	Правообладатель_ЗУ	Адрес_местоположения	Категория_земель	Разрешенное_использование	Площадь,кв.м

Условные обозначения

- Красные линии
- Границы образуемого земельного участка (части земельного участка) для строительства объекта
- Граница и кадастровый номер существующего земельного участка учтенного в ЕГРН
- Граница и номер кадастрового квартала
- Трубопроводы подземные (нефть)
- ЛЭП высокого напряжения
- Подземная линия связи
- Полевая дорога
- Граница района
- Проектируемая эстакада
- Трасса воздушной ВОЛС

Примечание:
* Линии отступа от красных линий в целях определения мест допустимого размещения зданий, строений, сооружений не устанавливаются
* Необходимость для резервирования и изъятия для государственных или муниципальных нужд отсутствует
* Публичные сервитуты не установлены

ООО "СамараНИПИнефть"	Проект межевания территории для строительства объекта АО "Самаранефтегаз": 5185П «Техническое перевооружение УПН «Радаевская» (периметральное ограждение и технические средства охраны)» в границах сельского поселения Сергиевск Сергиевского района Самарской области			
Изм. / Кол.уч / Лист / N док. / Подпись / Дата		Стадия	Лист	Листов
Исполнитель: Топкова Е.Ф.	Проект межевания территории Графическая часть	ПП	1	1
Директор: Кавран Н.А.	Чертеж межевания территории М 1:2000	ООО "Средневолжская землеустроительная компания"		