Экспликация земельных участков

Номер	Кадастровый_номер	Обозначение_части	Характеристика_части	Правообладатель	Категория	Разрешённое_использование	Местоположение	Площадь_кв._м	Угодья
01	63:31:0000000:563	563/чзу1	Проектируемый напорный нефтепровод	ООО Агрокомплекс "Конезавод"Самарский" (Исполу)	Земли сельскохозяйственного назначения	Для ведения сельскохозяйственной деятельности	Самарская область, муниципальный район Сергиевский, в границах колхоза "Красный Восток", в границах сельского поселения Сергиевск,	41 590	Пашня
02	63:31:0000000:563	563/чзу2	Демонтируемый напорный нефтепровод	ООО Агрокомплекс "Конезавод"Самарский" (Исполу)	Земли сельскохозяйственного назначения	Для ведения сельскохозяйственной деятельности	Самарская область, муниципальный район Сергиевский, в границах колхоза "Красный Восток", в границах сельского поселения Сергиевск,	31 641	Пашня
03	63:31:0000000	3У1	Демонтируемый напорный нефтепровод	Администрация м.р.Сергиевский, (земли государственной неразграниченной собственности)	Земли сельскохозяйственного назначения	Трубопроводный транспорт	Самарская область, Сергиевский р-н, с/п Сергиевск	3 362	Дорога
04	63:31:0000000	3У2	Проектируемый напорный нефтепровод	Администрация м.р.Сергиевский, (земли государственной неразграниченной собственности)	Земли сельскохозяйственного назначения	Трубопроводный транспорт	Самарская область, Сергиевский р-н, с/п Сергиевск	2 006	Дорога
05	63:31:0503006:34	34/чзу1	Проектируемый напорный нефтепровод	Картов Василий Иванович	Земли сельскохозяйственного назначения	Для ведения сельскохозяйственной деятельности	Самарская область, Сергиевский район, сельское поселение Сергиевск	10 477	Пашня
06	63:31:0503006:34	34/чзу2	Демонтируемый напорный нефтепровод	Картов Василий Иванович	Земли сельскохозяйственного назначения	Для ведения сельскохозяйственной деятельности	Самарская область, Сергиевский район, сельское поселение Сергиевск	6 338	Пашня
07	63:31:0000000:127	127/чзу1	Демонтируемый напорный нефтепровод	Мифтахиев Александр Закирович, Чальшев Лев Романович, Ларина Нина Павловна, Сельское поселение Сергиевск м.р.Сергиевский Самарской области	Земли сельскохозяйственного назначения	Для ведения сельскохозяйственной деятельности	Самарская область, Сергиевский район, в границах колхоза "Красный Восток ".	9 649	Пашня
08	63:31:0505001:35	35/чзу1	Демонтируемый напорный нефтепровод	Администрация м.р.Сергиевский	Земли сельскохозяйственного назначения	Для ведения сельскохозяйственной деятельности (земельные участки фонда перераспределения)	Российская Федерация, Самарская область, р-н Сергиевский, Самарская область, Сергиевский район, в границах колхоза "Красный Восток"	452	Пашня
09	63:31:0503006:29	29/чзу1	Проектируемый напорный нефтепровод	Мельникова Галина Васильевна	Земли сельскохозяйственного назначения	Для ведения сельскохозяйственной деятельности	Самарская область, Сергиевский район, в границах колхоза "Красный Восток"	9 412	Пашня
10	63:31:0503006:29	29/чзу2	Демонтируемый напорный нефтепровод	Мельникова Галина Васильевна	Земли сельскохозяйственного назначения	Для ведения сельскохозяйственной деятельности	Самарская область, Сергиевский район, в границах колхоза "Красный Восток"	2 097	Пашня
11	63:31:0000000:127	127/чзу2	Проектируемый напорный нефтепровод	Мифтахиев Александр Закирович, Чальшев Лев Романович, Ларина Нина Павловна, Сельское поселение Сергиевск м.р.Сергиевский Самарской области	Земли сельскохозяйственного назначения	Для ведения сельскохозяйственной деятельности	Самарская область, Сергиевский район, в границах колхоза "Красный Восток ".	15 430	Пашня
12	63:31:0000000:101	101/чзу1	Проектируемый напорный нефтепровод	Российская Федерация, в аренде АО "Самаранефтегаз"	Земли промышленности	для размещения производственных объектов нефтедобычи на Боровском месторождении нефти	Самарская область, Сергиевский район, Боровское месторождение	131	Прочее
13	63:31:0000000:101	101/чзу2	Демонтируемый напорный нефтепровод	Российская Федерация, в аренде АО "Самаранефтегаз"	Земли промышленности	для размещения производственных объектов нефтедобычи на Боровском месторождении нефти	Самарская область, Сергиевский район, Боровское месторождение	81	Прочее
14	63:31:0505001:47	47/чзу1	Проектируемый напорный нефтепровод	Кандрина Ольга Васильевна, Карасев Александр Николаевич	Земли сельскохозяйственного назначения	Для ведения сельскохозяйственной деятельности	Самарская область, Сергиевский р-н, Сергиевск с/п	22 220	Пашня
15	63:31:0505001:47	47/чзу2	Демонтируемый напорный нефтепровод	Кандрина Ольга Васильевна, Карасев Александр Николаевич	Земли сельскохозяйственного назначения	Для ведения сельскохозяйственной деятельности	Самарская область, Сергиевский р-н, Сергиевск с/п	17 585	Пашня
16	63:31:0000000:102	102/чзу1	Проектируемый напорный нефтепровод	Российская Федерация, в аренде ООО "Кинельский склад"	Земли промышленности	для размещения производственных объектов нефтедобычи на землях колхоза "Красный Восток"	Самарская область, Сергиевский район, на землях колхоза "Красный Восток"	4 355	Прочее
17	63:31:0000000:102	102/чзу2	Демонтируемый напорный нефтепровод	Российская Федерация, в аренде ООО "Кинельский склад"	Земли промышленности	для размещения производственных объектов нефтедобычи на Боровском месторождении нефти	Самарская область, Сергиевский район, на землях колхоза "Красный Восток"	3 052	Прочее
18	63:31:0000000	3У3	Демонтируемый напорный нефтепровод	Администрация м.р.Сергиевский, (земли государственной неразграниченной собственности)	Земли сельскохозяйственного назначения	Трубопроводный транспорт	Самарская область, Сергиевский р-н, с/п Сергиевск	7 359	Пастбища
19	63:31:0000000	3У4	Демонтируемый напорный нефтепровод	Администрация м.р.Сергиевский, (земли государственной неразграниченной собственности)	Земли сельскохозяйственного назначения	Трубопроводный транспорт	Самарская область, Сергиевский р-н, с/п Сергиевск	7 883	Пастбища
20	63:31:0504001	3У5	Проектируемый напорный нефтепровод	Администрация м.р.Сергиевский, (земли государственной неразграниченной собственности)	Земли населенных пунктов	Трубопроводный транспорт	Самарская область, Сергиевский р-н, с/п Сергиевск	22 311	Прочее
21	63:31:0504001	3У6	Демонтируемый напорный нефтепровод	Администрация м.р.Сергиевский, (земли государственной неразграниченной собственности)	Земли населенных пунктов	Трубопроводный транспорт	Самарская область, Сергиевский р-н, с/п Сергиевск	10 088	Прочее
22	63:31:0504001	3У7	Площадка под ГАЗ	Администрация м.р.Сергиевский, (земли государственной неразграниченной собственности)	Земли населенных пунктов	Трубопроводный транспорт	Самарская область, Сергиевский р-н, с/п Сергиевск	225	Прочее
23	63:31:0504001	3У8	Проектируемая линия ГАЗ	Администрация м.р.Сергиевский, (земли государственной неразграниченной собственности)	Земли населенных пунктов	Трубопроводный транспорт	Самарская область, Сергиевский р-н, с/п Сергиевск	1 301	Прочее
24	63:31:0504001	3У9	Площадка под задвижку и КТП	Администрация м.р.Сергиевский, (земли государственной неразграниченной собственности)	Земли населенных пунктов	Трубопроводный транспорт	Самарская область, Сергиевский р-н, с/п Сергиевск	2 782	Прочее
25	63:31:0504001	3У10	Проектируемая подъездная дорога к КТП и задвижке	Администрация м.р.Сергиевский, (земли государственной неразграниченной собственности)	Земли населенных пунктов	Трубопроводный транспорт	Самарская область, Сергиевский р-н, с/п Сергиевск	242	Прочее
26	63:31:0504001	3У11	Проектируемая ВЛ 6кВ	Администрация м.р.Сергиевский, (земли государственной неразграниченной собственности)	Земли населенных пунктов	Трубопроводный транспорт	Самарская область, Сергиевский р-н, с/п Сергиевск	3 132	Прочее
27	63:31:0504001	3У12	Площадка КТУ	Администрация м.р.Сергиевский, (земли государственной неразграниченной собственности)	Земли населенных пунктов	Трубопроводный транспорт	Самарская область, Сергиевский р-н, с/п Сергиевск	899	Прочее

Итого: 236100 кв.м.

Схема согласования места размещения объекта АО "Самаранефтегаз": 66171 "Техническое перевооружение напорного нефтепровода ДНС «Боровская» - врезка ДНС «Боровская» (замена аварийного участка)" на территории муниципального района Сергиевский в границах сельского поселения Сергиевск, Самарской области. М 1:4000

Обзорная схема в М 1:100000

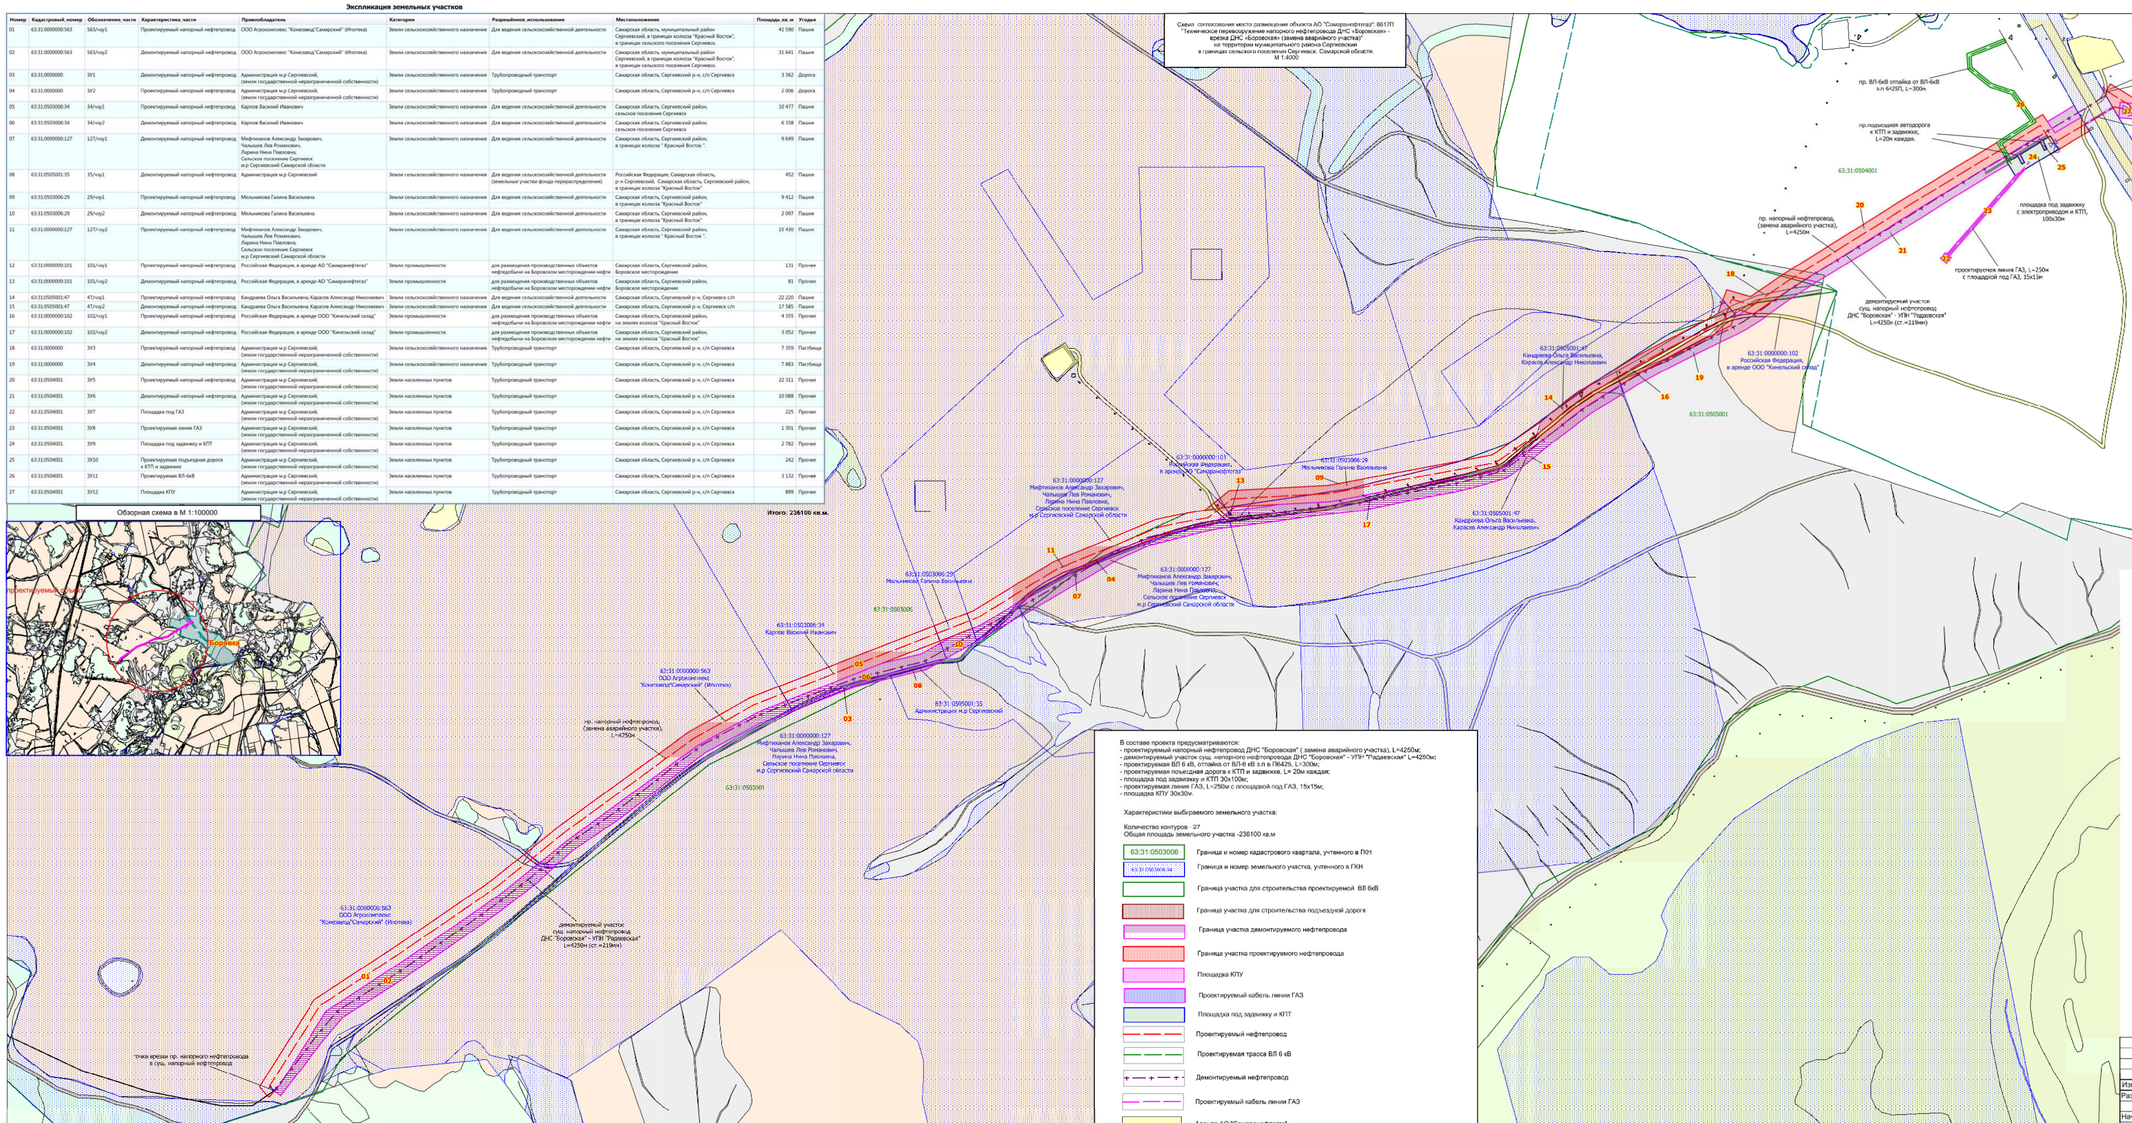

В составе проекта предусматриваются:
- проектируемый напорный нефтепровод ДНС "Боровская" (замена аварийного участка), L=4250м;
- демонтируемый участок сущ. напорного нефтепровода ДНС "Боровская" - УПН "Подовская" L=4250мс
- проектируемая ВЛ 6 кВ, отпайка от ВЛ-6 кВ з.л в ПК42П, L~300м;
- проектируемая подъездная дорога к КТП и задвижке, L= 20м каждая;
- площадка под задвижку и КТП 30х100м;
- проектируемая линия ГАЗ, L=250м с площадкой под ГАЗ, 15х15м;
- площадка КТУ 30х30м.

Характеристики выбираемого земельного участка:

Количество контуров - 27
Общая площадь земельного участка -236100 кв.м

- 63:31:0503006 — Граница и номер кадастрового квартала, учтенного в ЛУп
- 63:31:0503006:34 — Граница и номер земельного участка, учтенного в ГКН
- Граница участка для строительства проектируемой ВЛ 6кВ
- Граница участка для строительства подъездной дороги
- Граница участка демонтируемого нефтепровода
- Граница участка проектируемого нефтепровода
- Площадка КТУ
- Проектируемый кабель линии ГАЗ
- Площадка под задвижку и КТП
- Проектируемый нефтепровод
- Проектируемая трасса ВЛ 6 кВ
- Демонтируемый нефтепровод
- Проектируемый кабель линии ГАЗ
- Аренда АО "Самаранефтегаз"

Наименование должностного лица организации	Условия согласования	Подпись, печать	Ф.И.О.
Правообладатель земельного участка с ВН: 63:31:0000000:563 ООО Агрокомплекс "Конезавод"Самарский"	Согласовано:		
Правообладатель земельного участка с ВН: 63:31:0503006:34	Согласовано:		В.И. Картов
Правообладатель земельного участка с ВН: 63:31:0000000:127	Согласовано: Согласовано:		А.З. Мифтахиев Л.Р. Чальшев
	Согласовано:		Н.П. Ларина
Правообладатель земельного участка с ВН: 63:31:0503006:29	Согласовано:		Г.В. Мельникова
Правообладатели земельного участка с ВН: 63:31:0505001:47	Согласовано: Согласовано:		О.В. Кандраева А.Н. Карасев
Арендатор земельного участка с ВН: 63:31:0000000:102 ООО "Кинельский склад"	Согласовано:		А.В. Марченко
Начальник управления эксплуатационных работ ООО "СамараНИПИнефть"	Согласовано:		Д.В. Клименко
Главный маркшейдер АО "Самаранефтегаз"	Согласовано:		М.Ю. Костин
Заместитель генерального директора по перспективному планированию и развитию производства АО "Самаранефтегаз"	Согласовано:		О.В. Гладунов

Изм.	Кол.уч.	Лист	№ док.	Подпись	Дата
Разработал	Зинин А.С.				
Нач.отдела	Чубенко М.А.				

Схема согласования места размещения объекта АО "Самаранефтегаз": 66171 "Техническое перевооружение напорного нефтепровода ДНС «Боровская» - врезка ДНС «Боровская» (замена аварийного участка)" на территории муниципального района Сергиевский в границах сельского поселения Сергиевск, Самарской области

Схема согласования места размещения объекта

Стадия	Лист	Листов
	1	1

Графическая часть
Масштаб 1:4000

ООО «СамараНИПИнефть»

А2х3