


ПРОЕКТ ПЛАНИРОВКИ ТЕРРИТОРИИ
 для строительства объекта АО "Самаранефтегаз": 6617П "Техническое перевооружение напорного нефтепровода ДНС «Боровская» - врезка ДНС «Боровская»,
 расположенного на территории муниципального района Сергиевский, в границах сельского поселения Сергиевск.

Муниципальный район Сергиевский
 с/п Сергиевск

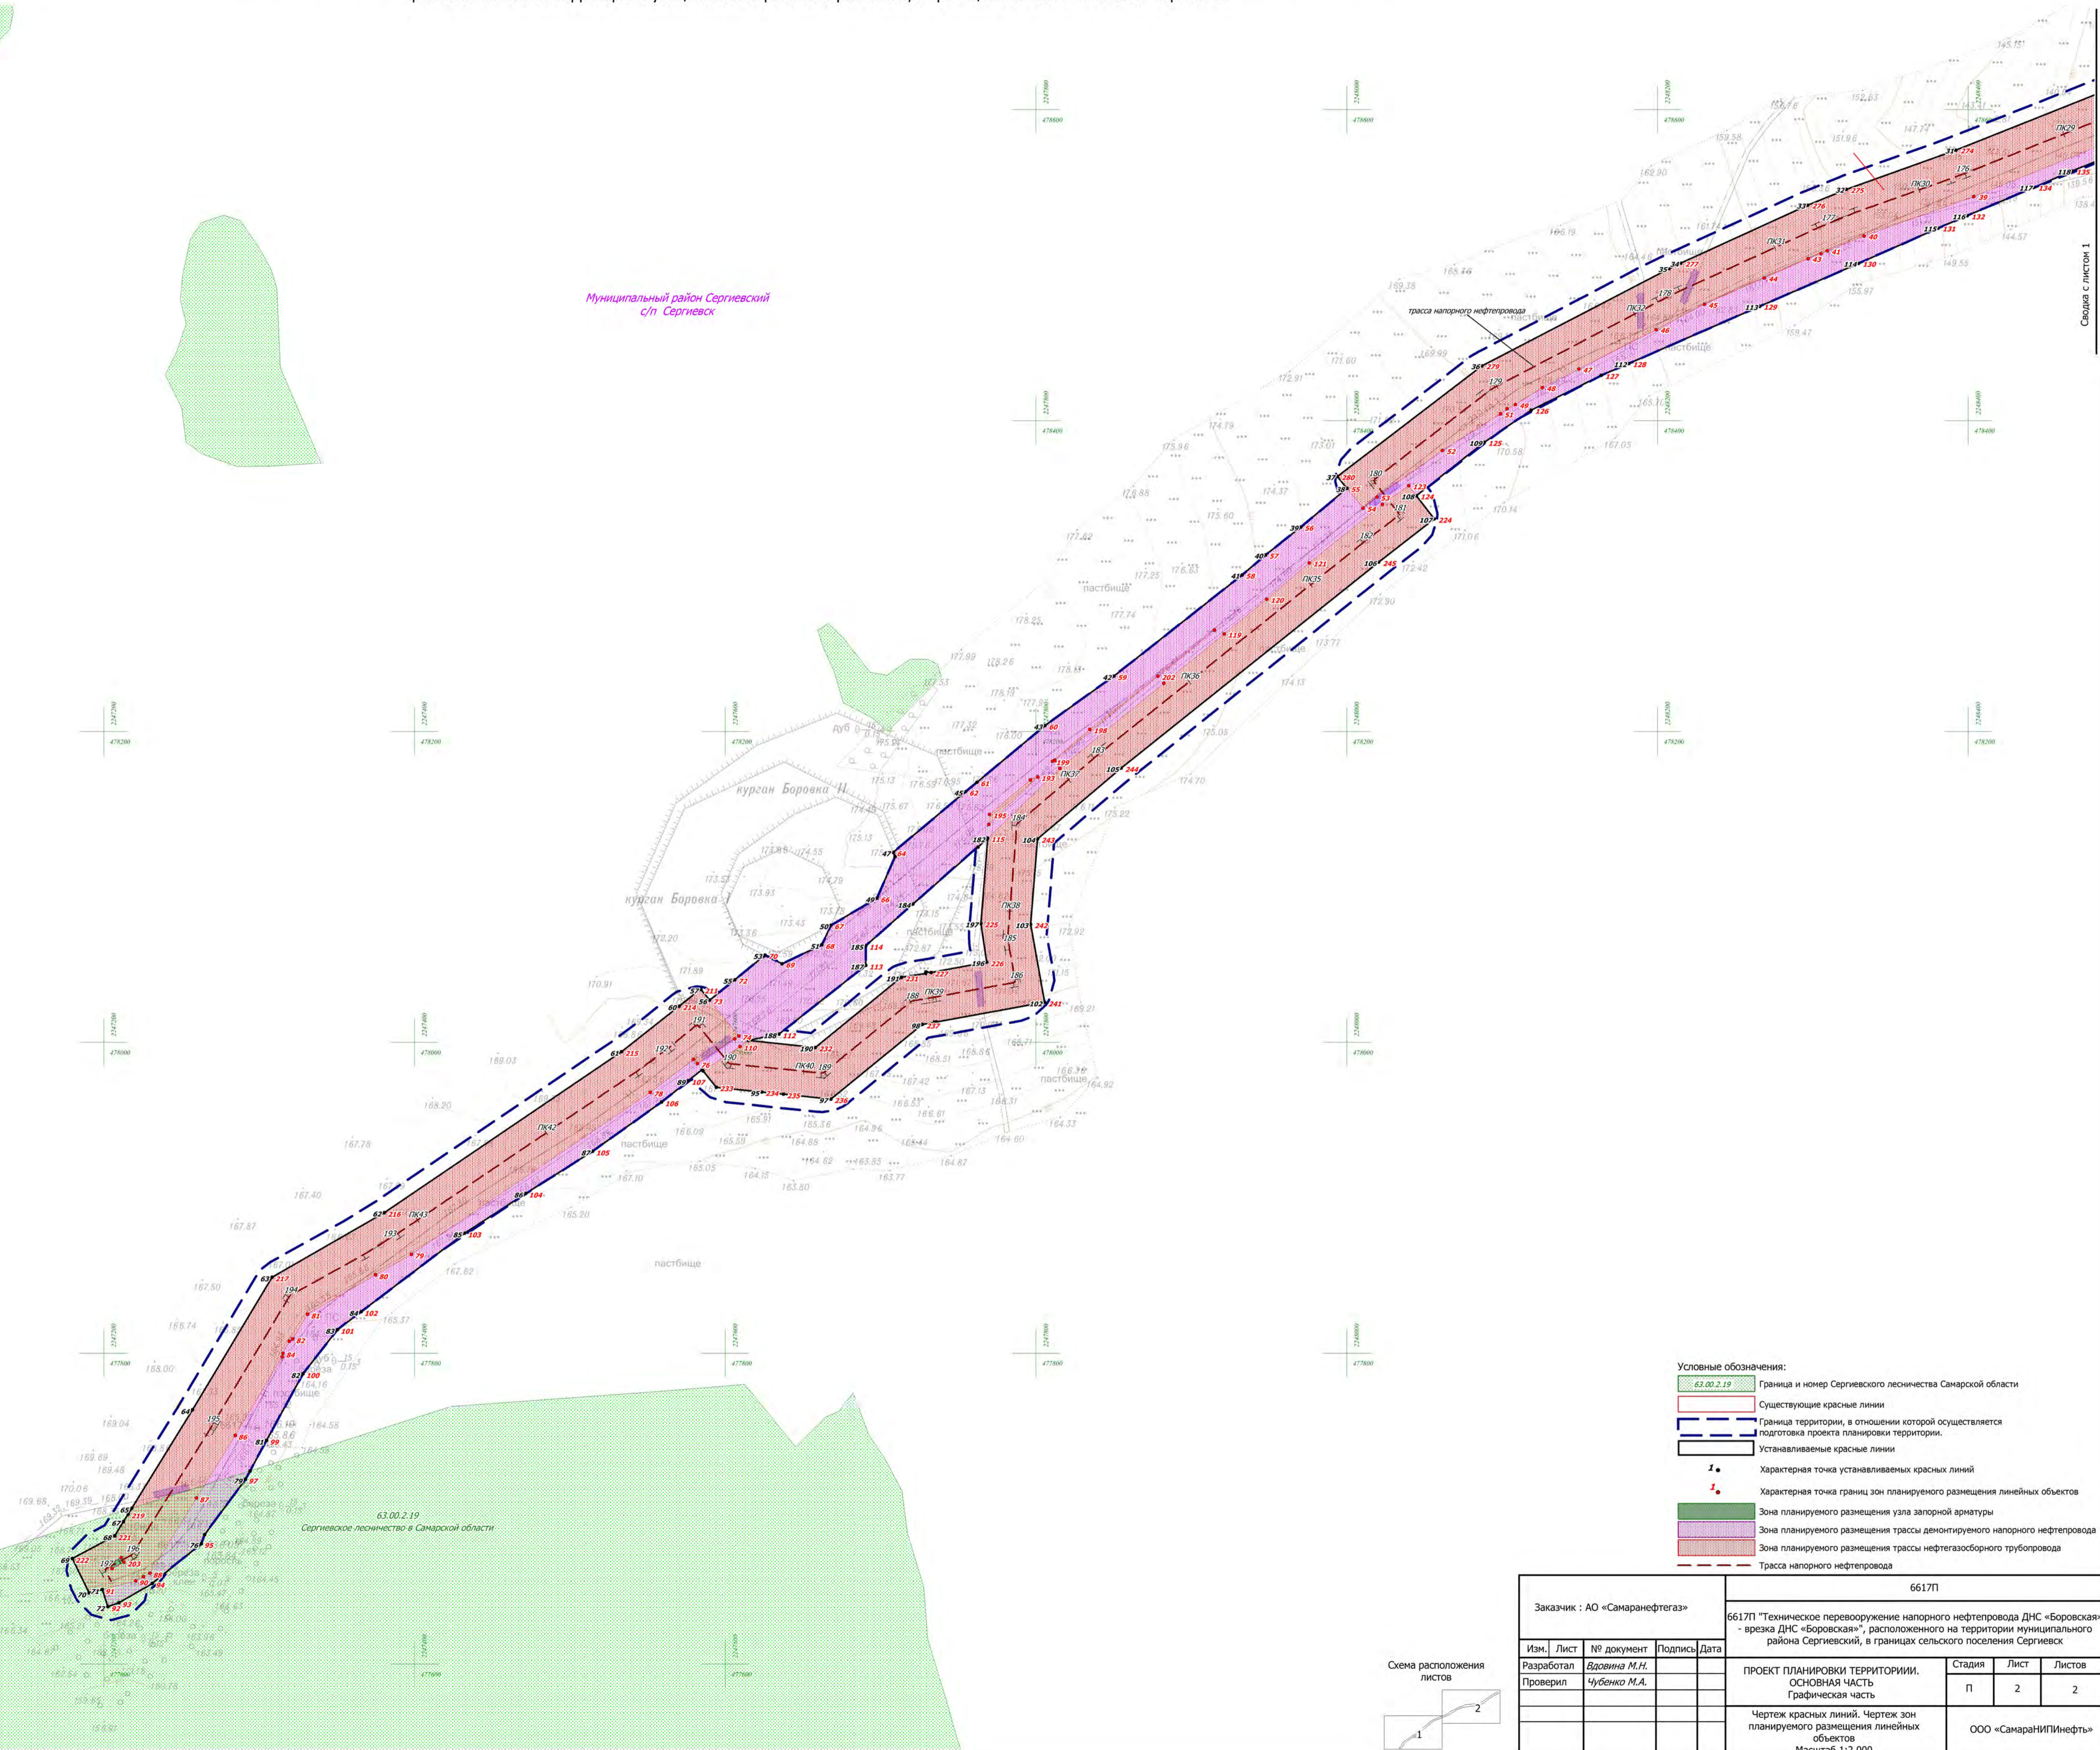

- Условные обозначения:
- 63.00.2.19 Граница и номер Сергиевского лесничества Самарской области
 - Существующие красные линии
 - Граница территории, в отношении которой осуществляется подготовка проекта планировки территории.
 - Устанавливаемые красные линии
 - I • Характерная точка устанавливаемых красных линий
 - I • Характерная точка границ зон планируемого размещения линейных объектов
 - Зона планируемого размещения узла запорной арматуры
 - Зона планируемого размещения трассы демонтируемого напорного нефтепровода
 - Зона планируемого размещения трассы нефтегазосборного трубопровода
 - Трасса напорного нефтепровода



Заказчик : АО «Самаранефтегаз»				6617П			
Изм. Лист № документ Подпись Дата				6617П "Техническое перевооружение напорного нефтепровода ДНС «Боровская» - врезка ДНС «Боровская», расположенного на территории муниципального района Сергиевский, в границах сельского поселения Сергиевск			
Разработал	Вдовина М.Н.			ПРОЕКТ ПЛАНИРОВКИ ТЕРРИТОРИИ, ОСНОВНАЯ ЧАСТЬ Графическая часть	Стадия	Лист	Листов
Проверил	Чубенко М.А.				П	2	2
				Чертеж красных линий. Чертеж зон планируемого размещения линейных объектов	ООО «СамарНИПнефть»		
				Масштаб 1:2 000	Формат листа А1		