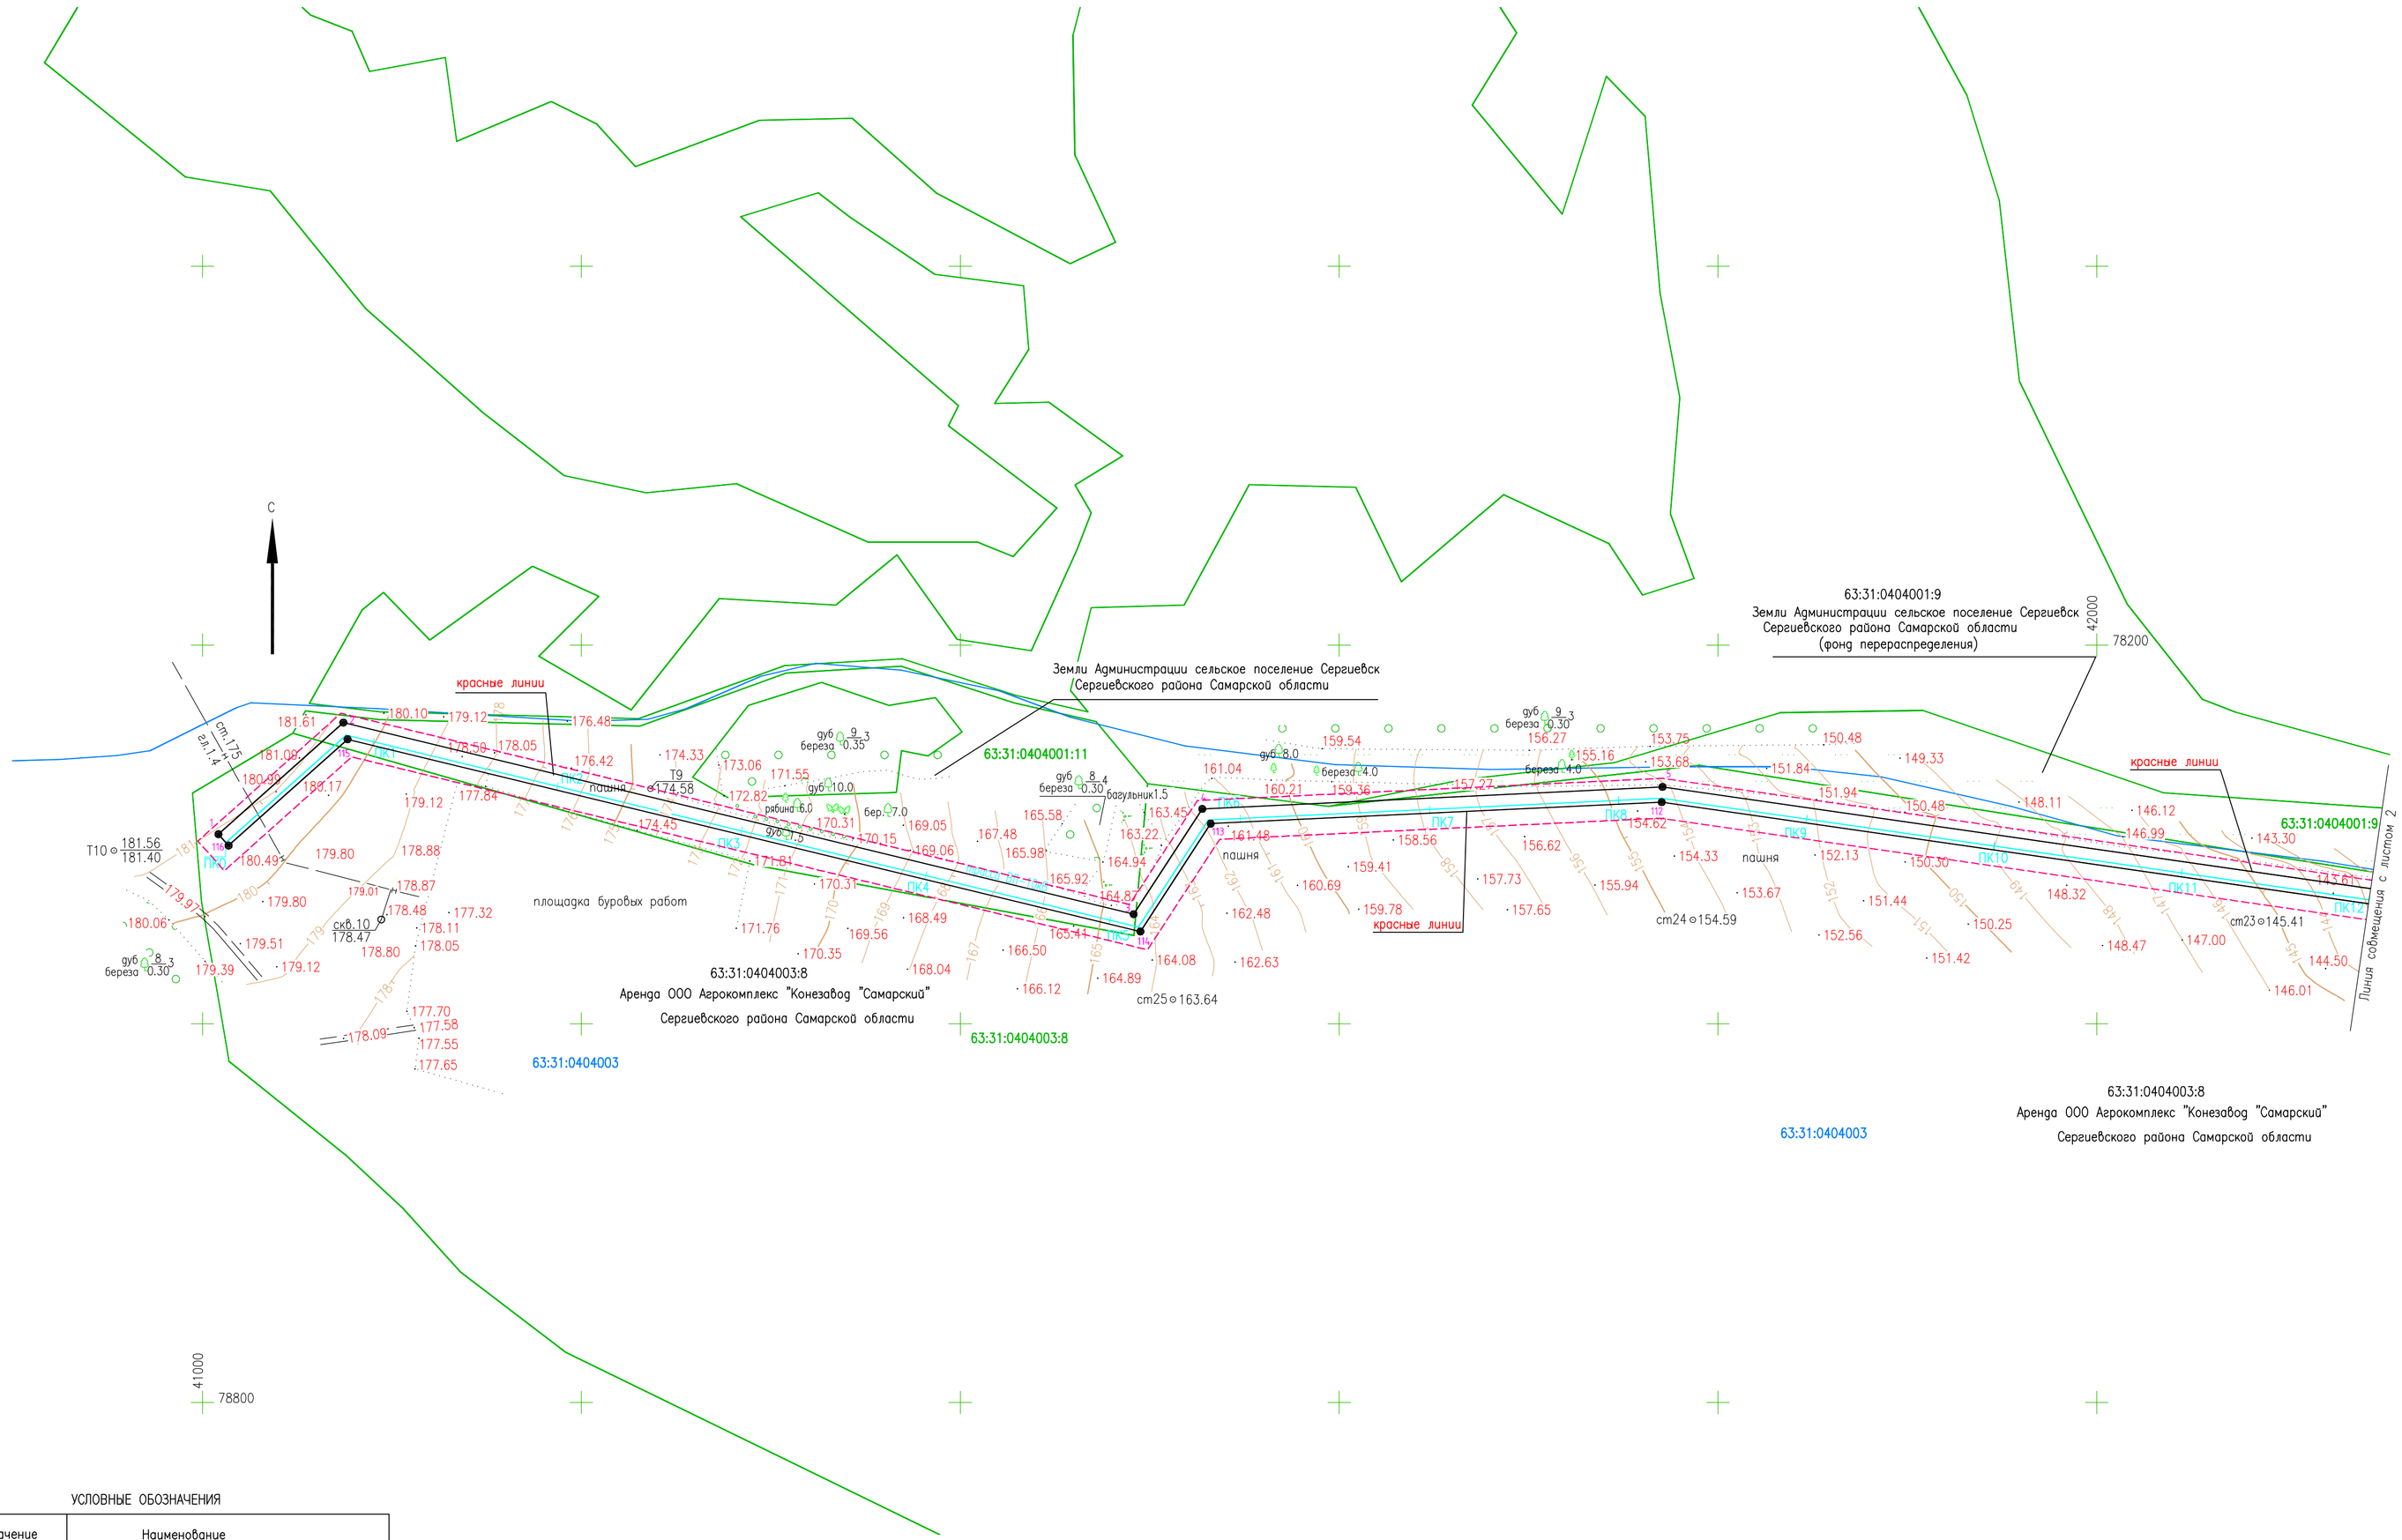

Каталог координат красных линий

Номер	X	Y	Расстояние	Угол	Направление
1	478100,132	2241008,390	88,41	48°13´7´´	1-2
2	478159,037	2241074,315	429,23	103°37´49´´	2-3
3	478057,884	2241491,460	66,43	33°8´38´´	3-4
4	478113,505	2241527,780	243,19	87°15´39´´	4-5
5	478125,126	2241770,692	398,86	98°10´42´´	5-6
6	478068,385	2242165,499	357,49	86°30´20´´	6-7
7	478090,174	2242522,326	1550,87	2°14´47´´	7-8
8	479639,854	2242583,116	121,62	316°56´47´´	8-9
9	479728,725	2242500,087	78,96	0°0´0´´	9-10
10	479807,684	2242500,087	114,08	74°3´1´´	10-11
11	479839,031	2242609,772	564,86	16°35´36´´	11-12
12	480380,363	2242771,084	217,22	13°10´2´´	12-13
13	480591,871	2242820,566	330,58	18°43´22´´	13-14
14	480904,960	2242926,680	51,82	260°7´29´´	14-15
15	480896,072	2242875,623	2,25	17°39´48´´	15-16
16	480898,220	2242876,307	480,3	260°7´5´´	16-17
17	480815,792	2242403,131	294,36	266°7´5´´	17-18
18	480795,865	2242109,451	9,09	1°1´16´´	18-19
19	480804,952	2242109,613	12,87	265°53´26´´	19-20
20	480804,030	2242096,780	9,01	177°59´46´´	20-21
21	480795,026	2242097,095	48,91	266°7´8´´	21-22
22	480791,716	2242048,302	581,19	356°6´57´´	22-23
23	481371,576	2242008,934	382,05	323°6´57´´	23-24
24	481677,163	2241779,626	320,29	293°6´57´´	24-25
25	481802,907	2241485,052	287,45	317°6´58´´	25-26
26	482013,531	2241289,439	5,99	271°7´44´´	26-27
27	482013,649	2241283,451	306	181°8´15´´	27-28
28	481707,710	2241277,376	31,98	271°8´15´´	28-29
29	481708,345	2241245,402	306	1°8´1´´	29-30
30	482014,285	2241251,457	21,82	271°8´13´´	30-31
31	482014,718	2241229,642	80	1°8´17´´	31-32
32	482094,702	2241231,231	16,03	91°8´11´´	32-33
33	482094,384	2241247,259	55,92	1°6´24´´	33-34
34	482150,291	2241248,339	8,58	112°15´32´´	34-35
35	482147,042	2241256,277	33,4	1°6´53´´	35-36
36	482180,440	2241256,927	2,51	270°0´0´´	36-37
37	482180,440	2241254,420	5,82	290°32´40´´	37-38
38	482182,484	2241248,966	75,08	1°6´56´´	38-39
39	482257,546	2241250,428	43,22	47°6´58´´	39-40
40	482286,958	2241282,097	2,89	6°6´27´´	40-41
41	482289,827	2241282,404	70,04	311°32´20´´	41-42
42	482336,274	2241229,977	7,98	37°43´12´´	42-43
43	482342,586	2241234,859	64,89	131°30´40´´	43-44
44	482299,580	2241283,449	134,23	6°6´58´´	44-45
45	482433,041	2241297,750	136,25	279°7´17´´	45-46
46	482454,641	2241163,219	2,76	9°13´13´´	46-47
47	482457,370	2241163,662	6,63	280°2´0´´	47-48
48	482458,525	2241157,134	9,27	10°2´10´´	48-49
49	482467,656	2241158,750	6,5	100°2´11´´	49-50
50	482466,524	2241165,146	18,95	9°12´37´´	50-51
51	482485,229	2241168,179	166,68	99°6´26´´	51-52
52	482458,846	2241332,756	188,27	186°8´0´´	52-53
53	482271,652	2241312,640	41,48	22°7´1´´	53-54
54	482243,427	2241282,248	149,71	181°8´56´´	54-55
55	482093,749	2241279,246	31,98	91°8´16´´	55-56
56	482093,114	2241311,215	43,33	181°8´13´´	56-57
57	482049,789	2241310,355	291,28	137°6´57´´	57-58
58	481836,358	2241508,576	322,51	113°6´57´´	58-59
59	481709,744	2241805,188	35,63	143°6´59´´	59-60
60	481681,246	2241826,572	50	53°6´55´´	60-61
61	481711,256	2241866,564	100	143°6´56´´	61-63
63	481631,271	2241926,584	50	233°6´58´´	63-64
64	481601,261	2241886,591	268,99	143°6´56´´	64-65
65	481386,108	2242048,040	553,05	176°6´57´´	65-66
66	480834,332	2242085,501	313,55	86°7´5´´	66-67
67	480855,559	2242398,331	501	80°7´5´´	67-68
68	480941,539	2242891,902	338,78	80°7´5´´	68-69
69	480999,679	2243225,653	76,14	359°57´41´´	69-70
70	481075,821	2243225,602	185,41	90°0´0´´	70-71
71	481075,821	2243411,014	8,22	180°0´0´´	71-72
72	481067,597	2243411,014	92,55	89°59´39´´	72-73
73	481067,606	2243503,563	19,02	179°56´23´´	73-74
74	481048,590	2243503,583	59,87	90°0´0´´	74-75
75	481048,590	2243563,451	20,22	180°0´0´´	75-76
76	481028,368	2243563,451	5,73	162°6´42´´	76-77
77	481022,912	2243565,212	8,24	90°0´0´´	77-78
78	481022,912	2243573,450	66,5	180°0´0´´	78-79
79	480956,415	2243573,450	24,6	269°50´4´´	79-80
80	480956,344	2243548,851	14	179°52´23´´	80-81
81	480942,344	2243548,882	287,45	269°52´20´´	81-82
82	480941,704	2243261,432	20,01	0°0´0´´	82-83
83	480961,711	2243261,432	2,03	241°15´39´´	83-84
84	480960,736	2243259,654	2,61	248°31´59´´	84-85
85	480959,782	2243257,228	1,54	255°0´22´´	85-86
86	480959,384	2243255,742	2,04	260°35´18´´	86-87
87	480959,051	2243253,733	2,79	352°45´19´´	87-88
88	480961,820	2243253,381	42,3	343°55´12´´	88-89
89	481002,468	2243241,664	57,11	359°57´42´´	89-90
90	481059,577	2243241,626	111,46	89°59´35´´	90-91
91	481059,590	2243353,085	11	179°57´30´´	91-92
92	481048,589	2243353,093	91,72	270°0´2´´	92-93
93	481048,590	2243261,376	42,69	180°0´4´´	93-94
94	481005,902	2243261,375	113,25	61°41´58´´	94-95
95	481059,591	2243361,085	45,95	89°59´33´´	95-96
96	481059,597	2243407,039	11,01	180°1´14´´	96-97
97	481048,590	2243407,035	45,94	270°0´0´´	97-98
98	481048,590	2243361,093	55,06	78°27´59´´	98-99
99	481059,598	2243415,038	80,54	89°59´36´´	99-100
100	481059,607	2243495,581	11,02	179°59´22´´	100-101
101	481048,590	2243495,583	80,55	270°0´10´´	101-102
102	481048,594	2243415,038	500,13	253°29´17´´	102-103
103	480906,450	2242935,534	334,45	198°42´25´´	103-104
104	480589,672	2242828,267	217,07	193°10´1´´	104-105
105	480378,308	2242778,820	569,48	196°35´36´´	105-106
106	479832,544	2242616,187	112,43	254°3´1´´	106-107
107	479801,650	2242508,087	69,77	180°0´0´´	107-108
108	479731,881	2242508,087	121,8	136°56´46´´	108-109
109	479642,877	2242591,241	1561,45	182°14´47´´	109-110
110	478082,629	2242530,036	365,55	266°30´20´´	110-111
111	478060,350	2242165,170	398,92	278°10´42´´	111-112
112	478117,098	2241770,310	238,34	267°15´39´´	112-113
113	478105,709	2241532,244	67,99	213°8´40´´	113-114
114	478048,778	2241495,068	430,68	283°37´49´´	114-115
115	478150,272	2241076,513	84,21	228°13´10´´	115-116
116	478094,167	2241013,720	8	318°13´3´´	116-1

УСЛОВНЫЕ ОБОЗНАЧЕНИЯ

Обозначение	Наименование
	граница территории, в отношении которой осуществляется подготовка проекта планировки
	красные линии
63:31:0403004:236	Земельные участки поставленные на кадастровый учет
63:31:0403004	Кадастровые квартала
	Трехстоичные, двухстоичные и одностоичные опоры ВЛ 10 кВ Опознавательные знаки узел задбжек, узел линейной арматуры
	трасса нефтесборного трубопровода (проектируемый)
	трасса (проектируемой) ВЛ 10 кВ
52	номер поворотных точек границ красных линий
N59 ВЛ-10кВ 3пр.	высоковольтная (существующая) ВЛ 10 кВ 3пр.
ст.100 гл.1.2	подземный (существующий) нефтепровод (диаметр, глубина)
	грунтовая дорога (существующая)
скв.64 186.16 (существующие)	скважина (номер, отметки)

СХЕМА РАСПОЛОЖЕНИЯ ЛИСТОВ

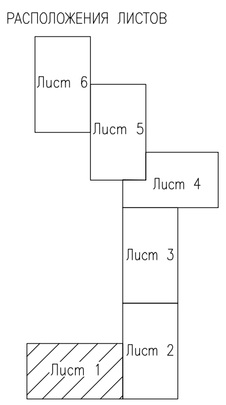

1:2000

Сельское поселение Сергиевск Сергиевского района Самарской области				048/18-ППТ-Том1			
				Обустройство Михайловского нефтяного месторождения			
Разработал	Майорова		03.19	Заказчик АО «Самараинвестнефть»	Стадия	Лист	Листов
Проверил	Уварова		03.19		ПД	1	12
Нач.отдела	Костылев		03.19				
Гл.спец.земл	Спорыш		03.19	Чертеж красных линий	ООО НПФ "Нефтетехпроект"		
ГИП	Щаев		03.19				

Согласовано

Взамен инв.N

Подпись и дата

Инв.N подл.

Формат А1