

ПРОЕКТ МЕЖЕВАНИЯ ТЕРРИТОРИИ
 Для строительства объекта АО "Самаранефтегаз": 5600П "Сбор нефти и газа со скважины № В1 Успенского месторождения",
 расположенного на территории муниципального района Сергеевский в границах сельского поселения Сергеевск


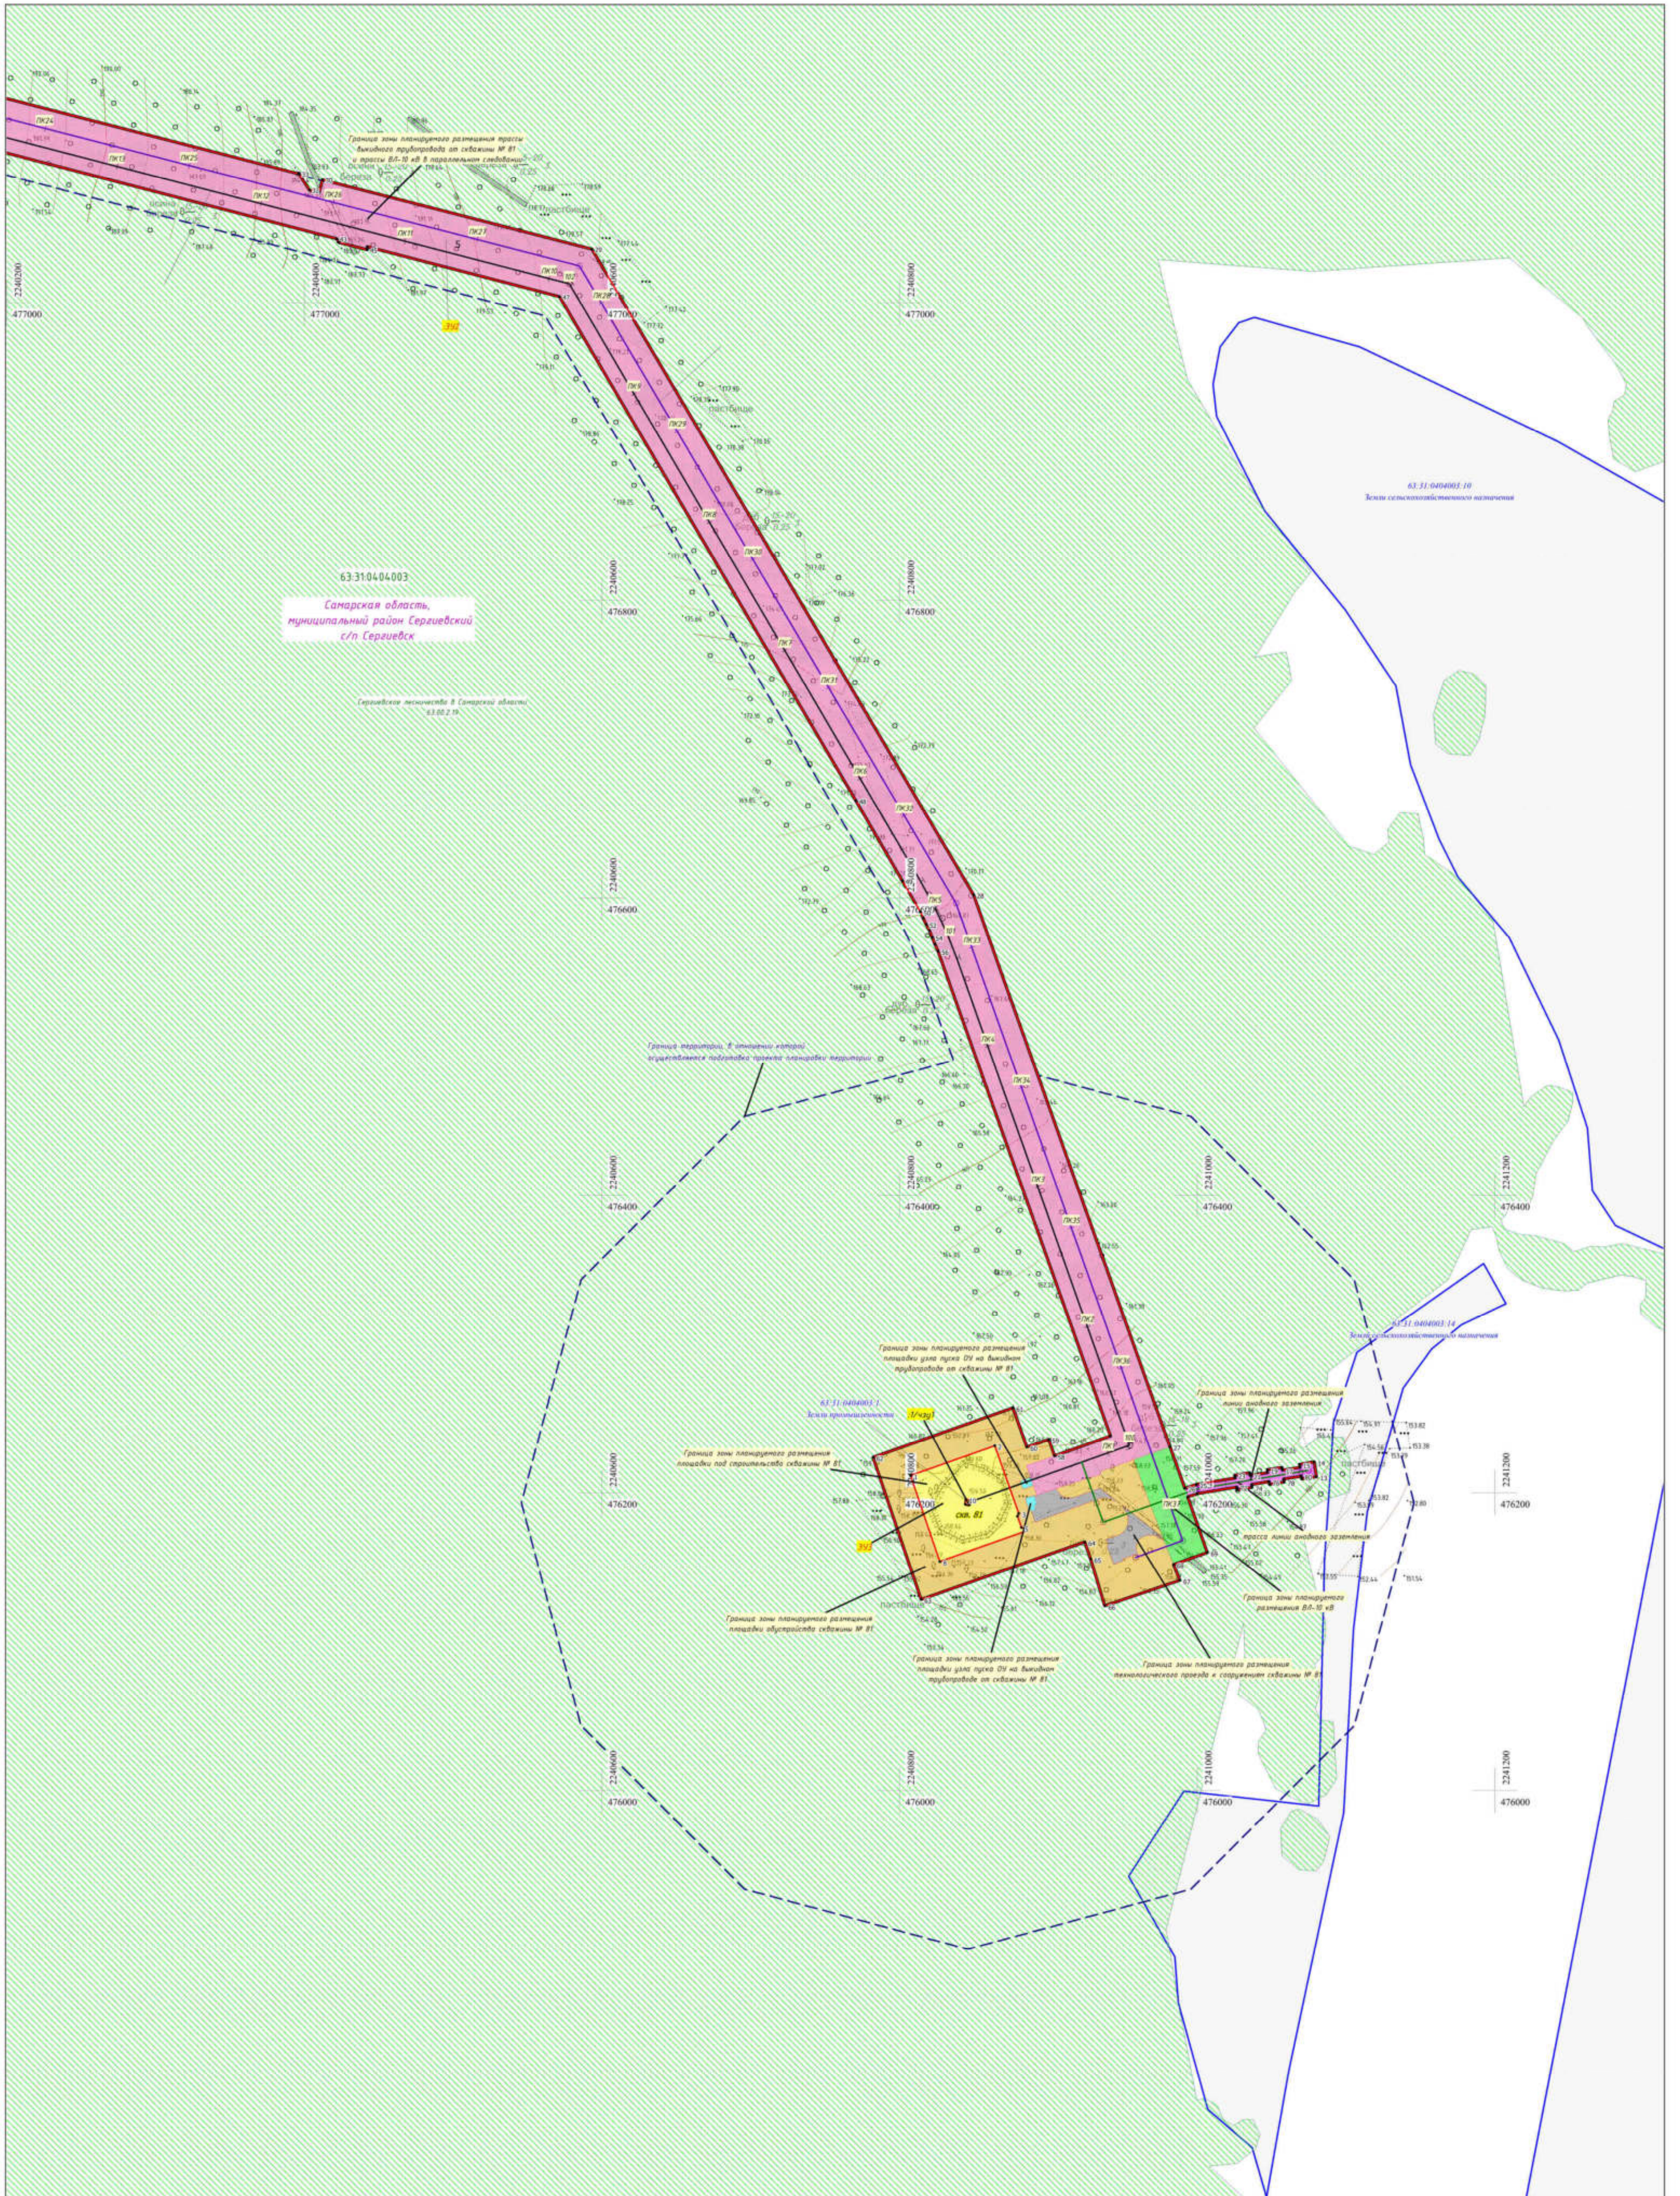


Схема расположения листов

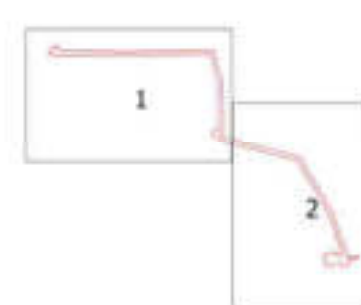

Заказчик: АО «Самаранефтегаз»				5600П			
5600П "Сбор нефти и газа со скважины № В1 Успенского месторождения", расположенного на территории муниципального района Сергеевский в границах сельского поселения Сергеевск							
Изм.	Лист	№ документа	Подпись	Дата	Этап	Лист	Листов
Разработал	Водкина М.Н.				Проект межевания территории. Графическая часть	П	2
Проверил	Чубенко М.А.						
Чертеж межевания территории Масштаб 1:2 000					ООО «СамараНИПИнефть»		