ПРОЕКТ ПЛАНИРОВКИ ТЕРРИТОРИИ

для строительства объекта АО "Самаранефтегаз": 5598П "Система поглощения скважины № 2006 Радаевского месторождения"

на территории муниципального района Сергиевский, в границах сельского поселения Сергиевск

Каталог координат устанавливаемых красных линий

NUM	Xcoord	Ycoord
1	2 237 039,94	472 837,71
2	2 237 032	472 843,79
3	2 237 025,94	472 835,86
4	2 237 027,5	472 834,64
5	2 237 024,44	472 830,65
6	2 237 022,85	472 831,87
7	2 237 016,77	472 823,93
8	2 237 018,35	472 822,72
9	2 237 015,31	472 818,78
10	2 237 013,75	472 819,98
11	2 237 007,66	472 812,05
12	2 237 009,23	472 810,84
13	2 236 934,25	472 713,04
14	2 236 921,87	472 715,89
15	2 236 918,91	472 698,35
16	2 236 909,47	472 690,25
17	2 236 904,79	472 690,98
18	2 236 902,23	472 680,35
19	2 236 900,84	472 676,78
20	2 236 898,59	472 674,23
21	2 236 894,91	472 672,82
22	2 236 890,85	472 673,02
23	2 236 865,94	472 677,48
24	2 236 539,53	472 735,6
25	2 236 512,5	472 740,32
26	2 236 465,22	472 748,67
27	2 236 428,44	472 758,64
28	2 236 421,71	472 762,41
29	2 236 419	472 767,65
30	2 236 415,83	472 768,67
31	2 236 411,44	472 770,09
32	2 236 407,25	472 757,35
33	2 236 402,36	472 758,21
34	2 236 381,55	472 761,85
35	2 236 393,08	472 827,59
36	2 236 405,07	472 896,16
37	2 236 454,15	472 914,08
38	2 236 447,94	472 931,09
39	2 236 441,79	472 947,9
40	2 236 394,68	472 930,66
41	2 236 373,19	472 922,81
42	2 236 339,88	472 732,61
43	2 236 391,91	472 723,51
44	2 236 399,31	472 722,21
45	2 236 594,41	472 687,94
46	2 236 625,71	472 679,09
47	2 236 907,33	472 629,76
48	2 236 906,1	472 622,59
49	2 236 982,18	472 609,58
50	2 236 997,75	472 698,51
51	2 236 980,31	472 702,52
52	2 237 000,78	472 733,99
53	2 237 002,19	472 736,17
54	2 236 995,52	472 740,57
55	2 236 994,08	472 738,36
56	2 236 972,01	472 704,42
57	2 236 940,67	472 711,58
58	2 237 014	472 807,17
59	2 237 015,59	472 805,97
60	2 237 021,68	472 813,9
61	2 237 020,1	472 815,11
62	2 237 023,12	472 819,07
63	2 237 024,71	472 817,85
64	2 237 030,79	472 825,78
65	2 237 029,2	472 827
66	2 237 032,27	472 830,99
67	2 237 033,85	472 829,77

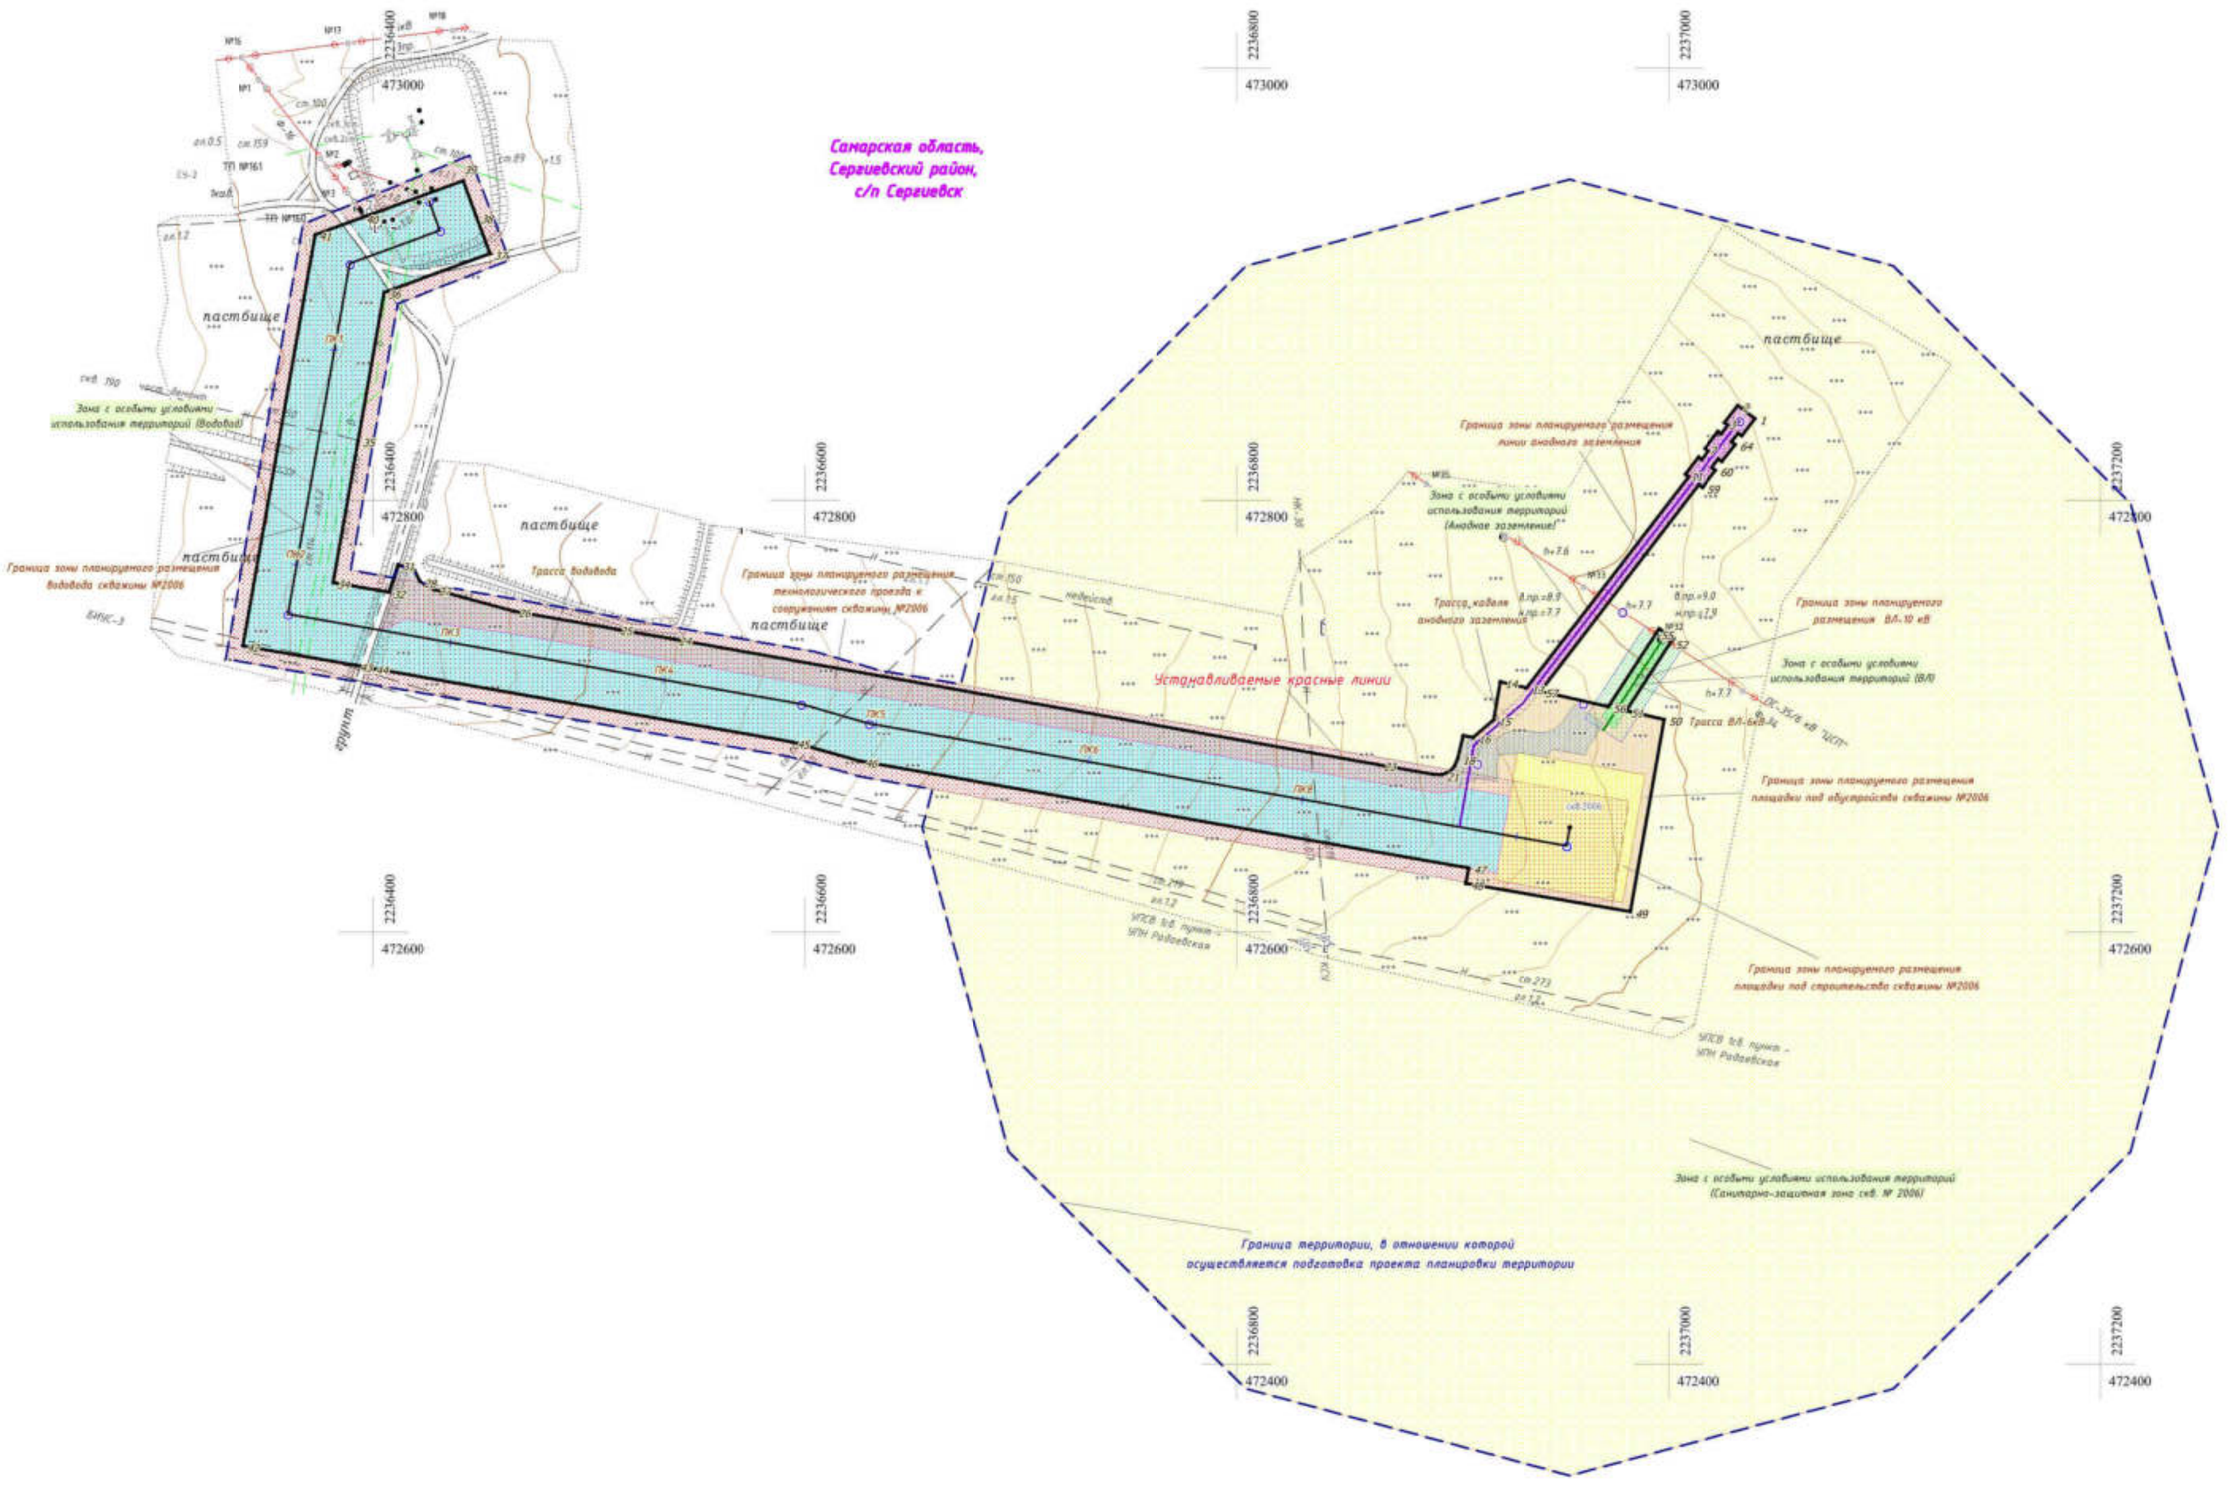

СИТУАЦИОННЫЙ ПЛАН

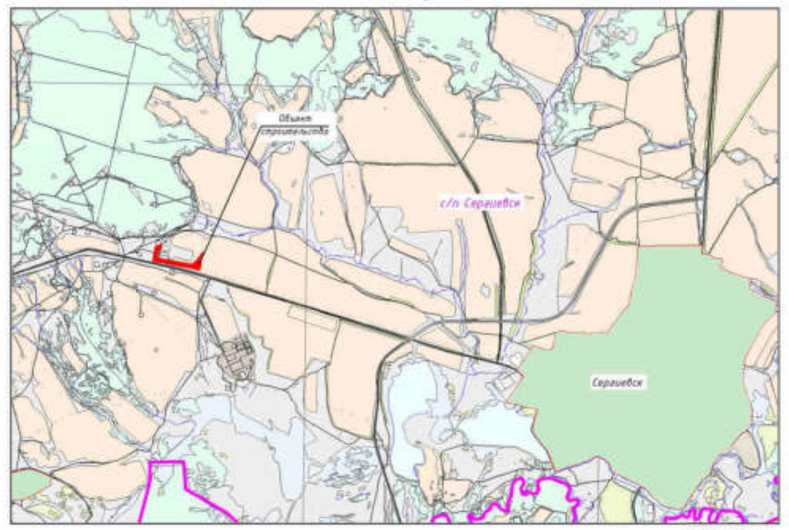

МАСШТАБ 1:60 000

Примечание:

1. Линии отступа от красных линий в целях определения мест допустимого размещения зданий, строений, сооружений не устанавливаются
2. Необходимость для резервирования и изъятия для государственных и муниципальных нужд отсутствует
3. Публичные сервитуты отсутствуют

Примечание:

1. Согласно Постановления Правительства РФ от 24 февраля 2009г. №160 "О порядке установления охранных зон объектов электросетевого хозяйства и особых условий использования земельных участков, расположенных в границах таких зон" охранная зона воздушных линий электропередачи с проектным номинальным классом напряжения от 1 до 20 кВ составляет 10 м по обе стороны линии электропередачи от крайних проводов, охранная зона подземных кабельных линий составляет 1 метр по обе стороны линии электропередачи от крайних кабелей.
3. В соответствии с СанПиН 2.2.1/2.1.1.1200-03 «Санитарно-защитные зоны и санитарная классификация предприятий, сооружений и других объектов» проектируемые сооружения относятся к III классу с необходимым размером санитарно-защитной зоны – 300 м.
4. В соответствии с СанПиН 2.2.1/2.1.1.1200-03 «Санитарно-защитные зоны и санитарная классификация предприятий, сооружений и других объектов» ширина санитарно-защитной полосы водоводов, проходящих по незастроенной территории, надлежит принимать от крайних водоводов:
– при прокладке в сухих грунтах – не менее 10 м при диаметре до 1000 мм и не менее 20 м при больших диаметрах; в мокрых грунтах – не менее 50 м независимо от диаметра.

При прокладке водоводов по застроенной территории ширину полосы по согласованию с органами санитарно-эпидемиологической службы допускается уменьшать.

Условные обозначения:

- Граница сельского поселения
- Граница территории, в отношении которой осуществляется подготовка проекта планировки территории
- Устанавливаемые красные линии
- Граница образуемого земельного участка (части земельного участка) для строительства объекта АО "Самаранефтегаз"
- Поворотная точка устанавливаемых красных линий
- Зона с особыми условиями использования территорий (Санитарно-защитная зона скв. № 2006)
- Зона с особыми условиями использования территорий (Водовод)
- Зона с особыми условиями использования территорий (Анодное заземление)
- Зона с особыми условиями использования территорий (ВЛ)
- Граница зоны планируемого размещения линии анодного заземления
- Граница зоны планируемого размещения ВЛ-10 кВ
- Граница зоны планируемого размещения площадки под строительство скважины №2006
- Граница зоны планируемого размещения площадки под обустройство скважины №2006
- Граница зоны планируемого размещения технологического проезда к сооружениям скважины №2006
- Граница зоны планируемого размещения водовода скважины №2006
- Трасса водовода
- Трасса ВЛ-6кВ
- Трасса кабеля анодного заземления

Изм.	Кол.уч.	Лист	N док.	Подпись	Дата	5598П			
						5598П "Система поглощения скважины № 2006 Радаевского месторождения" на территории муниципального района Сергиевский, в границах сельского поселения Сергиевск			
Разраб.		Вдовина М.Н.				Проект планировки территории. Графическая часть	Стадия	Лист	Листов
Провер.		Чудненко М.А.					П	1	1
						Чертеж красных линий. Чертеж зон планируемого размещения линейных объектов. Масштаб 1:2 000	ООО "СамараНИПИнефть"		

Формат А1