ПРОЕКТ МЕЖЕВАНИЯ ТЕРРИТОРИИ

для строительства объекта АО "Самаранефтегаз": 5600П "Сбор нефти и газа со скважины № 81 Успенского месторождения",
расположенного на территории муниципального района Сергиевский в границах сельского поселения Сергиевск

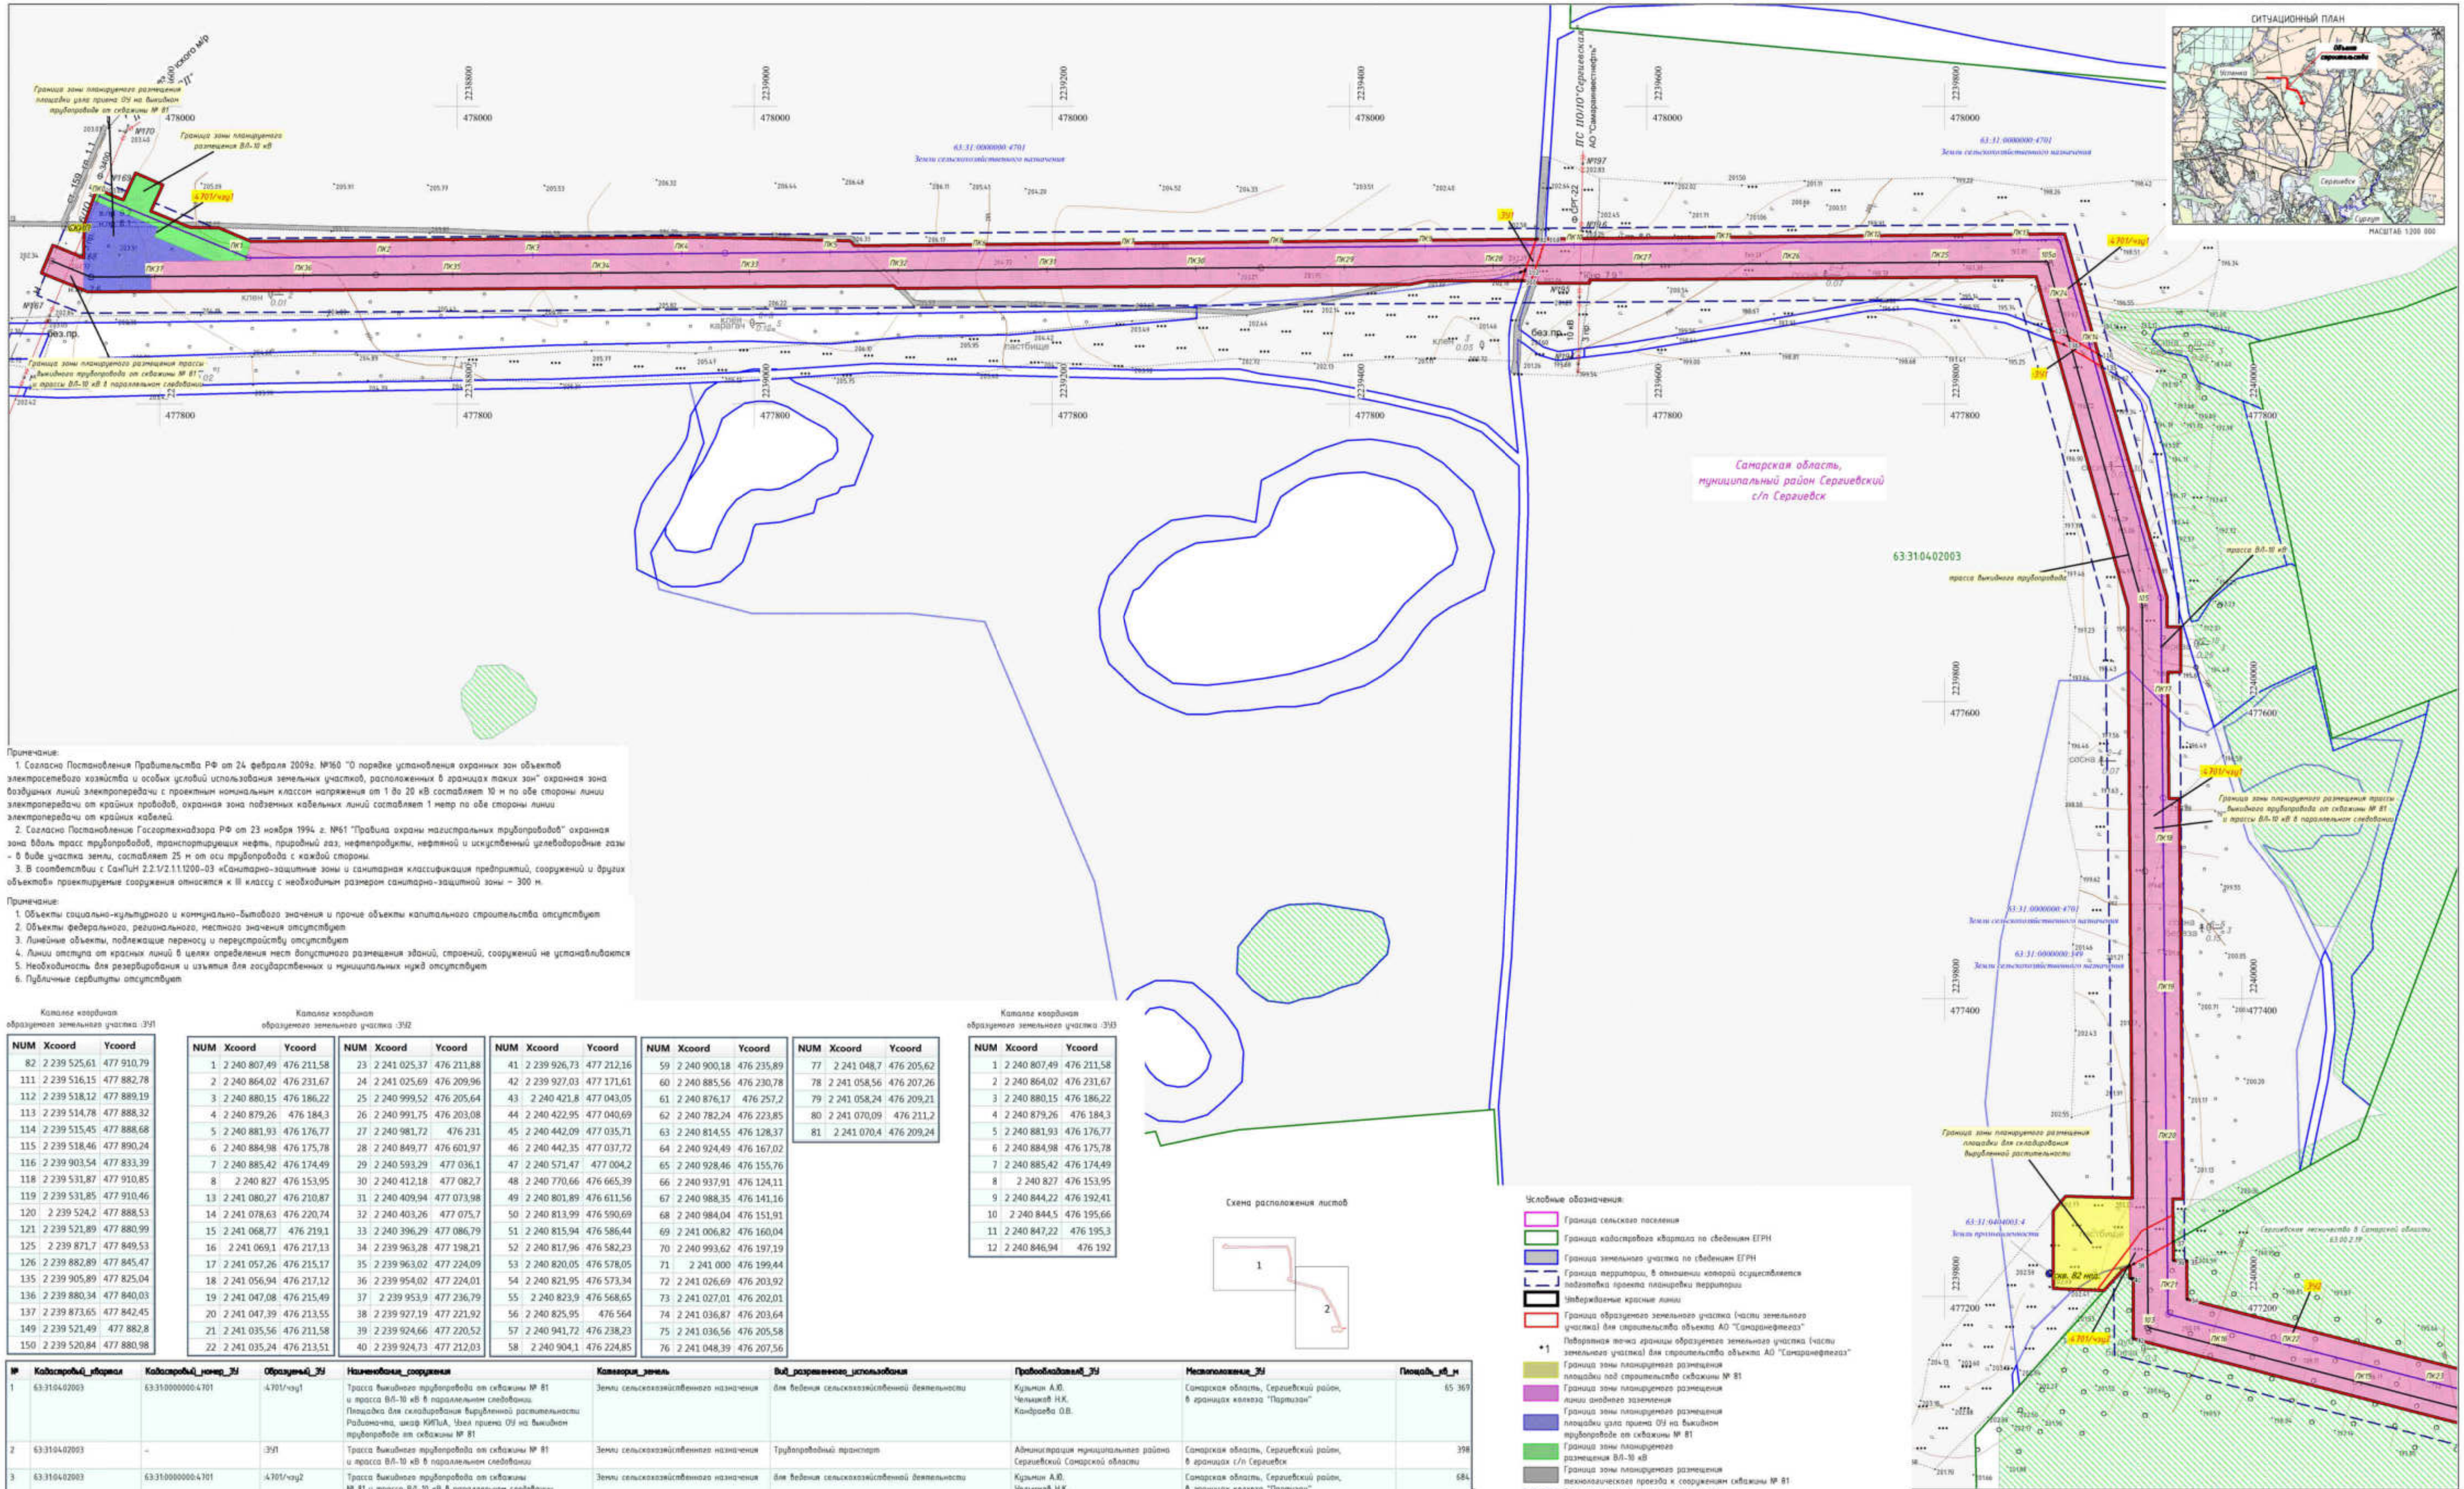
Граница зоны планируемого размещения площадки узла приема ОУ на выкидном трубопроводе от скважины № 81
Граница зоны планируемого размещения ВЛ-10 кВ
4.701/чзу1
63:31:0000000:4701
Земли сельскохозяйственного назначения
ПС 110/10 "Сергиевская" АО "Самаранефтегаз"
Самарская область, муниципальный район Сергиевский с/п Сергиевск
63:31:0402003
трасса ВЛ-10 кВ
трасса выкидного трубопровода
Граница зоны планируемого размещения трассы выкидного трубопровода от скважины № 81 и трассы ВЛ-10 кВ в параллельном следовании
Граница зоны планируемого размещения площадки для складирования вырубленной растительности
63:31:0404003:4
Земли промышленности
Сергиевское лесничество в Самарской области 63:00.2.19
скв. 82 проб.
63:31:0000000:470
63:31:0000000:349
Земли сельскохозяйственного назначения
Граница зоны планируемого размещения трассы выкидного трубопровода от скважины № 81 и трассы ВЛ-10 кВ в параллельном следовании
4.701/чзу1
без.пр.
ВЛ-10 кВ
ПК1
ПК2
ПК3
ПК4
ПК5
ПК6
ПК7
ПК8
ПК9
ПК10
ПК11
ПК12
ПК13
ПК14
ПК15
ПК16
ПК17
ПК18
ПК19
ПК20
ПК21
ПК22
ПК23
ПК24
ПК25
ПК26
ПК27
ПК28
ПК29
ПК30
ПК31
ПК32
ПК33
ПК34
ПК35
ПК36
ПК37
ПК38
ПК39
ПК40