ПРОЕКТ ПЛАНИРОВКИ ТЕРРИТОРИИ
для строительства объекта АО "Самаранефтегаз": 5600П "Сбор нефти и газа со скважины № 81 Успенского месторождения",
расположенного на территории муниципального района Сергиевский в границах сельского поселения Сергиевск

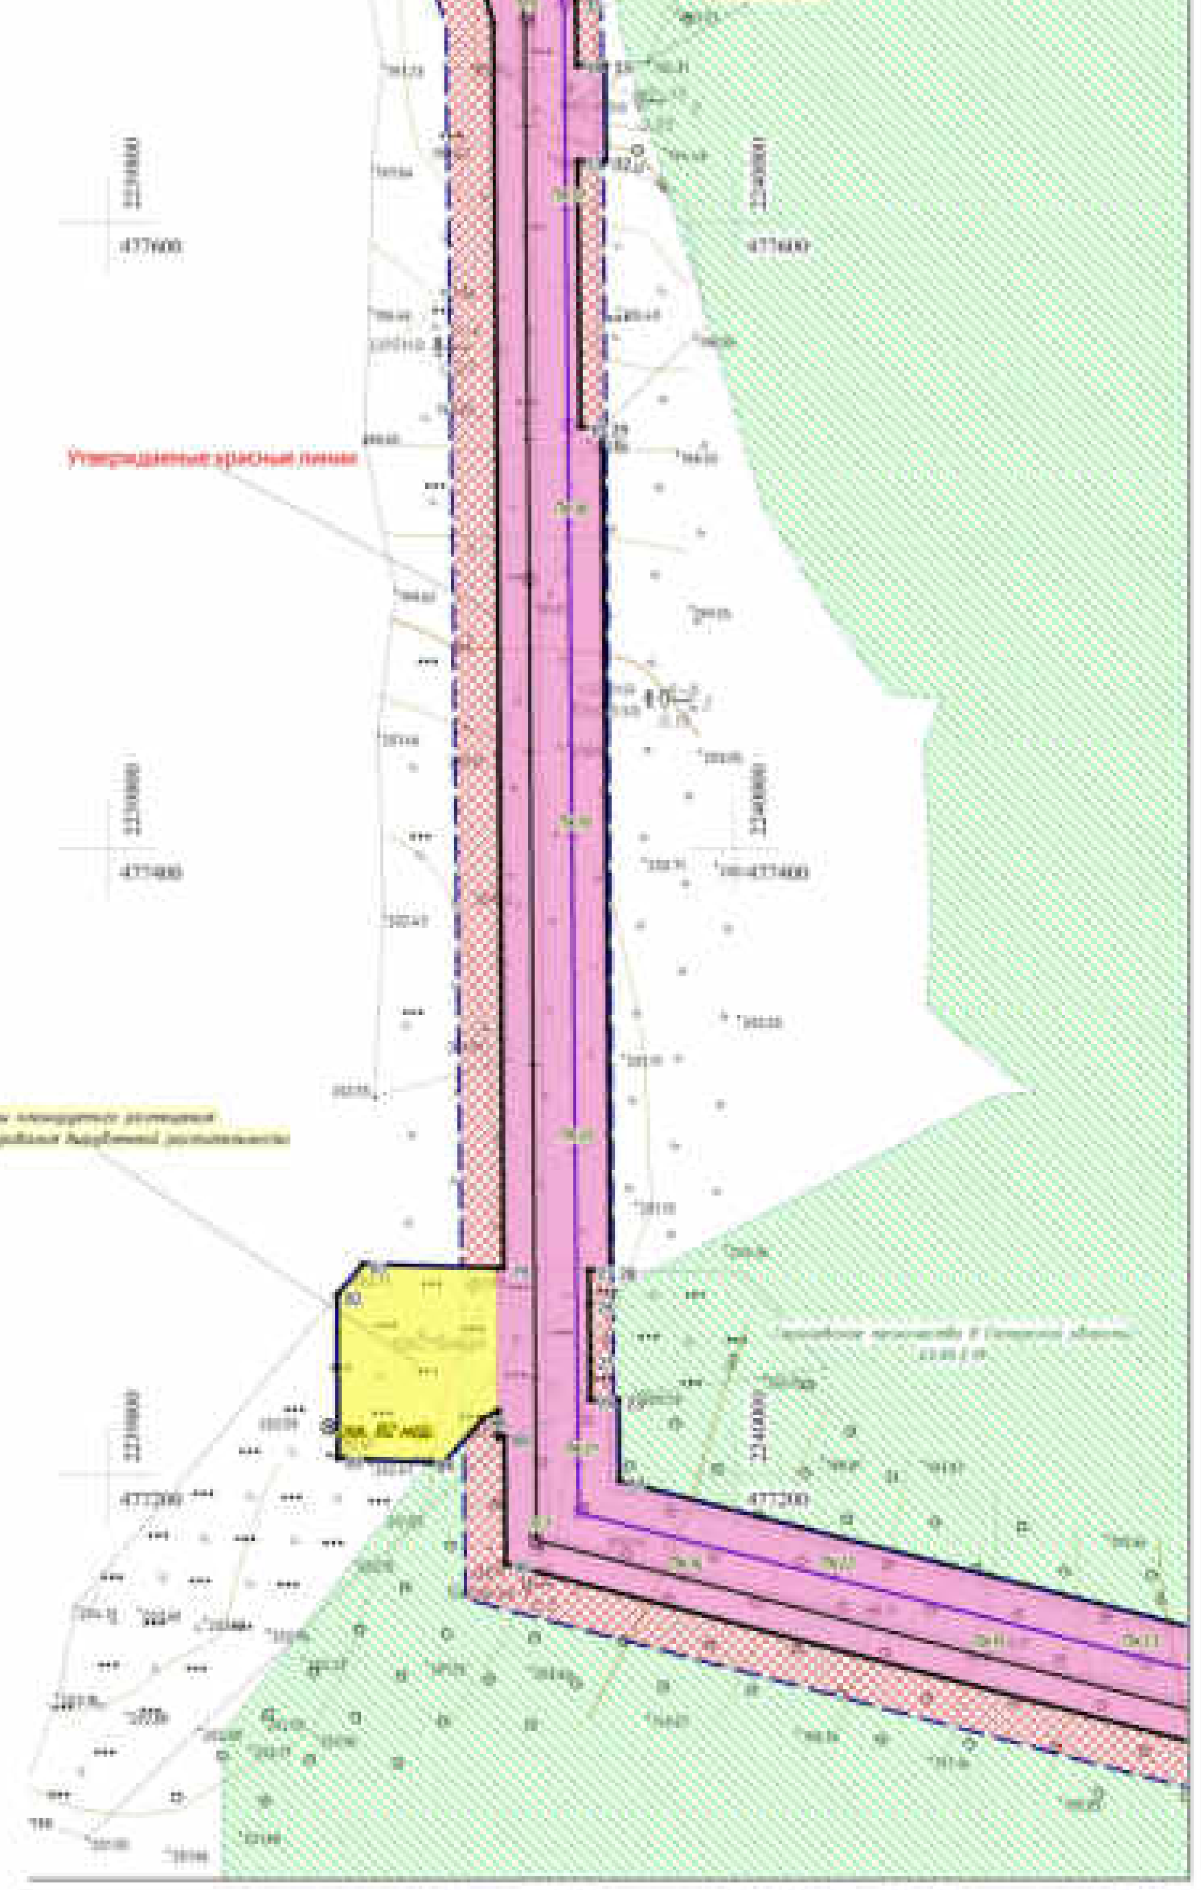

Условные обозначения

- Граница сельского поселения
- Граница территории, в отношении которой осуществляется подготовка проекта планировки территории
- Устанавливаемые красные линии
- •1 Поворотная точка границы устанавливаемых красных линий
- Зона с особыми условиями использования территории (ВЛ-10 кВ)
- Зона с особыми условиями использования территории (анодное заземление)
- Зона с особыми условиями использования территории (выкидной трубопровод)
- Санитарно-защитная зона скважины
- Граница зоны планируемого размещения площадки под строительство скважины № 81
- Граница зоны планируемого размещения линии анодного заземления
- Граница зоны планируемого размещения площадки узла приема ОУ на выкидном трубопроводе от скважины № 81
- Граница зоны планируемого размещения ВЛ-10 кВ
- Граница зоны планируемого размещения технологического проезда к сооружениям скважины № 81
- Граница зоны планируемого размещения площадки для складирования выкорчеванной растительности
- Граница зоны планируемого размещения площадки узла пуска ОУ на выкидном трубопроводе от скважины № 81
- Граница зоны планируемого размещения площадки обустройства скважины № 81
- Граница зоны планируемого размещения трассы выкидного трубопровода от скважины № 81 и трассы ВЛ-10 кВ в параллельном следовании
- Скважина
- Трасса выкидного трубопровода
- Трасса ВЛ-10 кВ
- Трасса линии анодного заземления
- Сергиевское лесничество в Самарской области

Каталог координат
поворотных точек устанавливаемых красных линий

NUM	Xcoord	Ycoord
1	2 241 080,27	476 210,87
2	2 241 078,63	476 220,74
3	2 241 068,77	476 219,1
4	2 241 069,1	476 217,13
5	2 241 057,26	476 215,17
6	2 241 056,94	476 217,12
7	2 241 047,08	476 215,49
8	2 241 047,39	476 213,55
9	2 241 035,56	476 211,58
10	2 241 035,24	476 213,53
11	2 241 025,37	476 211,88
12	2 241 025,69	476 209,96
13	2 240 999,52	476 205,64
14	2 240 991,75	476 203,08
15	2 240 981,72	476 231
16	2 240 849,77	476 601,97
17	2 240 593,29	477 036,1
18	2 240 412,18	477 082,7
19	2 240 409,94	477 073,98
20	2 240 403,26	477 075,7
21	2 240 396,29	477 086,79
22	2 239 963,28	477 198,21
23	2 239 963,02	477 224,09
24	2 239 954,02	477 224,01
25	2 239 953,9	477 236,79
26	2 239 953,73	477 254,7
27	2 239 953,62	477 265,58
28	2 239 960,62	477 265,44
29	2 239 957,94	477 534,73
30	2 239 950,95	477 534,66
31	2 239 950,1	477 619,56
32	2 239 959,1	477 619,65
33	2 239 958,79	477 650,18
34	2 239 949,79	477 650,09
35	2 239 949,6	477 670,36
36	2 239 905,89	477 825,04
37	2 239 903,54	477 833,39
38	2 239 880,78	477 914,36
39	2 239 511,87	477 910,85
40	2 239 525,61	477 910,79
41	2 239 067,3	477 906,24
42	2 239 064,11	477 909,46
43	2 239 011,2	477 911,03
44	2 238 957,73	477 912,14
45	2 238 661,75	477 909,21
46	2 238 639,88	477 918,21
47	2 238 626,13	477 918,61
48	2 238 620,54	477 918,65
49	2 238 594,09	477 929,56
50	2 238 602,14	477 947,14
51	2 238 583,82	477 955,2
52	2 238 575,59	477 937,2
53	2 238 558,02	477 944,45
54	2 238 554,97	477 937,05
55	2 238 549,07	477 920,39
56	2 238 548,82	477 898,06
57	2 238 528,09	477 906,55
58	2 238 520,52	477 888,03
59	2 238 548,57	477 876,58
60	2 238 548,57	477 876,55
61	2 238 551,6	477 875,29
62	2 238 594,43	477 875,68
63	2 238 658,65	477 876,19
64	2 239 093,59	477 879,61
65	2 239 095,6	477 877,63
66	2 239 340,43	477 879,56
67	2 239 440,98	477 880,35
68	2 239 451,41	477 882,54
69	2 239 516,15	477 882,78
70	2 239 521,49	477 882,8
71	2 239 520,84	477 880,98
72	2 239 521,89	477 880,99
73	2 239 561,28	477 881,3
74	2 239 561,55	477 883,31
75	2 239 861,71	477 885,67
76	2 239 871,7	477 849,53
77	2 239 871,65	477 842,45
78	2 239 923,17	477 663,35
79	2 239 926,29	477 266,17
80	2 239 924,29	477 266,22
81	2 239 881,47	477 267,34
82	2 239 873,26	477 257,48
83	2 239 873,35	477 205,34
84	2 239 902,52	477 204,09
85	2 239 907,25	477 203,89
86	2 239 919,7	477 217,76
87	2 239 924,66	477 220,52
88	2 239 924,73	477 212,03
89	2 239 926,73	477 212,16
90	2 239 927,03	477 171,61
91	2 240 421,8	477 043,05
92	2 240 422,95	477 040,69
93	2 240 442,09	477 035,71
94	2 240 442,35	477 037,72
95	2 240 571,47	477 004,2
96	2 240 770,66	476 665,39
97	2 240 801,89	476 611,56
98	2 240 813,99	476 590,69
99	2 240 815,94	476 586,44
100	2 240 817,96	476 582,23
101	2 240 820,05	476 578,05
102	2 240 821,95	476 573,34
103	2 240 823,9	476 568,65
104	2 240 825,95	476 564
105	2 240 941,72	476 238,23
106	2 240 904,1	476 224,85
107	2 240 900,18	476 235,89
108	2 240 885,56	476 230,78
109	2 240 876,17	476 257,2
110	2 240 782,24	476 223,85
111	2 240 814,55	476 128,37
112	2 240 924,49	476 167,02
113	2 240 928,46	476 155,76
114	2 240 937,91	476 124,11
115	2 240 988,35	476 141,16
116	2 240 984,04	476 151,91
117	2 241 006,82	476 160,04
118	2 240 993,62	476 197,19
119	2 241 000	476 199,44
120	2 241 026,69	476 203,92
121	2 241 027,01	476 202,01
122	2 241 036,87	476 203,64
123	2 241 036,56	476 205,58
124	2 241 048,39	476 207,56
125	2 241 048,7	476 205,62
126	2 241 058,56	476 207,26
127	2 241 058,24	476 209,21
128	2 241 070,09	476 211,2
129	2 241 070,4	476 209,24

Примечание:

1. Согласно Постановления Правительства РФ от 24 февраля 2009г. №160 "О порядке установления охранных зон объектов электросетевого хозяйства и особых условий использования земельных участков, расположенных в границах таких зон" охранная зона воздушных линий электропередачи с проектным номинальным классом напряжения от 1 до 20 кВ составляет 10 м по обе стороны линии электропередачи от крайних проводов, охранная зона подземных кабельных линий составляет 1 метр по обе стороны линии электропередачи от крайних кабелей.
2. Согласно Постановления Госгортехнадзора РФ от 23 ноября 1994 г. №61 "Правила охраны магистральных трубопроводов" охранная зона вдоль трасс трубопроводов, транспортирующих нефть, природный газ, нефтепродукты, нефтяной и искусственный углеводородные газы - в виде участка земли, составляет 25 м от оси трубопровода с каждой стороны.
3. В соответствии с СанПиН 2.2.1/2.1.1.1200-03 «Санитарно-защитные зоны и санитарная классификация предприятий, сооружений и других объектов» проектируемые сооружения относятся к III классу с необходимым размером санитарно-защитной зоны - 300 м.

Примечание:

1. Объекты социально-культурного и коммунально-бытового значения и прочие объекты капитального строительства отсутствуют
2. Объекты федерального, регионального, местного значения отсутствуют
3. Линейные объекты, подлежащие переносу и переустройству отсутствуют
4. Линии отступа от красных линий в целях определения мест допустимого размещения зданий, строений, сооружений не устанавливаются
5. Необходимость для резервирования и изъятия для государственных и муниципальных нужд отсутствует
6. Публичные сервитуты отсутствуют

Схема расположения листов

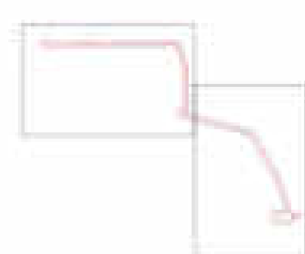

Заказчик - АО «Самаранефтегаз»					5600П			
					5600П "Сбор нефти и газа со скважины № 81 Успенского месторождения", расположенного на территории муниципального района Сергиевский в границах сельского поселения Сергиевск			
Изм.	Лист	№ документ	Подпись	Дата				
Разработал	Вдовина М.Н.				Проект планировки территории. Графическая часть	Стадия	Лист	Листов
Проверил	Чубенко М.А.					П	1	2
					Чертеж красных линий. Чертеж границ зон планируемого размещения линейных объектов. Масштаб 1:2 000	ООО «СамараНИПИнефть»		

Формат листа А1