Чертеж красных линий совмещённый с чертежом границ зон планируемого размещения линейных объектов для строительства объекта АО "Самаранефтегаз":
4901П "Электроснабжение скважины № 587 Боровского месторождения",
в границах сельского поселения Сергиевск муниципального района Сергиевский Самарской области.

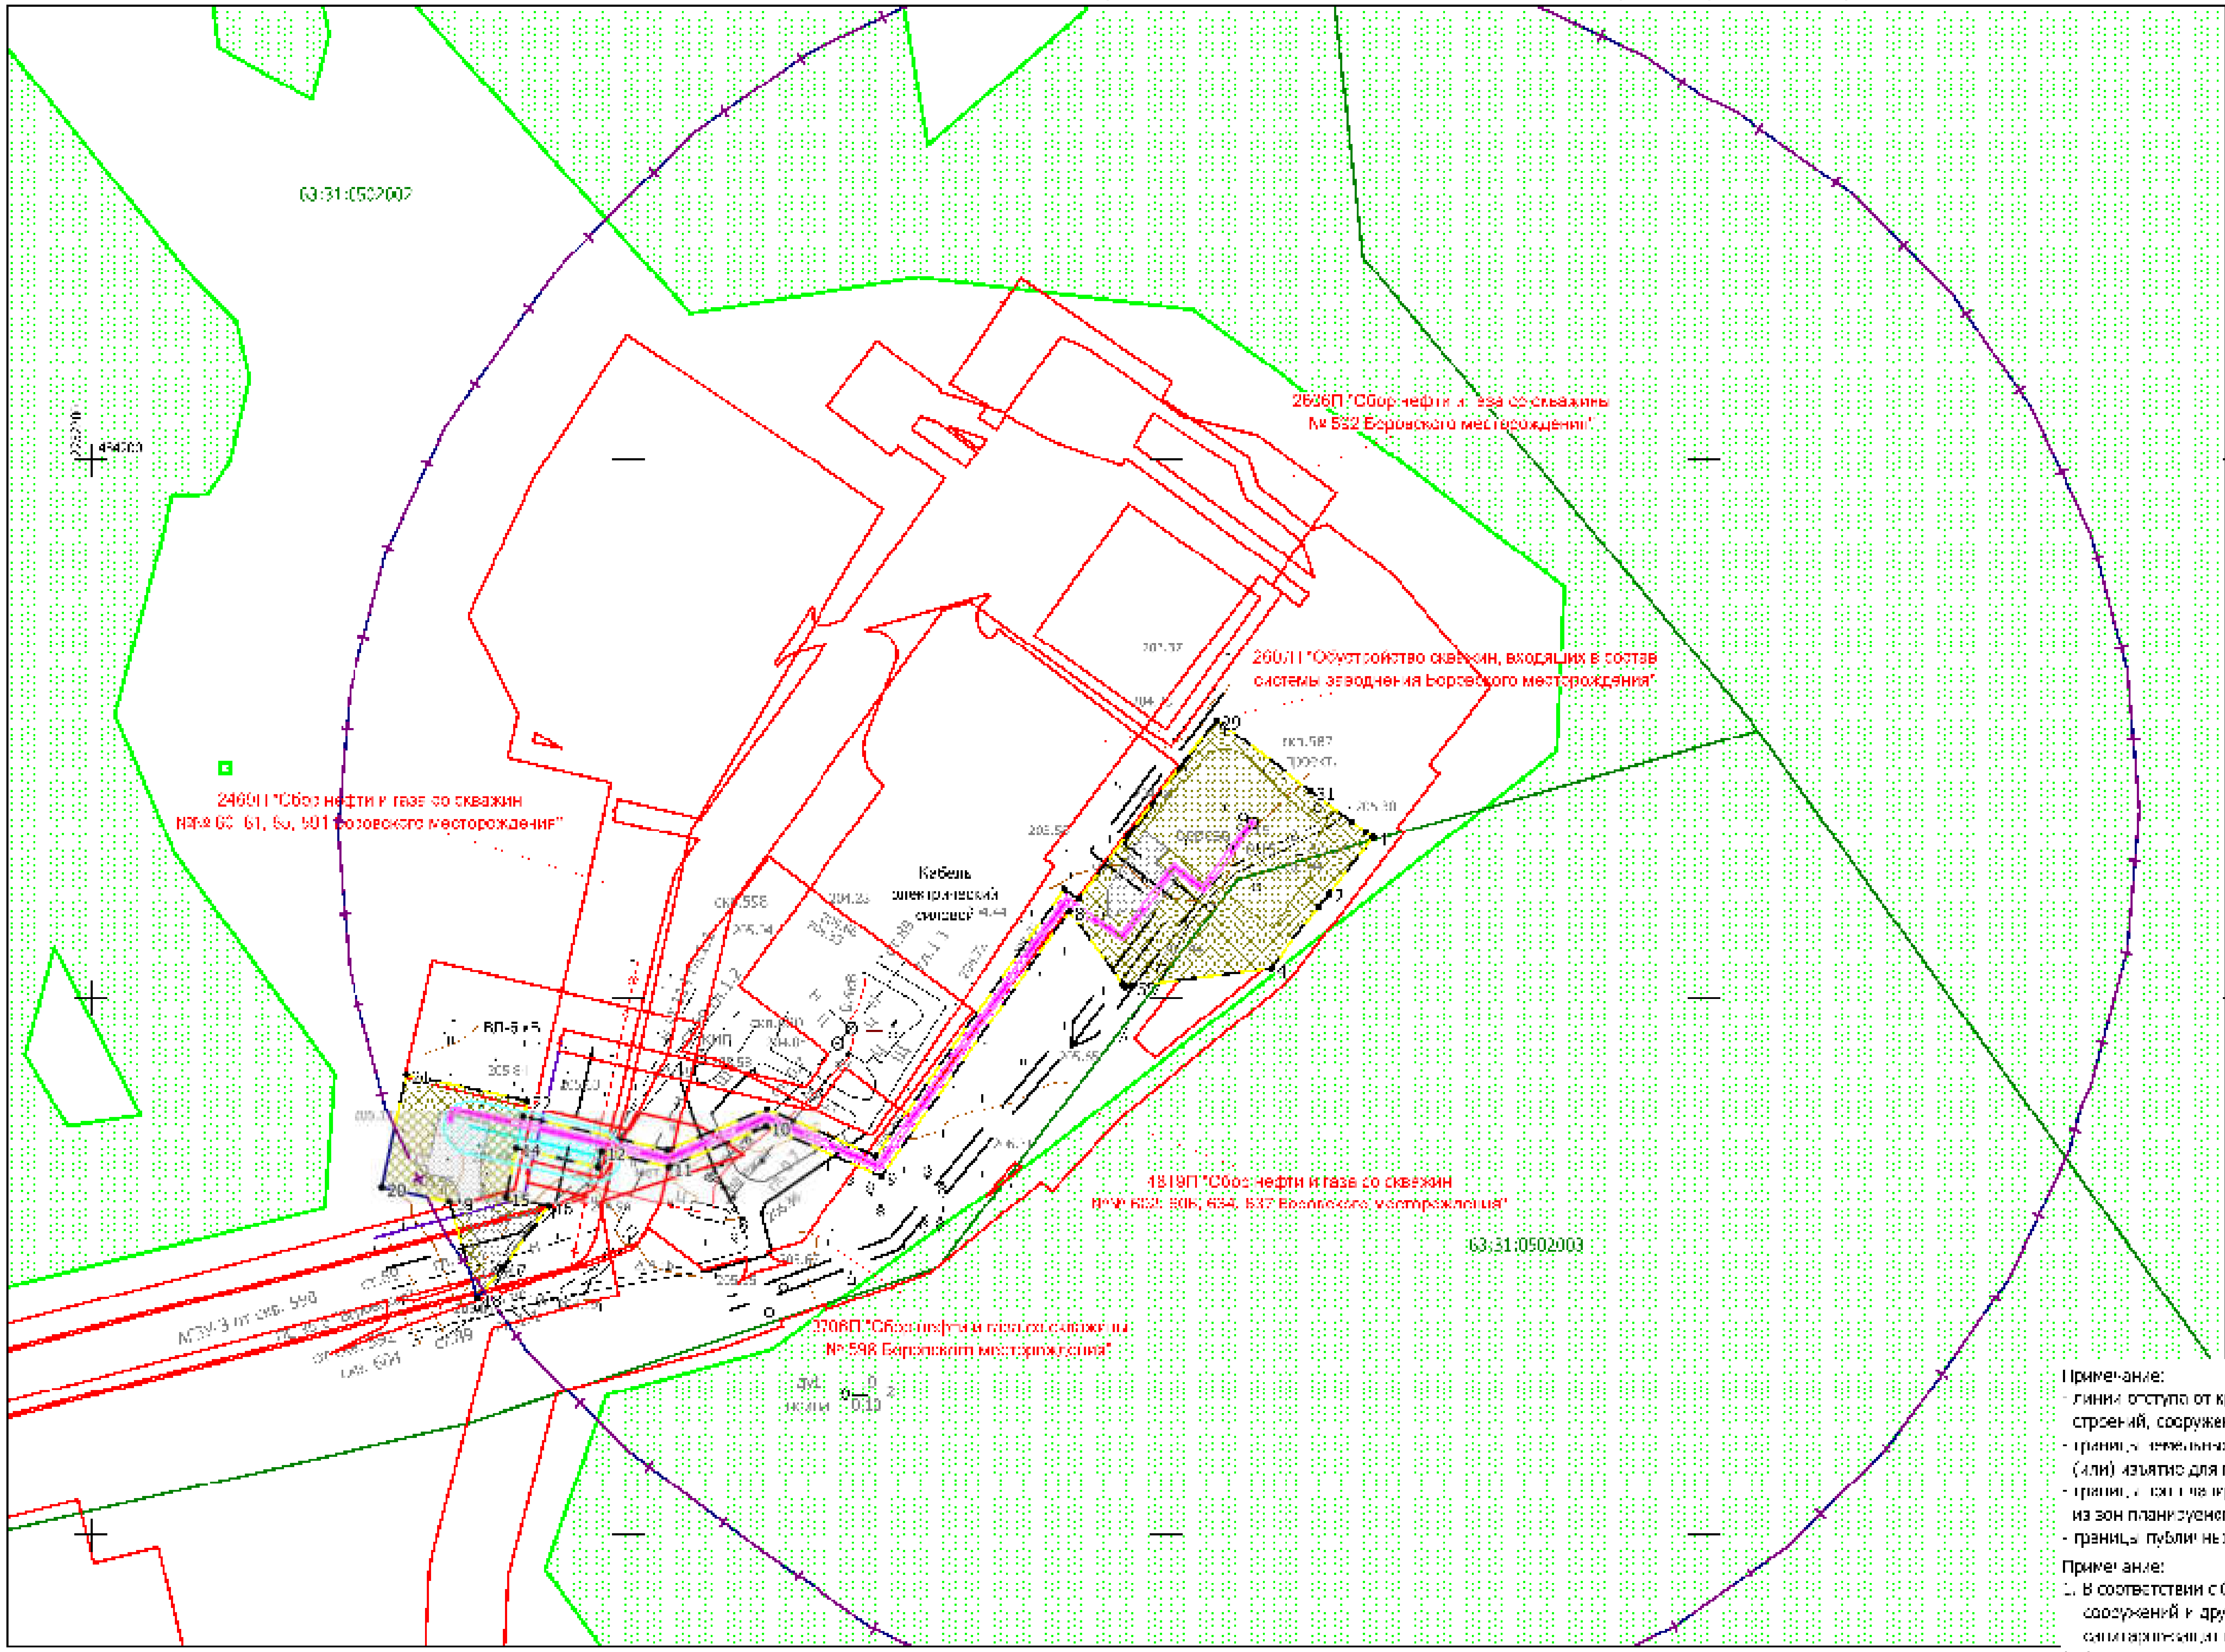

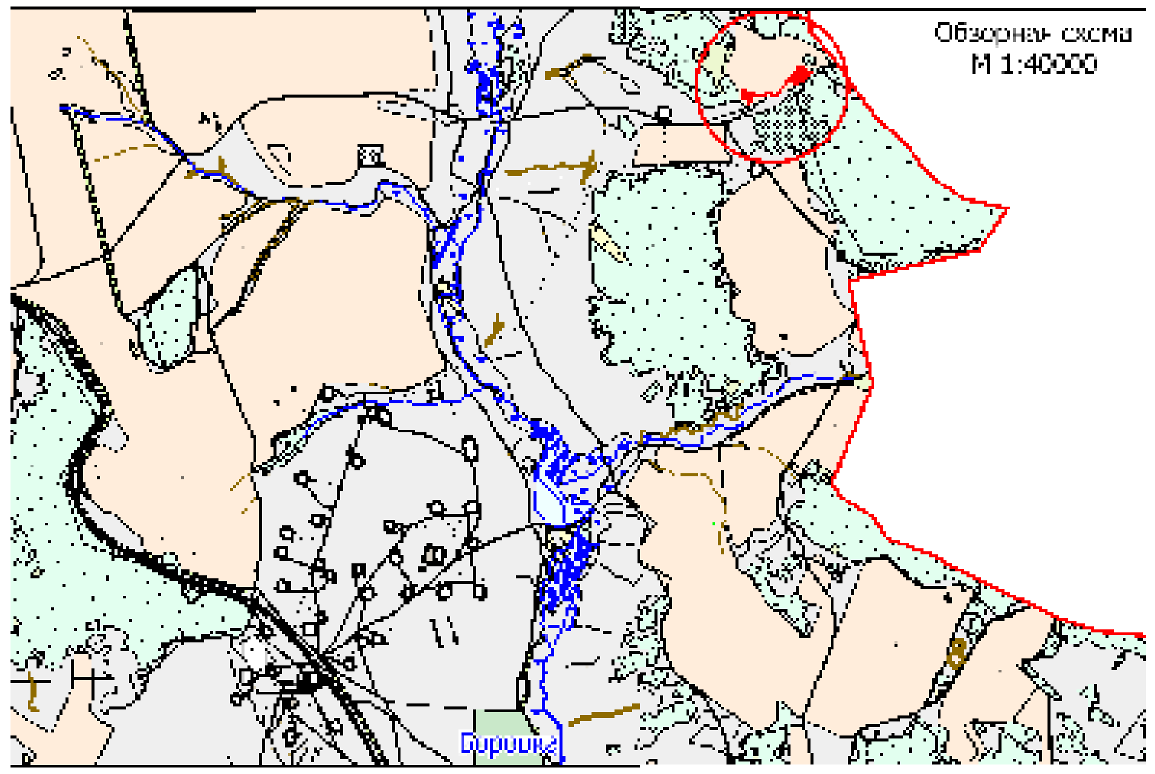

Условные обозначения:
- Граница кадастрового квартала;
- Граница ЕГРН;
- Границы ранее запроектированного объекта (существующие красные линии);
- Граница территории, в отношении которой осуществляется подготовка проекта планировки;
- Граница зоны планируемого размещения проектируемой площадки обустройства скважины;
- Граница зоны планируемого размещения проектируемой ВЛ-6 кВ;
- Трасса проектируемой ВЛ-6 кВ;
- Трасса проектируемого кабеля электрического силового;
- Охранная зона проектируемой ВЛ-6 кВ;
- Охранная зона проектируемого кабеля электрического силового

Перечень координат характерных точек устанавливаемых красных линий

Id	Хточки	Уточки	Угол	Длина	Направление
1	484 059,49	2 252 677,40	218°25'7"	26,34	1-2
2	484 038,85	2 252 661,03	218°28'10"	6,00	2-3
3	484 034,15	2 252 657,30	318°10'44"	25,59	3-4
4	484 050,85	2 252 635,31	262°40'17"	52,37	4-5
5	484 004,21	2 252 583,37	262°38'11"	2,32	5-6
6	484 003,91	2 252 584,76	320°58'21"	1,22	6-7
7	484 004,50	2 252 584,34	323°49'24"	11,98	7-8
8	484 012,25	2 252 564,34	215°11'50"	120,72	8-9
9	483 933,59	2 252 494,15	252°46'53"	46,77	9-10
10	483 930,72	2 252 450,44	247°30'51"	35,17	10-11
11	483 916,74	2 252 418,15	283°0'54"	25,64	11-12
12	483 942,51	2 252 390,17	193°2'16"	5,98	12-13
13	483 936,68	2 252 388,82	283°2'55"	31,09	13-14
14	483 943,70	2 252 358,53	191°58'53"	18,57	14-15
15	483 925,54	2 252 354,67	102°2'13"	15,92	15-16
16	483 922,22	2 252 370,24	216°55'38"	28,20	16-17
17	483 899,60	2 252 353,24	215°10'37"	14,71	17-18
18	483 888,20	2 252 343,95	343°41'25"	37,11	18-19
19	483 923,82	2 252 333,55	282°3'4"	25,62	19-20
20	483 929,17	2 252 308,49	13°2'51"	43,12	20-21
21	483 971,34	2 252 317,49	102°1'45"	45,92	21-22
22	483 961,77	2 252 362,40	192°10'29"	6,50	22-23
23	483 955,42	2 252 361,03	103°1'25"	55,03	23-24
24	483 942,02	2 252 414,64	67°31'53"	30,74	24-25
25	483 953,21	2 252 443,06	113°49'30"	44,15	25-26
26	483 940,58	2 252 483,33	35°3'47"	121,54	26-27
27	484 040,46	2 252 562,15	124°15'18"	6,48	27-28
28	484 036,81	2 252 567,51	37°25'25"	83,82	28-29
29	484 103,38	2 252 618,45	126°42'53"	3,59	29-30
30	484 101,24	2 252 621,32	126°40'9"	47,04	30-31
31	484 076,73	2 252 654,21	126°39'30"	18,36	31-32
32	484 065,41	2 252 668,45	126°39'56"	6,20	32-33
33	484 061,71	2 252 674,42	126°41'8"	3,72	33-1

Примечание:
- линии отступа от красных линий в целях определения мест допустимого размещения зданий, строений, сооружений - не устанавливаются;
- границы земельных участков, в отношении которых предполагается их резервирование и (или) изъятие для государственных или муниципальных нужд - отсутствуют;
- границы зон действия публичных сервитутов для размещения линейных объектов, подлежащих переносу (переустройству) из зон планируемого размещения линейных объектов - отсутствуют;
- границы публичных сервитутов - не устанавливаются.

Примечание:
1. В соответствии с СанПиН 2.2.1/2.1.1.1200-03 "Санитарно-защитные зоны и санитарная классификация предприятий, сооружений и других объектов" проектируемые сооружения относятся к III классу с необходимым размером санитарно-защитной зоны - 300 м.
2. Согласно Постановлению Правительства РФ от 24 февраля 2009 г. № 160 "О порядке установления охранных зон объектов электросетевого хозяйства и особых условий использования земельных участков, расположенных в границах таких зон" охранная зона воздушной линии электропередачи с проектным номинальным классом напряжения от 1 до 20 кВ составляет 10 м. по обе стороны линии электропередачи от крайних проводов. Вдоль подземных кабельных линий электропередачи - в виде части поверхности участка земли, расположенного под ней участка недр (на глубину, соответствующую глубине прокладки кабельных линий электропередачи), ограниченной параллельными вертикальными плоскостями, отстоящими по обе стороны линии электропередачи от крайних кабелей на расстоянии 1 метра.

Заказчик: АО «Самаранефтегаз»					4901П "Электроснабжение скважины № 587 Боровского месторождения", в границах сельского поселения Сергиевск муниципального района Сергиевский Самарской области	
Изм.	Лист	№ документ	Подпись	Дата	Проект планировки территории. Основная часть	Стадия: П; Лист: 1; Листов: 1
Разработал	Семенченко В.О.					
Проверил	Чуйкина М.А.					
Н.контроль					Чертеж красных линий совмещённый с чертежом границ зон планируемого размещения линейных объектов. Масштаб 1:2000	ООО «СамараНИПИнефть»

Формат А2