Чертеж красных линий совмещённый с чертежом границ зон планируемого размещения линейных объектов для строительства объекта АО "Самаранефтегаз":
4901П "Электроснабжение скважины № 587 Боровского месторождения",
в границах сельского поселения Серноводск муниципального района Сергиевский Самарской области.

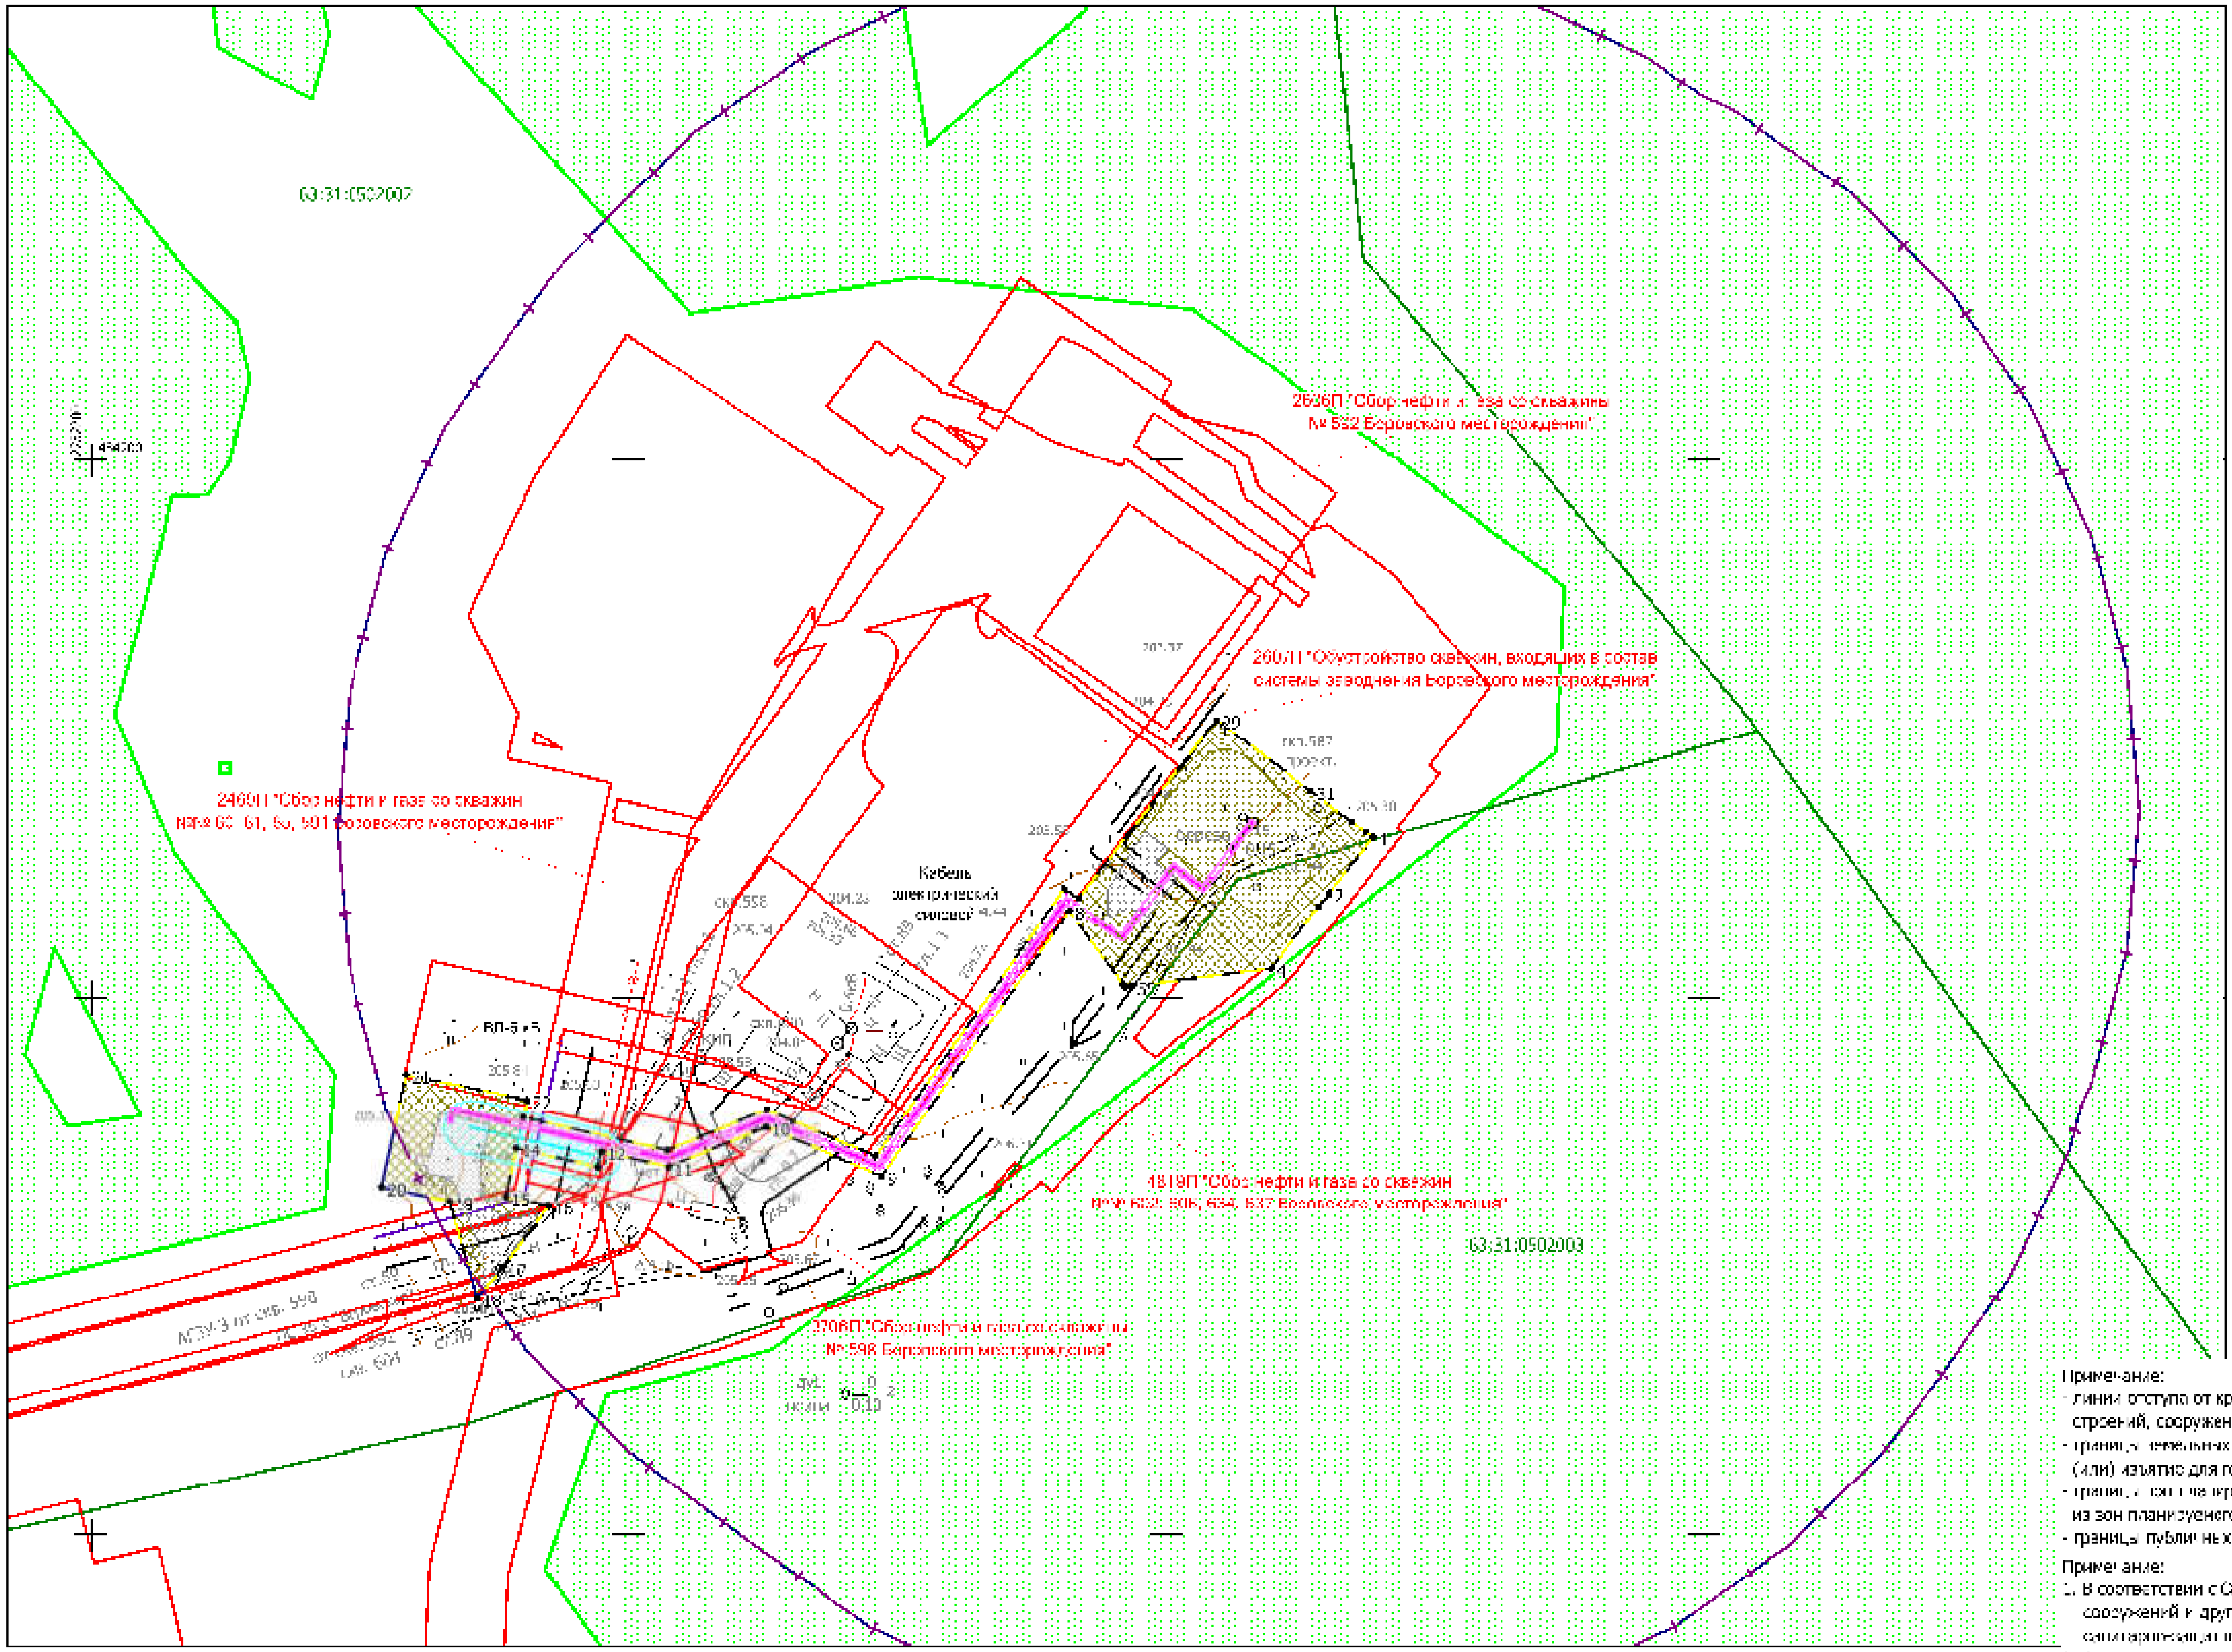

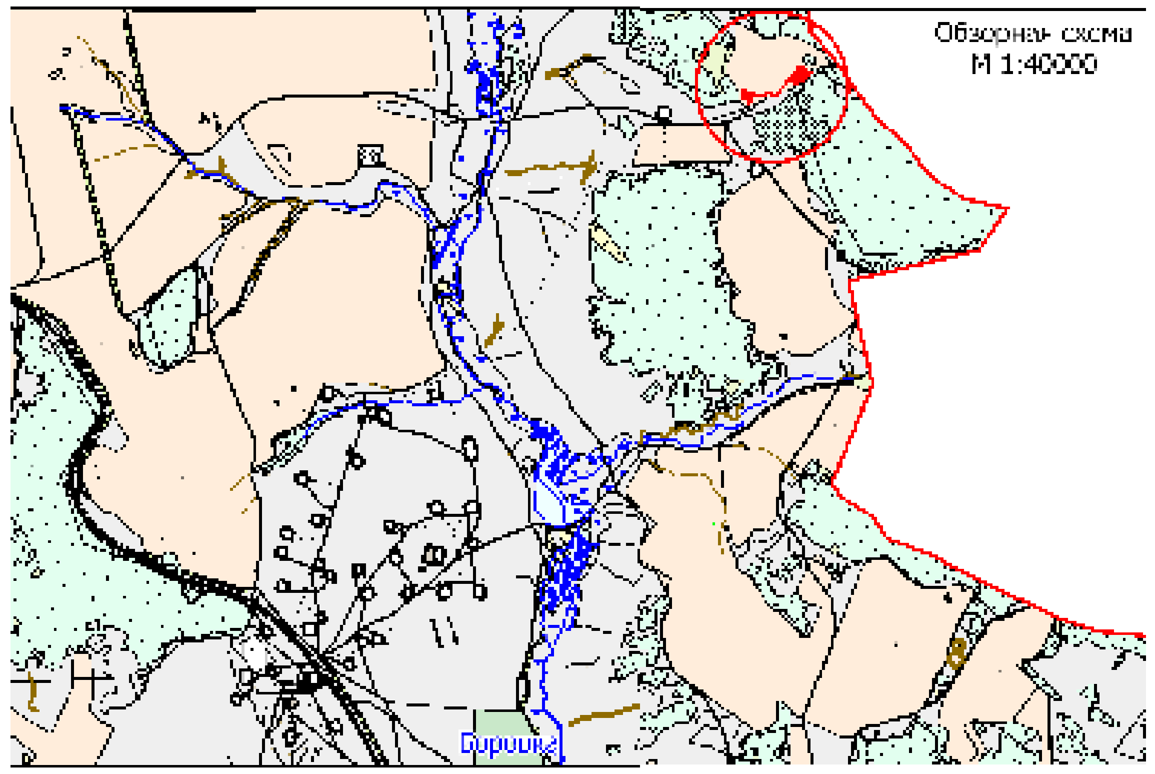

Условные обозначения:

- Граница кадастрового квартала;
- Граница ГЛФ;
- Граница ранее запроектированного объекта (существующие красные линии);
- Устанавливаемая красная линия и номер характерной точки;
- Граница территории, в отношении которой осуществляется подготовка проекта планировки;
- Граница зоны планируемого размещения проектируемого объекта;
- Граница зоны планируемого размещения проектируемой площадки строительства скважины;
- Граница зоны планируемого размещения проектируемой площадки обустройства скважины;
- Граница зоны планируемого размещения проектируемой площадки обслуживания скважины;
- Граница зоны планируемого размещения проектируемой ВЛ-6 кВ;
- Граница зоны планируемого размещения проектируемого кабеля электрического силового;
- Трасса проектируемой ВЛ-6 кВ;
- Трасса проектируемого кабеля электрического силового;
- Санитарно-защитная зона проектируемой скважины;
- Охранная зона проектируемой ВЛ-6 кВ;
- Охранная зона проектируемого кабеля электрического силового.

Примечание:
- линии отступа от красных линий в целях определения мест допустимого размещения зданий, строений, сооружений - не устанавливаются;
- границы земельных участков, в отношении которых предполагается их резервирование и (или) изъятие для государственных или муниципальных нужд - отсутствуют;
- границы зон планируемого размещения линейных объектов, подлежащих переносу (переустройству) из зон планируемого размещения линейных объектов - отсутствуют;
- границы публичных сервитутов - не устанавливаются.

Примечание:
1. В соответствии с СанПиН 2.2.1/2.1.1.1200-03 "Санитарно-защитные зоны и санитарная классификация предприятий, сооружений и других объектов" проектируемые сооружения относятся к III классу с необходимым размером санитарно-защитной зоны - 300 м.
2. Согласно Постановлению Правительства РФ от 24 февраля 2009 г. № 160 "О порядке установления охранных зон объектов электросетевого хозяйства и особых условий использования земельных участков, расположенных в границах таких зон" охранная зона воздушной линии электропередачи с проектным номинальным классом напряжения от 1 до 20 кВ составляет 10 м. по обе стороны линии электропередачи от крайних проводов. Вдоль подземных кабельных линий электропередачи - в виде части поверхности участка земли, расположенного под ней участка недр (на глубину, соответствующую глубине прокладки кабельных линий электропередачи), ограниченной параллельными вертикальными плоскостями, отстоящими по обе стороны линии электропередачи от крайних кабелей на расстоянии 1 метра.

Перечень координат характерных точек устанавливаемых красных линий

Id	Хточки	Уточки	Угол	Длина	Направление
1	484 059,49	2 252 677,40	218°25'7"	26,34	1-2
2	484 038,85	2 252 661,03	218°28'10"	6,00	2-3
3	484 034,15	2 252 657,30	218°10'44"	25,59	3-4
4	484 010,05	2 252 635,31	202°40'17"	12,37	4-5
5	484 004,21	2 252 587,37	262°38'1"	2,32	5-6
6	484 003,91	2 252 584,76	320°58'21"	1,22	6-7
7	484 004,50	2 252 584,34	323°49'24"	33,98	7-8
8	484 032,25	2 252 564,34	215°11'50"	120,72	8-9
9	483 933,59	2 252 494,45	252°48'53"	46,77	9-10
10	483 919,72	2 252 450,34	247°33'51"	35,17	10-11
11	483 906,74	2 252 418,15	283°...	25,64	11-12

Id	Хточки	Уточки	Угол	Длина	Направление
12	483 942,51	2 252 390,17	193°2'16"	5,98	12-13
13	483 936,68	2 252 388,82	283°2'55"	31,00	13-14
14	483 943,70	2 252 358,50	191°58'50"	16,27	14-15
15	483 927,54	2 252 354,67	102°2'15"	15,92	15-16
16	483 922,22	2 252 370,24	216°55'58"	28,60	16-17
17	483 899,60	2 252 353,24	315°10'37"	17,71	17-18
18	483 886,20	2 252 344,55	342°41'25"	37,11	18-19
19	483 924,82	2 252 322,55	282°3'4"	25,62	19-20
20	483 929,17	2 252 306,49	12°2'51"	43,12	20-21
21	483 971,34	2 252 317,49	102°1'45"	45,92	21-22
22	483 961,77	2 252 362,40	192°18'29"	6,50	22-23

Id	Хточки	Уточки	Угол	Длина	Направление
23	483 955,42	2 252 361,03	103°1'25"	55,35	23-24
24	483 942,92	2 252 414,64	67°31'53"	30,74	24-25
25	483 953,21	2 252 443,06	113°49'30"	44,15	25-26
26	483 940,58	2 252 492,33	35°3'47"	121,54	26-27
27	484 040,46	2 252 562,15	124°15'18"	6,48	27-28
28	484 036,81	2 252 567,51	37°25'25"	87,82	28-29
29	484 106,58	2 252 620,45	126°42'56"	3,59	29-30
30	484 101,24	2 252 627,32	126°40'9"	47,04	30-31
31	484 076,73	2 252 654,21	126°39'30"	18,35	31-32
32	484 066,41	2 252 668,45	126°38'56"	6,29	32-33
33	484 061,71	2 252 674,42	126°41'9"	3,72	33-1

Заказчик: АО «Самаранефтегаз»					4901П "Электроснабжение скважины № 587 Боровского месторождения", в границах сельского поселения Серноводск муниципального района Сергиевский Самарской области
Изм.	Лист	№ документ	Подпись	Дата	
Разработал	Семченко В.О.				Проект планировки территории. Основная часть
Проверил	Чудайкин М.А.				Стадия: П; Лист: 1; Листов: 1
Н.контроль					Чертеж красных линий совмещённый с чертежом границ зон планируемого размещения линейных объектов. Масштаб 1:2000
					ООО «СамараНИПИнефть»

Формат А2