Чертеж межевания территории для строительства объекта АО "Самаранефтегаз":
4901П "Электроснабжение скважины № 587 Боровского месторождения",
в границах сельского поселения Сергиевск муниципального района Сергиевский Самарской области.

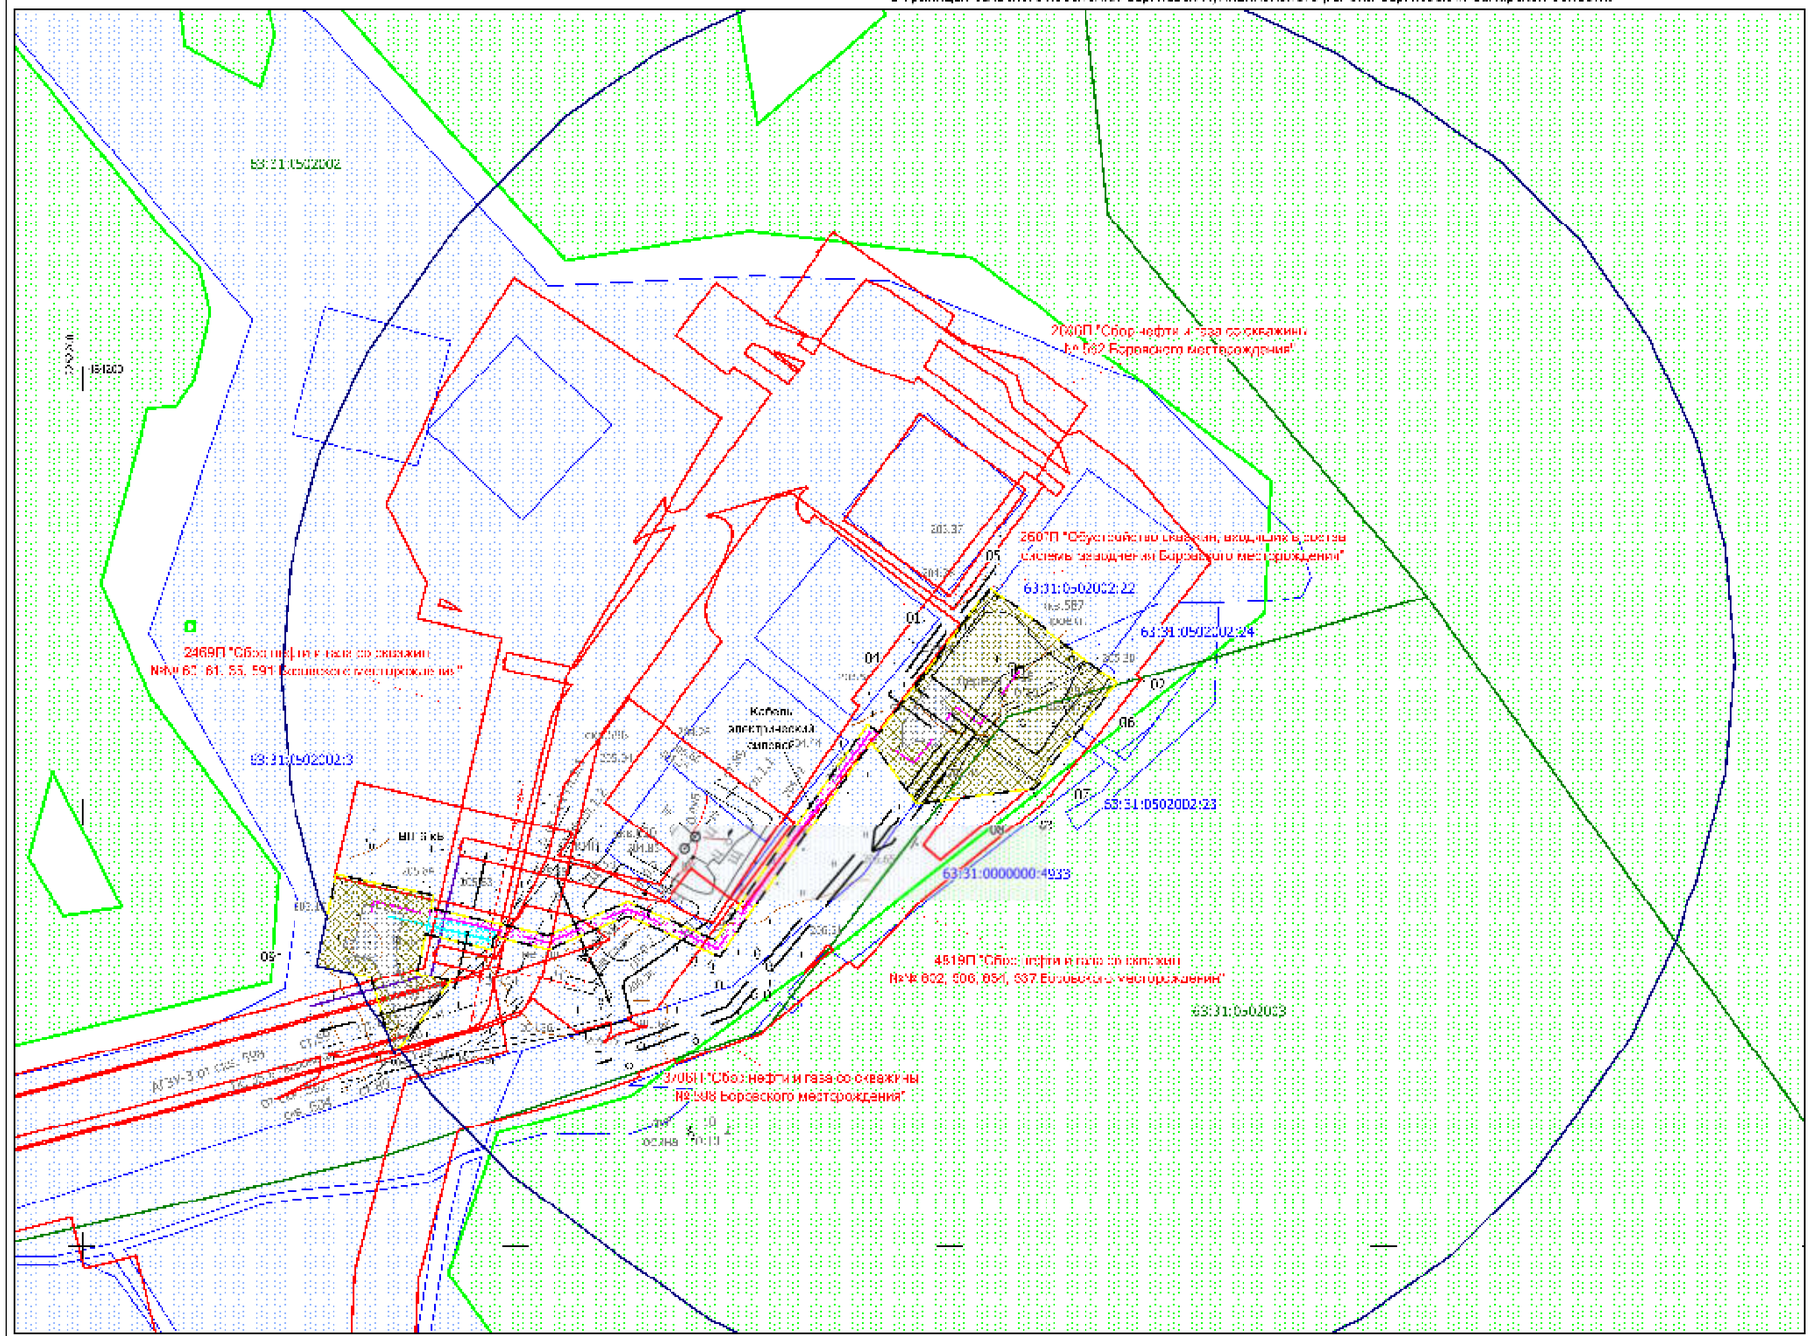

Обзорная схема
М 1:40000

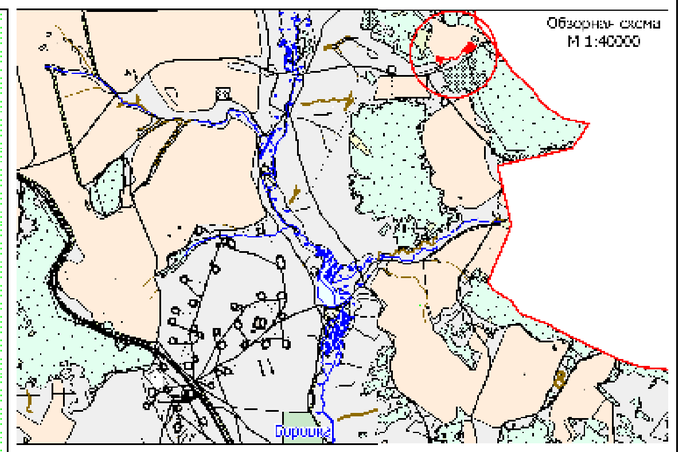

Условные обозначения:

- Граница муниципального образования
- Граница населенного пункта по сведениям ЕГРН
- Граница ЗОУИТ:
- Граница зоны ограничения (обременения) объекта (указывается по каждой зоне)
- Устанавливаемая граница зоны
- Граница территории, в отношении которой устанавливается сервитут, публичный сервитут
- Граница зоны планируемого размещения проектируемого объекта
- Граница зоны планируемого размещения проектируемой площадки строительства скважины
- Граница зоны планируемого размещения проектируемой площадки обустройства скважины
- Граница зоны планируемого размещения проектируемого проезда к сооружениям скважины
- Граница зоны планируемого размещения проектируемой ЛЭП 6 кВ
- Трасса проектируемой ВЛ 6 кВ
- Трасса проектируемого кабеля электрического силового

Экспликация

Номер	Кадастровый номер	Обозначение	Характеристика части	Правообладатель	Категория земель	Разрешённое использование	Местоположение	Площадь, кв.м
01	63:31:0502002:22	22/чзу1	Земельный участок под строительство скважины № 587	Администрация м.р. Сергиевский	Земли сельскохозяйственного назначения	Для ведения сельскохозяйственной деятельности (земельные участки фонда перераспределения)	Самарская область, Сергиевский р-н, в границах колхоза "Казачий Восток"	1 199
02	63:31:0502002:24	24/чзу1	Земельный участок под строительство скважины № 587	Администрация м.р. Сергиевский	Земли сельскохозяйственного назначения	Для сельскохозяйственного использования	Самарская область, Сергиевский район, сельское поселение Сергиевск	29
03	63:31:0502002:23	23/чзу1	Земельный участок под обустройство скважины № 587	Администрация м.р. Сергиевский	Земли сельскохозяйственного назначения	Трубопроводный транспорт	Самарская область, Сергиевский район, сельское поселение Сергиевск	5
04	63:31:0502002:3	3/чзу1	Земельный участок под строительство скважины № 587	Администрация м.р. Сергиевский	Земли сельскохозяйственного назначения	Для ведения сельскохозяйственной деятельности (земельные участки фонда перераспределения)	РФ, Самарская область, Сергиевский район, в границах колхоза "Казачий Восток"	12
05	63:31:0502002:22	22/чзу	Земельный участок под обустройство скважины № 587	Администрация м.р. Сергиевский	Земли сельскохозяйственного назначения	Для ведения сельскохозяйственной деятельности (земельные участки фонда перераспределения)	Самарская область, Сергиевский район, в границах колхоза "Казачий Восток"	777
06	63:31:0502002:24	24/чзу2	Земельный участок под обустройство скважины № 587	Администрация м.р. Сергиевский	Земли сельскохозяйственного назначения	Для сельскохозяйственного использования	Самарская область, Сергиевский район, сельское поселение Сергиевск	346
07	63:31:0502002:23	23/чзу2	Земельный участок под обустройство скважины № 587	Администрация м.р. Сергиевский	Земли сельскохозяйственного назначения	Трубопроводный транспорт	Самарская область, Сергиевский район, сельское поселение Сергиевск	868
08	63:31:0000000:4933	4933/чзу1(3)	Земельный участок под обустройство скважины № 587	Администрация м.р. Сергиевский	Земли сельскохозяйственного назначения	Трубопроводный транспорт	Самарская область, Сергиевский район, сельское поселение Сергиевск	41
09	63:31:0502003:5	3/чзу1	Земельный участок под строительство скважины № 587, сооружения № 587, кабель электрический силовой трассы ВЛ 6 кВ опора № 587	Администрация м.р. Сергиевский	Земли сельскохозяйственного назначения	Для ведения сельскохозяйственной деятельности (земельные участки фонда перераспределения)	РФ, Самарская область, Сергиевский район, в границах колхоза "Казачий Восток"	6 307
							Общая площадь:	10 775

Заказчик: АО «Самаранефтегаз»				4901П "Электроснабжение скважины № 587 Боровского месторождения", в границах сельского поселения Сергиевск муниципального района Сергиевский Самарской области	
Изм.	Лист	№ документа	Подпись	Дата	
Разработал	Сальников В.О.			Проект межевания территории	Стадия: П; Лист: 1; Листов: 1
Проверил	Зубкова М.А.				
Н.контроль				Чертеж межевания территории. Масштаб 1:500	ООО «СамараНИПИнефть»

Формат А2