


СХЕМА РАСПОЛОЖЕНИЯ ЛИСТОВ

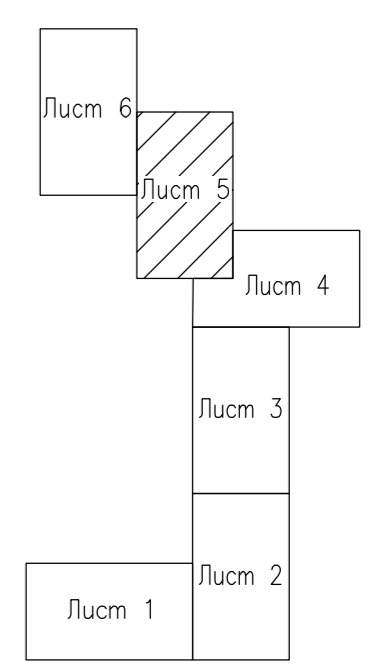

УСЛОВНЫЕ ОБОЗНАЧЕНИЯ


Обозначение	Наименование
:8/чзу1	граница ЗУ (постоянный отвод земли)
:4701/чзу1	(временный отвод земли трассы трубопровода) (временный отвод земли трассы ВЛ 10 кВ)
63:31:0403004:236	Земельные участки поставленные на кадастровый учет
63:31:0403004	Кадастровые кварталы
	Пространственные, функциональные и одноступенчатые опоры ВЛ 10 кВ
	Опознавательные знаки
	узел задвижек, узел линейной арматуры
	трасса нефтесборного трубопровода (проектируемая)
	трасса (проектируемая) ВЛ 10 кВ
	номер и координаты поворотной точки ЗУ

63:31:0404002:695
Аренда ООО Аэрокомплекс "Конезавод "Самарский"
Сергиевского района Самарской области

63:31:0404002:695
Аренда ООО Аэрокомплекс "Конезавод "Самарский"
Сергиевского района Самарской области

Сергиевское поселение Сергиевск Сергиевского района Самарской области		048/18-ПМТ-Том3				
		Обустройство Михайловского нефтяного месторождения				
Разработал	Мазарова	03.19	Заказчик АО «Самаринвестнефть»	Страница	Лист	Листов
Проверил	Уварова	03.19				
Нач. отдела	Костылев	03.19				
Гл. спец.земл.	Спорыш	03.19				
ГИП	Щевб	03.19				
Чертеж межевания территории для размещения объекта			ООО НПФ "Нефретехпроект"			


63:31:0404002:695
Аренда ООО Аэрокомплекс "Конезавод "Самарский"
Сергиевского района Самарской области

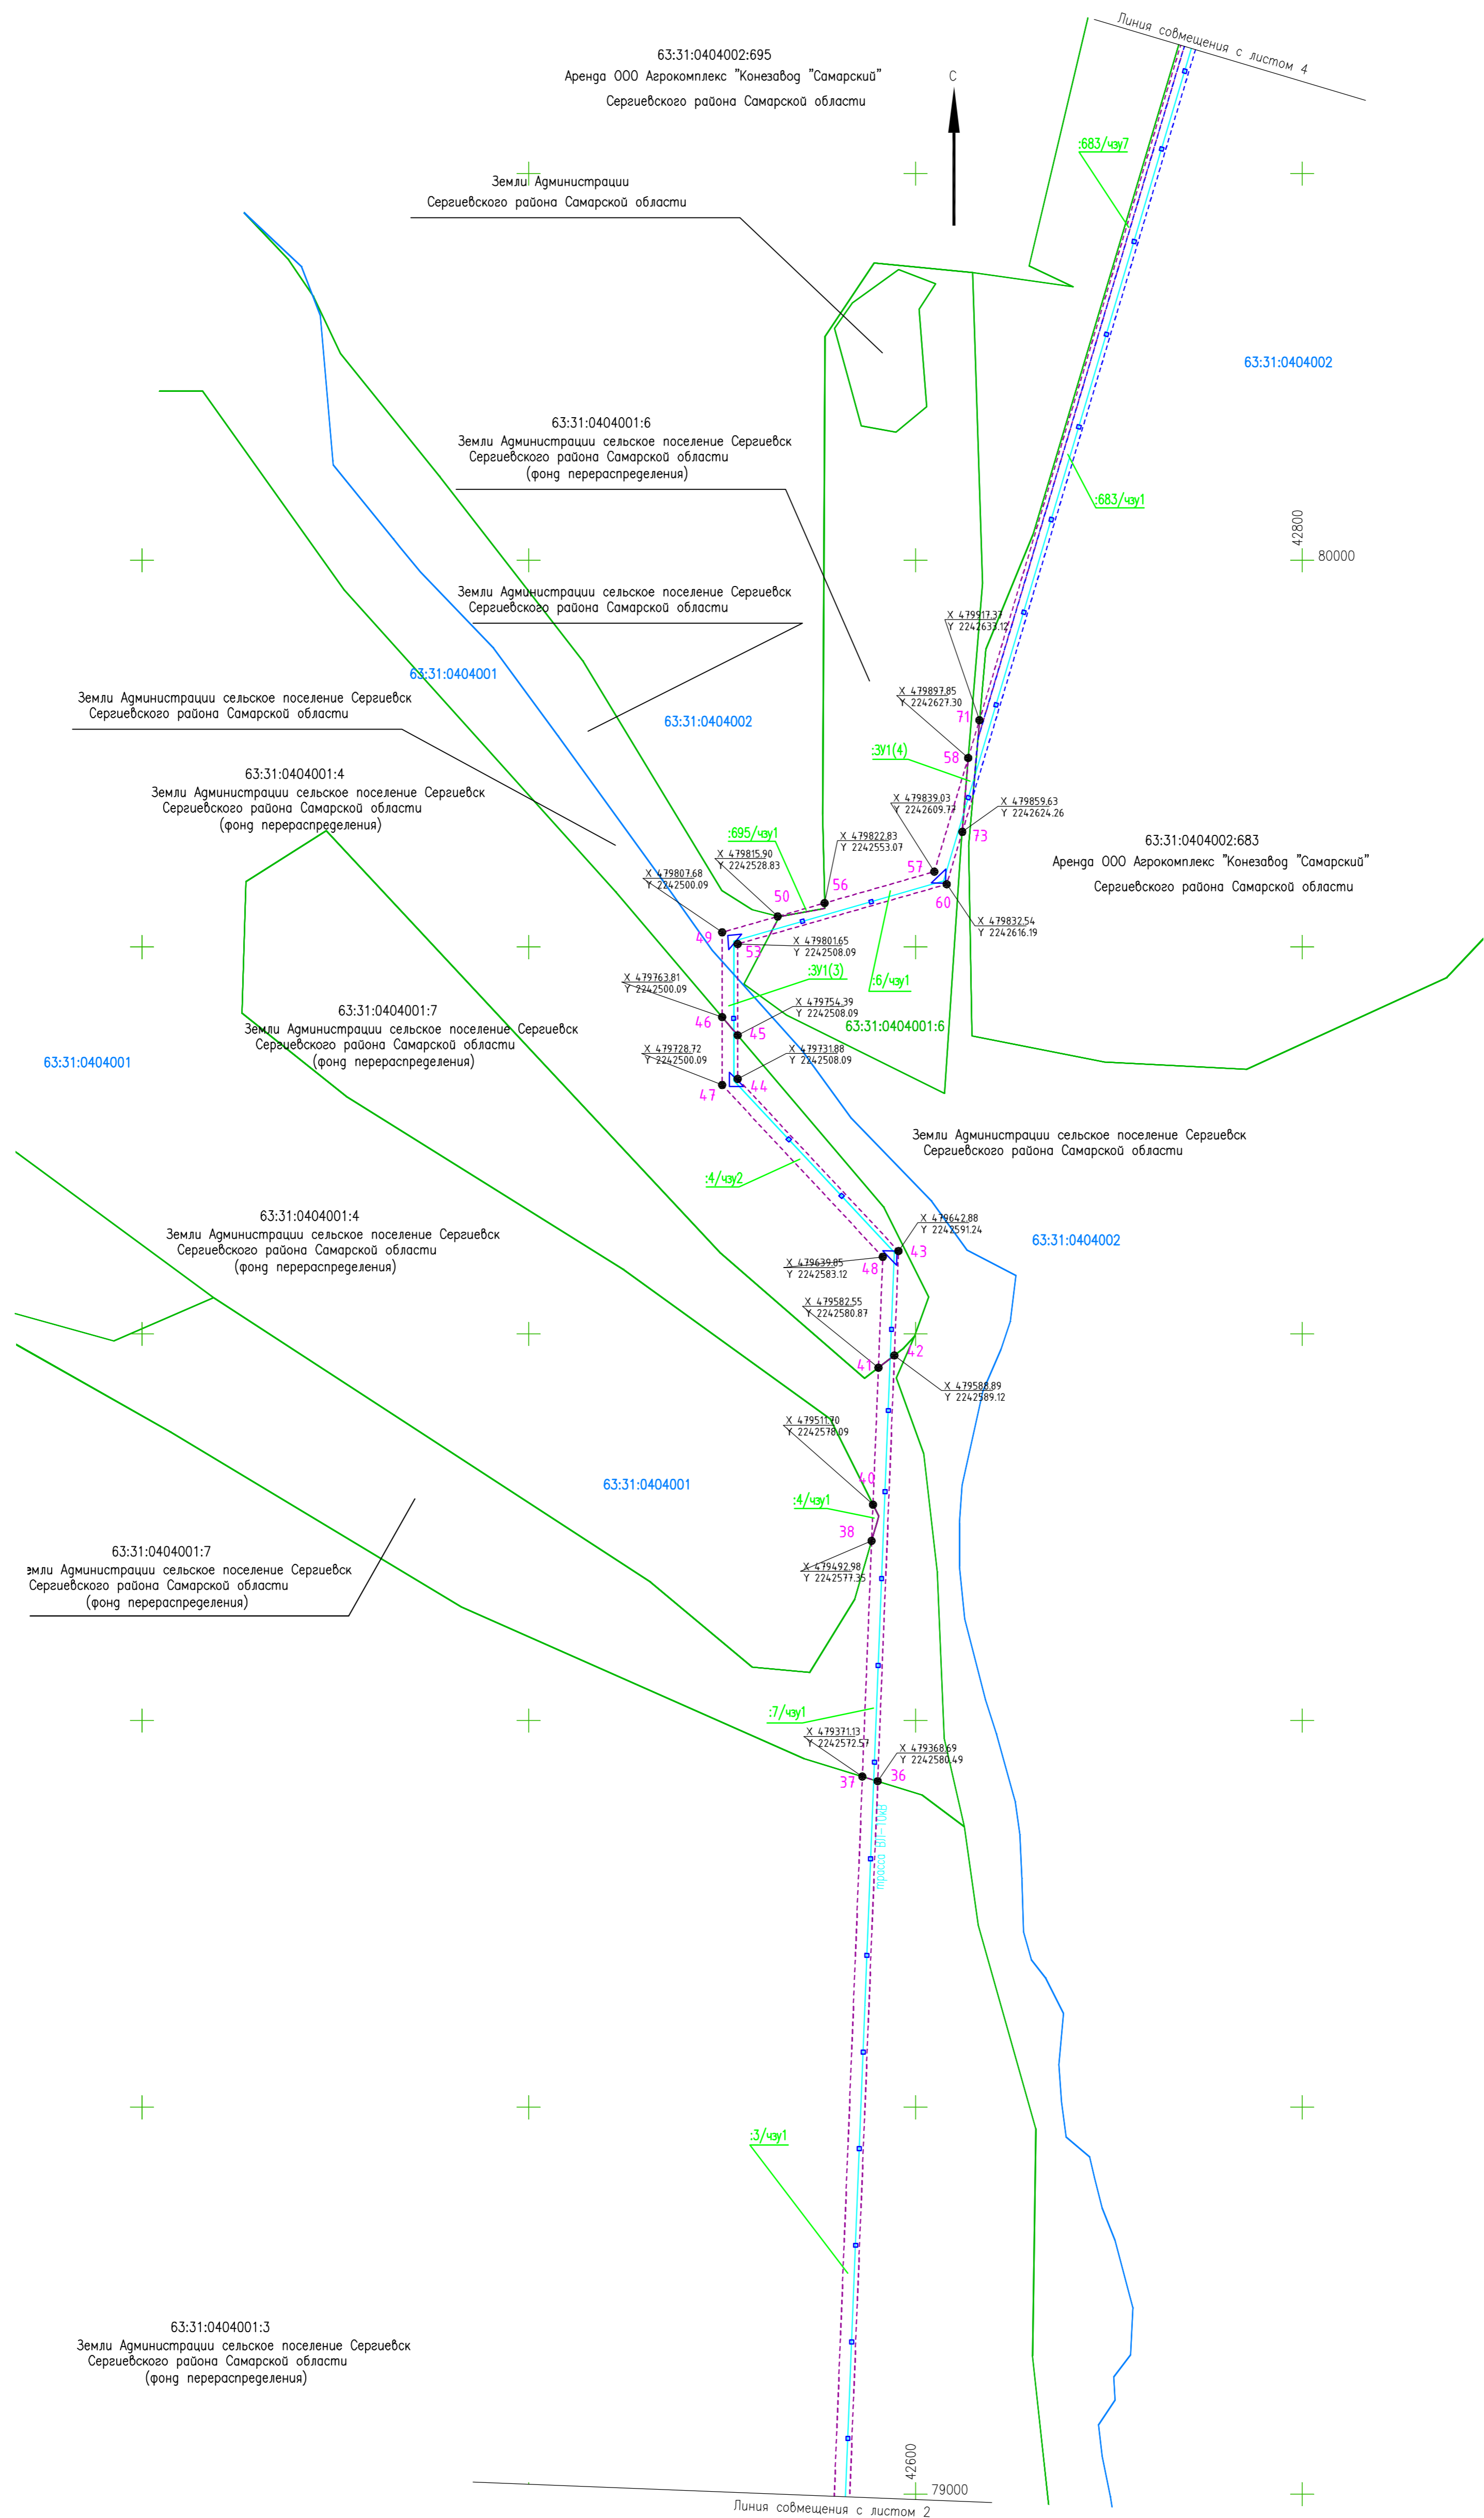

УСЛОВНЫЕ ОБОЗНАЧЕНИЯ

Обозначение	Наименование
:8/чс1	граница ЗУ (постоянный отвод земли)
:4701/чс1	(временный отвод земли трассы трубопровода) (временный отвод земли трассы ВЛ 10 кВ)
63:31:0403004:236	Земельные участки поставленные на кадастровый учет
63:31:0403004	Кадастровые кварталы
	Трекционные, фидерные и одноствопные опоры ВЛ 10 кВ Опознавательные знаки узла задвижек, узла линейной арматуры
	трасса нефтесборного трубопровода (проектируемая)
	трасса (проектируемой) ВЛ 10 кВ
3 ● X 482049.79 Y 2241310.35	номер и координаты поворотной точки ЗУ



СХЕМА РАСПОЛОЖЕНИЯ ЛИСТОВ

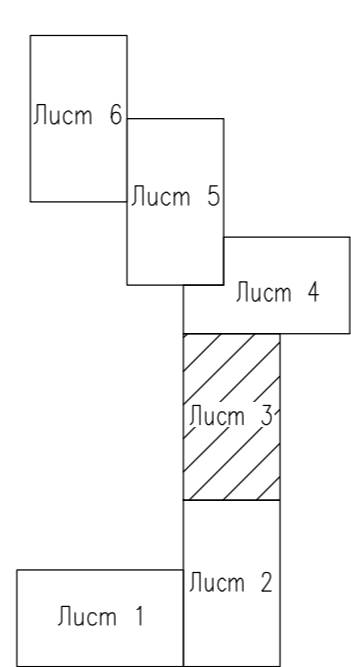

Сельское поселение Сергиевск Сергиевского района Самарской области		048/18-ПМТ-Том3				
		Обустройство Михайловского нефтяного месторождения				
Разработал	Мазарова	03.19	Заказчик АО «Самаринвестнефть»	Страница	Лист	Листов
Проверил	Уварова	03.19		ПД	3	
Нач. отдела	Костылев	03.19				
Гл. спец.зем.	Спораш	03.19				
ГИП	Щевб	03.19				
			Чертеж межевания территории для размещения объекта	ООО НПФ "Нефтьтехпроект"		

1:2000


Формат А1

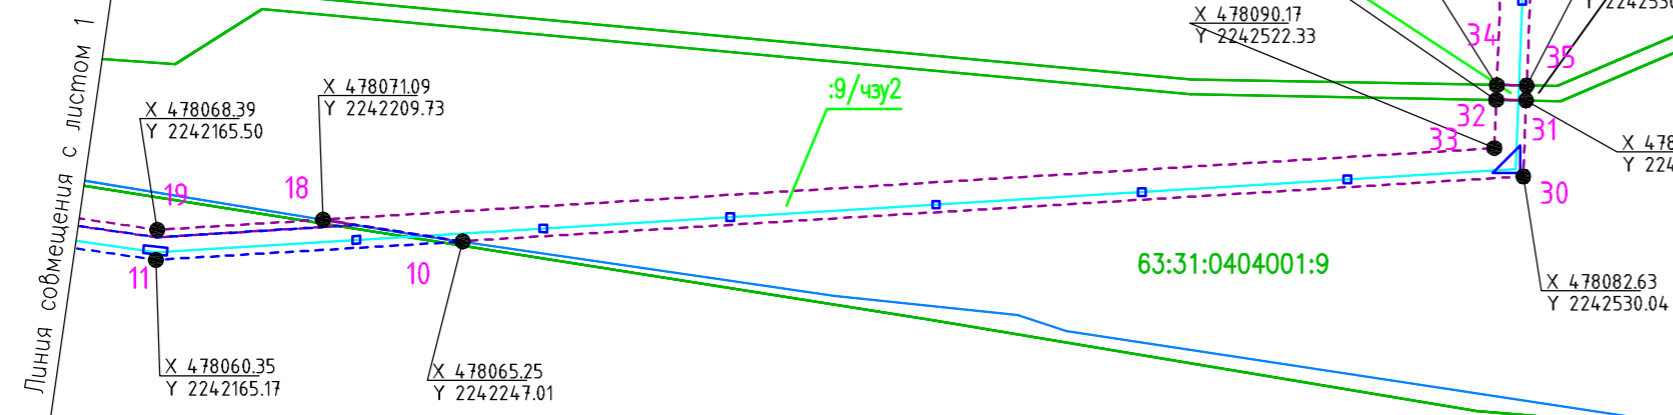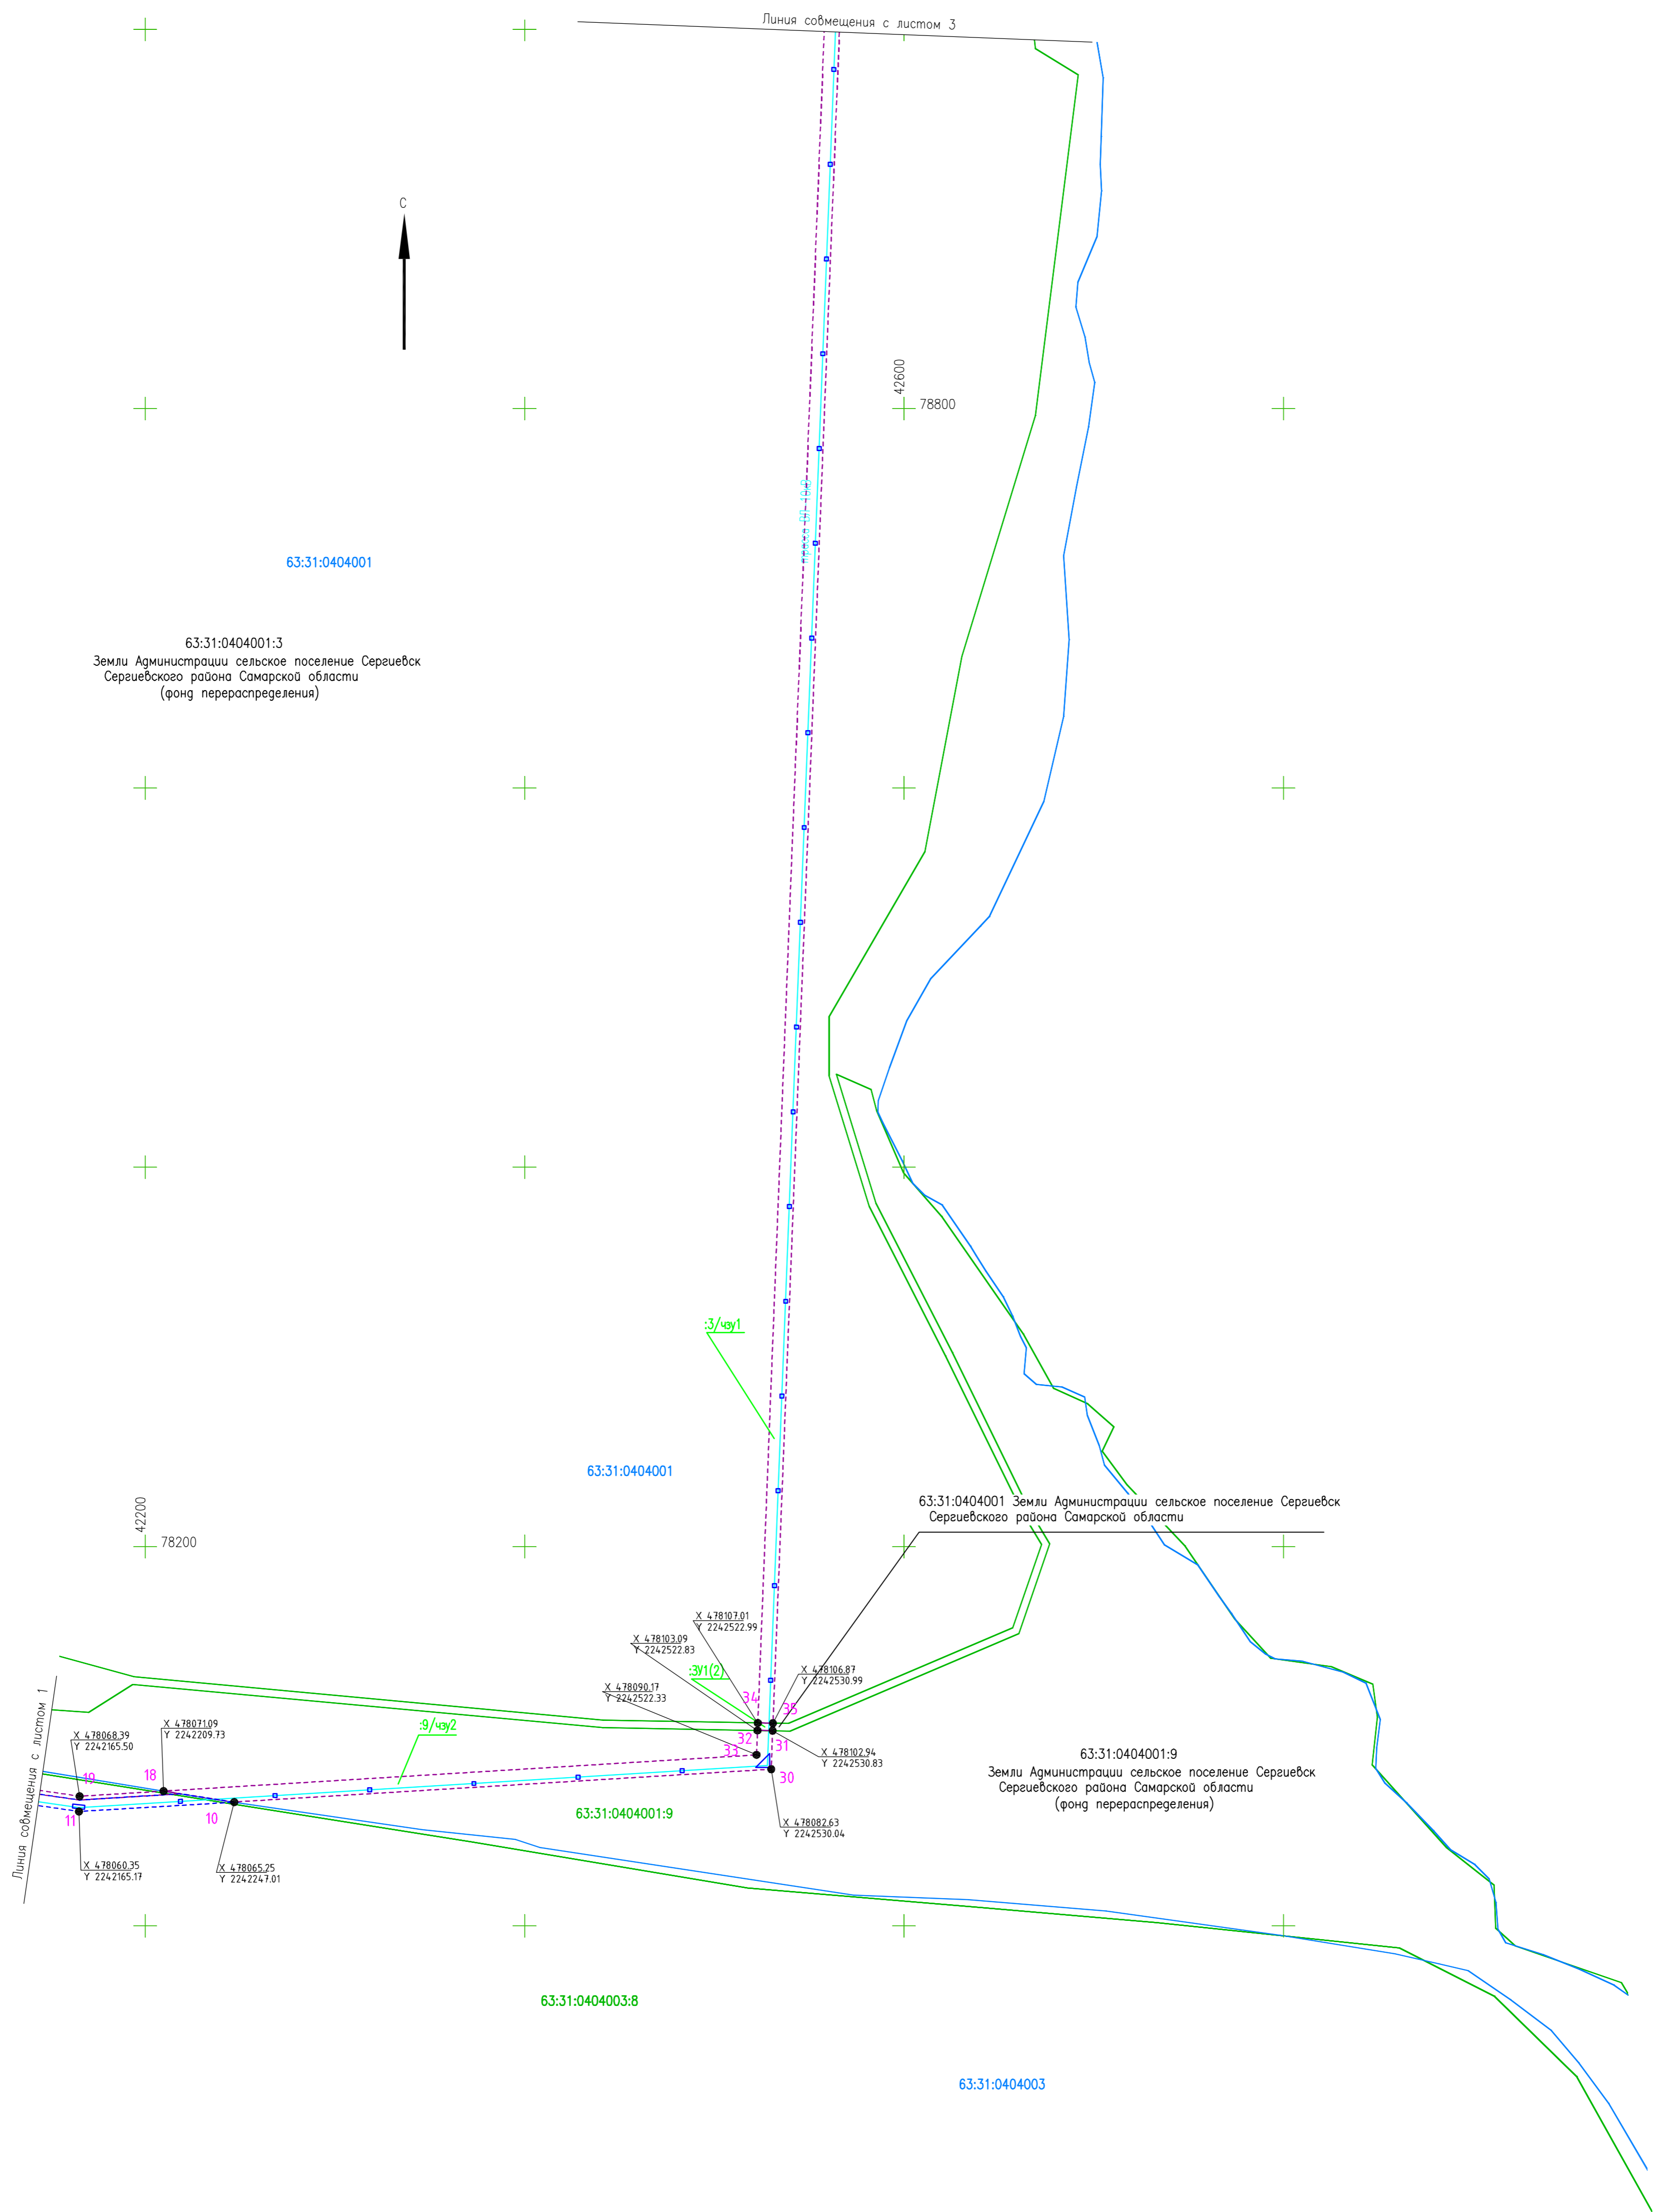

УСЛОВНЫЕ ОБОЗНАЧЕНИЯ

Обозначение	Наименование
	граница ЗУ (постоянный отвод земли)
	(временный отвод земли трассы трубопровода) (временный отвод земли трассы ВЛ 10 кВ)
	Земельные участки поставленные на кадастровый учет
	Кадастровые кварталы
	Трансформаторные, функциональные и одноступенчатые опоры ВЛ 10 кВ Опознавательные знаки узла задвижек, узла линейной арматуры
	трасса нефтесборного трубопровода (проектируемая)
	трасса (проектируемой) ВЛ 10 кВ
	номер и координаты поворотной точки ЗУ


СХЕМА РАСПОЛОЖЕНИЯ ЛИСТОВ

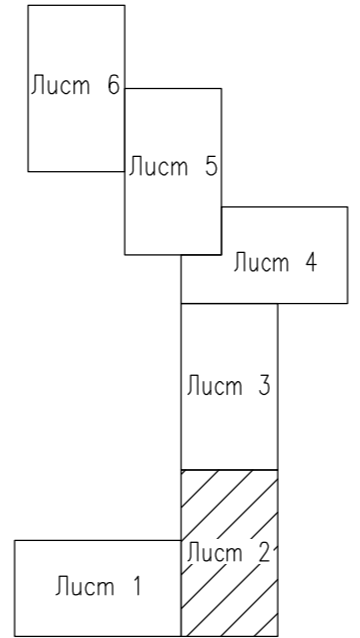

Сельское поселение Сергеевск Сергеевского района Самарской области		048/18-ПМТ-Том3				
		Обустройство Михайловского нефтяного месторождения				
Разработал	Мазорова	03.19	Заказчик АО «Самаринвестнефть»	Страница	Лист	Листов
Проверил	Уварова	03.19		ПД	2	
Нач.отдела	Костылев	03.19				
Гл. спец.земл.	Спорыш	03.19		Чертеж межевания территории для размещения объекта	ООО НПФ "Нефретехпроект"	
ГИП	Щаев	03.19				

1:2000


Формат А1

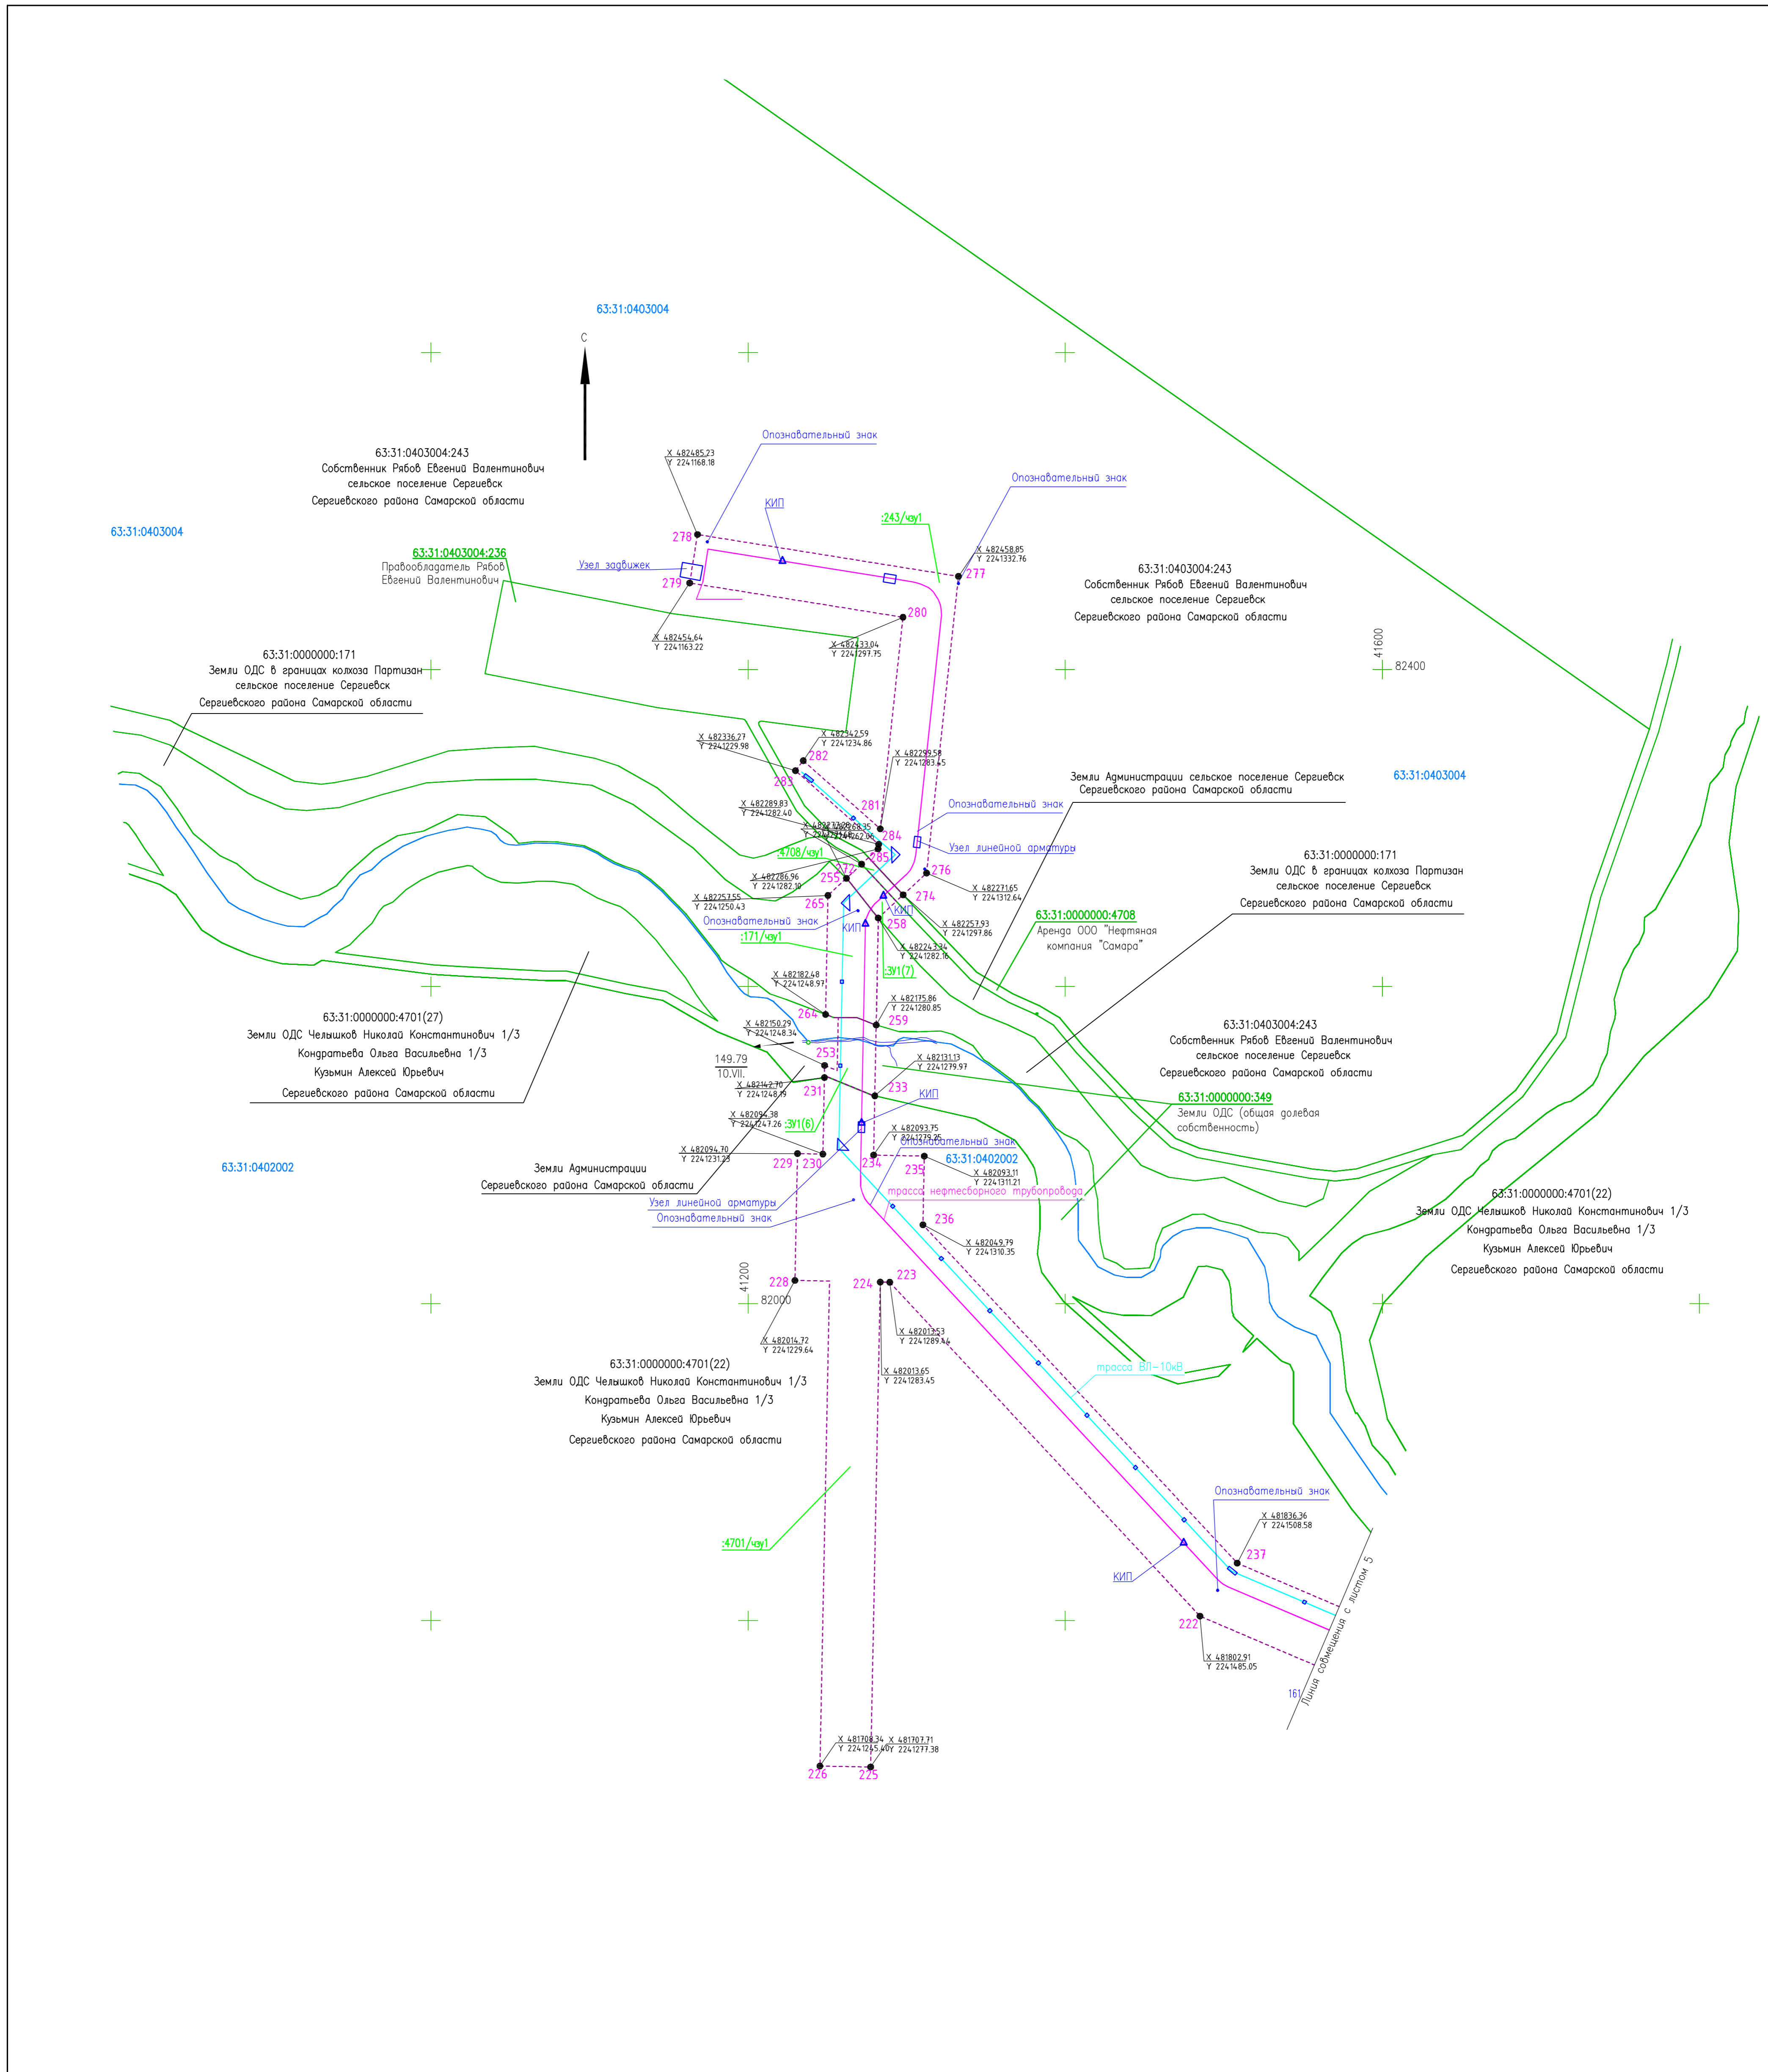

УСЛОВНЫЕ ОБОЗНАЧЕНИЯ

Обозначение	Наименование
	граница ЗУ (постоянный отвод земли)
	(временный отвод земли трассы трубопровода) (временный отвод земли трассы ВЛ 10 кВ)
	Земельные участки поставленные на кадастровый учет
	Кадастровые кварталы
	Тростниковые, флюгачные и одностоечные опоры ВЛ 10 кВ
	Опознавательные знаки узел задвижек, узел линейной арматуры
	трасса нефтеборного трубопровода (проектируемая)
	трасса (проектируемая) ВЛ 10 кВ
	номер и координаты поворотной точки ЗУ

СХЕМА РАСПОЛОЖЕНИЯ ЛИСТОВ

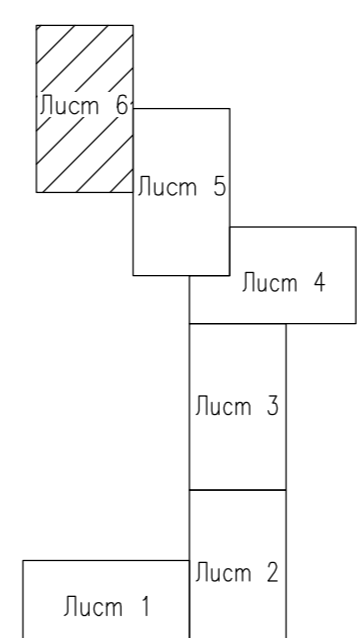

Сельское поселение Сергиевск Сергиевского района Самарской области		048/18-ПМТ-Том3				
		Обустройство Михайловского нефтяного месторождения				
Разработал	Мазарова	03.19	Заказчик АО «Самаринвестнефть»	Страница	Лист	Листов
Проверил	Уварова	03.19		ПД	6	
Нач. отдела	Костылев	03.19				
Гл. спец. земл.	Спорыш	03.19		Чертеж межевания территории для размещения объекта		
ГИП	Щев	03.19				

