


Инв.№ подл. | Погр. и дата | Взам. инв.№ | Согласовано

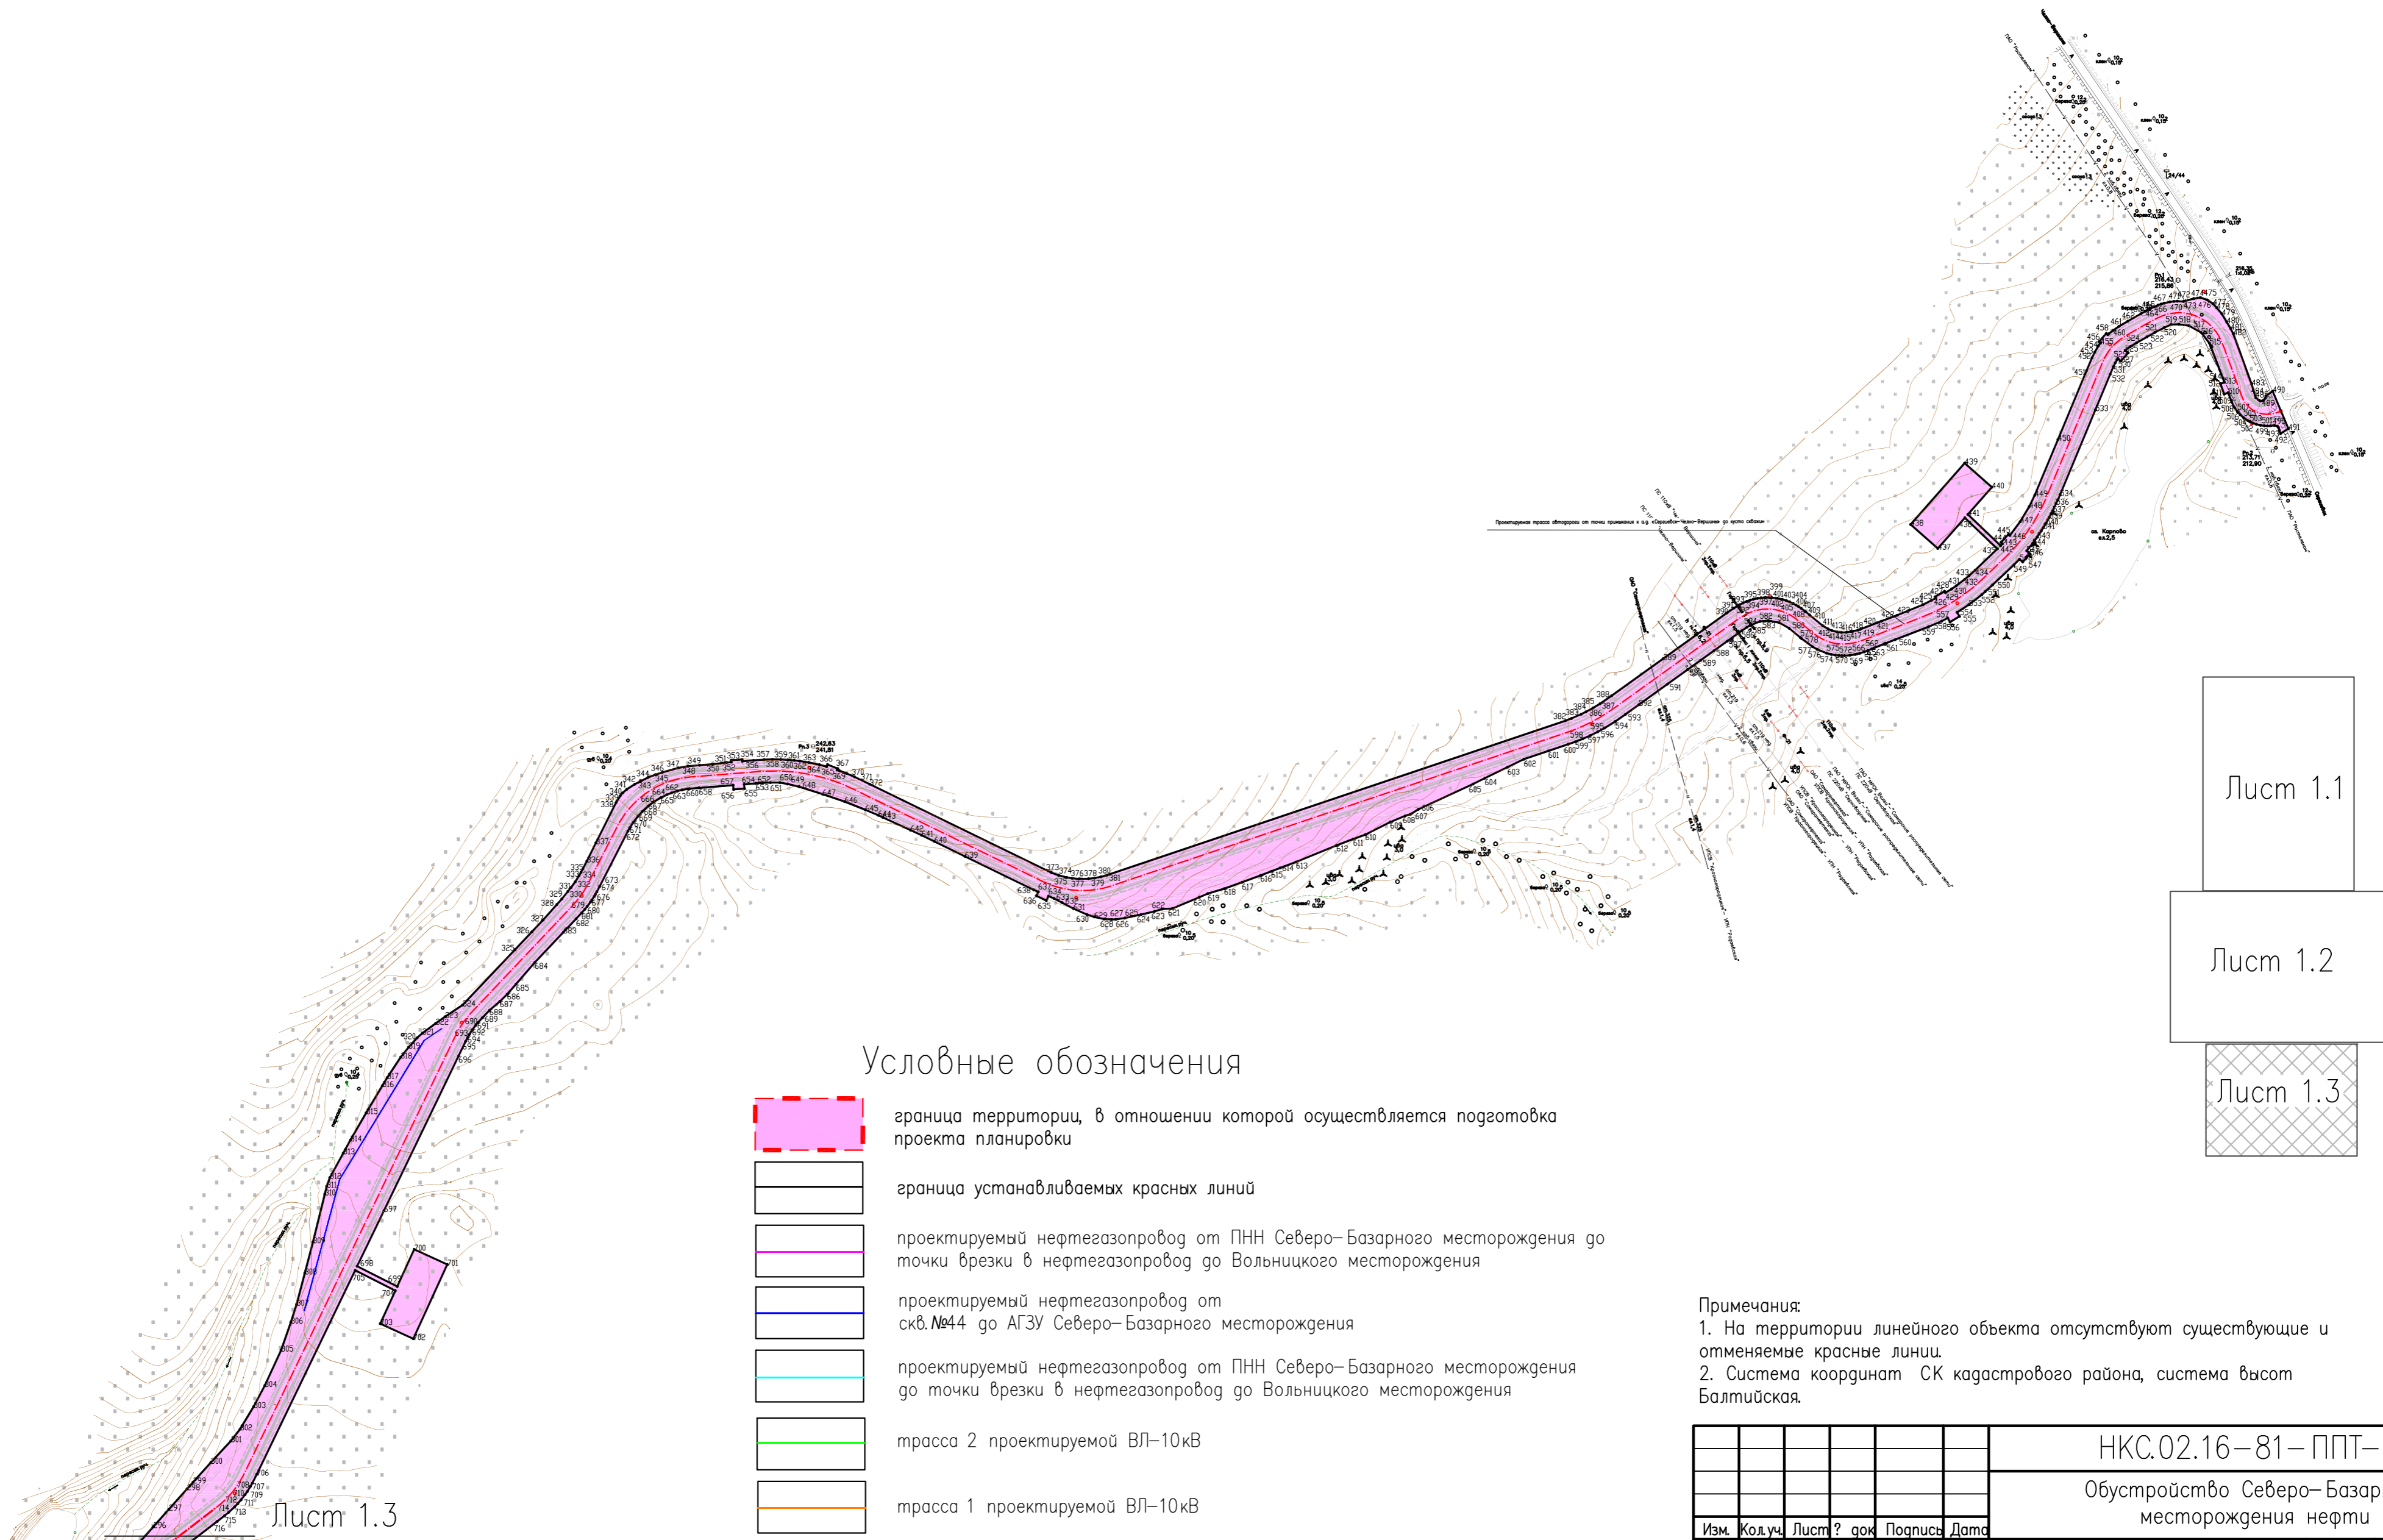

Условные обозначения

- граница территории, в отношении которой осуществляется подготовка проекта планировки
- граница устанавливаемых красных линий
- проектируемый нефтегазопровод от ПНН Северо-Базарного месторождения до точки врезки в нефтегазопровод до Вольницкого месторождения
- проектируемый нефтегазопровод от скв. №44 до АГЗУ Северо-Базарного месторождения
- проектируемый нефтегазопровод от ПНН Северо-Базарного месторождения до точки врезки в нефтегазопровод до Вольницкого месторождения
- трасса 2 проектируемой ВЛ-10кВ
- трасса 1 проектируемой ВЛ-10кВ
- проектируемая трасса автодороги
- номер характерной точки границы, устанавливаемой красной линией

Лист 1.1

Лист 1.2

Лист 1.3

Лист 1.3

Лист 1.2

Примечания:

1. На территории линейного объекта отсутствуют существующие и отменяемые красные линии.
2. Система координат СК кадастрового района, система высот Балтийская.

НКС.02.16-81-ППТ-ЧЗ					
Обустройство Северо-Базарного месторождения нефти					
Изм.	Кол.уч.	Лист?	док	Подпись	Дата
Разраб.	Мусина			<i>[Signature]</i>	04.08.16
Проб.	Юнусова			<i>[Signature]</i>	04.08.16
Гл. спец.					
Нач. отг.	Юнусова			<i>[Signature]</i>	04.08.16
Н. контр.	Латыпова			<i>[Signature]</i>	04.08.16
ГИП	Арбузова			<i>[Signature]</i>	04.08.16
Проект планировки территории. Графическая часть				Стадия	Лист
				П	1
Чертеж красных линий (1:5000)				Ю Г Р А нефтегазпроект	