
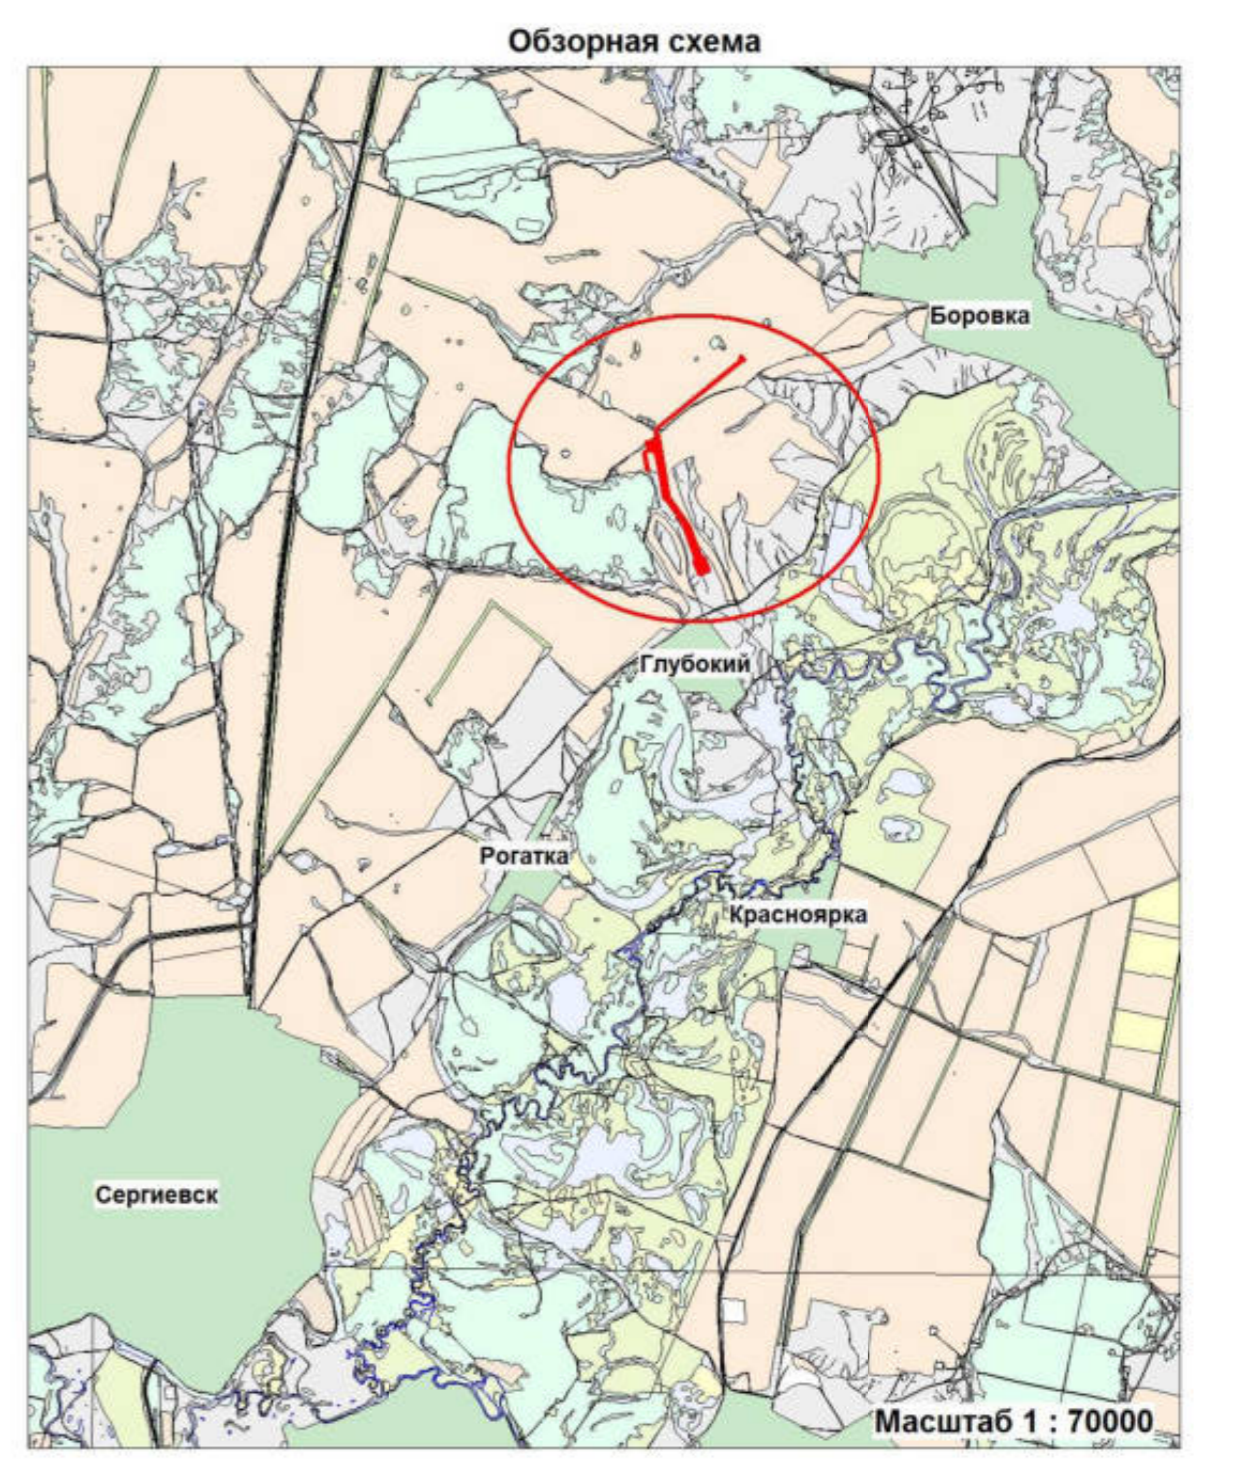




**Схема согласования места размещения объекта строительства АО "Самаранефтегаз"
6796 П "Сбор нефти и газа со скважины № 300 Боровского месторождения"
на территории муниципального района Сергиевский Самарской области
в границах сельского поселения Сергиевск**

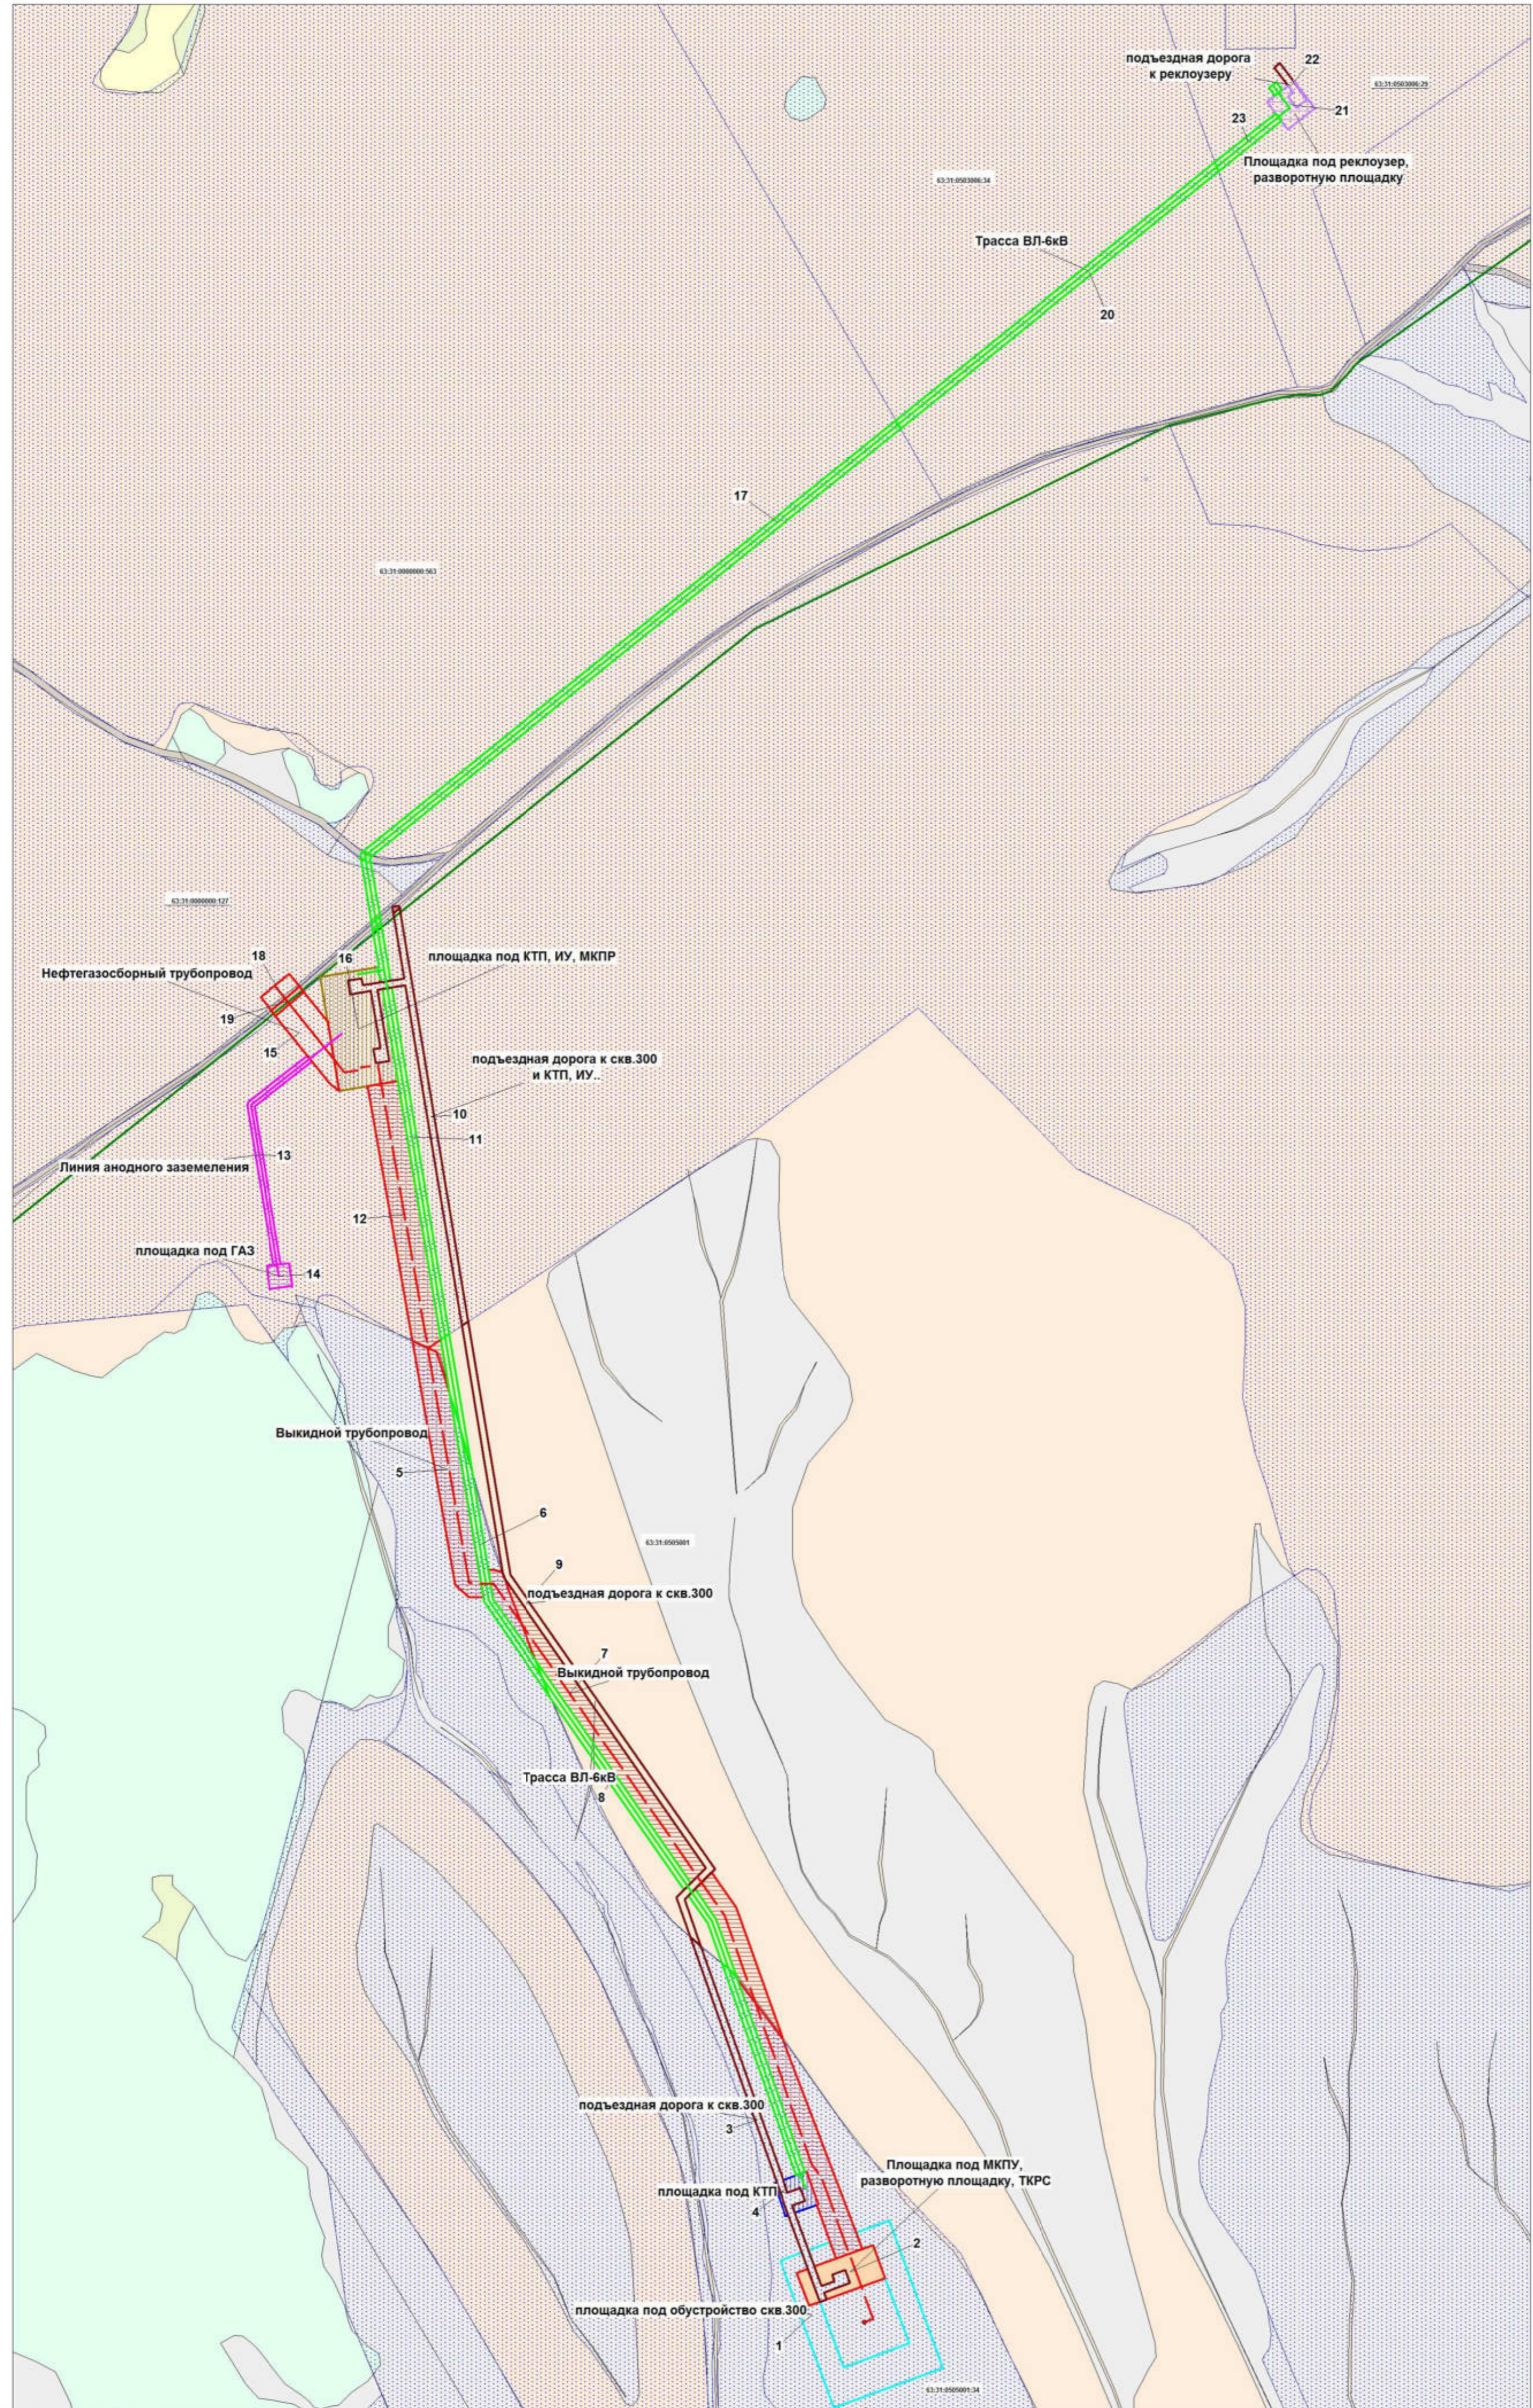

- Условные обозначения:**
- Площадка под реклоузер
 - нефтегазоборный трубопровод
 - Трасса ВЛ-6 кВ
 - Подъездная дорога
 - Линия анодного заземления
 - Площадка под КТП, ИУ, МКПР
 - Площадка под ГАЗ
 - Площадка под обустройство
 - Площадка под ТКРС
 - площадка под КТП
 - Выкидной трубопровод
 - устье скважины 300
 - Нефтегазоборный трубопровод
 - Выкидной трубопровод
 - Линия анодного заземления
 - трасса ВЛ-6кВ
 - ГКН_Кварталы
 - ГКН_Участки
- Данный объект состоит из следующих проектируемых сооружений:**
1. Площадка под обустройство скв. №300 - 1,36 га
 2. Площадка под КТП - 0,09 га
 3. Трасса ВЛ 6кВ - 2350м
 4. Площадка под ГАЗ-0,04 га
 5. Выкидной трубопровод - 1250м
 6. Площадка под МКПУ - 0,3 га
 7. Подъездная дорога - 1500 м
 8. Линия анодного заземления - 250 м
 9. Площадка под ИУ, СКЗ - 0,5 га
 10. Нефтегазоборный трубопровод - 100 м
 11. Площадка под реклоузер - 0,09 га.

№ п/п	Объект	Объемные характеристики	Характеристики участка	Привладелец	Адрес местонахождения	Категория земель	Разрешенное использование	Площадь, кв. м	Участок
1	площадка под обустройство скв.300	1,36 кв.м	63:31:0503006:34	Администрация Сергиевский район	Самарская область, Сергиевский район, в границах населенного пункта "Красный Восток"	Земли сельскохозяйственного назначения	Для ведения сельскохозяйственной деятельности (земельный участок фонда предприятия)	7336	сель/б-001
2	площадка под МКПУ, разворотную площадку, ТКРС	0,3 кв.м	63:31:0503006:34	Администрация Сергиевский район	Самарская область, Сергиевский район, в границах населенного пункта "Красный Восток"	Земли сельскохозяйственного назначения	Для ведения сельскохозяйственной деятельности (земельный участок фонда предприятия)	1716	сель/б-001
3	подъездная дорога к скв.300	1500 кв.м	63:31:0503006:34	Администрация Сергиевский район	Самарская область, Сергиевский район, в границах населенного пункта "Красный Восток"	Земли сельскохозяйственного назначения	Для ведения сельскохозяйственной деятельности (земельный участок фонда предприятия)	2541	сель/б-001
4	площадка под КТП	0,09 кв.м	63:31:0503006:34	Администрация Сергиевский район	Самарская область, Сергиевский район, в границах населенного пункта "Красный Восток"	Земли сельскохозяйственного назначения	Для ведения сельскохозяйственной деятельности (земельный участок фонда предприятия)	514	сель/б-001
5	Выкидной трубопровод	1250 кв.м	63:31:0503006:34	Администрация Сергиевский район	Самарская область, Сергиевский район, в границах населенного пункта "Красный Восток"	Земли сельскохозяйственного назначения	Для ведения сельскохозяйственной деятельности (земельный участок фонда предприятия)	10524	сель/б-001
6	Трасса ВЛ-6кВ	2350 кв.м	63:31:0503006:34	Администрация Сергиевский район	Самарская область, Сергиевский район, в границах населенного пункта "Красный Восток"	Земли сельскохозяйственного назначения	Для ведения сельскохозяйственной деятельности (земельный участок фонда предприятия)	3338	сель/б-001
7	Выкидной трубопровод	250 кв.м	63:31:0503006:34	Администрация Сергиевский район	Самарская область, Сергиевский район, в границах населенного пункта "Красный Восток"	Земли сельскохозяйственного назначения	Трубопроводный транспорт	7488	сель/б-001
8	Трасса ВЛ-6кВ	2350 кв.м	63:31:0503006:34	Администрация Сергиевский район	Самарская область, Сергиевский район, в границах населенного пункта "Красный Восток"	Земли сельскохозяйственного назначения	Трубопроводный транспорт	3912	сель/б-001
9	подъездная дорога к скв.300	1500 кв.м	63:31:0503006:34	Администрация Сергиевский район	Самарская область, Сергиевский район, в границах населенного пункта "Красный Восток"	Земли сельскохозяйственного назначения	Трубопроводный транспорт	5646	сель/б-001
10	площадка под обустройство скв.300	1,36 кв.м	63:31:0503006:34	Администрация Сергиевский район, Администрация И.П. Чальшиев	Самарская область, Сергиевский район, в границах населенного пункта "Красный Восток"	Земли сельскохозяйственного назначения	Для ведения сельскохозяйственной деятельности	2629	сель/б-001
11	Трасса ВЛ-6кВ	2350 кв.м	63:31:0503006:34	Администрация Сергиевский район, Администрация И.П. Чальшиев	Самарская область, Сергиевский район, в границах населенного пункта "Красный Восток"	Земли сельскохозяйственного назначения	Для ведения сельскохозяйственной деятельности	2825	сель/б-001
12	Выкидной трубопровод	1250 кв.м	63:31:0503006:34	Администрация Сергиевский район, Администрация И.П. Чальшиев	Самарская область, Сергиевский район, в границах населенного пункта "Красный Восток"	Земли сельскохозяйственного назначения	Для ведения сельскохозяйственной деятельности	1245	сель/б-001
13	Линия анодного заземления	250 кв.м	63:31:0503006:34	Администрация Сергиевский район, Администрация И.П. Чальшиев	Самарская область, Сергиевский район, в границах населенного пункта "Красный Восток"	Земли сельскохозяйственного назначения	Для ведения сельскохозяйственной деятельности	5225	сель/б-001
14	площадка под ГАЗ	0,04 кв.м	63:31:0503006:34	Администрация Сергиевский район, Администрация И.П. Чальшиев	Самарская область, Сергиевский район, в границах населенного пункта "Красный Восток"	Земли сельскохозяйственного назначения	Для ведения сельскохозяйственной деятельности	480	сель/б-001
15	Нефтегазоборный трубопровод	100 кв.м	63:31:0503006:34	Администрация Сергиевский район, Администрация И.П. Чальшиев	Самарская область, Сергиевский район, в границах населенного пункта "Красный Восток"	Земли сельскохозяйственного назначения	Для ведения сельскохозяйственной деятельности	1819	сель/б-001
16	площадка под КТП, ИУ, МКПР	0,5 кв.м	63:31:0503006:34	Администрация Сергиевский район, Администрация И.П. Чальшиев	Самарская область, Сергиевский район, в границах населенного пункта "Красный Восток"	Земли сельскохозяйственного назначения	Для ведения сельскохозяйственной деятельности	4411	сель/б-001
17	Трасса ВЛ-6кВ	2350 кв.м	63:31:0503006:34	ООО "Агрокомплекс "КОНЕЗАВОД" "САМАРСКИЙ"	Самарская область, Сергиевский район, в границах населенного пункта "Красный Восток"	Земли сельскохозяйственного назначения	Для ведения сельскохозяйственной деятельности	5521	сель/б-001
18	Нефтегазоборный трубопровод	100 кв.м	63:31:0503006:34	ООО "Агрокомплекс "КОНЕЗАВОД" "САМАРСКИЙ"	Самарская область, Сергиевский район, в границах населенного пункта "Красный Восток"	Земли сельскохозяйственного назначения	Для ведения сельскохозяйственной деятельности	458	сель/б-001
19	Нефтегазоборный трубопровод	100 кв.м	63:31:0503006:34	Администрация Сергиевский район	Самарская область, Сергиевский район, в границах населенного пункта "Красный Восток"	Земли сельскохозяйственного назначения	Трубопроводный транспорт	192	сель/б-001
20	Трасса ВЛ-6кВ	2350 кв.м	63:31:0503006:34	Карпов Василий Иванович	Самарская область, Сергиевский район, в границах населенного пункта "Красный Восток"	Земли сельскохозяйственного назначения	Для ведения сельскохозяйственной деятельности	2829	сель/б-001
21	Площадка под реклоузер, разворотную площадку	0,09 кв.м	63:31:0503006:34	Мельникова Г.В.	Самарская область, Сергиевский район, в границах населенного пункта "Красный Восток"	Земли сельскохозяйственного назначения	Для ведения сельскохозяйственной деятельности	309	сель/б-001
22	подъездная дорога к реклоузеру	1500 кв.м	63:31:0503006:34	Мельникова Г.В.	Самарская область, Сергиевский район, в границах населенного пункта "Красный Восток"	Земли сельскохозяйственного назначения	Для ведения сельскохозяйственной деятельности	309	сель/б-001
23	Трасса ВЛ-6кВ	2350 кв.м	63:31:0503006:34	Мельникова Г.В.	Самарская область, Сергиевский район, в границах населенного пункта "Красный Восток"	Земли сельскохозяйственного назначения	Для ведения сельскохозяйственной деятельности	613	сель/б-001

Правообладатель земельного участка 63:31:0503006:34 Карпов Василий Иванович	Согласовано	А.Т. Дзалаев
Правообладатель земельного участка 63:31:0503006:29 Мельникова Галина Васильевна	Согласовано	В.И. Карпов
Правообладатели земельного участка 63:31:0503006:127 Мифтахиев А.З., Чальшиев Л.Р., Ларина Н.П.	Согласовано	Г.В. Мельникова
Заместитель генерального директора по перспективному планированию и развитию производства АО "Самаранефтегаз"	Согласовано	А.З. Мифтахиев
	Согласовано	Л.Р. Чальшиев
Главный маршёрдер АО "Самаранефтегаз"	Согласовано	Н.П. Ларина
	Согласовано	О.В. Глазунов
Начальник управления землеустроительных работ ООО "СамарНИПИнефть"	Согласовано	М.Ю. Костин
	Согласовано	Д.В. Клименко

Заказчик: АО "Самаранефтегаз"		6796 П "Сбор нефти и газа со скважины № 300 Боровского месторождения" на территории муниципального района Сергиевский Самарской области в границах сельского поселения Сергиевск		
Разработал	Михалева Д.В.	Подпись	Стадия	Лист
Проверил	Нубенко М.А.		П	1
Н.контроль			1	
Схема согласования места размещения объекта Масштаб 1 : 3500			ООО "СамарНИПИнефть"	