





**Схема согласования места размещения объекта строительства АО "Самаранефтегаз"
6875П «Техническое перевооружение УПН Радаевская
(оснащение путевых подогревателей ПБТ-1,6М №1 и №2 системой автоматизацией)
на территории муниципального района Сергиевский Самарской области
в границах сельского поселения Сергиевск**

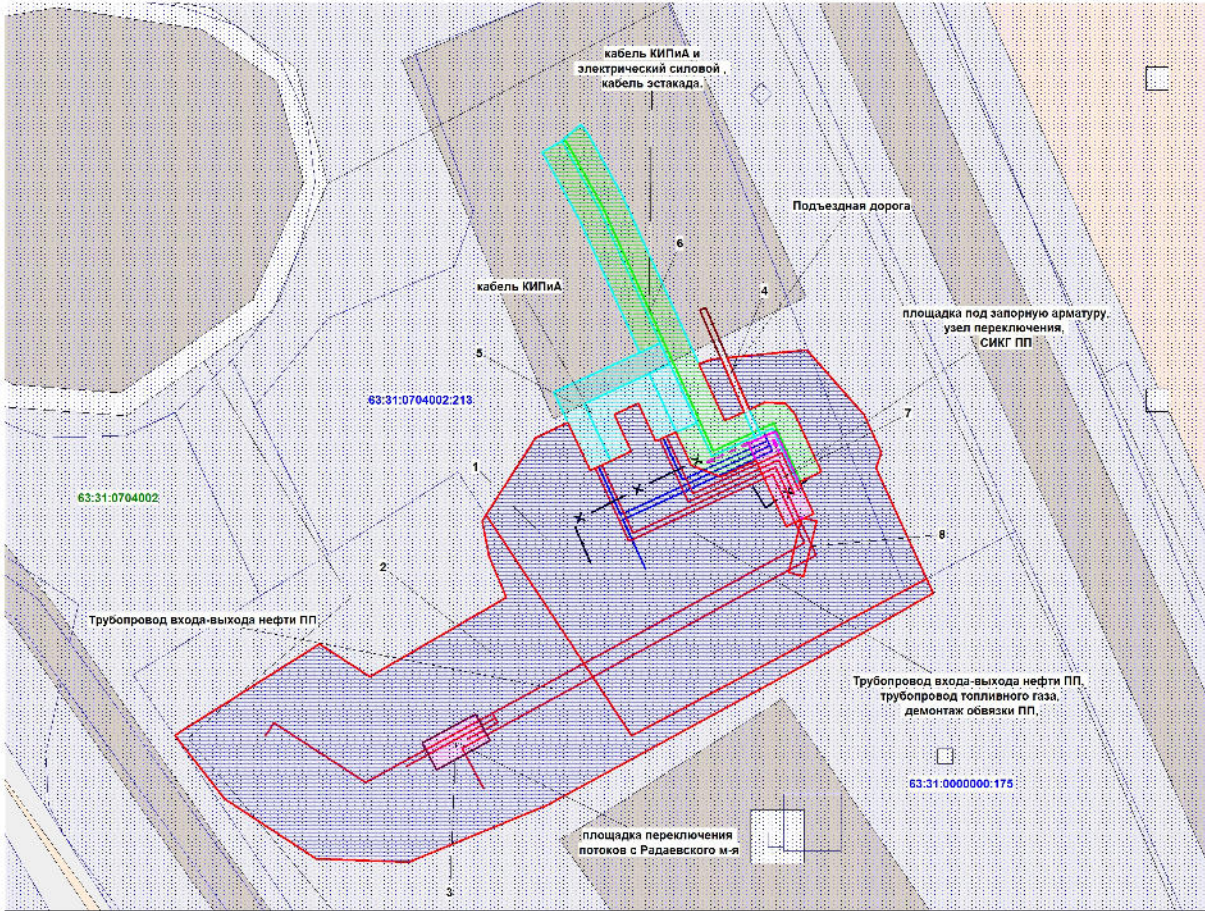

Обзорная схема

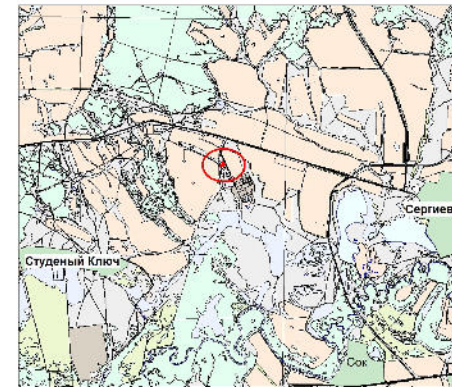

- условные обозначения:**
- кабель КИП
 - кабельная эстакада
 - Демонтаж
 - Трубопровод топливного газа
 - Трубопровод входа-выхода нефти ПП
 - Кабель эл. силовой
 - Подъездная дорога
 - кабель КИП
 - Кабель КИП и кабель эл. силовой
 - Трубопровод входа-выхода нефти ПП, трубопровод топливного газа, демонтаж обвязки ПП
 - площадка под запорную арматуру,
 - площадка переключения потоков с Радаевского м-я
 - ПК У Участки
 - Кадастровый квартал

Данный объект состоит из следующих проектируемых сооружений:

1. Кабель КИП - 90м
2. Демонтаж - 200 м
3. Кабель электрической силовой - 80 м
4. Кабель эстакада - 15 м
5. Трубопровод топливного газа - 80 м
6. Трубопровод входа - выхода нефти ПП - 260 м
7. Подъездная дорога - 20 м


Наименование должностного лица	Условия согласования	Подпись, печать	ФИО
Заместитель генерального директора по территориальному планированию и развитию производства АО "Самаранефтегаз"	Согласовано		О.В. Глебунов
Главный маршбейдер АО "Самаранефтегаз"	Согласовано		И.Ю. Костин
Начальник управления землеустроительных работ ООО "Самаранефтегаз"	Согласовано		Д.Я. Климачко

Заказчик: АО "Самаранефтегаз"	6875П «Техническое перевооружение УПН Радаевская (оснащение путевых подогревателей ПБТ-1,6М №1 и №2 системой автоматизацией) на территории муниципального района Сергиевский Самарской области в границах сельского поселения Сергиевск		
Разработал:	Подпись:	Стадия:	Лист: 1
Проверил:	Подпись:	Лист:	1
Н контроль:	Подпись:	Схема согласования места размещения объекта Масштаб 1 : 500	
		ООО "Самаранефтегаз"	