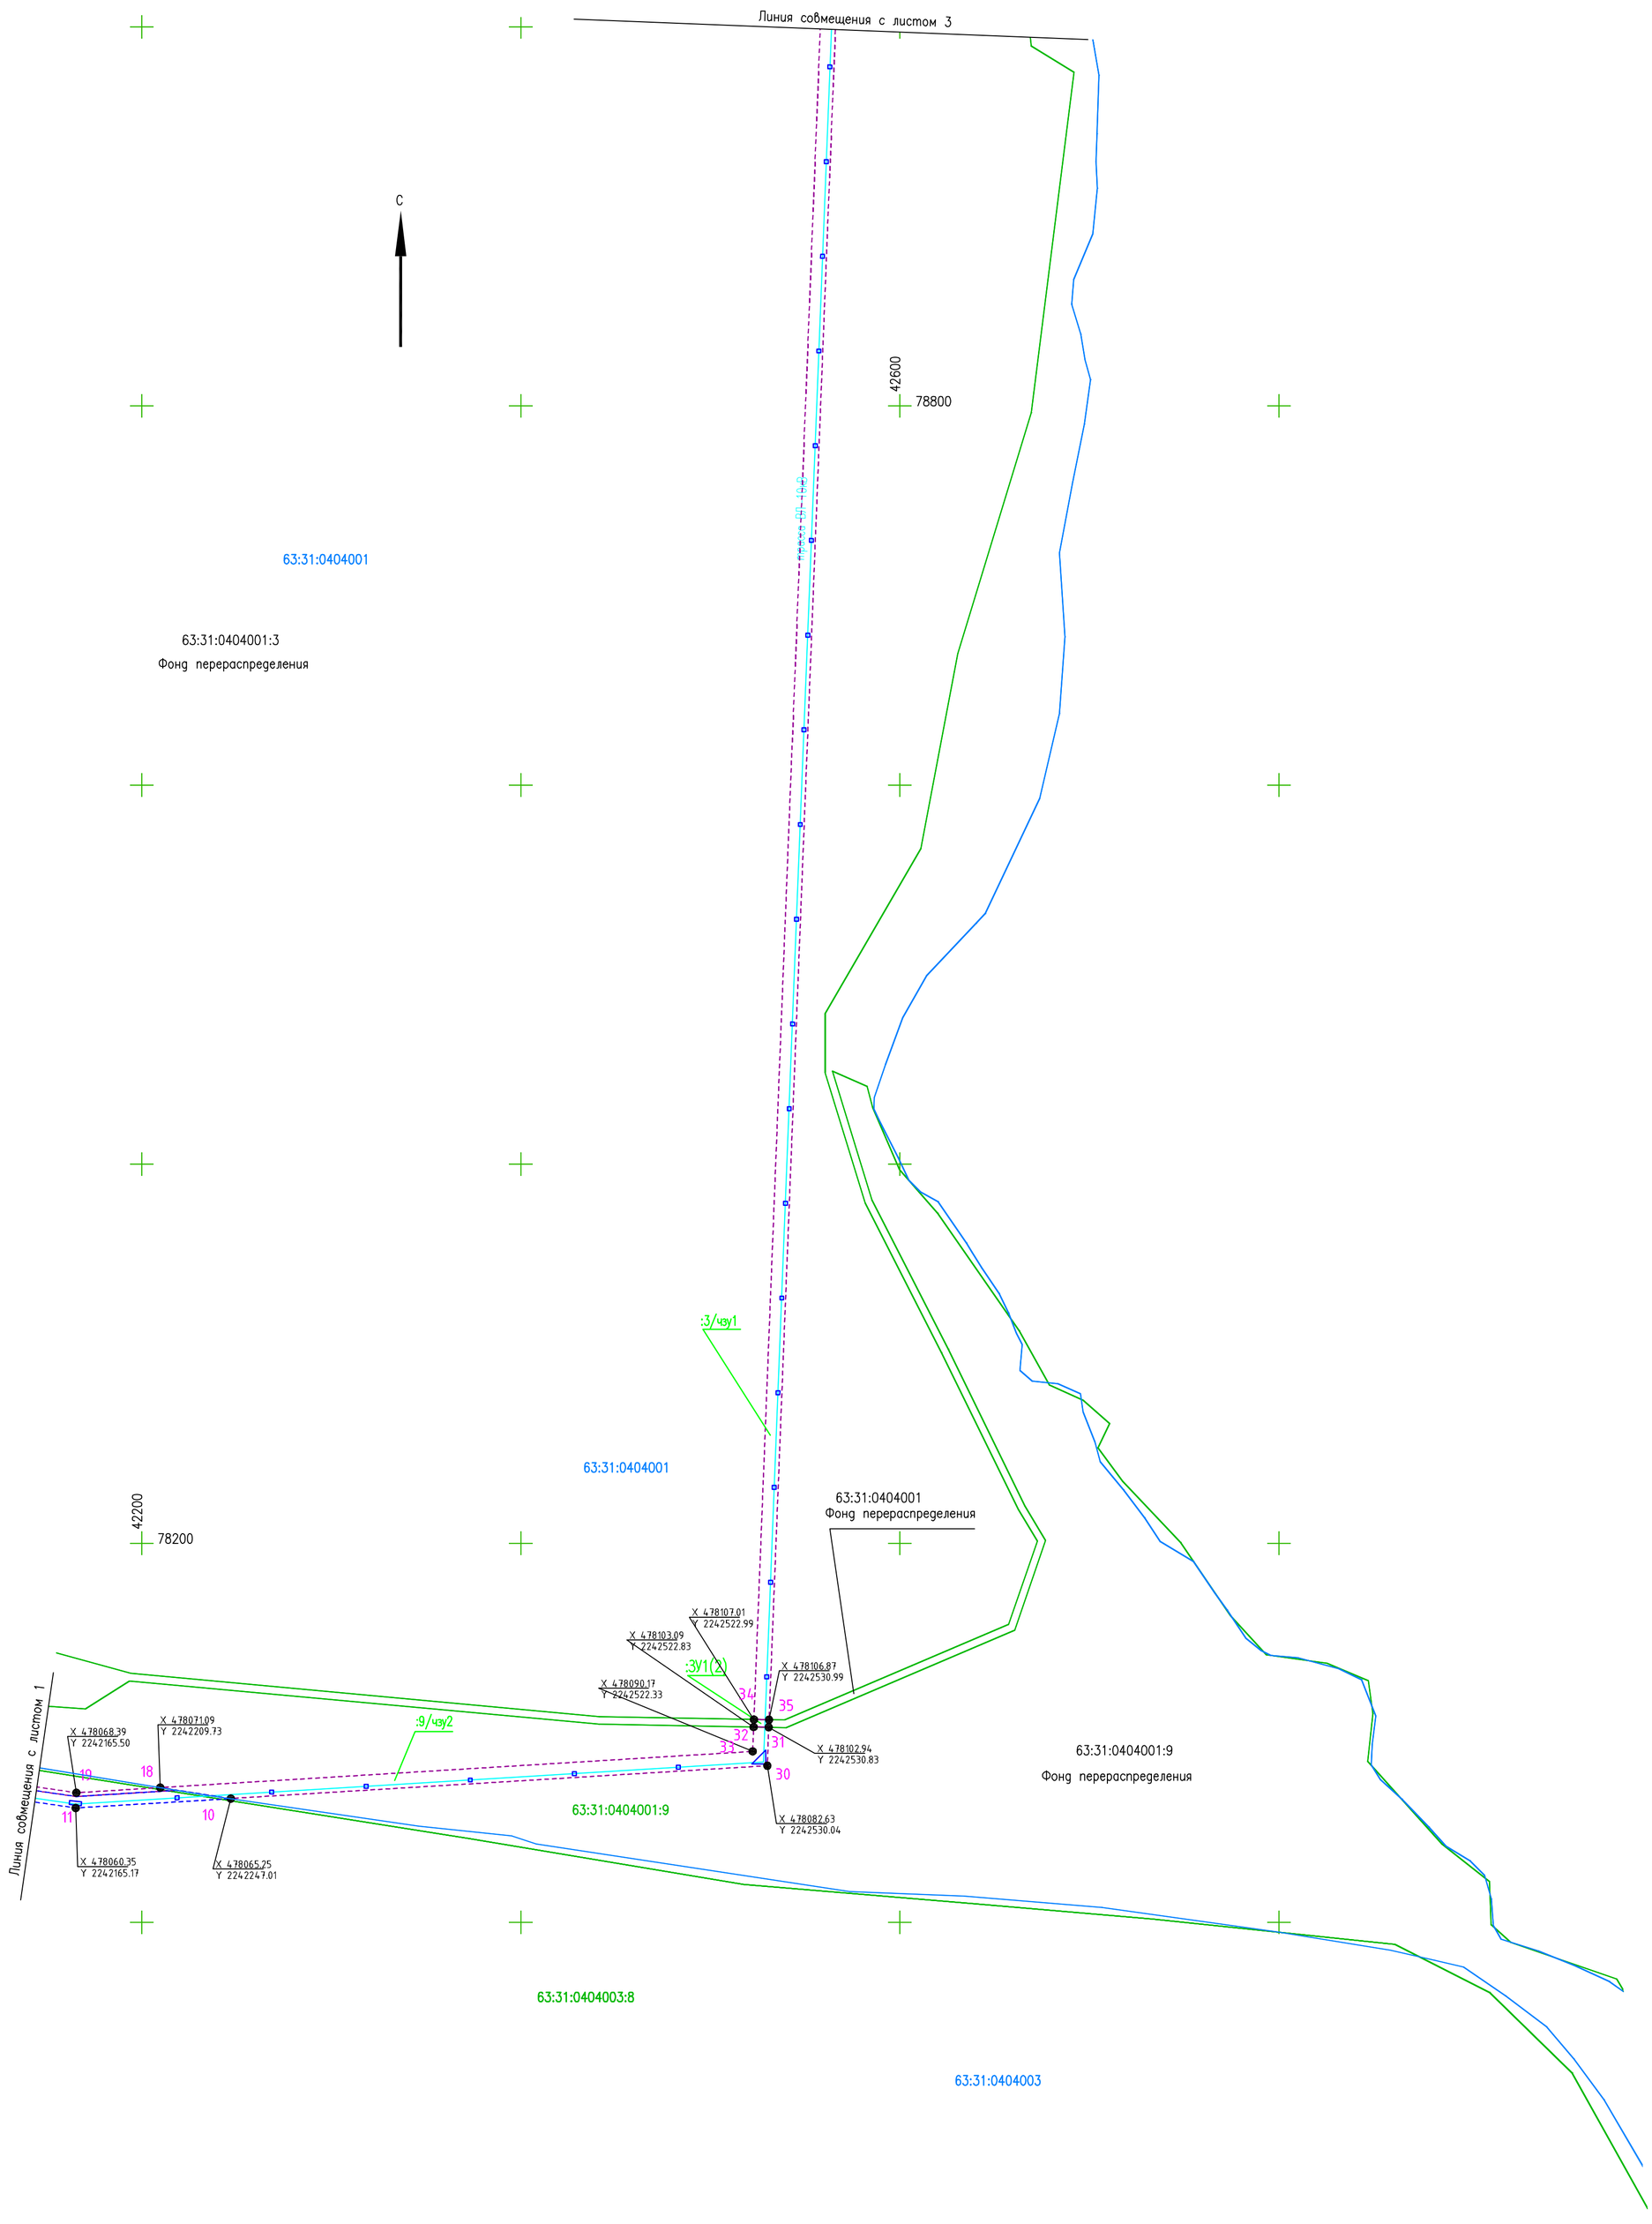

УСЛОВНЫЕ ОБОЗНАЧЕНИЯ

Обозначение	Наименование
:8/чзу1	граница ЗУ (постоянный отвода земли)
:4701/чзу1	(временный отвод земли трассы трубопровода) (временный отвод земли трассы ВЛ 10 кВ)
63:31:0403004:236	Земельные участки поставленные на кадастровый учет
63:31:0403004	Кадастровые квартала
	Трехстоичные, двухстоичные и одностоичные опоры ВЛ 10 кВ Опознавательные знаки узел задвижек, узел линейной арматуры
	трасса нефтесборного трубопровода (проектируемый)
	трасса (проектируемой) ВЛ 10 кВ
3 X 482049.79 Y 2241310.35	номер и координаты поворотной точки ЗУ

СХЕМА РАСПОЛОЖЕНИЯ ЛИСТОВ

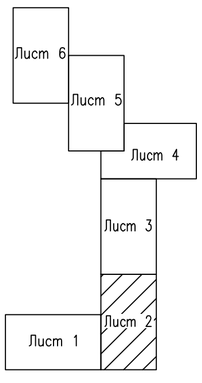

Сельское поселение Сергиевск Сергиевского района Самарской области				048/18–ПМТ–Том3	
				Обустройство Михайловского нефтяного месторождения	
Разработал	Майорова		03.19	Заказчик АО «Самараинвестнефть»	Стадия: ПД; Лист: 2; Листов:
Проверил	Уварова		03.19		
Нач.отдела	Костылев		03.19		
Гл.спец.земл	Спорыш		03.19	Чертеж межевания территории для размещения объекта	ООО НПФ "Нефтетехпроект"
ГИП	Щаев		03.19		

1:2000

Формат А1

Согласовано

Взамен инв.N

Подпись и дата

Инв.N подл.

048_18_ПМТ_001_006_проек_межевания_территории.dwg