



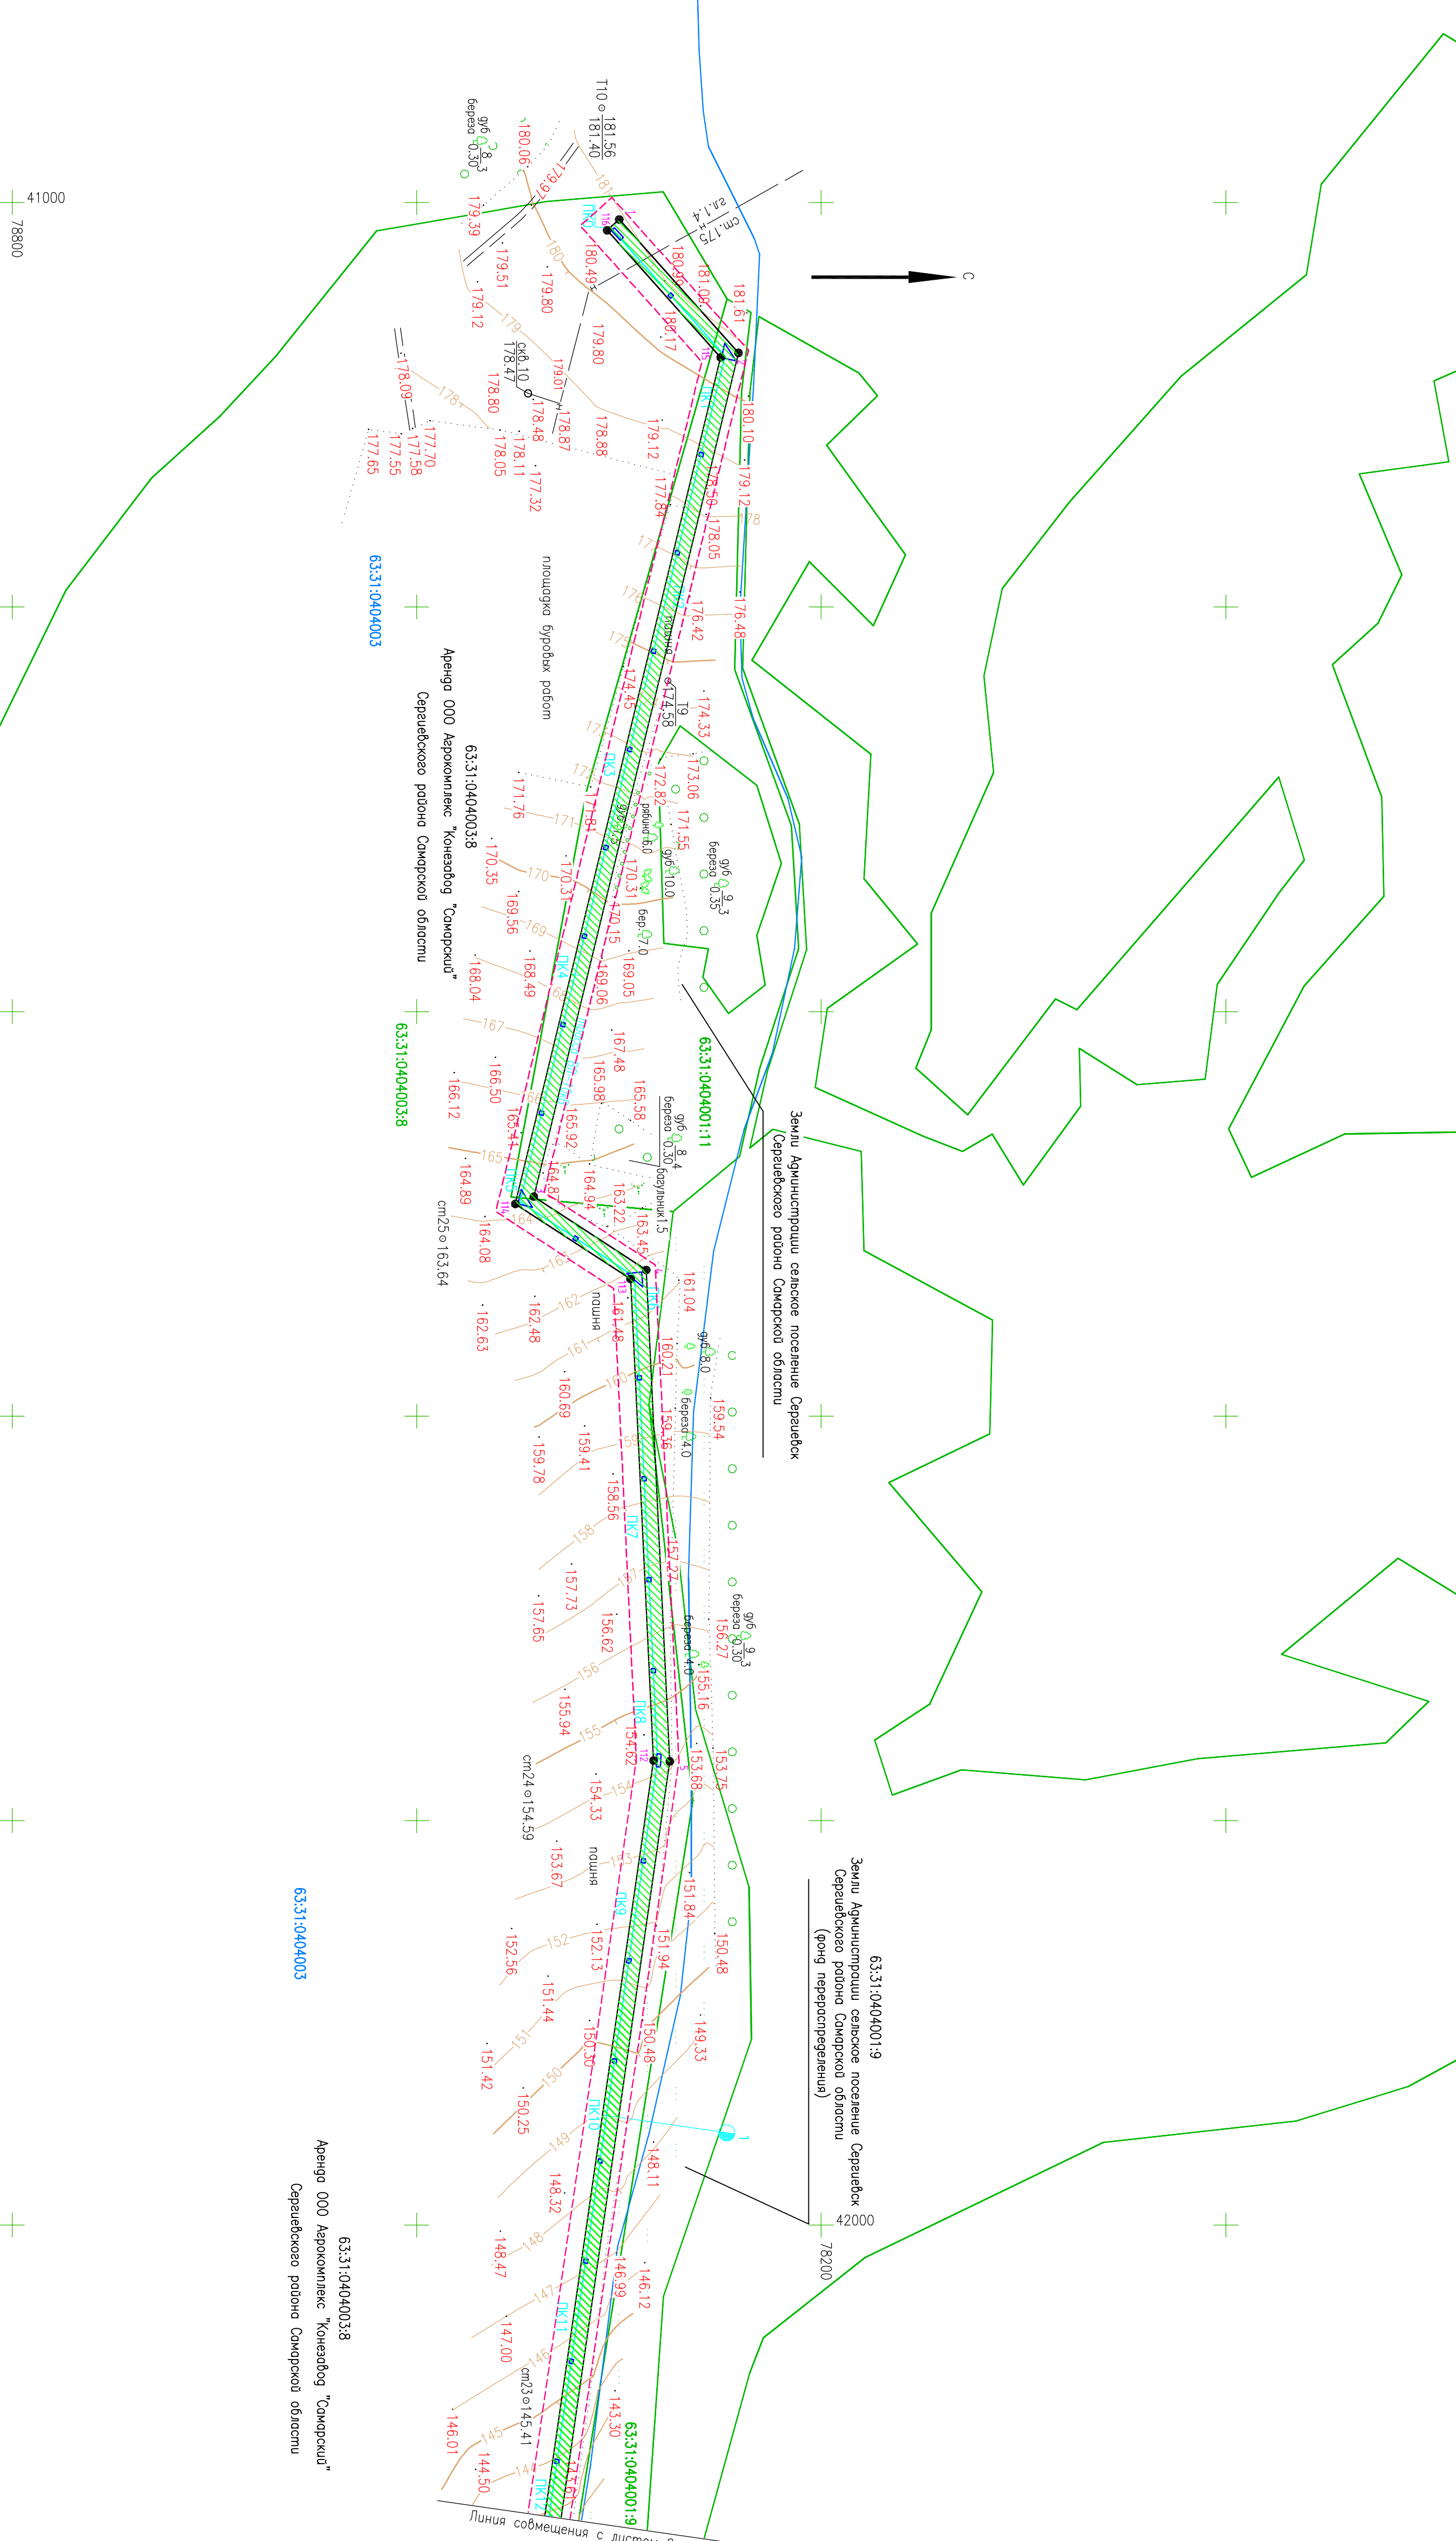


Согласовано

Инв.№ подл.	Подпись и дата	Взамен инв.№
-------------	----------------	--------------

Обозначение	Назначение
(красная линия)	граница территории, в отношении которой осуществляется процедура размещения объектов
(зеленая линия)	границы зон ландшафтного размещения объектов
(синяя линия)	Земельный участок, расположенный на кадастровом учете

УСЛОВНЫЕ ОБОЗНАЧЕНИЯ

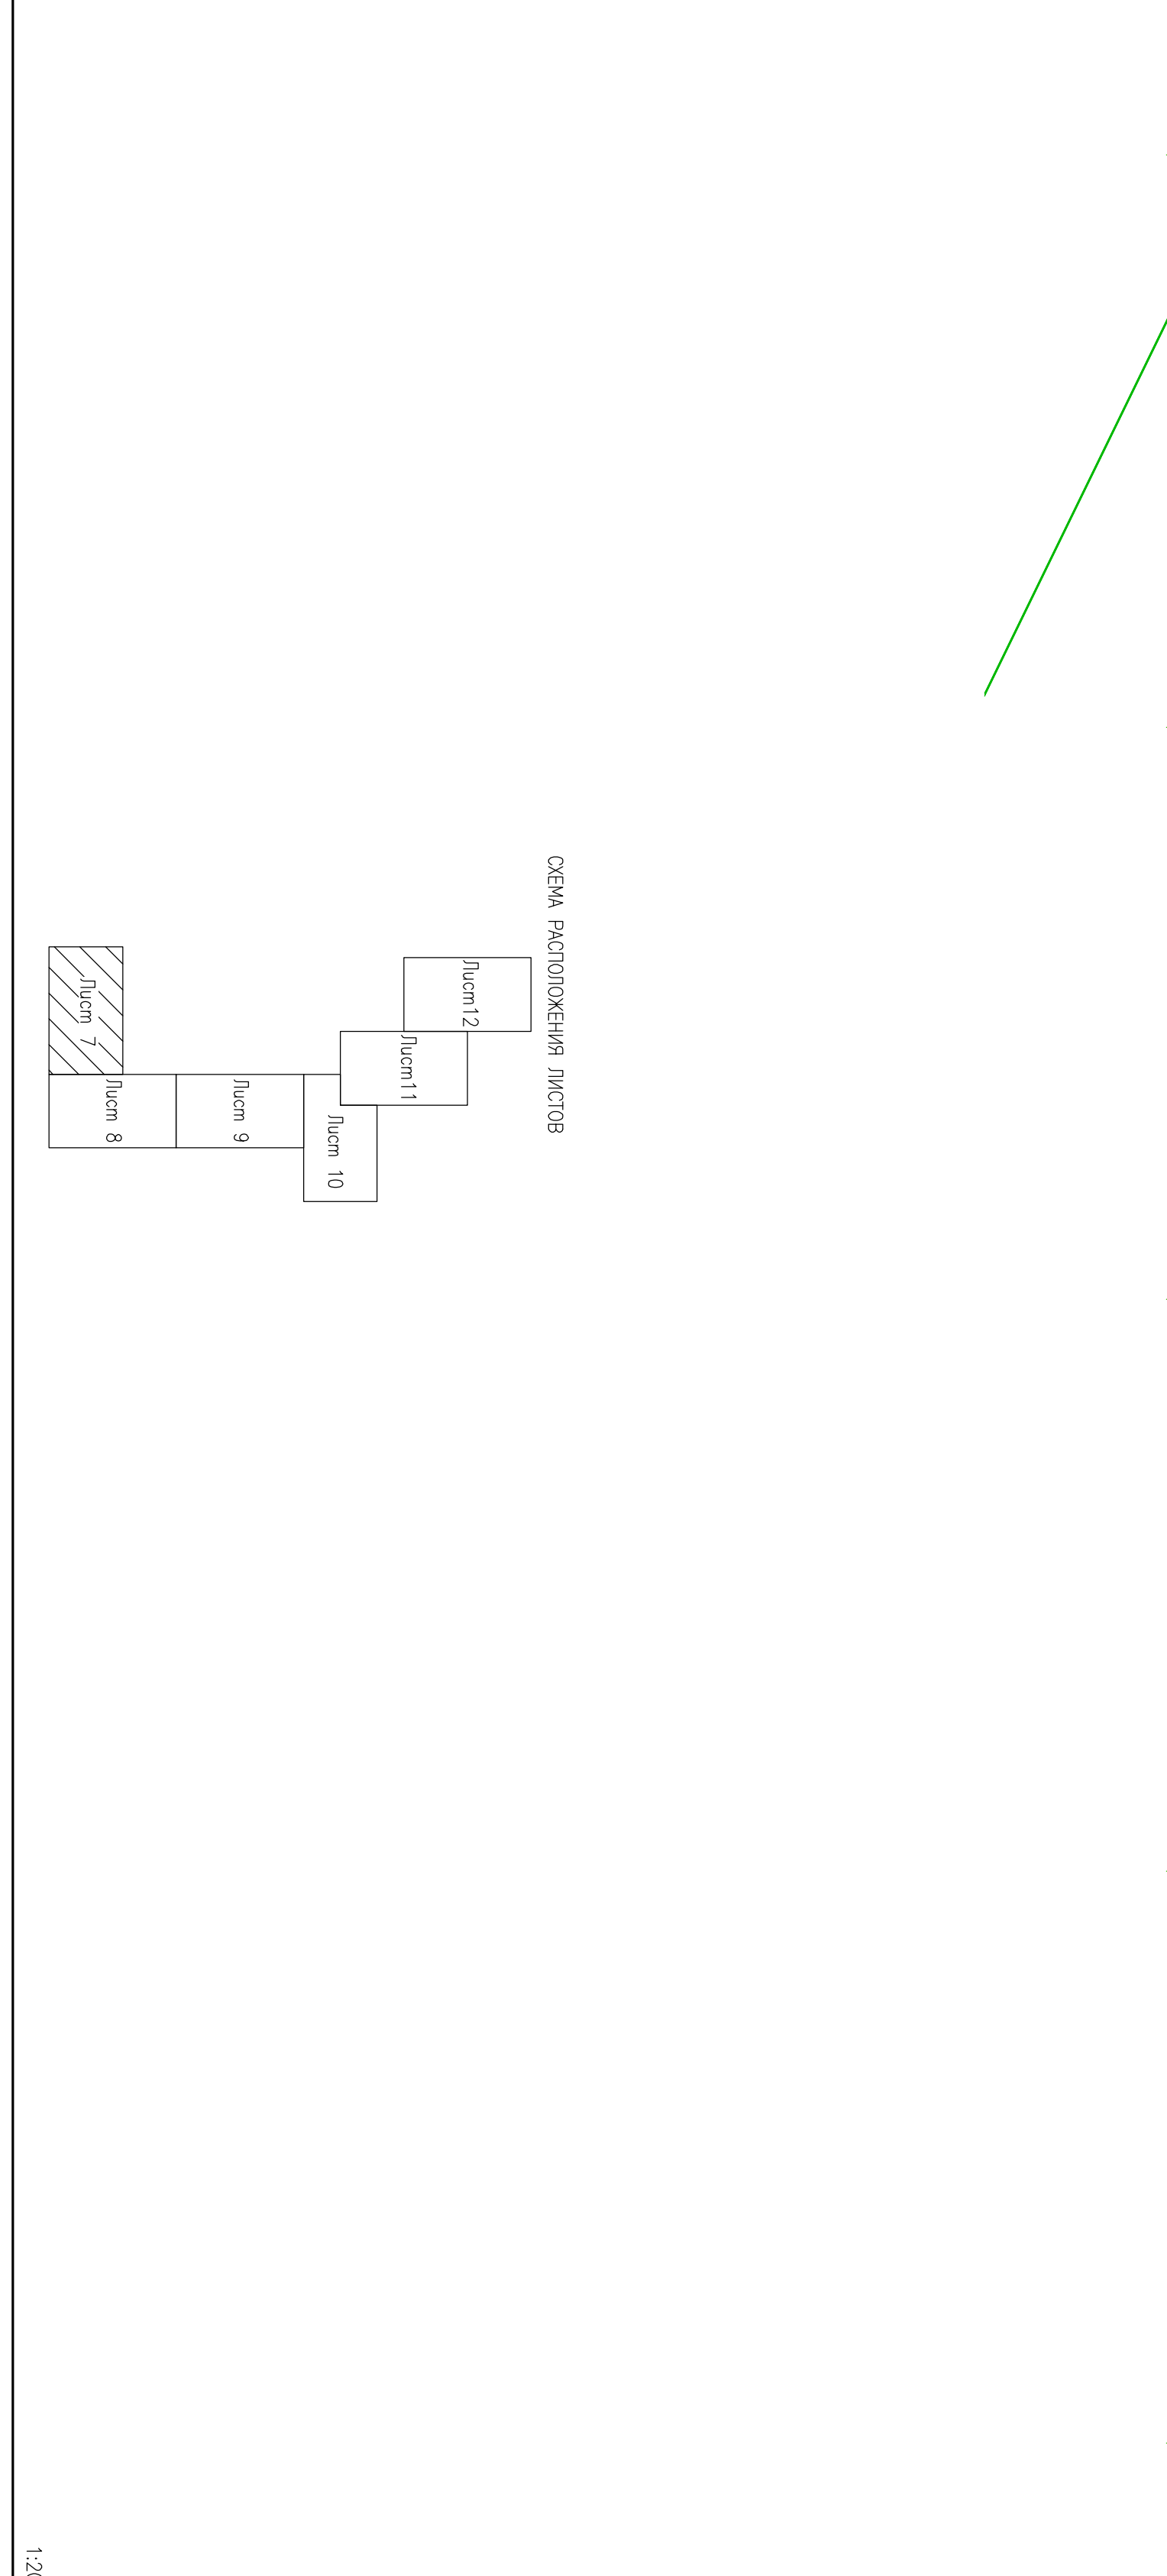

048/18-ПТ-Том1

