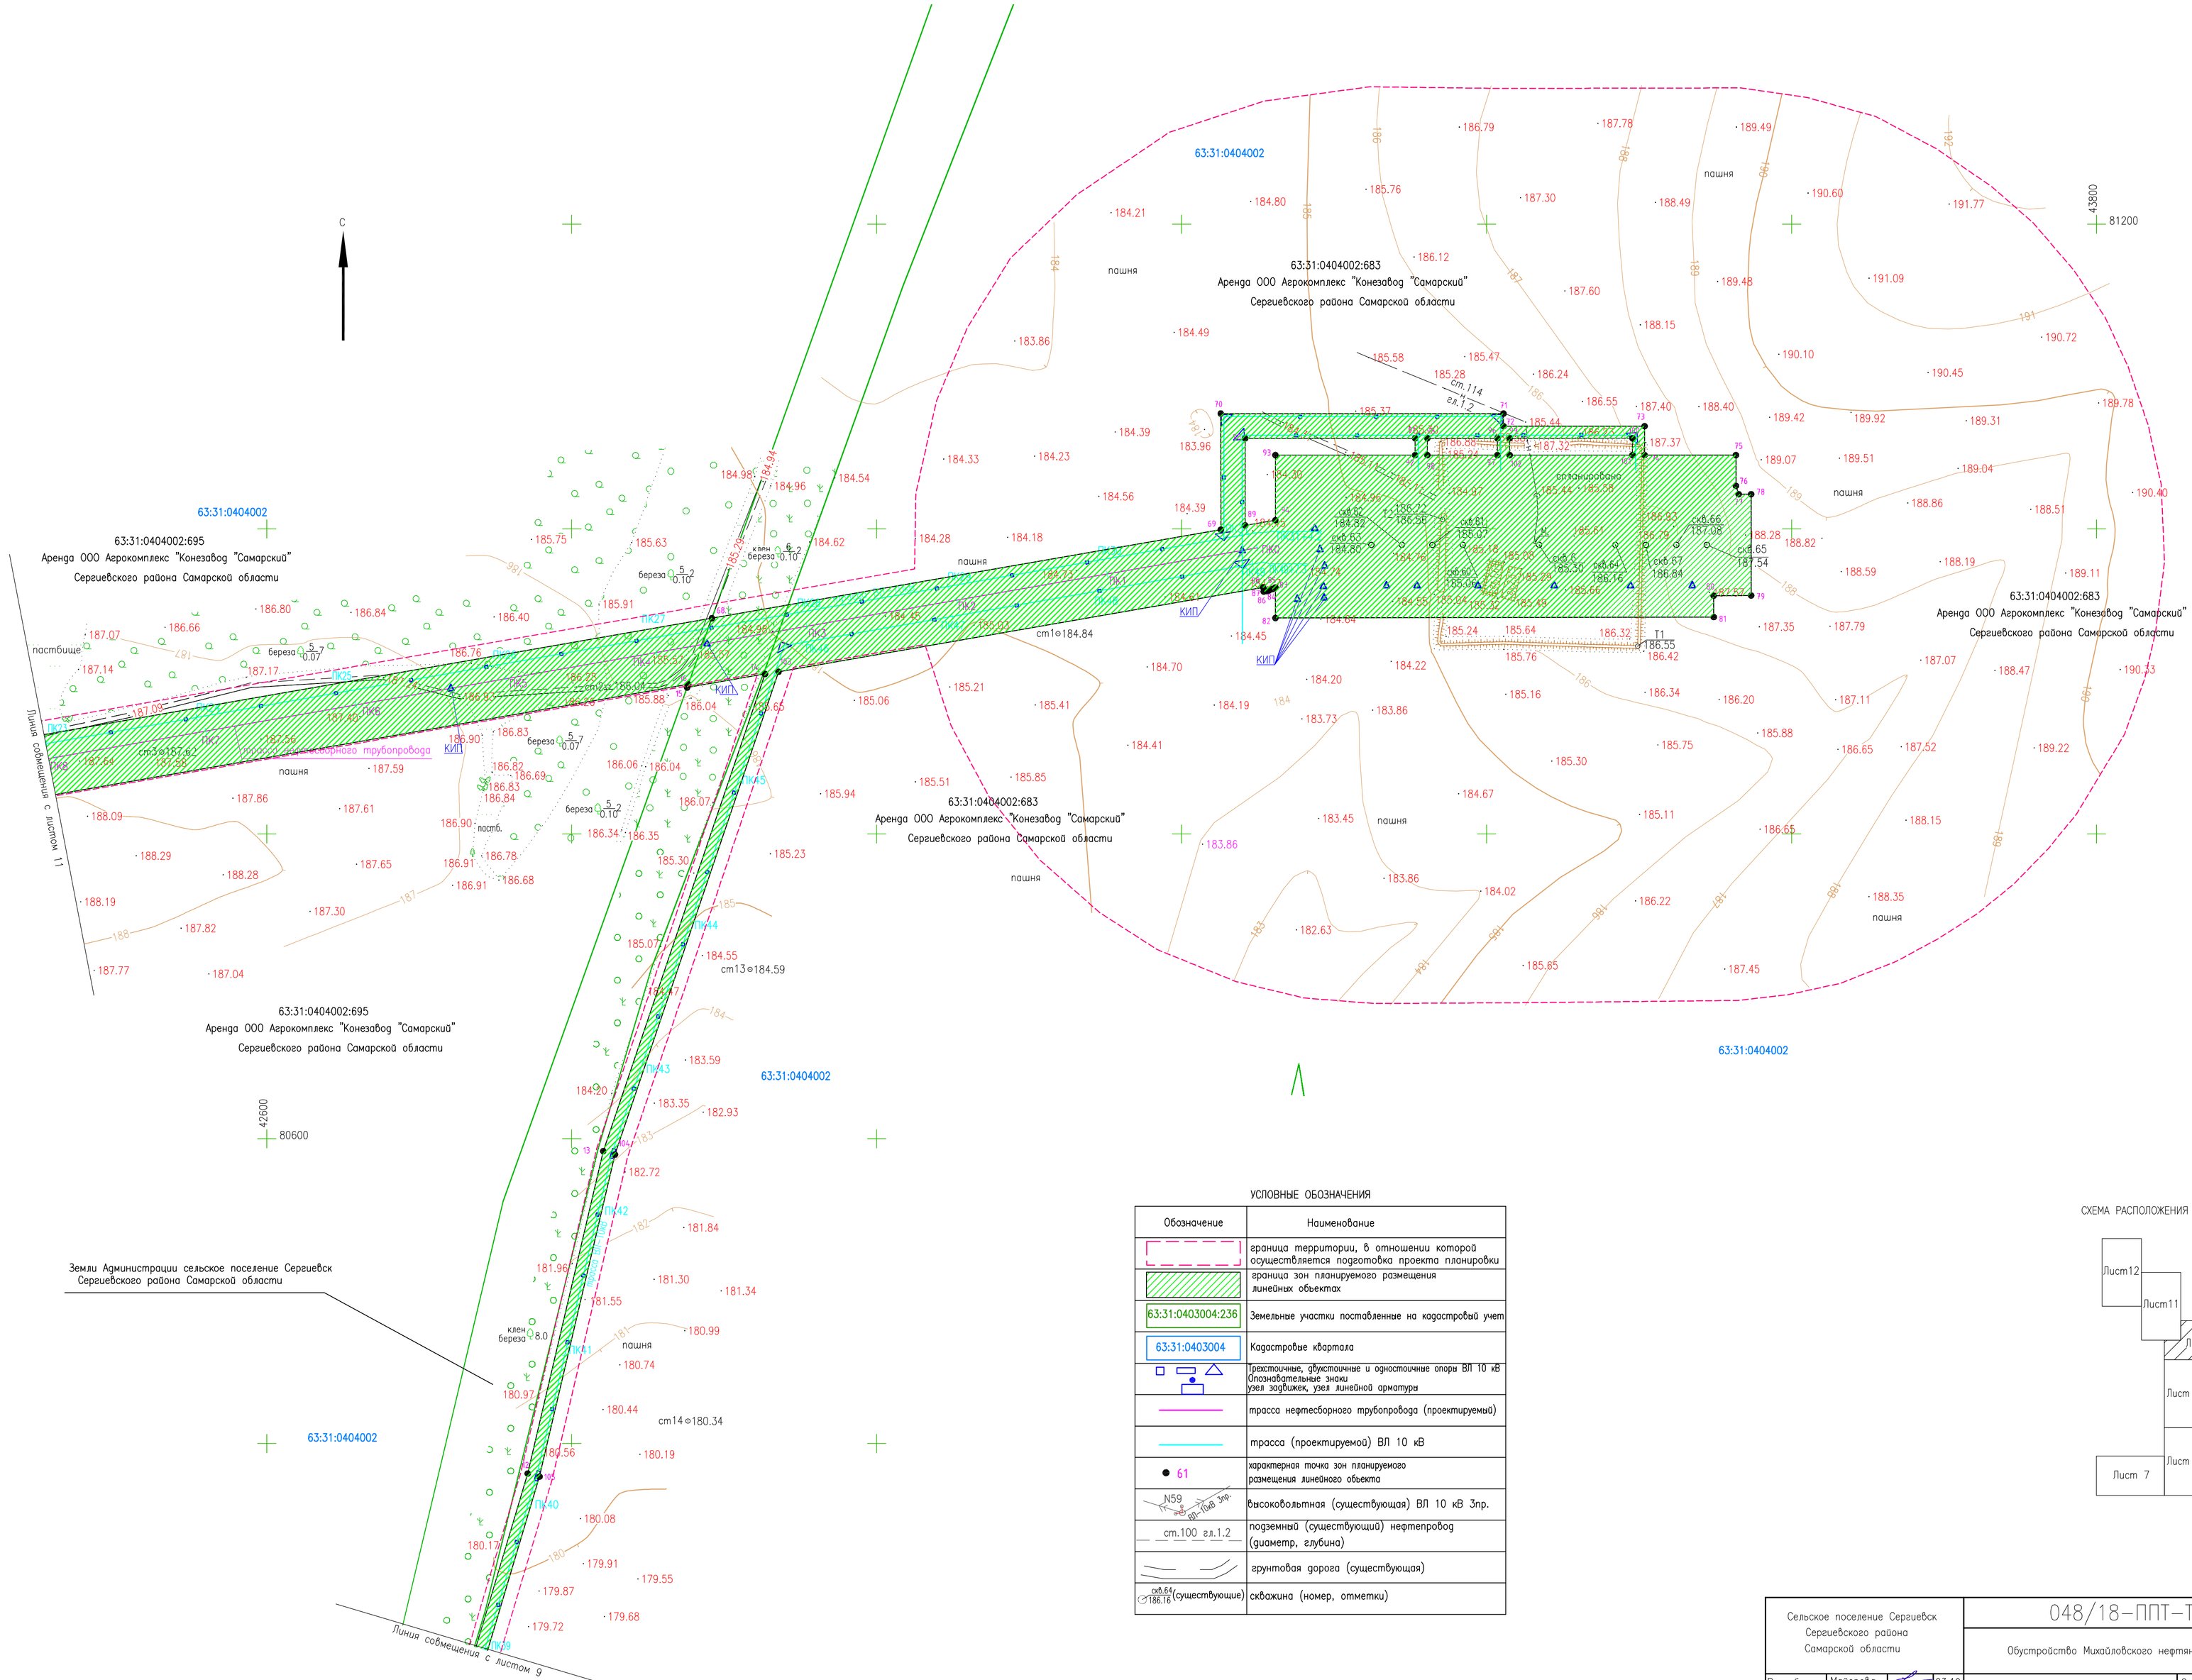

УСЛОВНЫЕ ОБОЗНАЧЕНИЯ

Обозначение	Наименование
	граница территории, в отношении которой осуществляется подготовка проекта планировки
	граница зон планируемого размещения линейных объектах
63:31:0403004:236	Земельные участки поставленные на кадастровый учет
63:31:0403004	Кадастровые квартала
	Грекстоичные, двухстоичные и одностоичные опоры ВЛ 10 кВ Опознавательные знаки узел заяижек, узел линейной арматуры
	трасса нефтесборного трубопровода (проектируемый)
	трасса (проектируемой) ВЛ 10 кВ
61	характерная точка зон планируемого размещения линейного объекта
N59	высоковольтная (существующая) ВЛ 10 кВ 3пр.
ст.100 гл.1.2	подземный (существующий) нефтепровод (диаметр, глубина)
	грунтовая дорога (существующая)
скв.64 / 186.16 (существующие)	скважина (номер, отметки)

СХЕМА РАСПОЛОЖЕНИЯ ЛИСТОВ

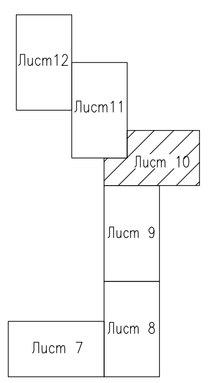

Согласовано

Взамен инв.N

Подпись и дата

Инв.N подл.

Сельское поселение Сергиевск Сергиевского района Самарской области		048/18–ППТ–Том1	
		Обустройство Михайловского нефтяного месторождения	
Разработал	Майорова	03.19	Стадия: ПД; Лист: 10; Листов:
Проверил	Уварова	03.19	Заказчик АО «Самараинвестнефть»
Нач.отдела	Костылев	03.19	
Гл.спец.зем.л	Спорыш	03.19	Чертеж границ зон планируемого размещения линейных объектов
ГИП	Щаев	03.19	ООО НПФ "Нефтетехпроект"

1:2000

Формат А1